



STÁVAJÍCÍ STAV S VYZNAČENÍM BOURACÍCH PRACÍ

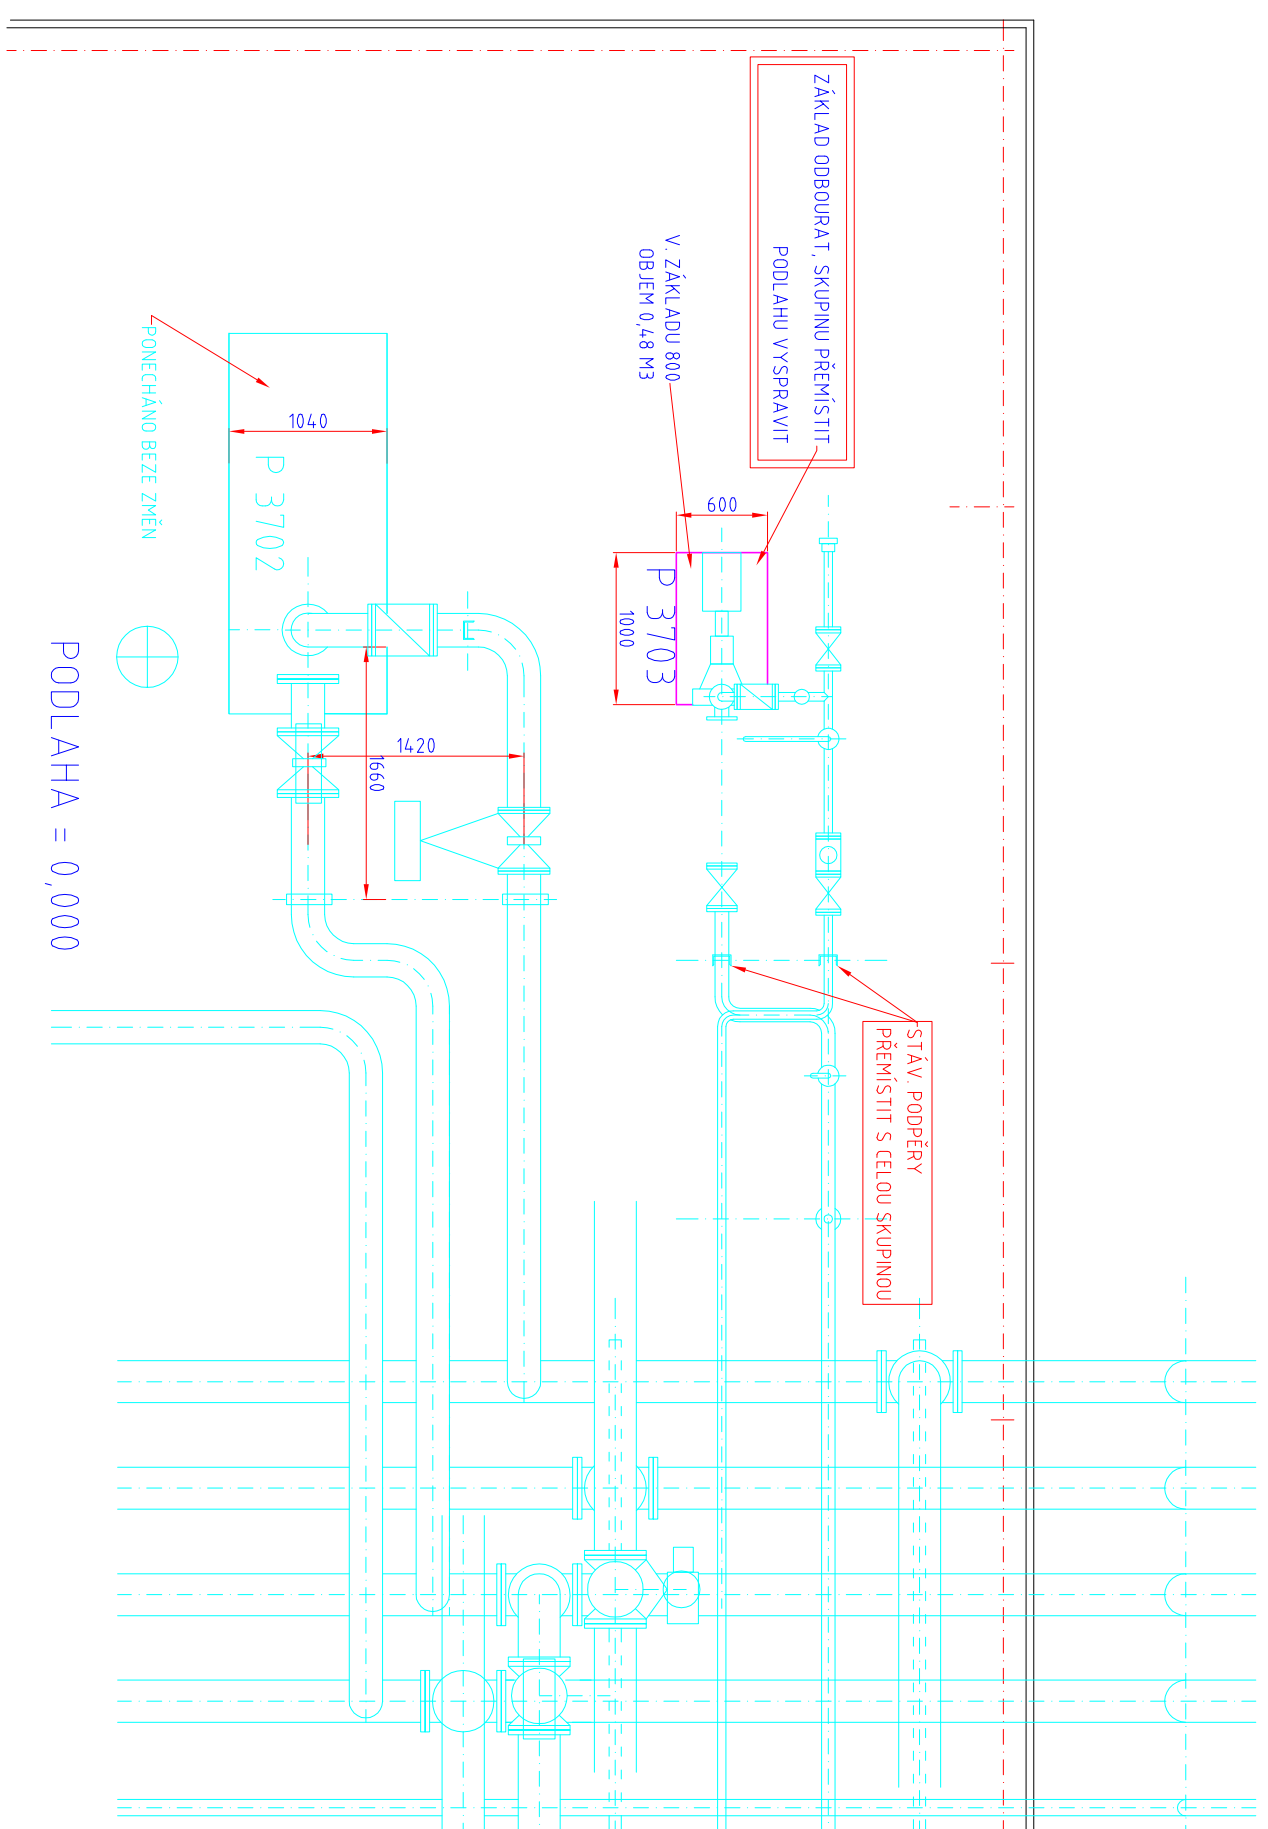

PODLAHA = 0,000

STÁVAJÍCÍ ČERPADLO P 2603,
NOVÉ ZNAČENÍ P 3703
200-NEA-485-25-0C-04-FE

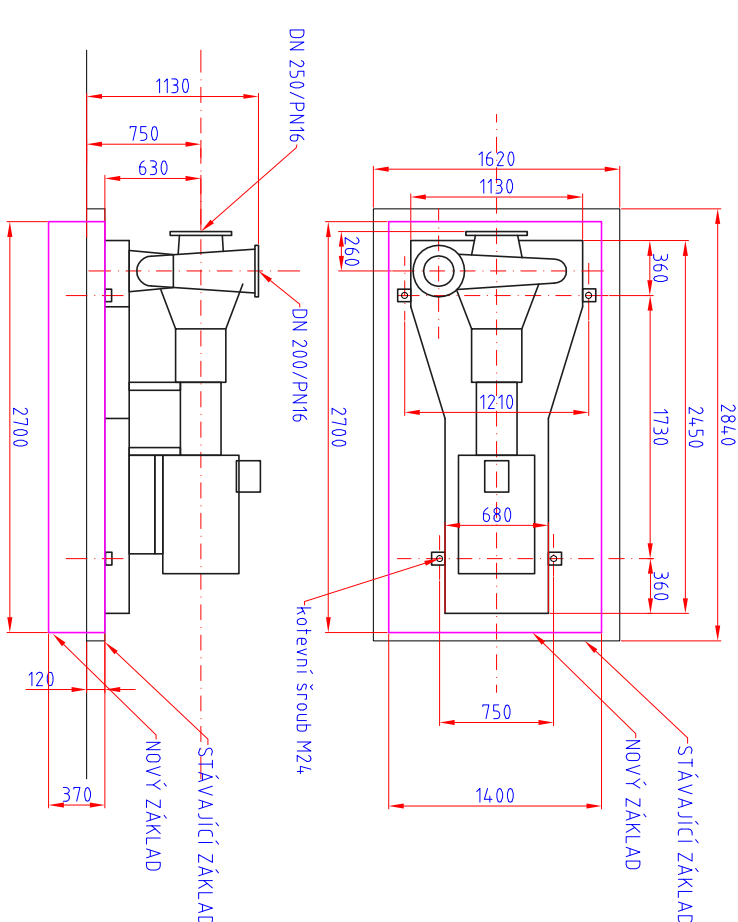

NAVRHL	PROTECH		
ING. JIŘÍ KNOP	ING. JIŘÍ KNOP KOLENSKÉHO 36, PŘEROV TEL. 0041/403989		
NÁZEV	ČERPO A.S. – SKLAD ŠLAPANOV	FORMÁT	A4
PŘEMÍSTĚNÍ ČERPADLA DO OBJ.237		DATUM	11/2013
STAVEBNÍ ÚPRAVY, DOPLNKOVÉ OK PRO TECHNOLOGII		MĚŘITKO	1:50
C. KOPIE	ARCHIVNÍ ČÍSLO	17/13 – G – 03 – 002	STUPEŇ
			DPS