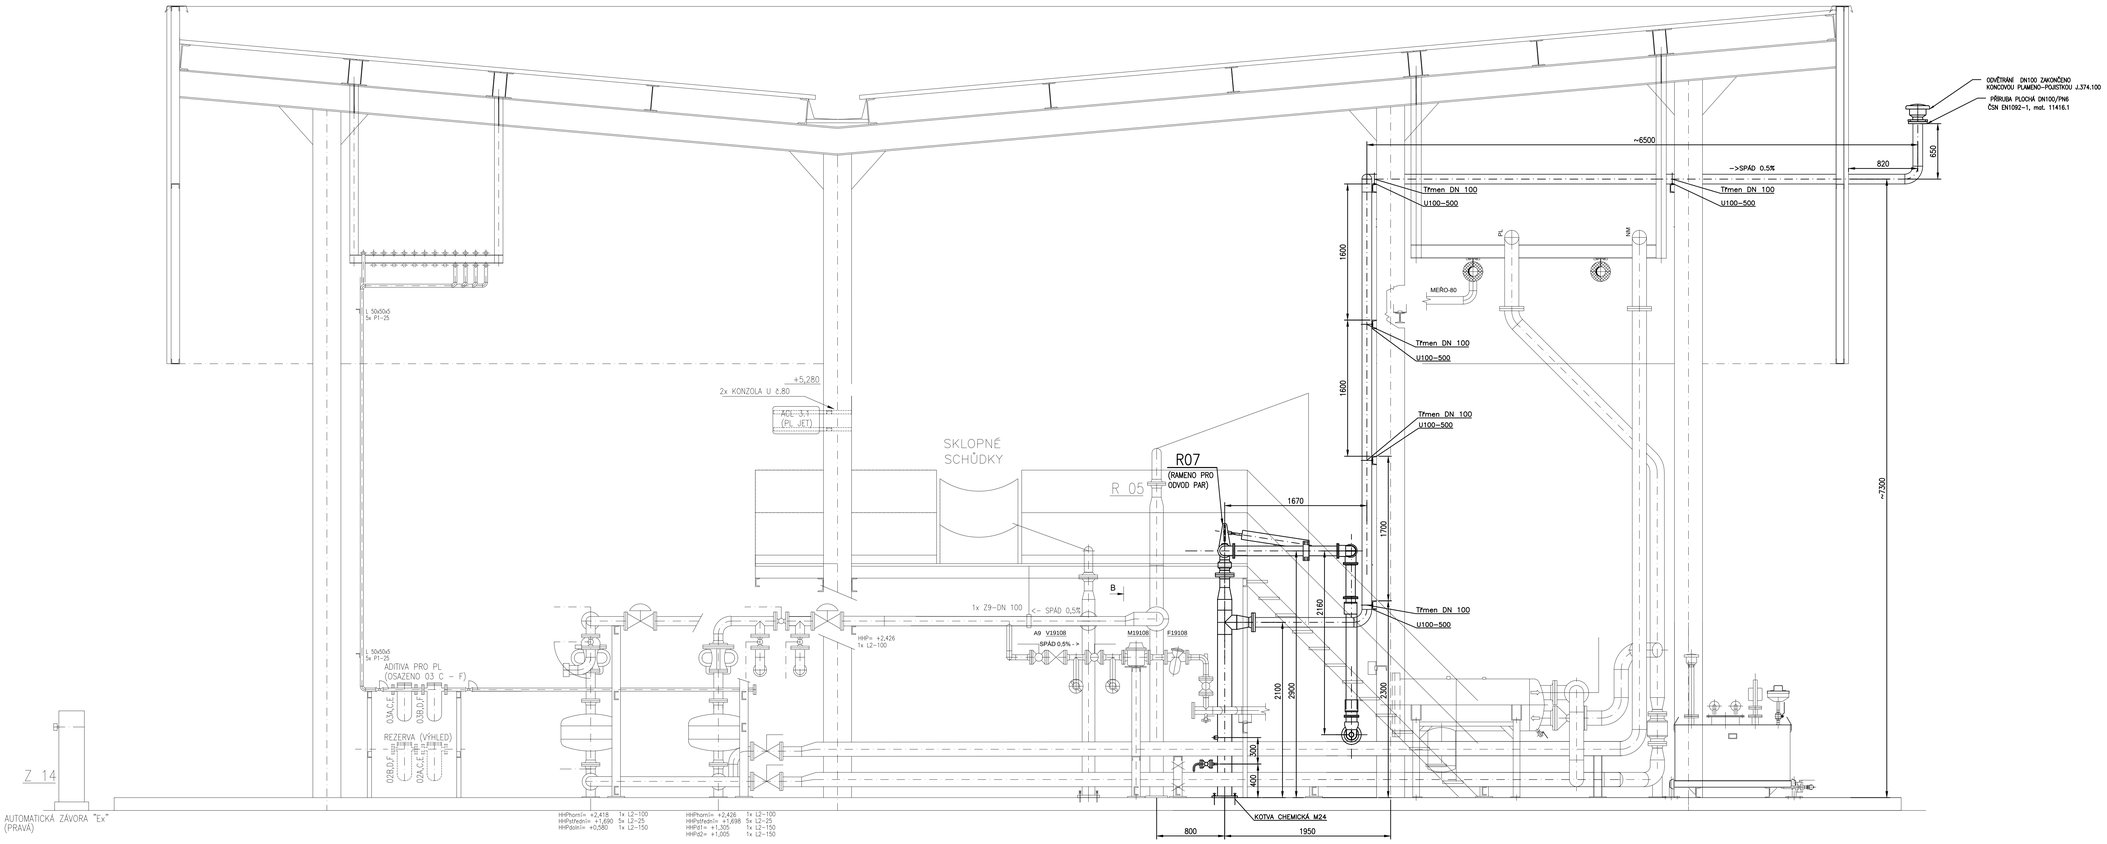

POZNÁMKY:
– SKUTEČNÉ PROVEDENÍ PŘIZPŮSOBIT KONKRÉTNÍ SITUACI NA MONTÁŽI

RELEASED

ČÍSLO	DATUM	POPIS ZMĚNY / REVIZE	VYPRACOVAL

INVESTOR / OBJEDNATEL :	Čepro a.s.		
HIP :		Ing. Šimanský Jan	
VYPRACOVAL :	KONTROLOVAL :	SCHVÁLIL :	
Ing. Janošík Jiří	Ing. Borovička Jiří	Ing. Šimanský Jan	
10.2.2014		10.2.2014	

PIK s.r.o.
Na Hrázi 781 / 15
760 02 Přerov I - Město
Czech Republic
Tel. +420 581 269 111
Web . www.pik.cz
Email. : pik@pik.cz

AKCE :	Úpravy pro odsávání par, obj.191 sklad Mstětice
ČÁST :	D2. Dokumentace techn. a technologických zařízení
SO / PS :	PS191. Výdej do AC - lávka č.3, stopa č.5
PROF. DÍL :	01. Strojně technologická část
PŘÍLOHA :	DISPOZICE
Č. KOPIE :	
ARCH. ČÍSLO :	14007-DPS-D-D2-PS191-01-03-002

ZAK. ČÍSLO :	14007
DATUM :	2 / 2014
STUPEŇ :	DPS
FORMÁT :	18xA4
MĚŘÍTKO :	1:25
MÍSTO STAVBY :	Mstětice