


LEGENDA NEBEZPEČNÉ ZÓNY

- ▨ ZÓNA 1
- ▨ ZÓNA 2


### ODVĚTRÁNÍ AC

M 1:100

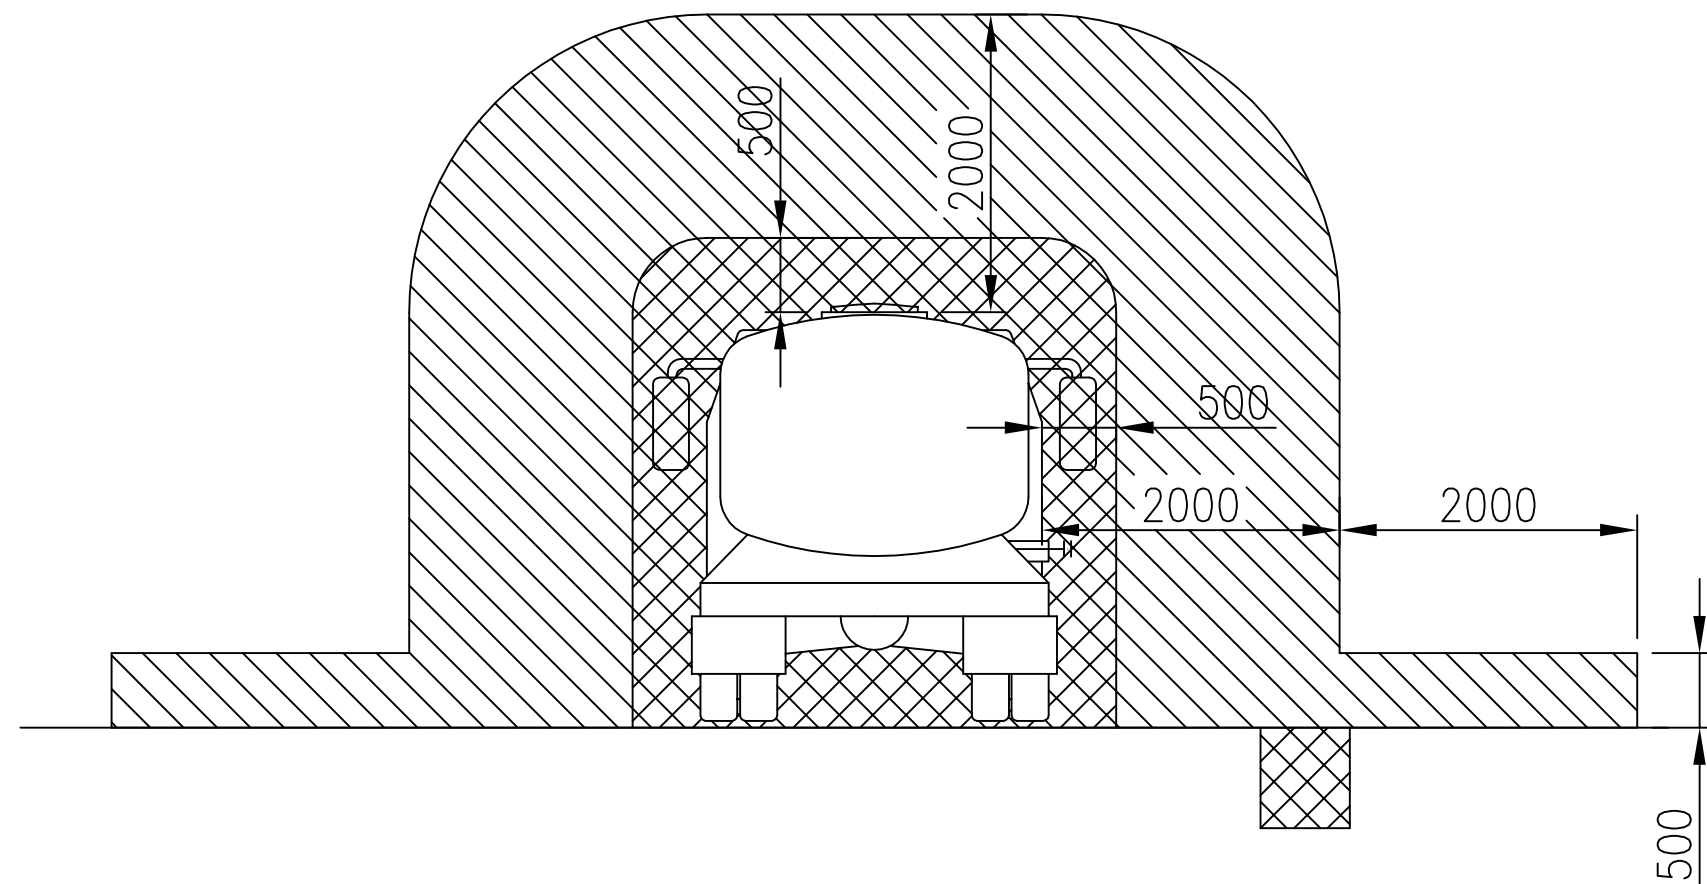


### RAMENO ODSAVÁNÍ PAR

M 1:25

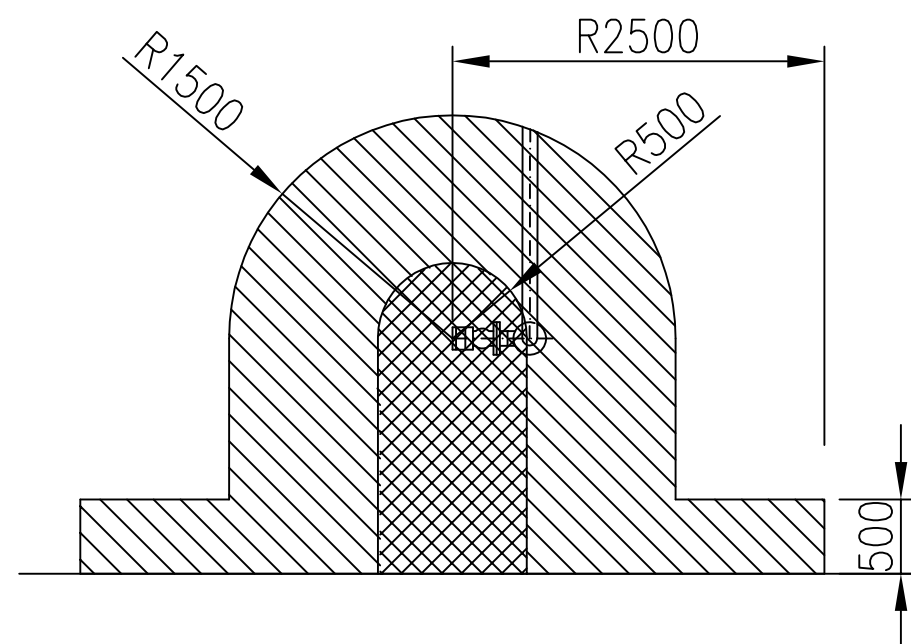

RELEASED

ČÍSLO	DATUM	POPIS ZMĚNY / REVIZE	VYPRACOVAL

INVESTOR / OBJEDNATEL :		Čepro a.s.		<div>PIK s.r.o.</div> <div>Na Hrázi 781 / 15</div> <div>750 02 Přerov I - Město</div> <div>Czech Republic</div> <div>Tel. +420 581 288 111</div> <div>Web . www.pik.cz</div> <div>Email. : pik@pik.cz</div> <div></div>			
HIP :		Ing. Šimanský Jan					
VYPRACOVAL :		KONTOLOVAL :				SCHVÁLIL :	
Ing. Janošík Jiří		Ing. Borovička Jiří				Ing. Šimanský Jan	
10.2.2014						10.2.2014	
<div>AKCE : Úpravy pro odsávání par, obj.191 sklad Mstětice</div> <div>ČÁST : B3. Protokol o určení vnějších vlivů</div> <div>PŘÍLOHA : Příloha protokolu- rozsah zon</div>							
<div>ZAK. ČÍSLO : 14007</div> <div>DATUM : 2 / 2014</div> <div>STUPEŇ : DPS</div> <div>FORMÁT : 3xA4</div> <div>MĚŘÍTKO : 1.25</div> <div>MÍSTO STAVBY : Mstětice</div>							
Č. KOPIE :		ARCH. ČÍSLO :  14007-DPS-B-B3-002					