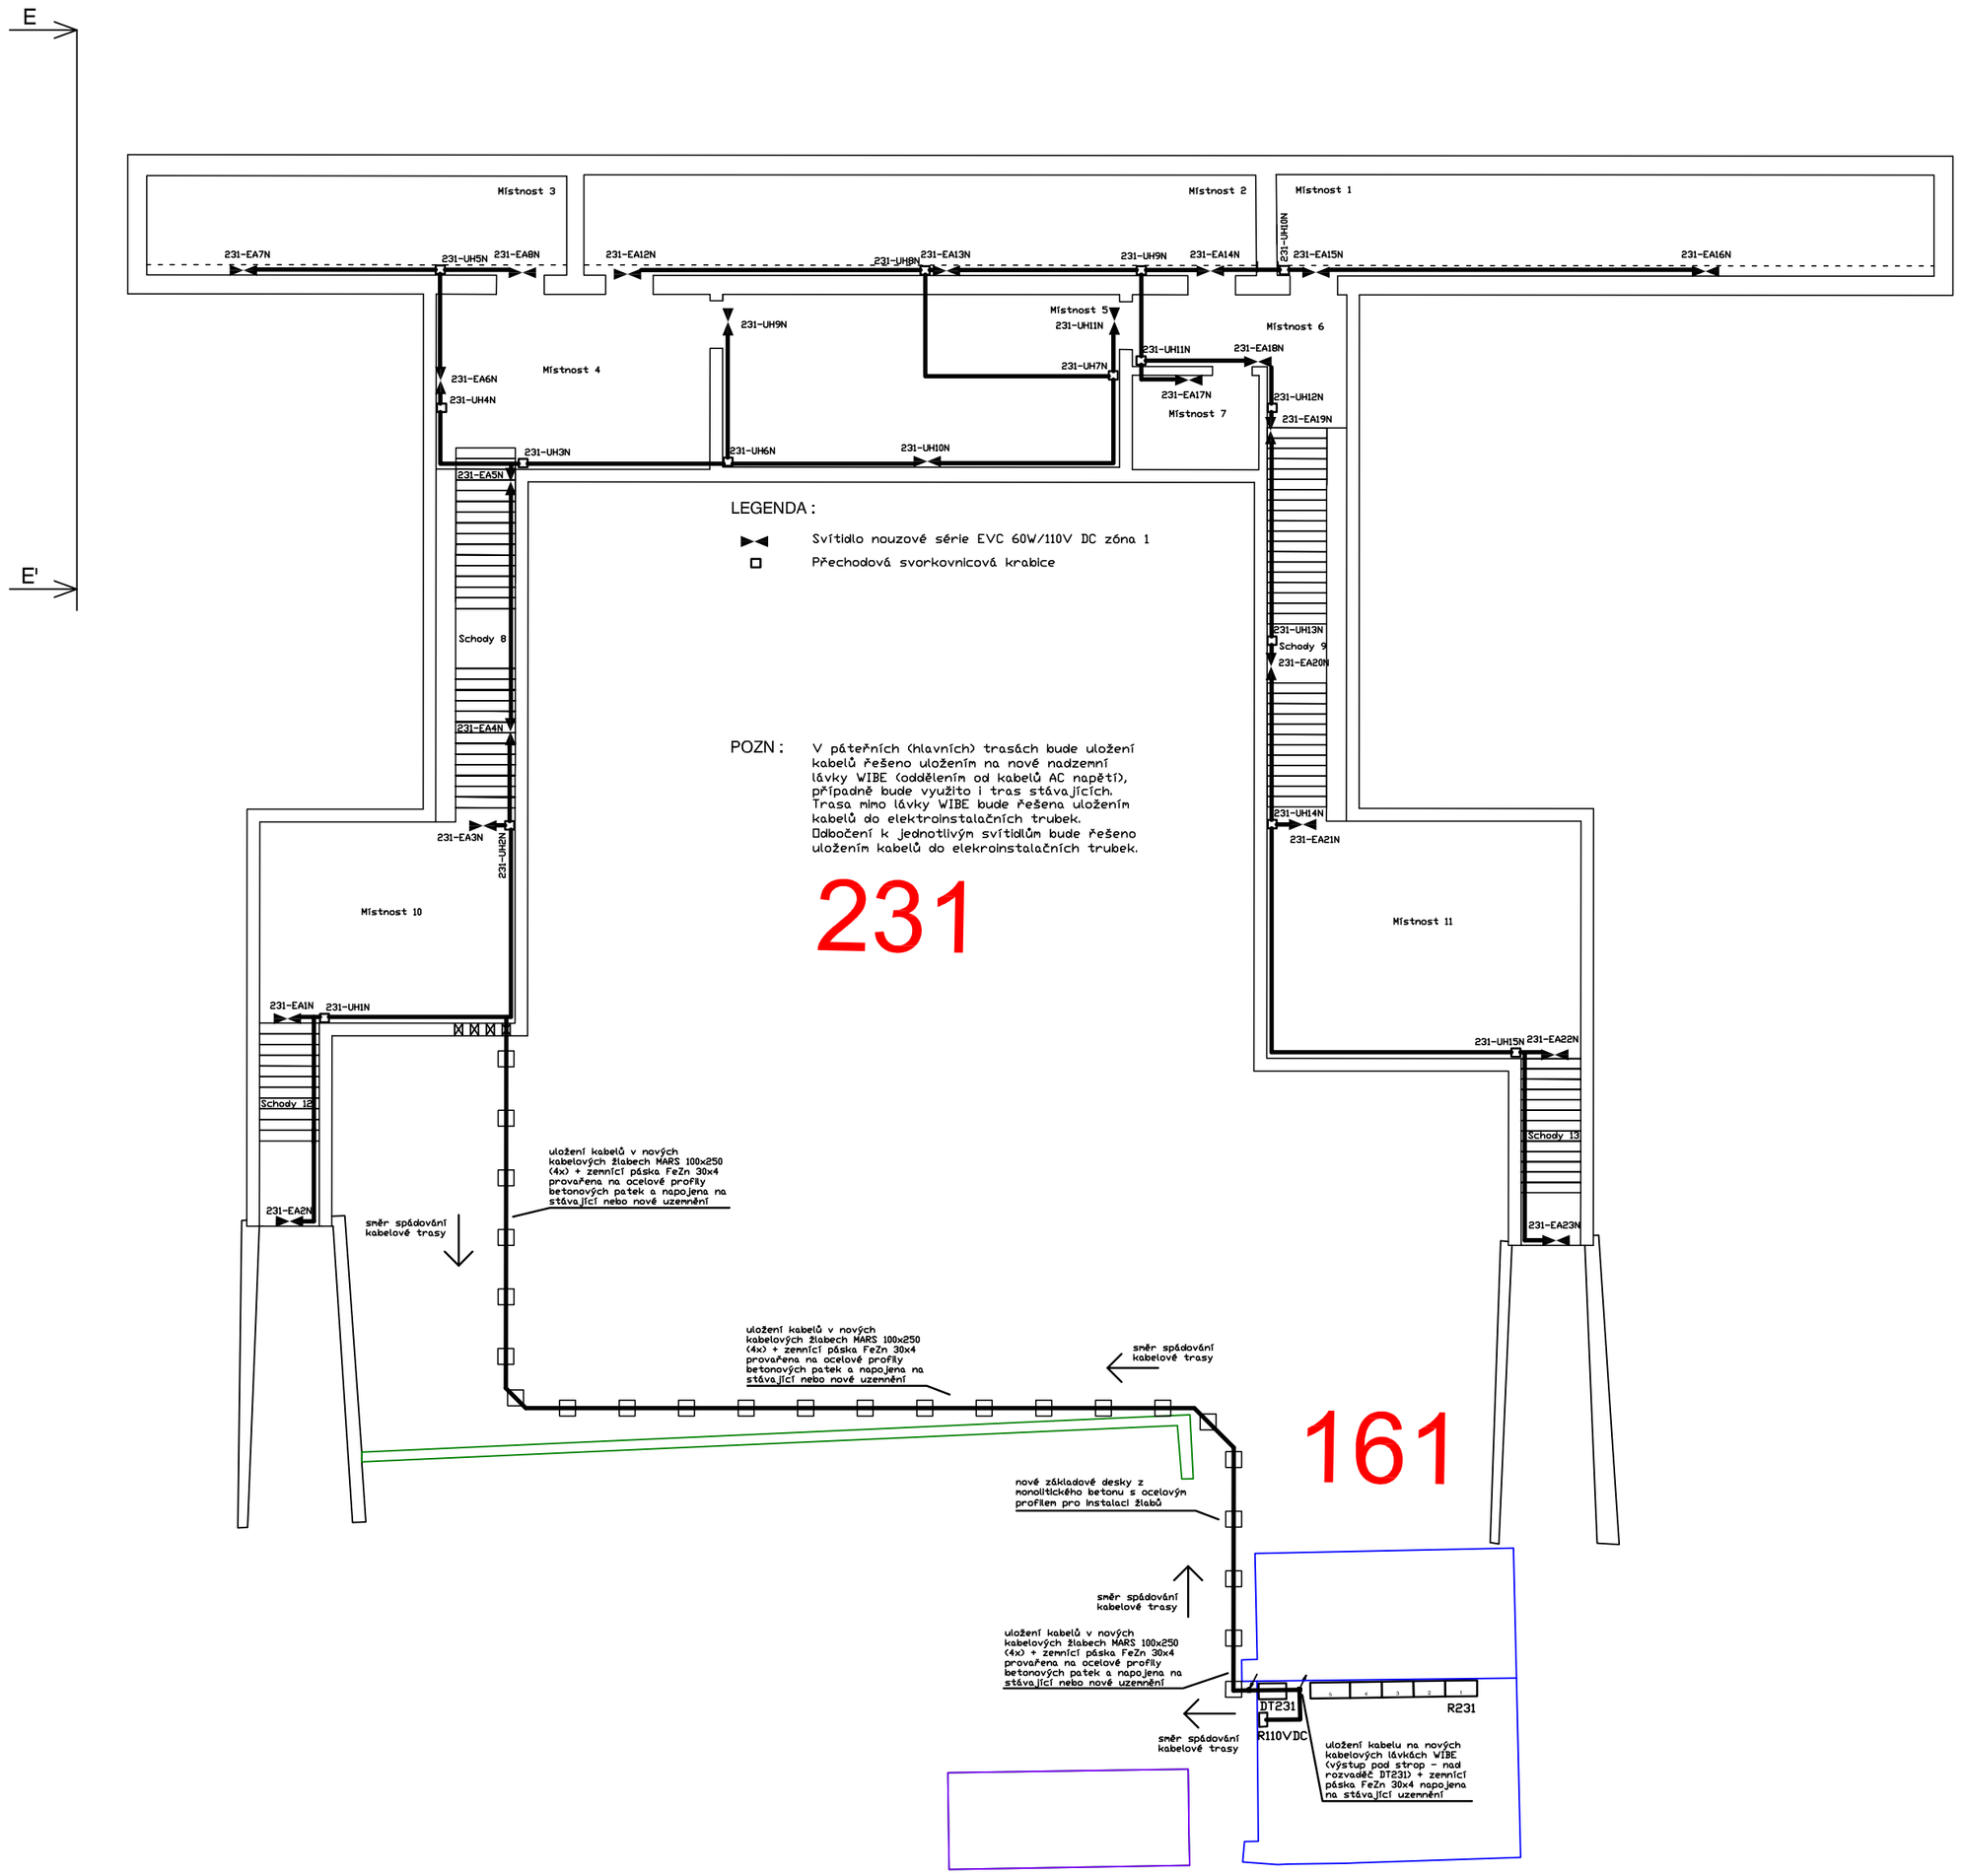



All rights are reserved for this document, even in case of issuance of a patent and registration of another industrial right. Misapplication, in particular reproduction or handing over to third parties is prohibited and actionable under civil and criminal law.

Všechna práva na tento dokument a v něm obsažené informace vyhrazena. Rozmnožování nebo sdělování jiným osobám třetím bez výslovného souhlasu zákonného autora je přísně zakázáno.


| | | | | | |
|---|---|---|---|---|---|
| Stavba : č.161/231 | Zakázkové číslo 41400012 | =NOUZOVÉ | +OSVĚTLENÍ | | |
| Měřítko 1:150 | Číslo výkresu 2–EL14024–16 | Investor ČEPRO, a.s. Dělnická 213/12 170 04, Praha 7 | | | |
| | | Datum | 16.06.2014 | | |
| | | Kreslil | Bc. Seifert J. | | |
| | | Kontrol | Poživil M. | | |
| | | Schválil | Ing. Kytýr J. | | |
| | | Tisk | 16.06.2014 | | |
| | | Název zakázky: Rekonstrukce elektroinstalace objektu 231 ve skladu Hněvice | | | |
| | | Název výkresu: Situační schéma světleného rozvodu a kabelových tras NOUZOVÉ OSVĚTLENÍ | | Str. 002 | Sum: 2 |
| Č. | Datum | Kreslil | Kontroloval | Schválil | |

INELSEV