


ŘEZY NOVÉHO OSVĚTLENÍ

ŘEZ E-E'

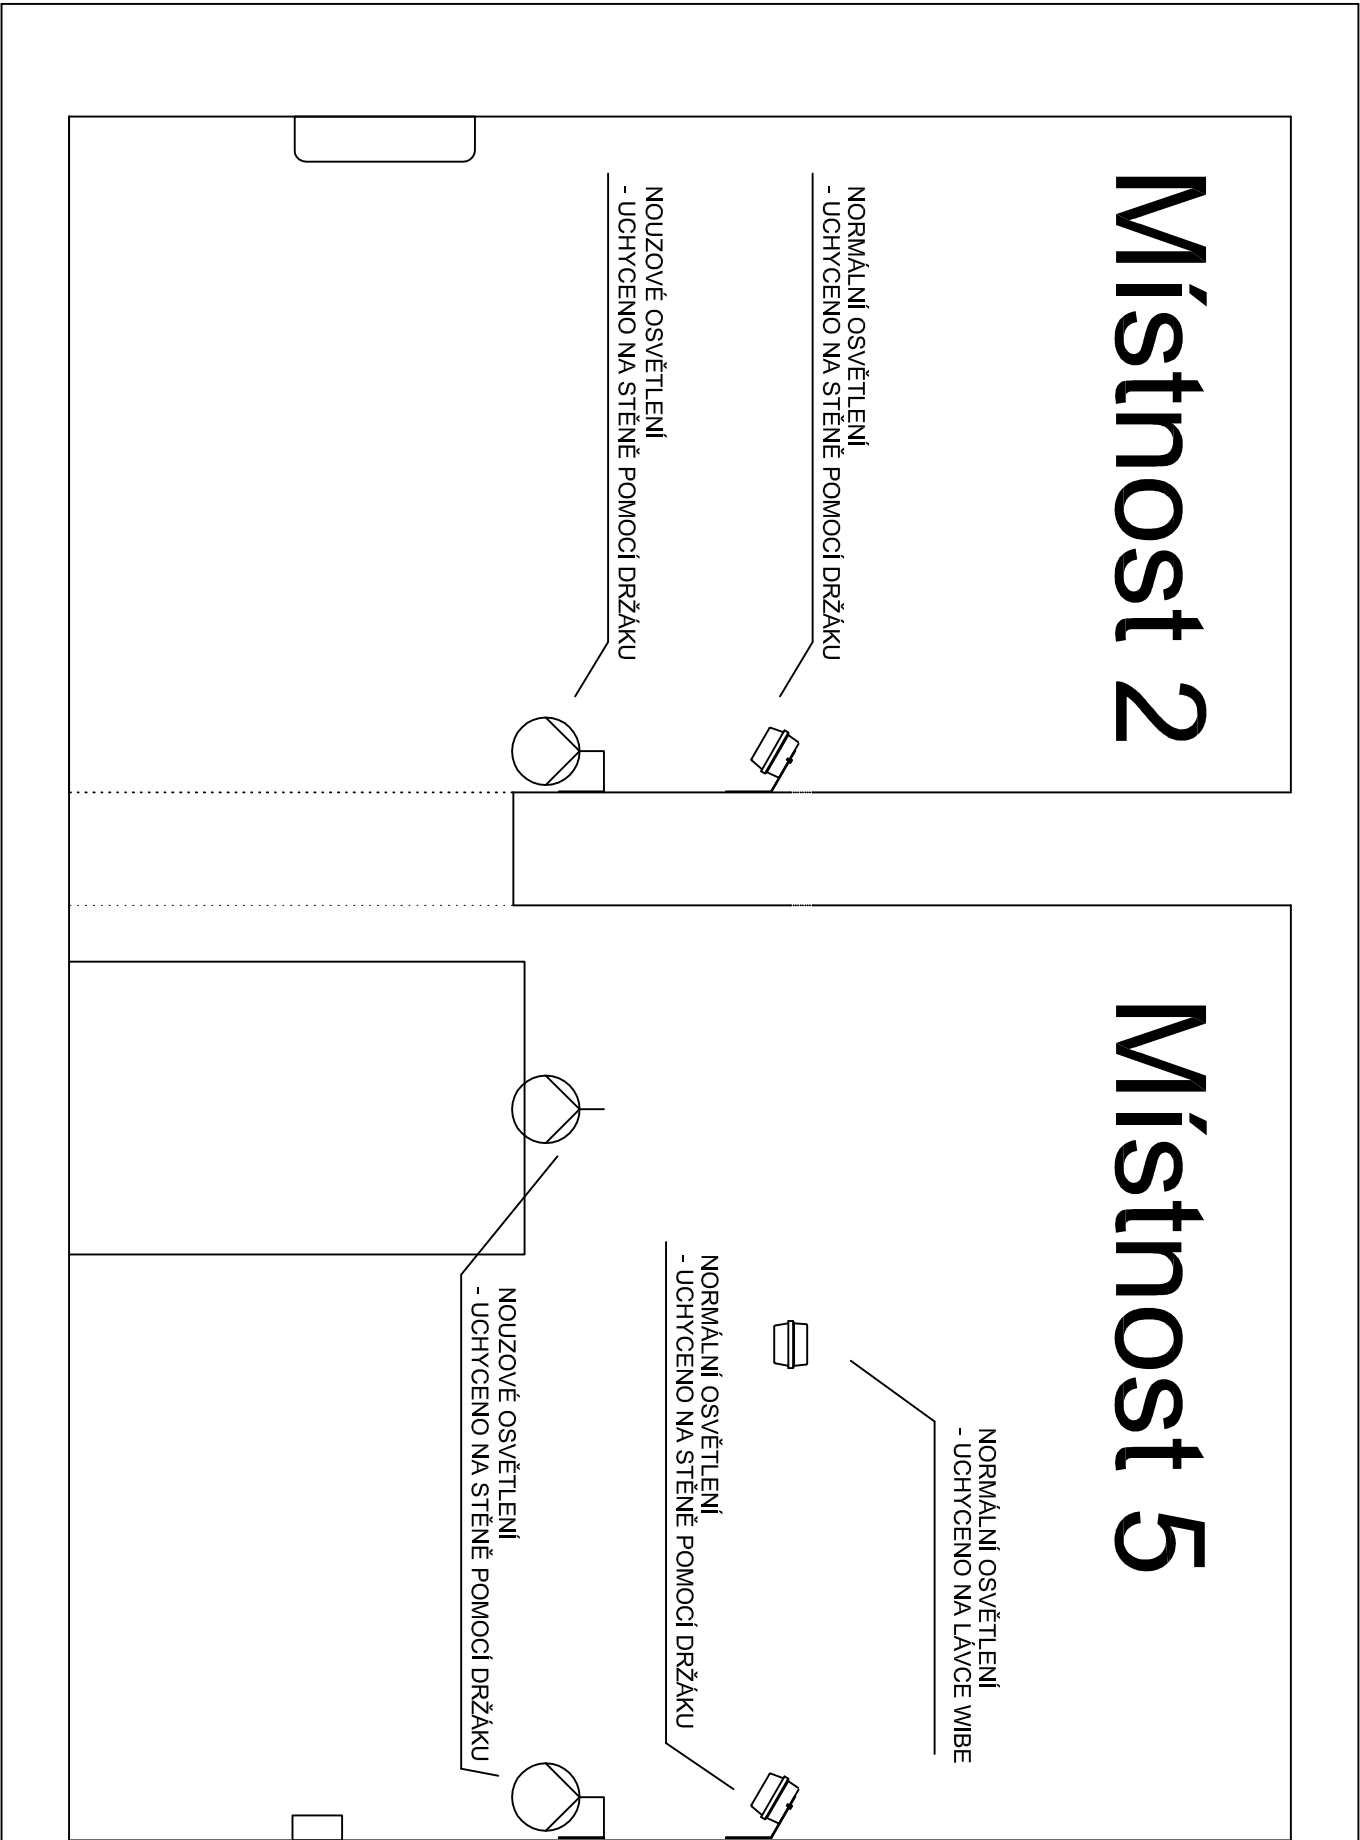

All rights are reserved for this document, even in case of issuance of a patent and registration of another industrial right. Misapplication, in particular reproduction or handing over to third parties is prohibited and actionable under civil and criminal law.

Všechna práva na tento dokument a v něm obsažené informace vyhrazena. Rozmnožování nebo sdělování jeho obsahu třetím osobám bez výslovného souhlasu zákonného autora je přísně zakázáno.

PROJEKT: EL14024

Č.	Datum	Kreslil	Kontroloval	Schválil	Datum :		16.06.2014		ČEPRO, a.s. Dělnická 213/12 170 04, Praha 7		Rekonstrukce elektroinstalace objektu 231 ve skladu Hněvče Řezy s umístěním nového osvětlení Řezy E-E'	ELEKTRO		Číslo výkresu : 3-EL14024-17	= OSVĚTLENÍ + ŘEZY		Str. 002 Sum. 2	

PROJEKT: EL14024