ŘEZY NOVÝCH KABELOVÝCH ROZVODŮ

All rights are reserved for this document, even in case of issuance of a patent and registration of another industrial right. Misapplication, in particular reproduction or handing over to third parties is prohibited and actionable under civil and criminal law.

Všechna práva na tento dokument a v něm obsažené informace vyhrazena. Rozmnožování nebo sdělování jeho obsahu třetím osobám bez výslovného souhlasu zákonného autora je přísně zakázáno.

PROJEKT: EL14024

ŘEZ A-A'

VÝKOP PRO VSTUP KABELŮ DO OBJEKTU 231: ŠÍŘKA 9300mm
DÉLKA 9500mm
HLOUBKA 2800 mm

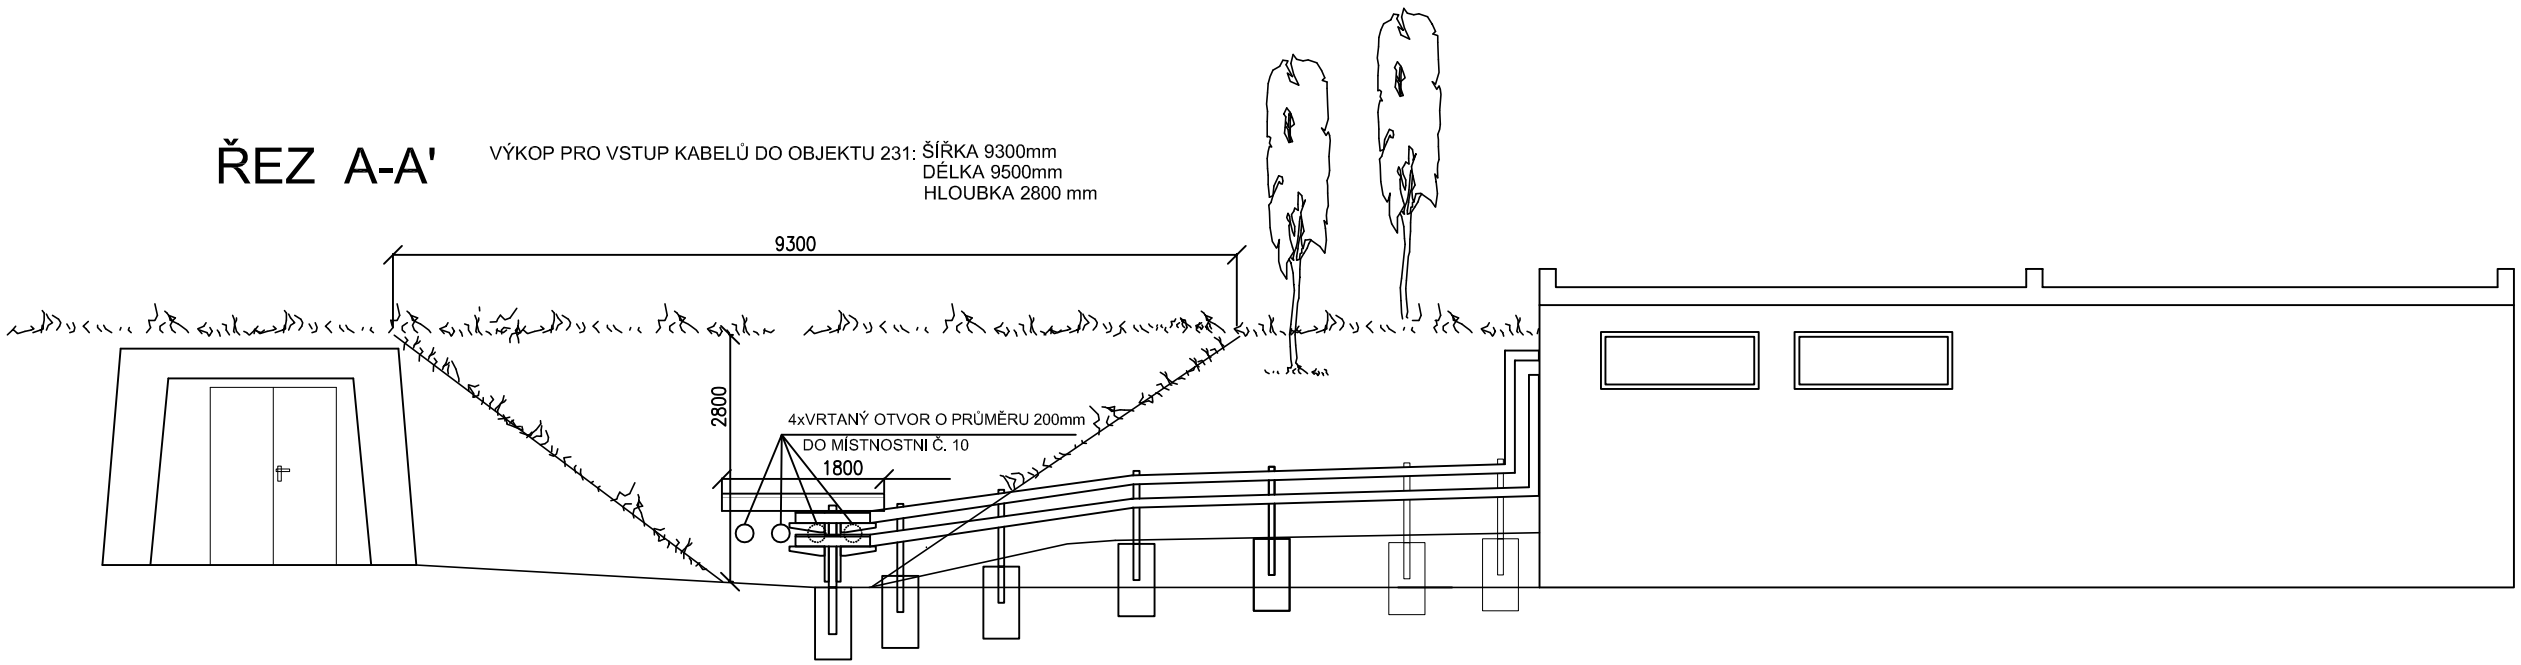

					Datum	16.06.2014	ČEPRO, a.s. Dělnická 213/12 170 04, Praha 7	INELSEV	Rekonstrukce elektroinstalace objektu 231 ve skladu Hněvice		Zakázkové číslo : 41400012	= TRASA
					Kreslil	Bc. Seifert J.			Řezy nových kabeových rozvodů			+ ŘEZY
					Kontrol	Poživil M.			Řezy A-A'	ELEKTRO	Číslo výkresu : 3-EL14024-15	Stavba : č.161 / 231
Č.	Datum	Kreslil	Kontroloval	Schválil	Tisk	16.06.2014	Schválil: Ing. Kytýr J.	Datum : 16.06.2014				Str. 001 Sum. 3

A3IN