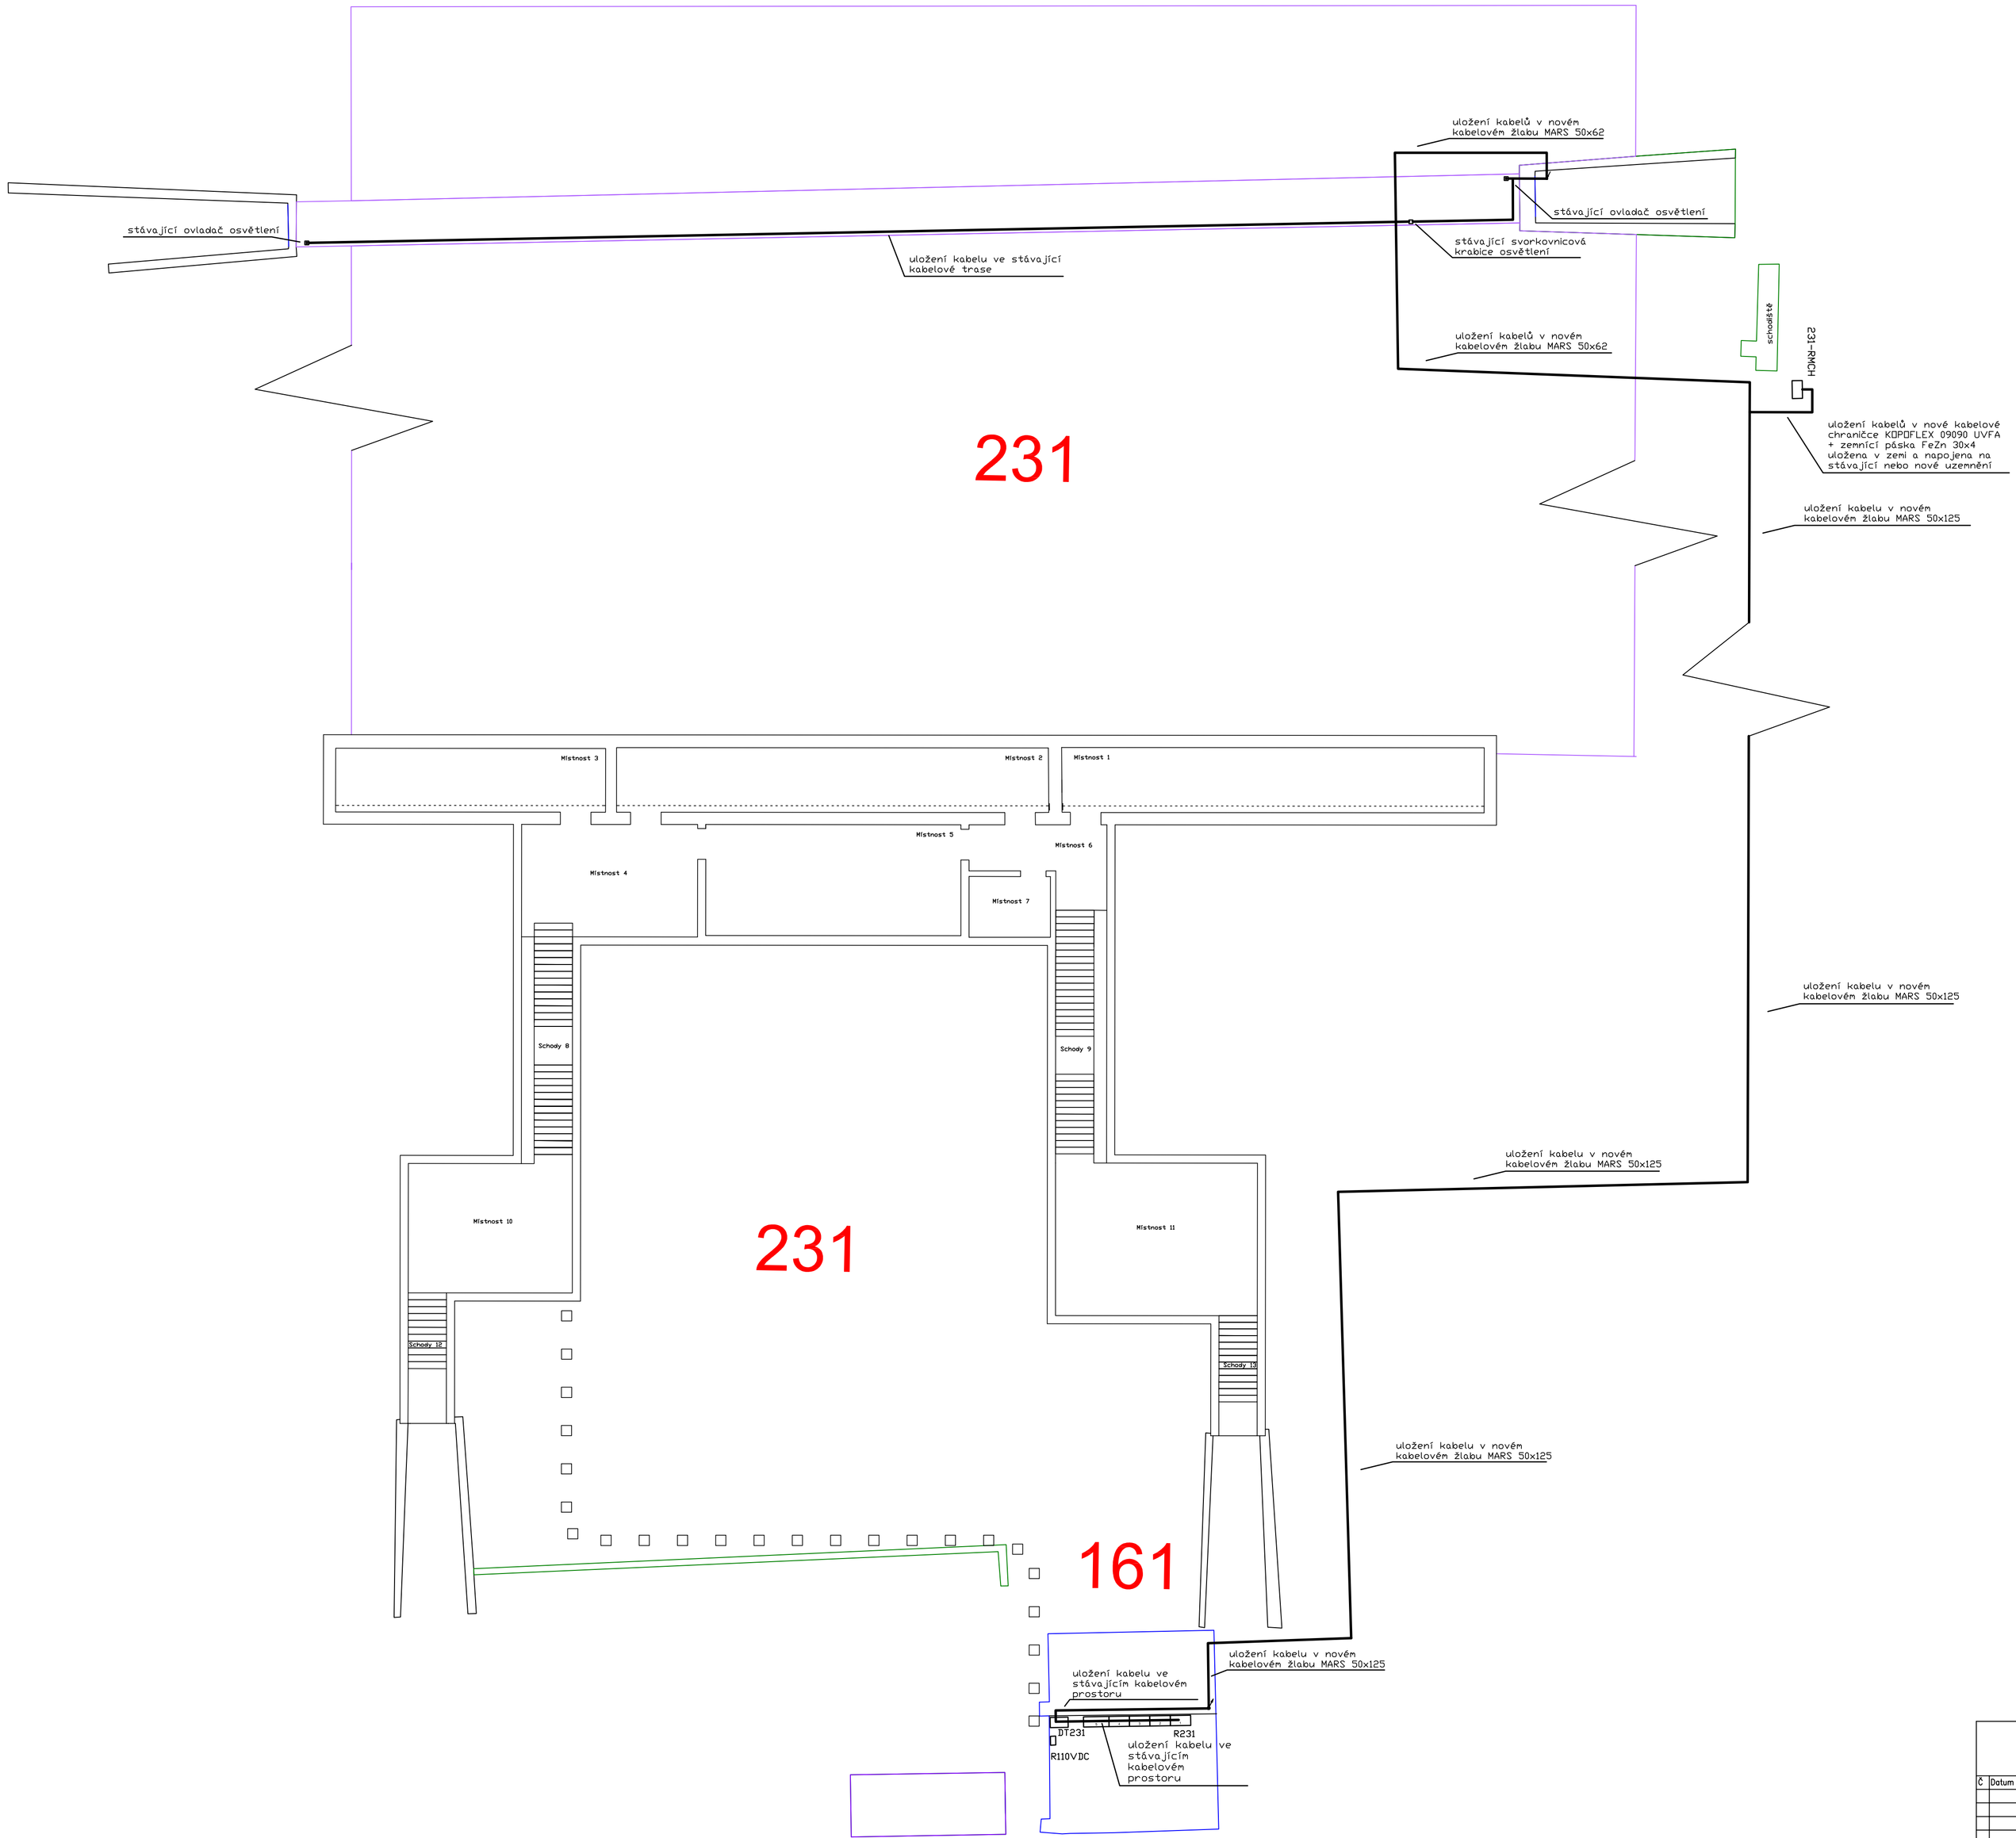

All rights are reserved for this document, even in case of issuance of a patent and registration of another industrial right. Misappropriation, in particular reproduction or handing over to third parties is prohibited and will be prosecuted.

Vypočtou právu na tento dokument a v něm obsažené informace vyhrazena. Rozmnožování nebo sdělování jeho obsahu třetím osobám bez výslovného souhlasu zákonného autora je přísně zakázáno.

				Stavba :	Zakázkové číslo		=231-RMCH	+NAPÁJENÍ	
				č.161/231	41400012		Investor		
					Číslo výkresu		ČEPRO	ČEPRO, a.s.	
					1-EL14024-18			Dělnická 213/12	
Č.	Datum	Kreslil	Kontroloval	Schválil				170 04, Praha 7	
					Datum	16.06.2014			
					Kreslil	Bc. Seifert J.			
					Kontrol	Pražil M.	Název zakázky		
					Schválil	Ing. Kytýr J.	Rekonstrukce elektroinstalace objektu 231 ve skladu Hněvice		
					Tisk	16.06.2014			
							Název výkresu		Str.
							Situační schéma kabelových tras pro napájení rozvaděče 231-RMCH a pro napájení stávajícího osvětlení v měřící chodbě		001
									Sum: 1
Č.	Datum	Kreslil	Kontroloval	Schválil					