
 



LEGENDA ZDP

- | | | | |
|-------------|--------------------------------|---|---|
| EPS | Ústředna EPS |  | Zábleskový maják |
| ZDP | Zařízení dálkového přenosu | ZDP kabeláž |  |
| OPPO | Obslužné pole požární ochrany | Koax. kabel |  |
| KTPO | Klíčový trezor požární ochrany | EPS datová linka |  |

ESSERNET do ústředny EPS 2 bud. SO 071 - 2.N.P. (schématicky)

Napájení viz. PD EPS - 230V/10A/50Hz (schématicky)

Jistič B10/1.

Kabel 1-CHKH-V 3x1,5 s fcí. v ohni a ZP 27 - viz. PD EPS

Vypínání na úrovni fce Total stop

(Připojeno před hl. vypínačem objektu)

Kabeláž s fcí. v ohni a ZP 27 viz. PD EPS
pro OPPO, KTPO a maják

1.03

PRAFlaGuard F 1x2x0,8 PH 120-R pro RS485

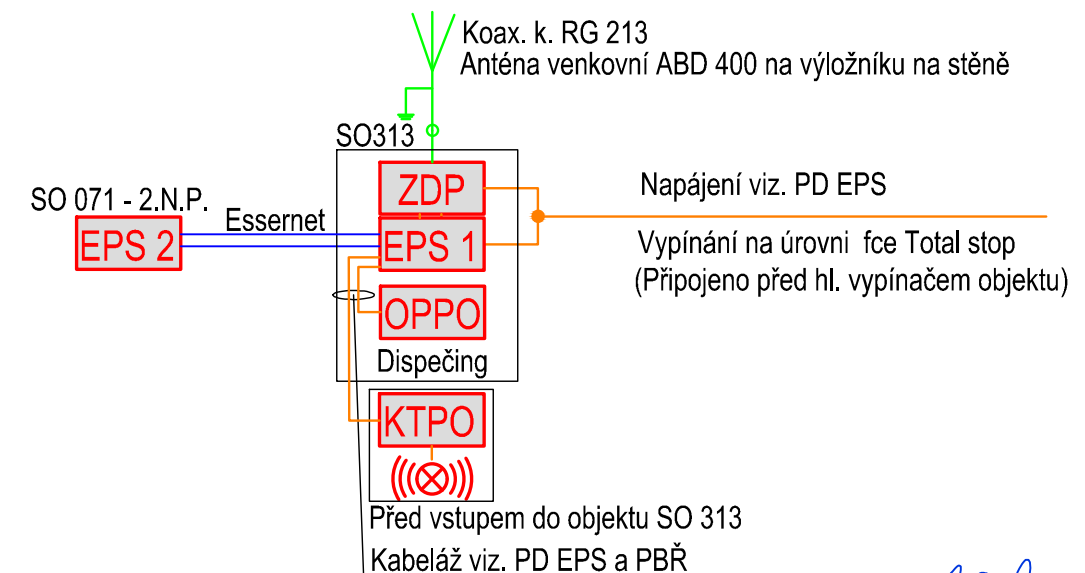
PRAFlaGuard F 5x2x0,8 PH 120-R pro napájení, relé a info V/V

KTPO dle ČSN 34 2710 příloha F - přístupný z VP
středová horizontální osa KTPO 1,5 m nad chodníkem
Maják v- cca. 2 m nad chodníkem


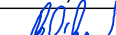


LEGENDA MÍSTNOSTÍ

ČÍSLO MÍST.	NÁZEV MÍSTNOSTI	ČÍSLO MÍST.	NÁZEV MÍSTNOSTI
1.01	Zádveří	1.09	WC muži
1.02	Chodba	1.10	Předsíň WC ženy
1.03	Místnost rozvaděčů	1.11	WC ženy
1.04	Dispečink+fakturace	1.12	Šatna
1.05	Čekárna	1.13	Sprcha
1.06	Zádveří	1.14	Úklidová komora
1.07	Kuchyňka	1.15	Předsíň WC muži
1.08	Předsíň WC muži	1.16	WC muži

BLOKOVÉ SCHÉMA



1	03.04.2014	1. REVIZE – DOKUMENTACE PRO PROVEDENÍ STAVBY (DPS)	Michal Schläpfer <i>M. Schläpfer</i>	Ing. Luděk Běha <i>L. Běha</i>
ČÍSLO	DATUM	POPIS	NAVRHL	SCHVÁLIL
REVIZE				

AKCE ČEPRO, a.s., STŘEDISKO TŘEMOŠNÁ ROZŠÍŘENÍ POŽÁRNÍCH A BEZPEČNOSTNÍCH SYSTÉMŮ			
ČÁST ZAŘÍZENÍ DÁLKOVÉHO PŘENOSU (ZDP)		ZAKÁZKA 11422591	
VÝKRES SO 313 – DISPEČINK ROZMÍSTĚNÍ KOMPONENTŮ + LEGENDA		ČÍSLO VÝKRESU 02	VÝTISK
INVESTOR ČEPRO, a.s., DĚLNICKÁ 12/213, 170 04 PRAHA 7			
ZODPOVĚDNÝ PROJEKTANT Ing. Luděk Bláha		MĚŘÍTKO 1 : 100	REVIZE 1
PROJEKTANT Michal Schlaffer		FORMÁT 3A4	
KRESLIL Michal Schlaffer		STUPEŇ DPS	