


RD 230  
STÁVAJÍCÍ DATOVÝ ROZVADĚČ  
VOLNĚ STOJÍCÍ  
42U - 600x800

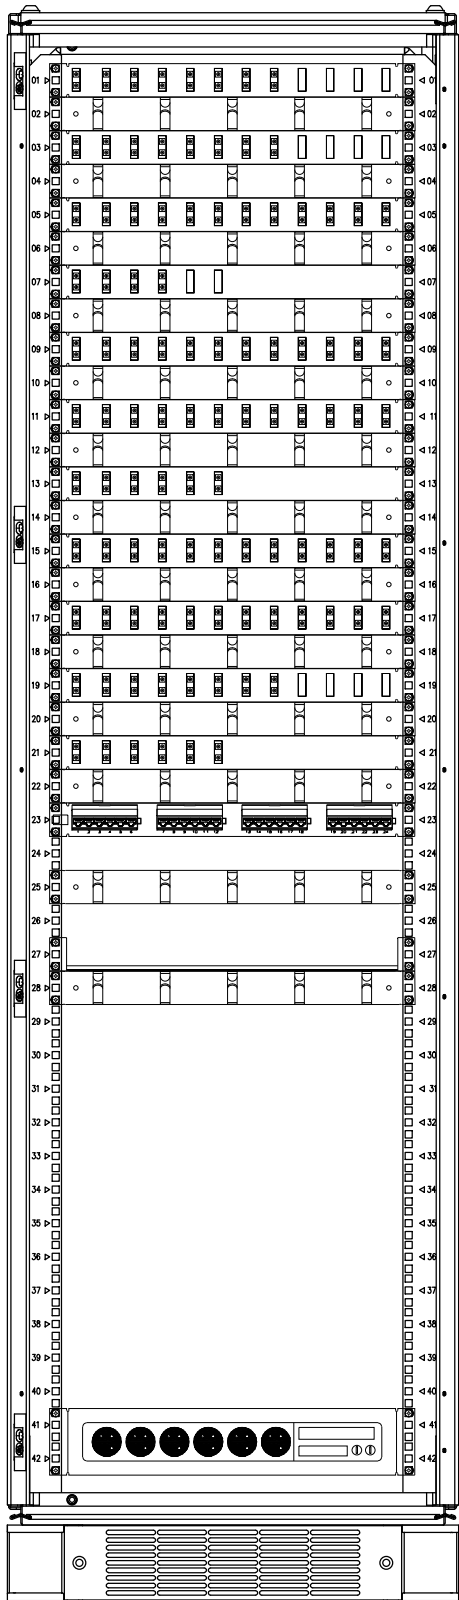

- 1U. OR1 - 1AB-4AB SM/073, 7AB-10AB MM/073  
2U. PANEL VYVAZOVACÍ  
3U. OR2 - 1AB-8AB SM/050  
4U. PANEL VYVAZOVACÍ  
5U. OR3 - 1AB-8AB MM/050, 9AB-12AB MM/402  
6U. PANEL VYVAZOVACÍ  
7U. OR4 - 1AB-4AB SM/071  
8U. PANEL VYVAZOVACÍ  
9U. OR5 - 1AB-6AB SM/402, 7AB-12AB MM/402  
10U. PANEL VYVAZOVACÍ  
11U. OR6 - 1AB-8AB MM/K9, 9AB-10AB MM/K5, 11AB-12AB MM/K6  
12U. PANEL VYVAZOVACÍ  
13U. OR7 - 1AB-6AB MM/K10  
14U. PANEL VYVAZOVACÍ  
15U. OR8 - 1AB-8AB MM/402, 9AB-12AB MM/K27, K36, **K43 - NOVÉ**  
16U. PANEL VYVAZOVACÍ  
**17U. OR9 - 1AB-6AB MM/K40, K41, K42, 7AB-8AB MM/K44, 9AB-12AB MM/K48, K49 - NOVÉ**  
**18U. PANEL VYVAZOVACÍ - NOVÝ**  
**19U. OR10 - 1AB-4AB MM/K50, K51, 5AB-8AB MM/K52, K53, 9AB-12AB MM/K54, K55 - NOVÉ**  
**20U. PANEL VYVAZOVACÍ - NOVÝ**  
**21U. OR11 - 1AB-2AB MM/K46, - NOVÉ**  
**22U. PANEL VYVAZOVACÍ - NOVÝ**  
**21U. PATCH PANEL 24xRJ45 - 01-04 - POSUN O 6U, K45 - NOVÉ**  
  
23U. PANEL VYVAZOVACÍ - **POSUN O 4U**  
  
25U. POLICE PŘÍSTROJOVÁ 1U - **POSUN O 4U**  
26U. PANEL VYVAZOVACÍ - **POSUN O 4U**  
  
41 - 42U. PANEL NAPÁJECÍ 6x230V

POZNÁMKA:

ROZVADĚČ RD230 BUDE OSAZEN TŘEMI NOVÝMI OPTICKÝMI VANAMI A VYVAZOVACÍMI PANELE  
PATCH PANEL 24 PORT BUDE POSUNUT O 6U A BUDE NA NĚJ PŘIPOJENA KAMERA K45  
DVA VYVAZOVACÍ PANELE A PŘÍSTROJOVÁ POLICE BUDOU POSUNUTY O 4U  
BUDE UPRAVENA POPISKA OPTICKÉ VANY OR8

<div>Zhotovitel projektu:</div> <div><b>PINET</b> PROJEKT</div>	<b>PINET projekt s.r.o.</b> Máchova 2328, 256 01 Benešov IČO: 24274950, DIČ: CZ24274950 T: 317 702 560, E: info@pinetprojekt.cz	Zodp. projektant :	Ing. J. Veselý
		Vypracoval :	Ing. J. Veselý
		Kontroloval :	M. Pilát

AKCE ČEPRO, a.s., STŘEDISKO TŘEMOŠNÁ ROZŠÍŘENÍ POŽÁRNÍCH A BEZPEČNOSTNÍCH SYSTÉMŮ		PATROL	
ČÁST ROZVODY LAN PRO CCTV		ZAKÁZKA 11422591	
VÝKRES SO 230 – ROZVODNA DATOVÝ ROZVADĚČ – RD230		ČÍSLO VÝKRESU 11	VÝTISK
INVESTOR ČEPRO, a.s., DĚLNICKÁ 12/213, 170 04 PRAHA 7		REVIZE 1	
ZODPOVĚDNÝ PROJEKTANT Ing. J. Veselý	MĚŘITKO –		
PROJEKTANT Ing. J. Veselý	FORMÁT 2A4		
KRESLIL Ing. J. Veselý	STUPEŇ DPS		