


RD 073
STÁVAJÍCÍ DATOVÝ ROZVADĚČ
VOLNĚ STOJÍCÍ
47U - 800x800

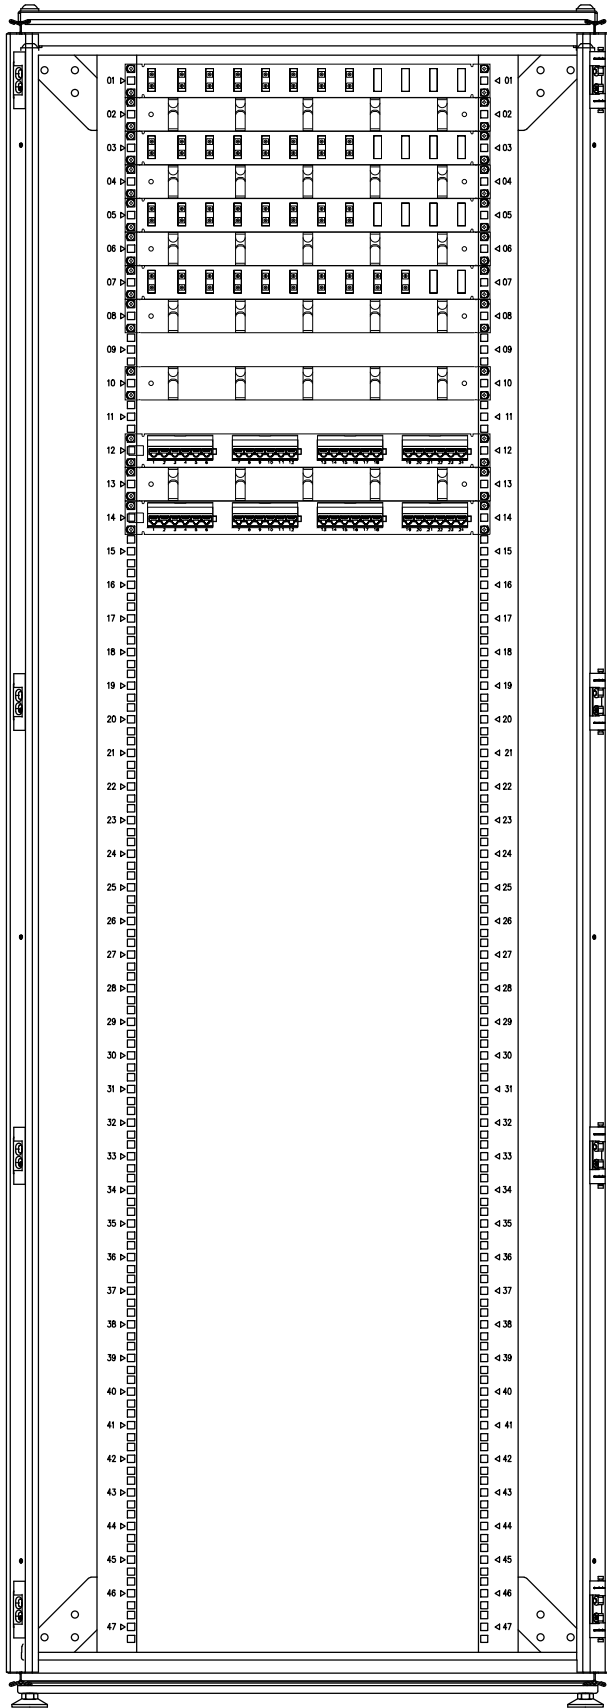

- 1U. OR1 - 1AB-4AB SM/117, 5AB-8AB SM/230
2U. PANEL VYVAZOVACÍ
3U. OR2 - 1AB-4AB MM/117, 5AB-8AB MM/230
4U. PANEL VYVAZOVACÍ
5U. OR3 - 1AB-8AB SM/050
6U. PANEL VYVAZOVACÍ
7U. OR4 - 1AB-6AB MM/050, 7AB-10AB MM/K17, K18
8U. PANEL VYVAZOVACÍ

10U. PANEL VYVAZOVACÍ

12U. PATCH PANEL 24xRJ45 - 01-16, 17-24 - NOVÉ
13U. PANEL VYVAZOVACÍ - NOVÝ
14U. PATCH PANEL 24xRJ45 - 25-30, EPS - NOVÝ

POZNÁMKA:

NA STÁVAJÍCÍPATCH PANEL 24 PORT BUDOU PŘIPOJENY NOVÉ ZÁSUVKY 17 - 24
DO DATOVÉHO ROZVADĚČE BUDE INSTALOVÁN NOVÝ PATCH PANEL 24 PORT VE STÍNĚNÉM PROVEDENÍ
PRO ZAKONČENÍ ZÁSUVK 25 - 30 A VÝVOD EPS, DÁLE BUDE INSTALOVÁN NOVÝ VYVAOVACÍ PANEL
STÁVAJÍCÍ PANEL JIŠTĚNÍ BUDE POSUNUT O 2U POD NOVÝ PATCH PANEL A VYVAZOVACÍ PANEL

Zhotovitel projektu:		Zodp. projektant :	
PINET PROJEKT		PINET projekt s.r.o. Máchova 2328, 256 01 Benešov IČO: 24274950, DIČ: CZ24274950 T: 317 702 560, E: info@pinetprojekt.cz	
		Vypracoval :	
		Ing. J. Veselý	
		Kontroloval :	
		M. Pilát	

AKCE		ČEPRO, a.s., STŘEDISKO TŘEMOŠNÁ ROZŠÍŘENÍ POŽÁRNÍCH A BEZPEČNOSTNÍCH SYSTÉMŮ		PATROL	
ČÁST		ROZVODY LAN PRO CCTV		ZAKÁZKA	
VÝKRES		SO 073 – DISPEČINK DATOVÝ ROZVADĚČ – RD073		11422591	
INVESTOR		ČEPRO, a.s., DĚLNICKÁ 12/213, 170 04 PRAHA 7		ČÍSLO VÝKRESU	
ZODPOVĚDNÝ PROJEKTANT		Ing. J. Veselý		08	
PROJEKTANT		Ing. J. Veselý		VÝTISK	
KRESLIL		Ing. J. Veselý		REVIZE	
		MĚŘITKO		1	
		FORMÁT			
		STUPEŇ			
		DPS			