


BLOKOVE SCHEMA KAMEROVEHO IP SYSTEMU TŘEMOŠNA

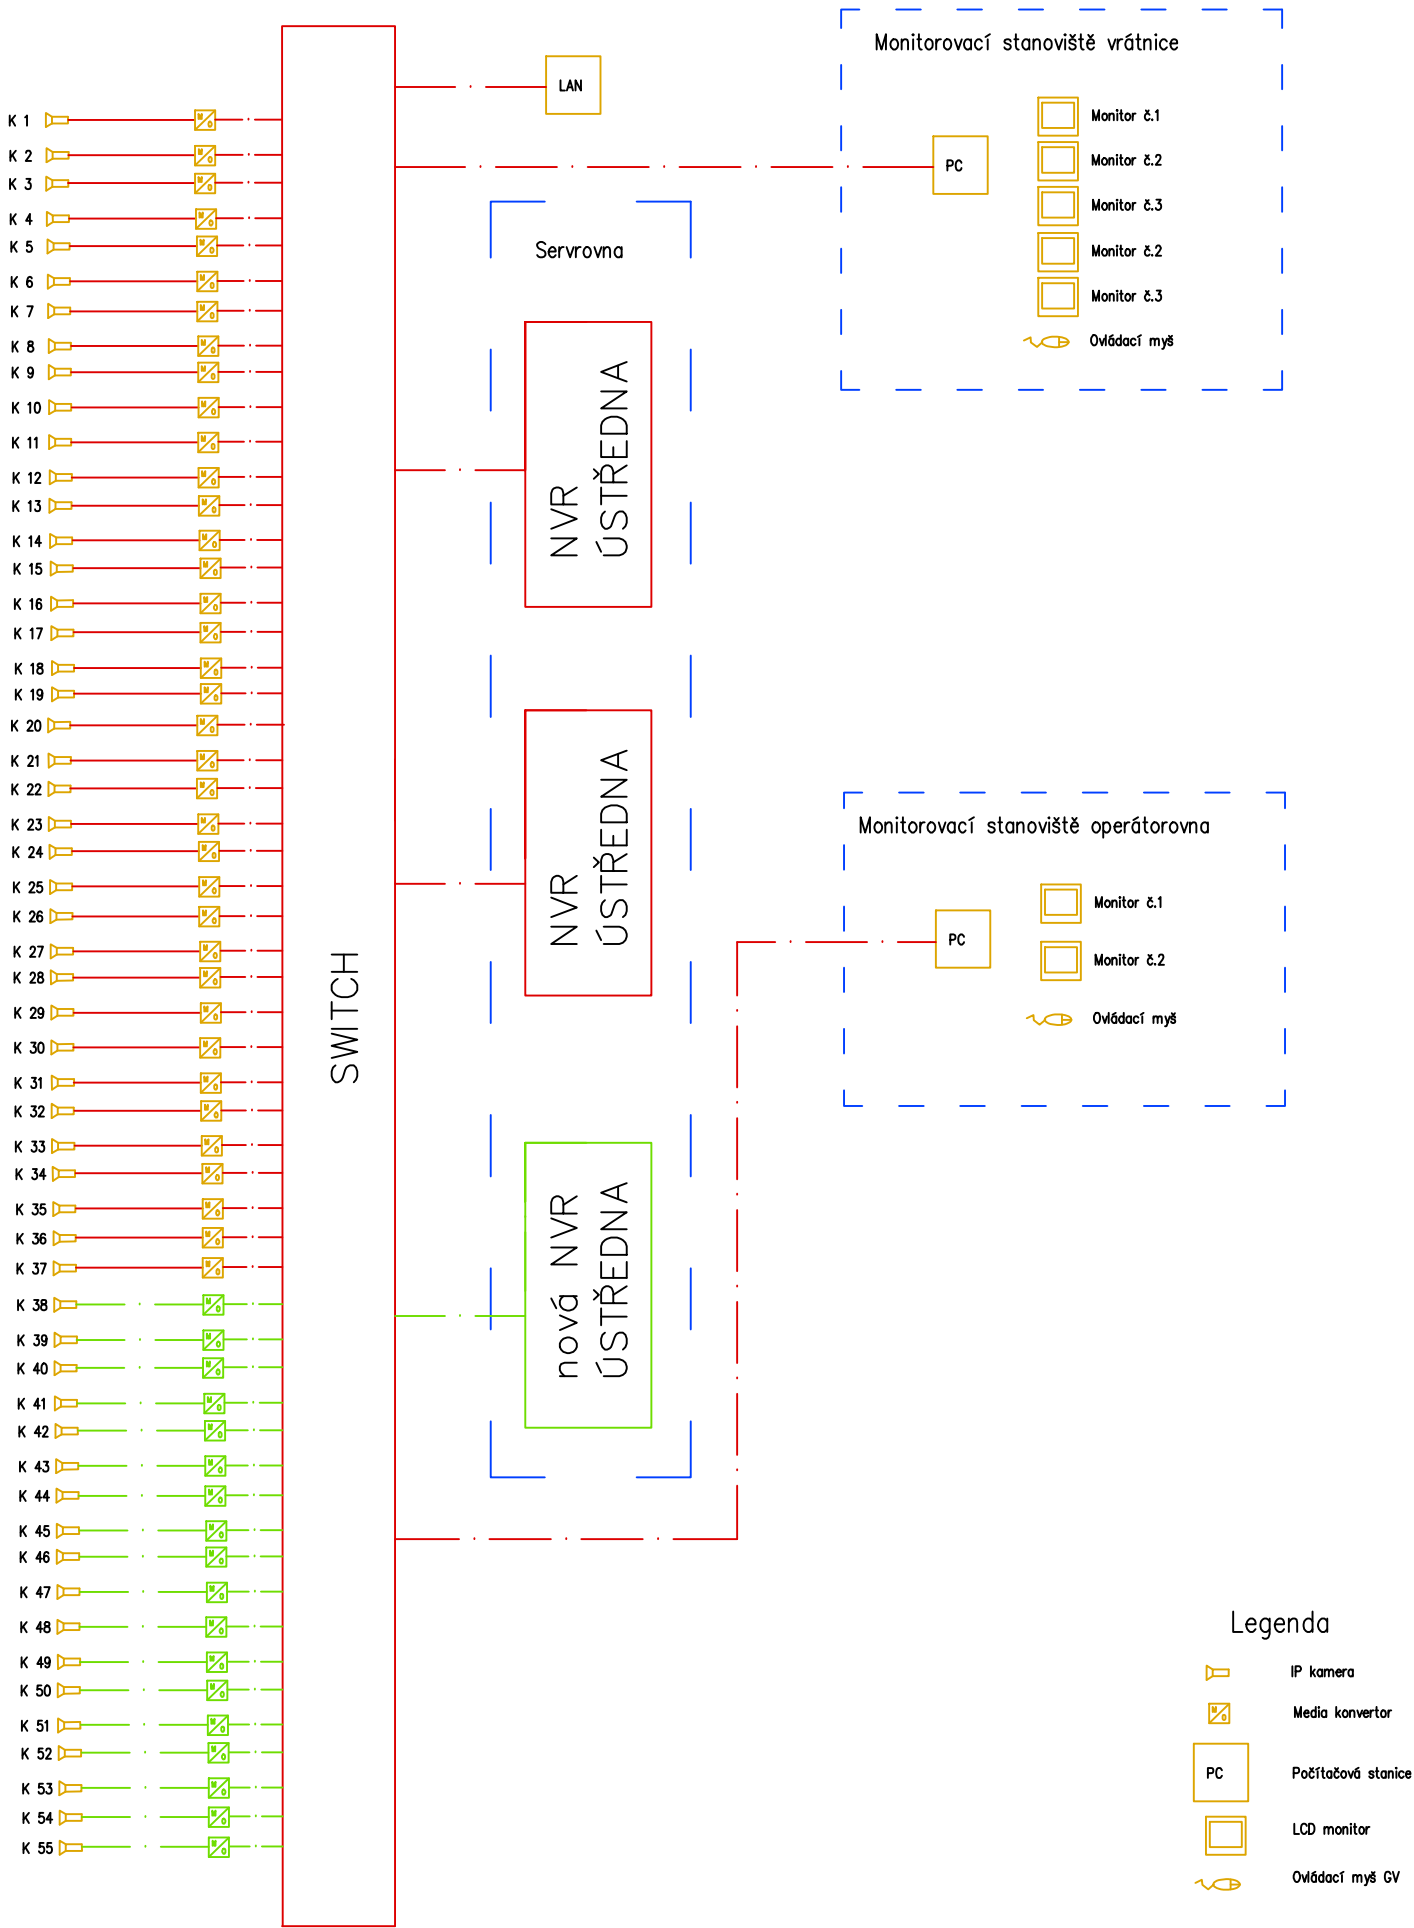

Zhotovitel projektu:	YOUR SYSTEM, spol. s r.o. Tůrkova 2319/5b, 149 00 Praha 4 IČO: 00174939, DIČ: CZ00174939 T: 277 775 500, E: obchod@ys.cz	Zodp. projektant : J. Vojta	
		Vypracoval : J. Vojta	
		Kontroloval : J. Vojta	

AKCE ČEPRO, a.s., STŘEDISKO TŘEMOŠNÁ ROZŠÍŘENÍ POŽÁRNÍCH A BEZPEČNOSTNÍCH SYSTÉMŮ		PATROL	
ČÁST ROZVODY LAN PRO CCTV		ZAKÁZKA 11422591	
VÝKRES BLOKOVÉ SCHÉMA KAMEROVÝ SYSTÉM		ČÍSLO VÝKRESU 27	VÝTISK
INVESTOR ČEPRO, a.s., DĚLNICKÁ 12/213, 170 04 PRAHA 7		REVIZE 1	
ZODPOVĚDNÝ PROJEKTANT	J. Vojta		
PROJEKTANT	J. Vojta		
KRESLIL	J. Vojta		
MĚŘITKO -		FORMÁT 2A4	STUPEŇ DPS