


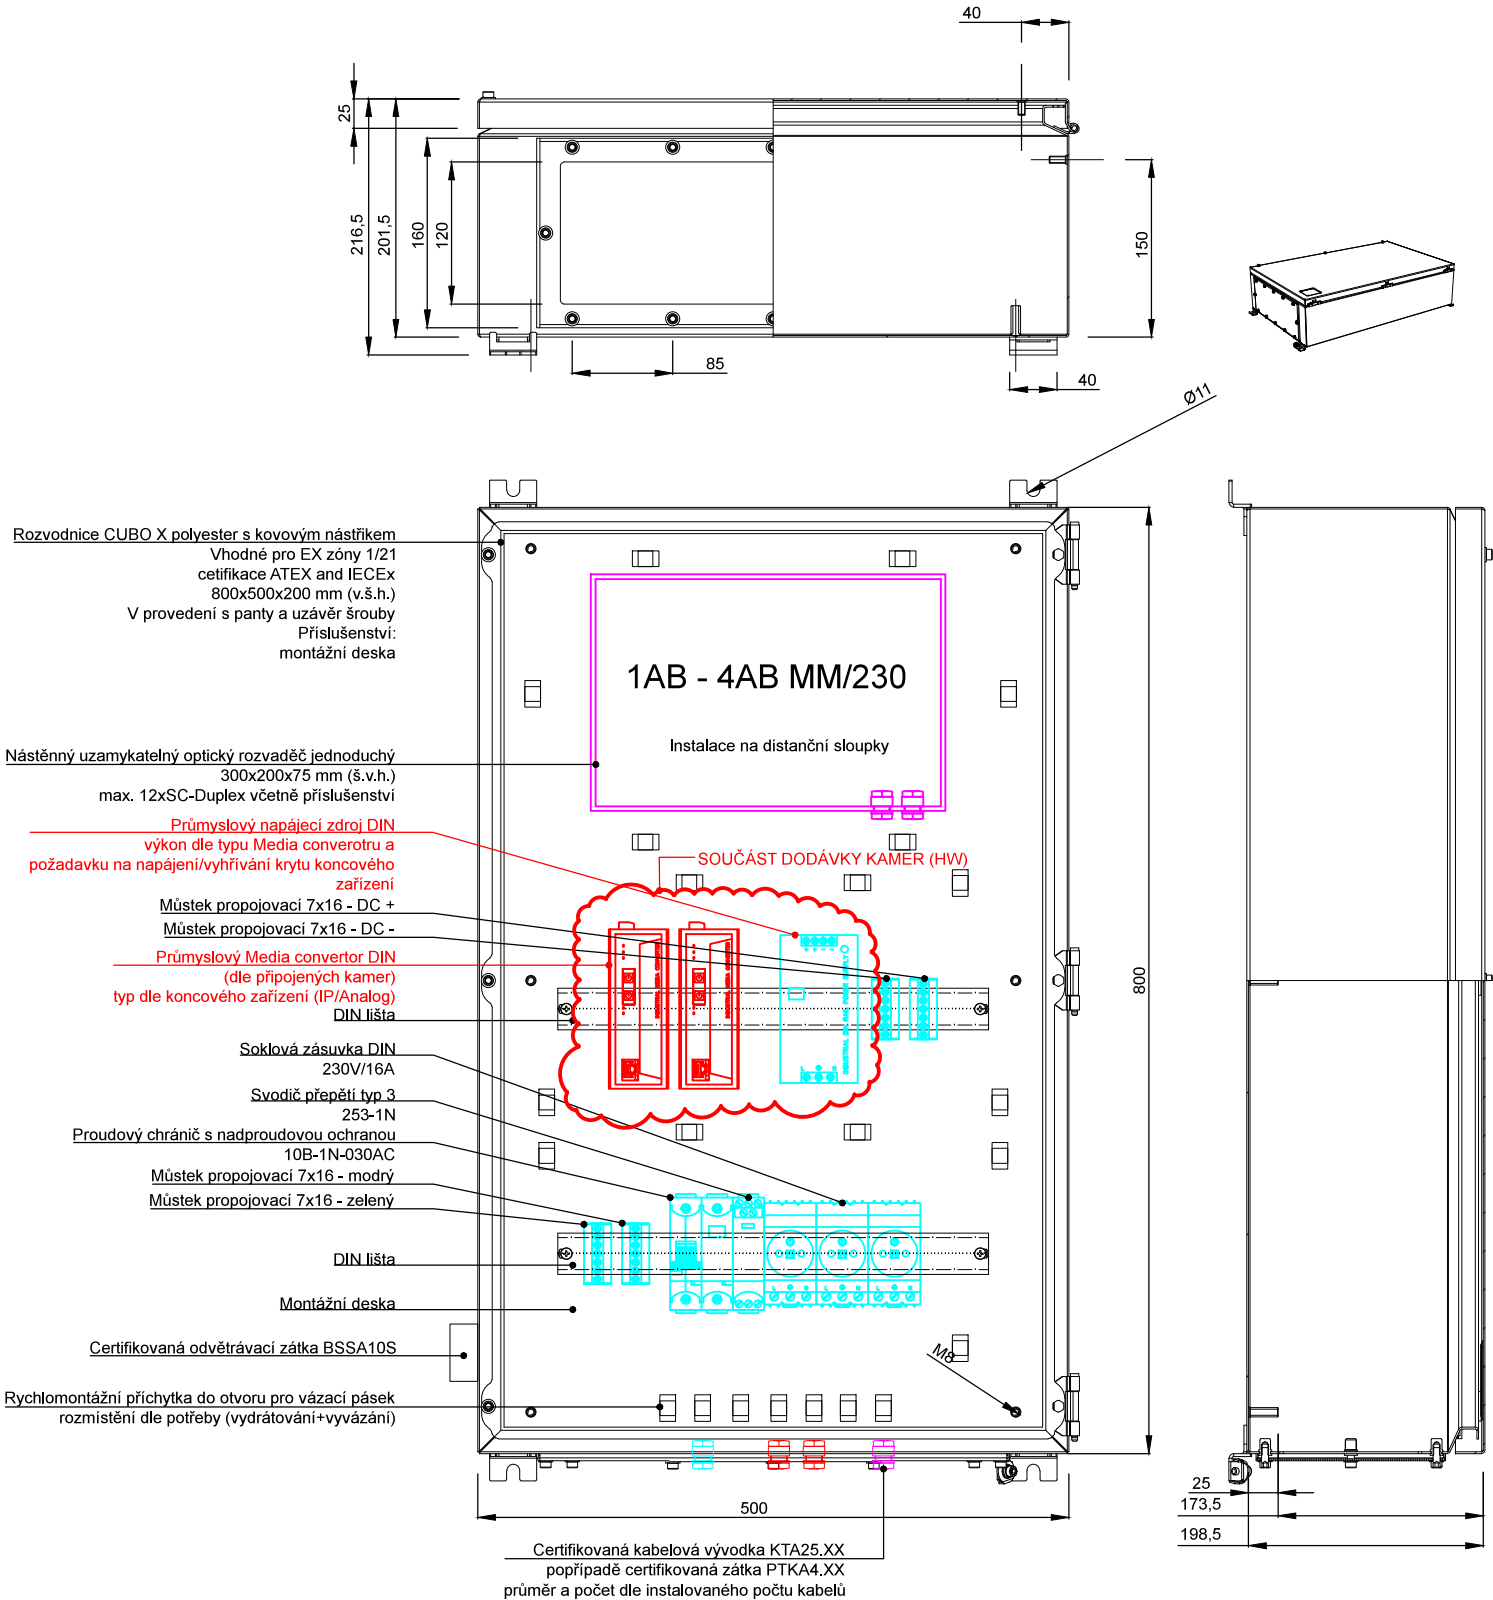

KAMERA: K54+K55

ROZVODNICE TECHNOLOGIE:
CUBO X polyester s kovovým nástřikem, certifikace pro EX prostředí, 800x500x200 mm (v.š.h.)



ZÁSAHY DO ROZVODNICE CCTV JE NUTNÉ KONZULTOVAT S INVESTOREM. PŘEVODNÍKY KAMEROVÉHO SYSTÉMU MUSÍ BÝT 100% KOMPATIBILNÍ SE STÁVAJÍCÍ SÍTÍ LAN NA TECHNOLOGII CISCO. OPTICKÉ PŘEVODNÍKY DLE NÁVRHU ROZVODNICE CCTV PODPORUJÍ INSTALACI NA DIN LIŠTU A UPŘEDNOSTŇUJE SE NAPÁJENÍ ZAŘÍZENÍ SYSTÉMOVÝM ZDROJEM V PROVEDENÍ DIN. PŘÍPADNÉ POŽADAVKY NA DISPOZICE ZAŘÍZENÍ V ROZVODNICI CCTV MUSÍ BÝT KOORDINOVÁNO S DODAVATELEM ROZVODNIC A KOMPONENT CCTV (PŘEVODNÍKŮ, ZDROJŮ AJ.). DODAVATEL PŘEVODNÍKŮ „PLNĚ“ ZODPOVÍDÁ ZA 100% KOMPATIBILITU A FUNKČNOST SE STÁVAJÍCÍ SÍTÍ LAN. DODÁVKA PŘEVODNÍKŮ NENÍ SOUČÁSTÍ PROJEKTU. PŘEVODNÍKY A PŘÍSLUŠENSTVÍ (ZDROJE AJ.) BUDE DODÁNO S KOMPONENTY CCTV.

Zhotovitel projektu:		PINET projekt s.r.o. Máchova 2328, 256 01 Benešov IČO: 24274950, DIČ: CZ24274950 T: 317 702 560, E: info@pinetprojekt.cz		Zodp. projektant : Ing. J. Veselý	
				Vypracoval : Ing. J. Veselý	
				Kontroloval : M. Pilát	

AKCE ČEPRO, a.s., STŘEDISKO TŘEMOŠNÁ ROZŠÍŘENÍ POŽÁRNÍCH A BEZPEČNOSTNÍCH SYSTÉMŮ			
ČÁST ROZVODY LAN PRO CCTV		ZAKÁZKA 11422591	
VÝKRES NOVÝ ROZVADĚČ KAMEROVÝ OPTICKÝ EX – K54+K55		ČÍSLO VÝKRESU 26	VÝTIŠK
INVESTOR ČEPRO, a.s., DĚLNICKÁ 12/213, 170 04 PRAHA 7			
ZODPOVĚDNÝ PROJEKTANT Ing. J. Veselý		REVIZE 1	
PROJEKTANT Ing. J. Veselý			
KRESLIL Ing. J. Veselý			
		MĚŘITKO –	
		FORMÁT 2A4	
		STUPEŇ DPS	