



PŮDORYS  
M 1:20

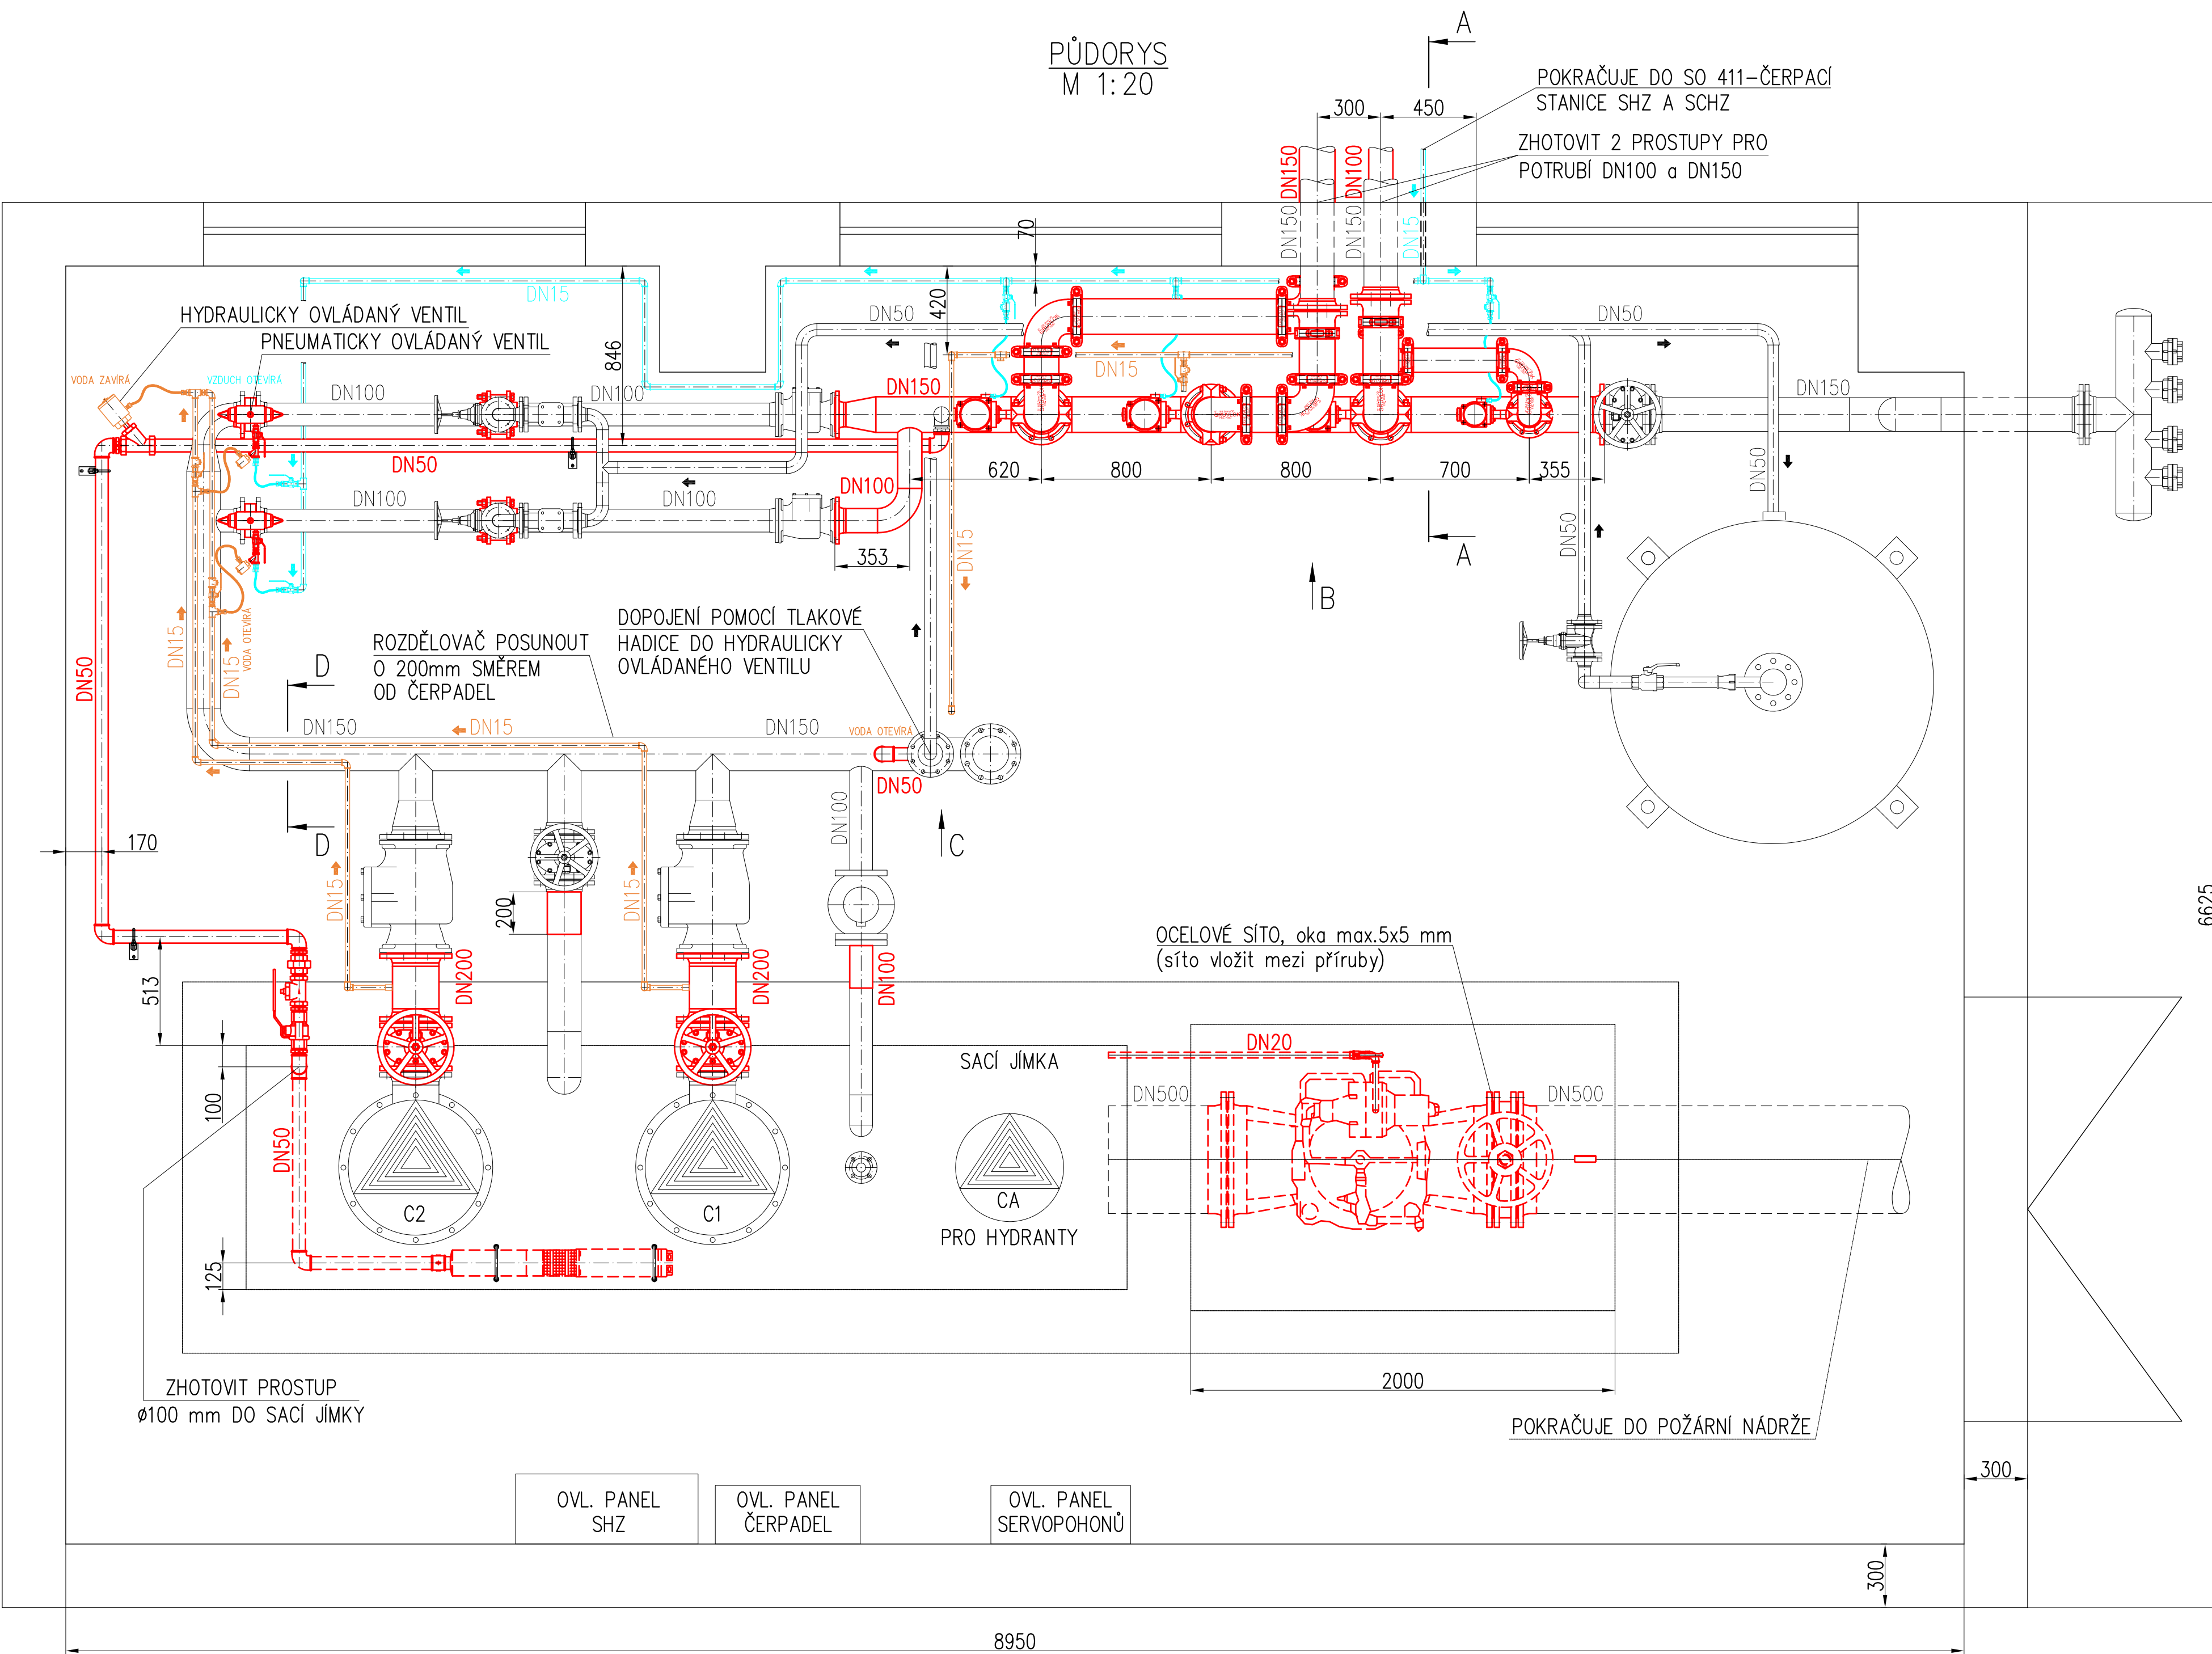


B  
M 1:20

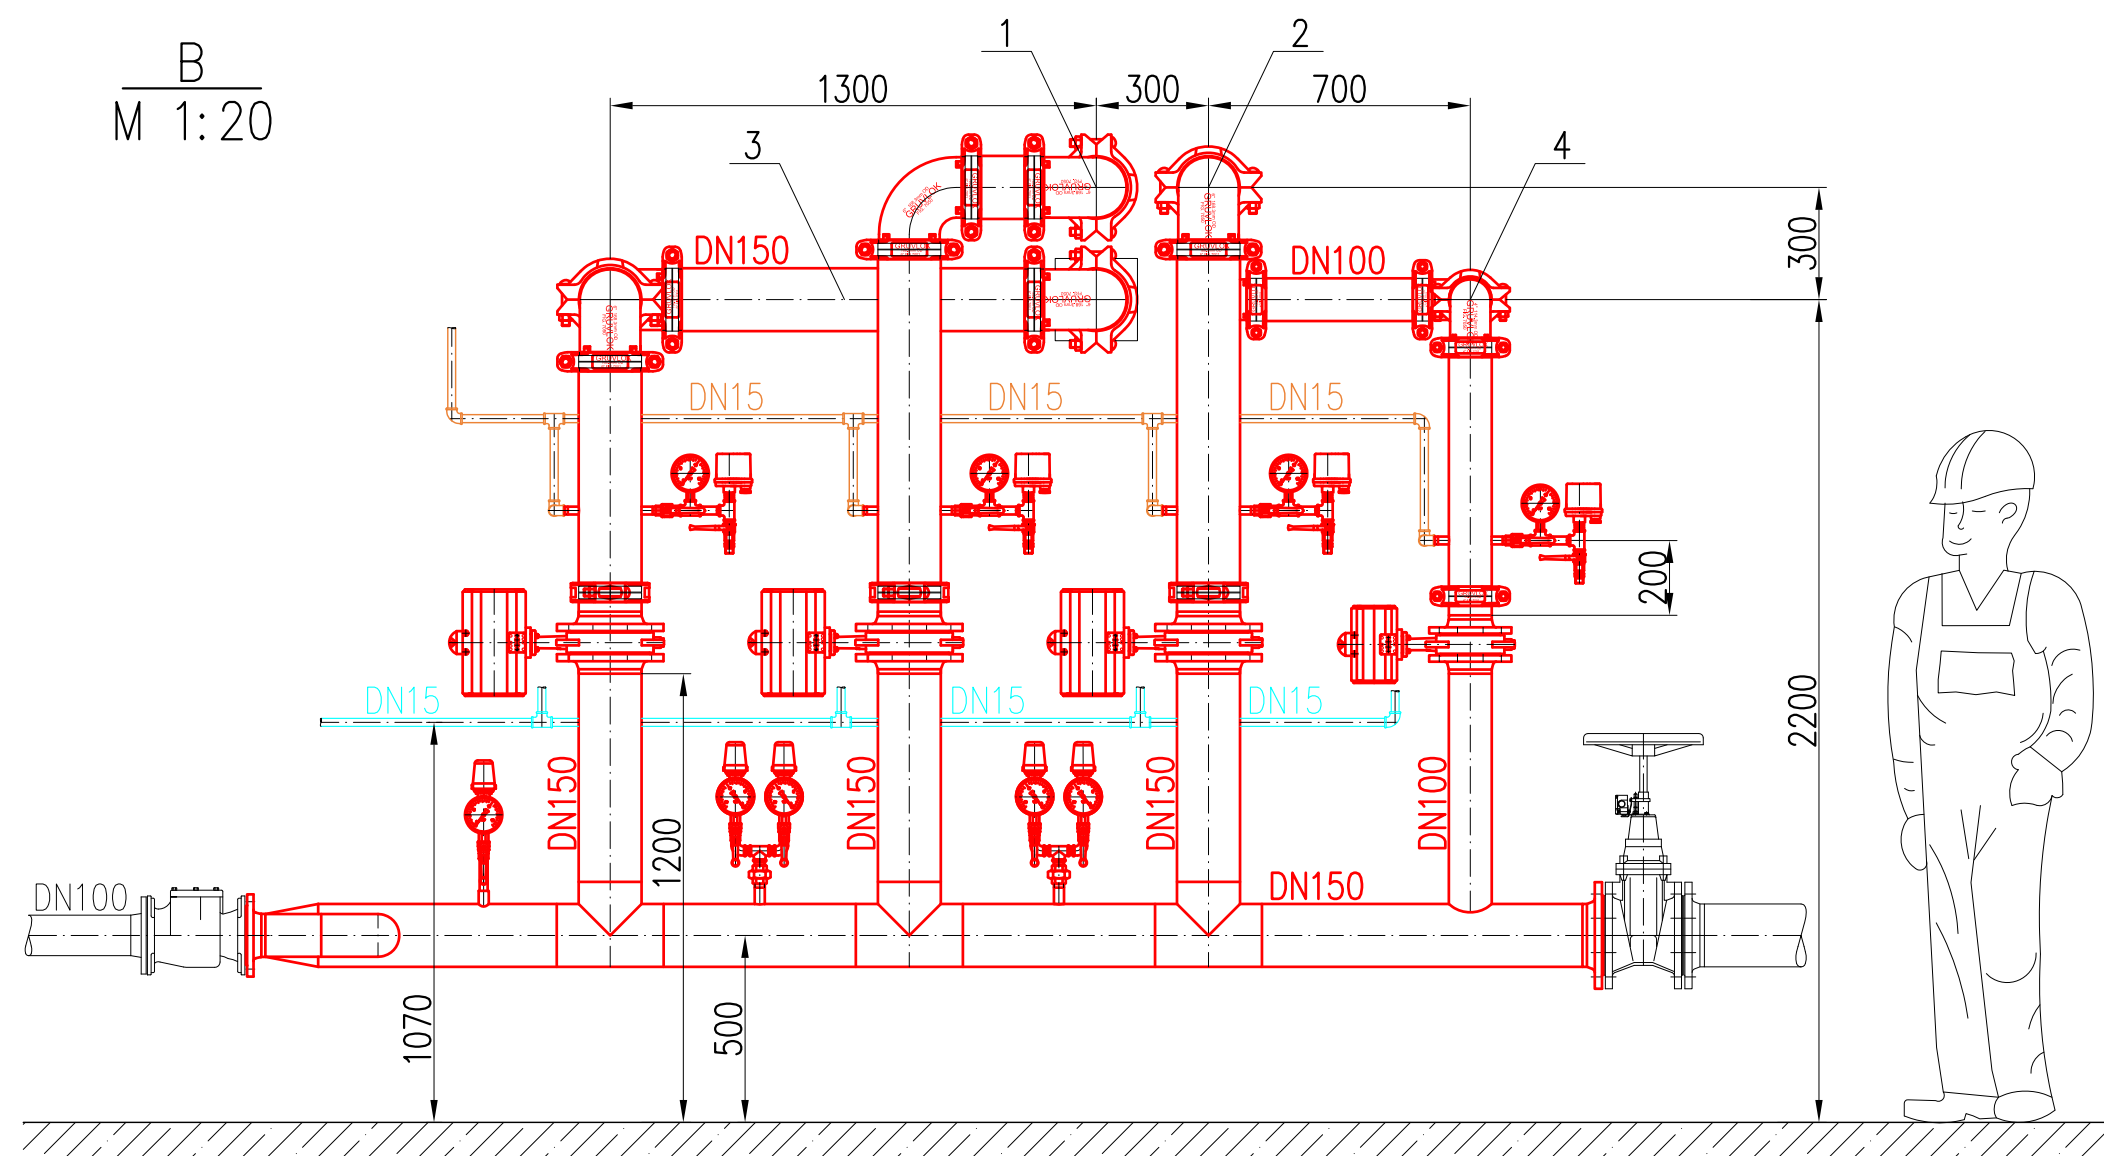


Pozn.:

- 1 - POTRUBÍ VEDENÉ K OCHRANNÝM ŠTÍTŮM, K SO 202, SO 230 a SO 102B
- 2 - POTRUBÍ VEDENÉ K SO 402
- 3 - POTRUBÍ FHZ VEDENÉ K SO 583 a SO 585
- 4 - POTRUBÍ FHZ VEDENÉ K SO 581 a SO 582


C  
M 1:20

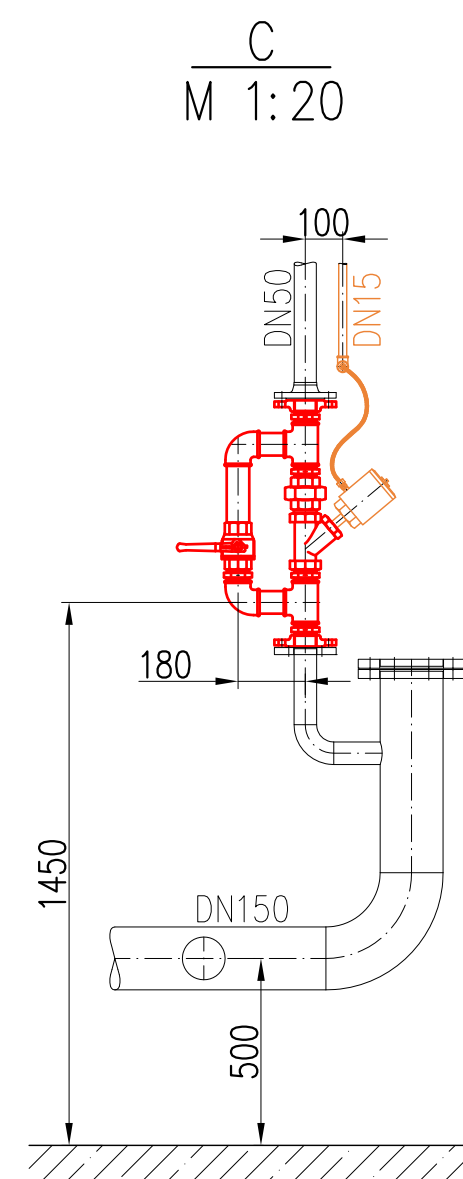

D-D  
M 1:5

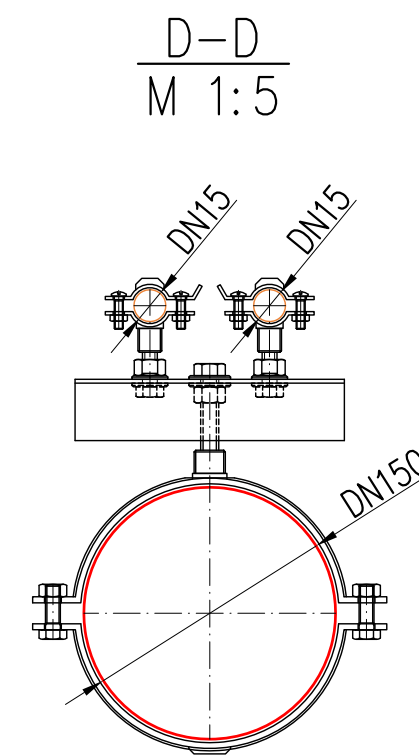

A-A  
M 1:20

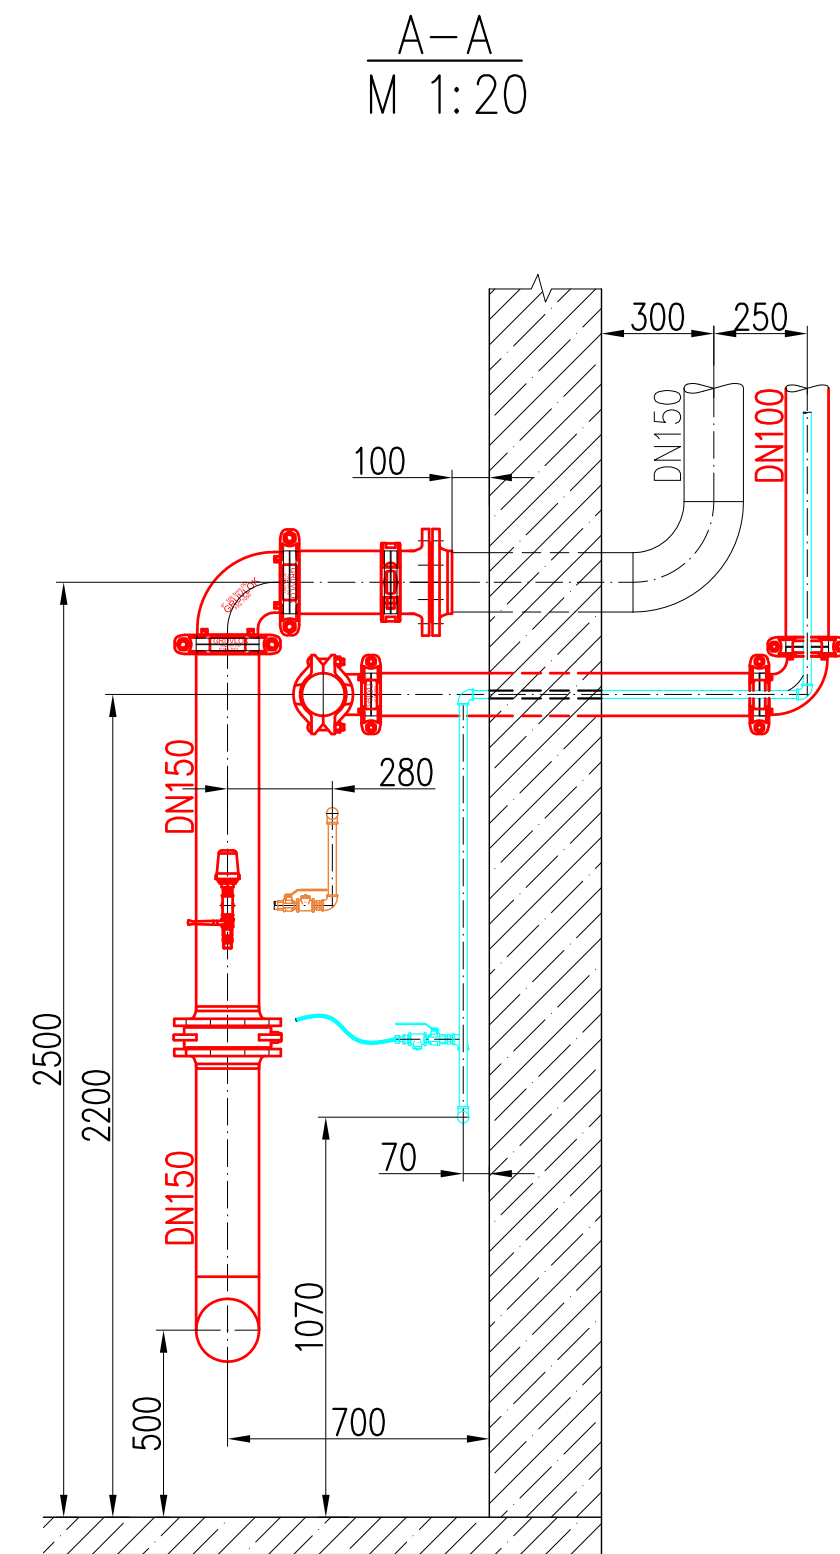

LEGENDA:

- NOVÉ POTRUBÍ FHZ a FRHZ
- NOVÉ POTRUBÍ PRO OVLÁDÁNÍ PNEUMATICKÝCH VENTILŮ
- NOVÉ POTRUBÍ PRO HYDRAULICKY OVLÁDANÉ VENTILY
- PŮVODNÉ SHZ A SCHZ, NYNÍ FHZ, FRHZ a RCHZ

Poznámky:

– ZPRACOVATEL PROJEKTU DOPORUČUJE PŘED VLASTNÍ REALIZACÍ FHZ A FRHZ PROVĚŘIT AKTUÁLNÍ STAV V MÍSTĚ REALIZACE

"V souladu s §4, odst. 3 vyhlášky č. 246/2001 Sb. je navržené zařízení vyhrazeným požárním bezpečnostním zařízením. Dle §5, odst. 4 uvedené vyhlášky je společnost PATROL group s.r.o. výrobcem vyhrazeného požárního bezpečnostního zařízení se všemi právními důsledky. Vyhláškou stanovené kontroly uvedeného zařízení provádí výrobce nebo jím prokazatelně proškolená osoba."

1	04/2014	1. REVIZE – DOKUMENTACE PRO PROVEDENÍ STAVBY (DPS)	M. Petr	Ing. Jan Dosedla	František Poutník
ČÍSLO	DATUM	POPIS	NAVRHL	KONTROLOVAL	SCHVÁLIL
REVIZE					
AKCE			ČEPRO, a.s., STŘEDISKO TŘEMOŠNÁ		
ČÁST			ROZŠÍŘENÍ POŽÁRNÍCH A BEZPEČNOSTNÍCH SYSTÉMŮ		
VÝKRES			ZAKÁZKA		
INVESTOR			11422591		
ZODPOVĚDNÝ PROJEKTANT			ČÍSLO VÝKRESU		
PROJEKTANT			06		
KRESLIL			REVIZE		
DPS			1		
M. Petr			1:20		
M. Petr			8A4		
M. Petr			DPS		