



PŮDORYS  
M 1: 50

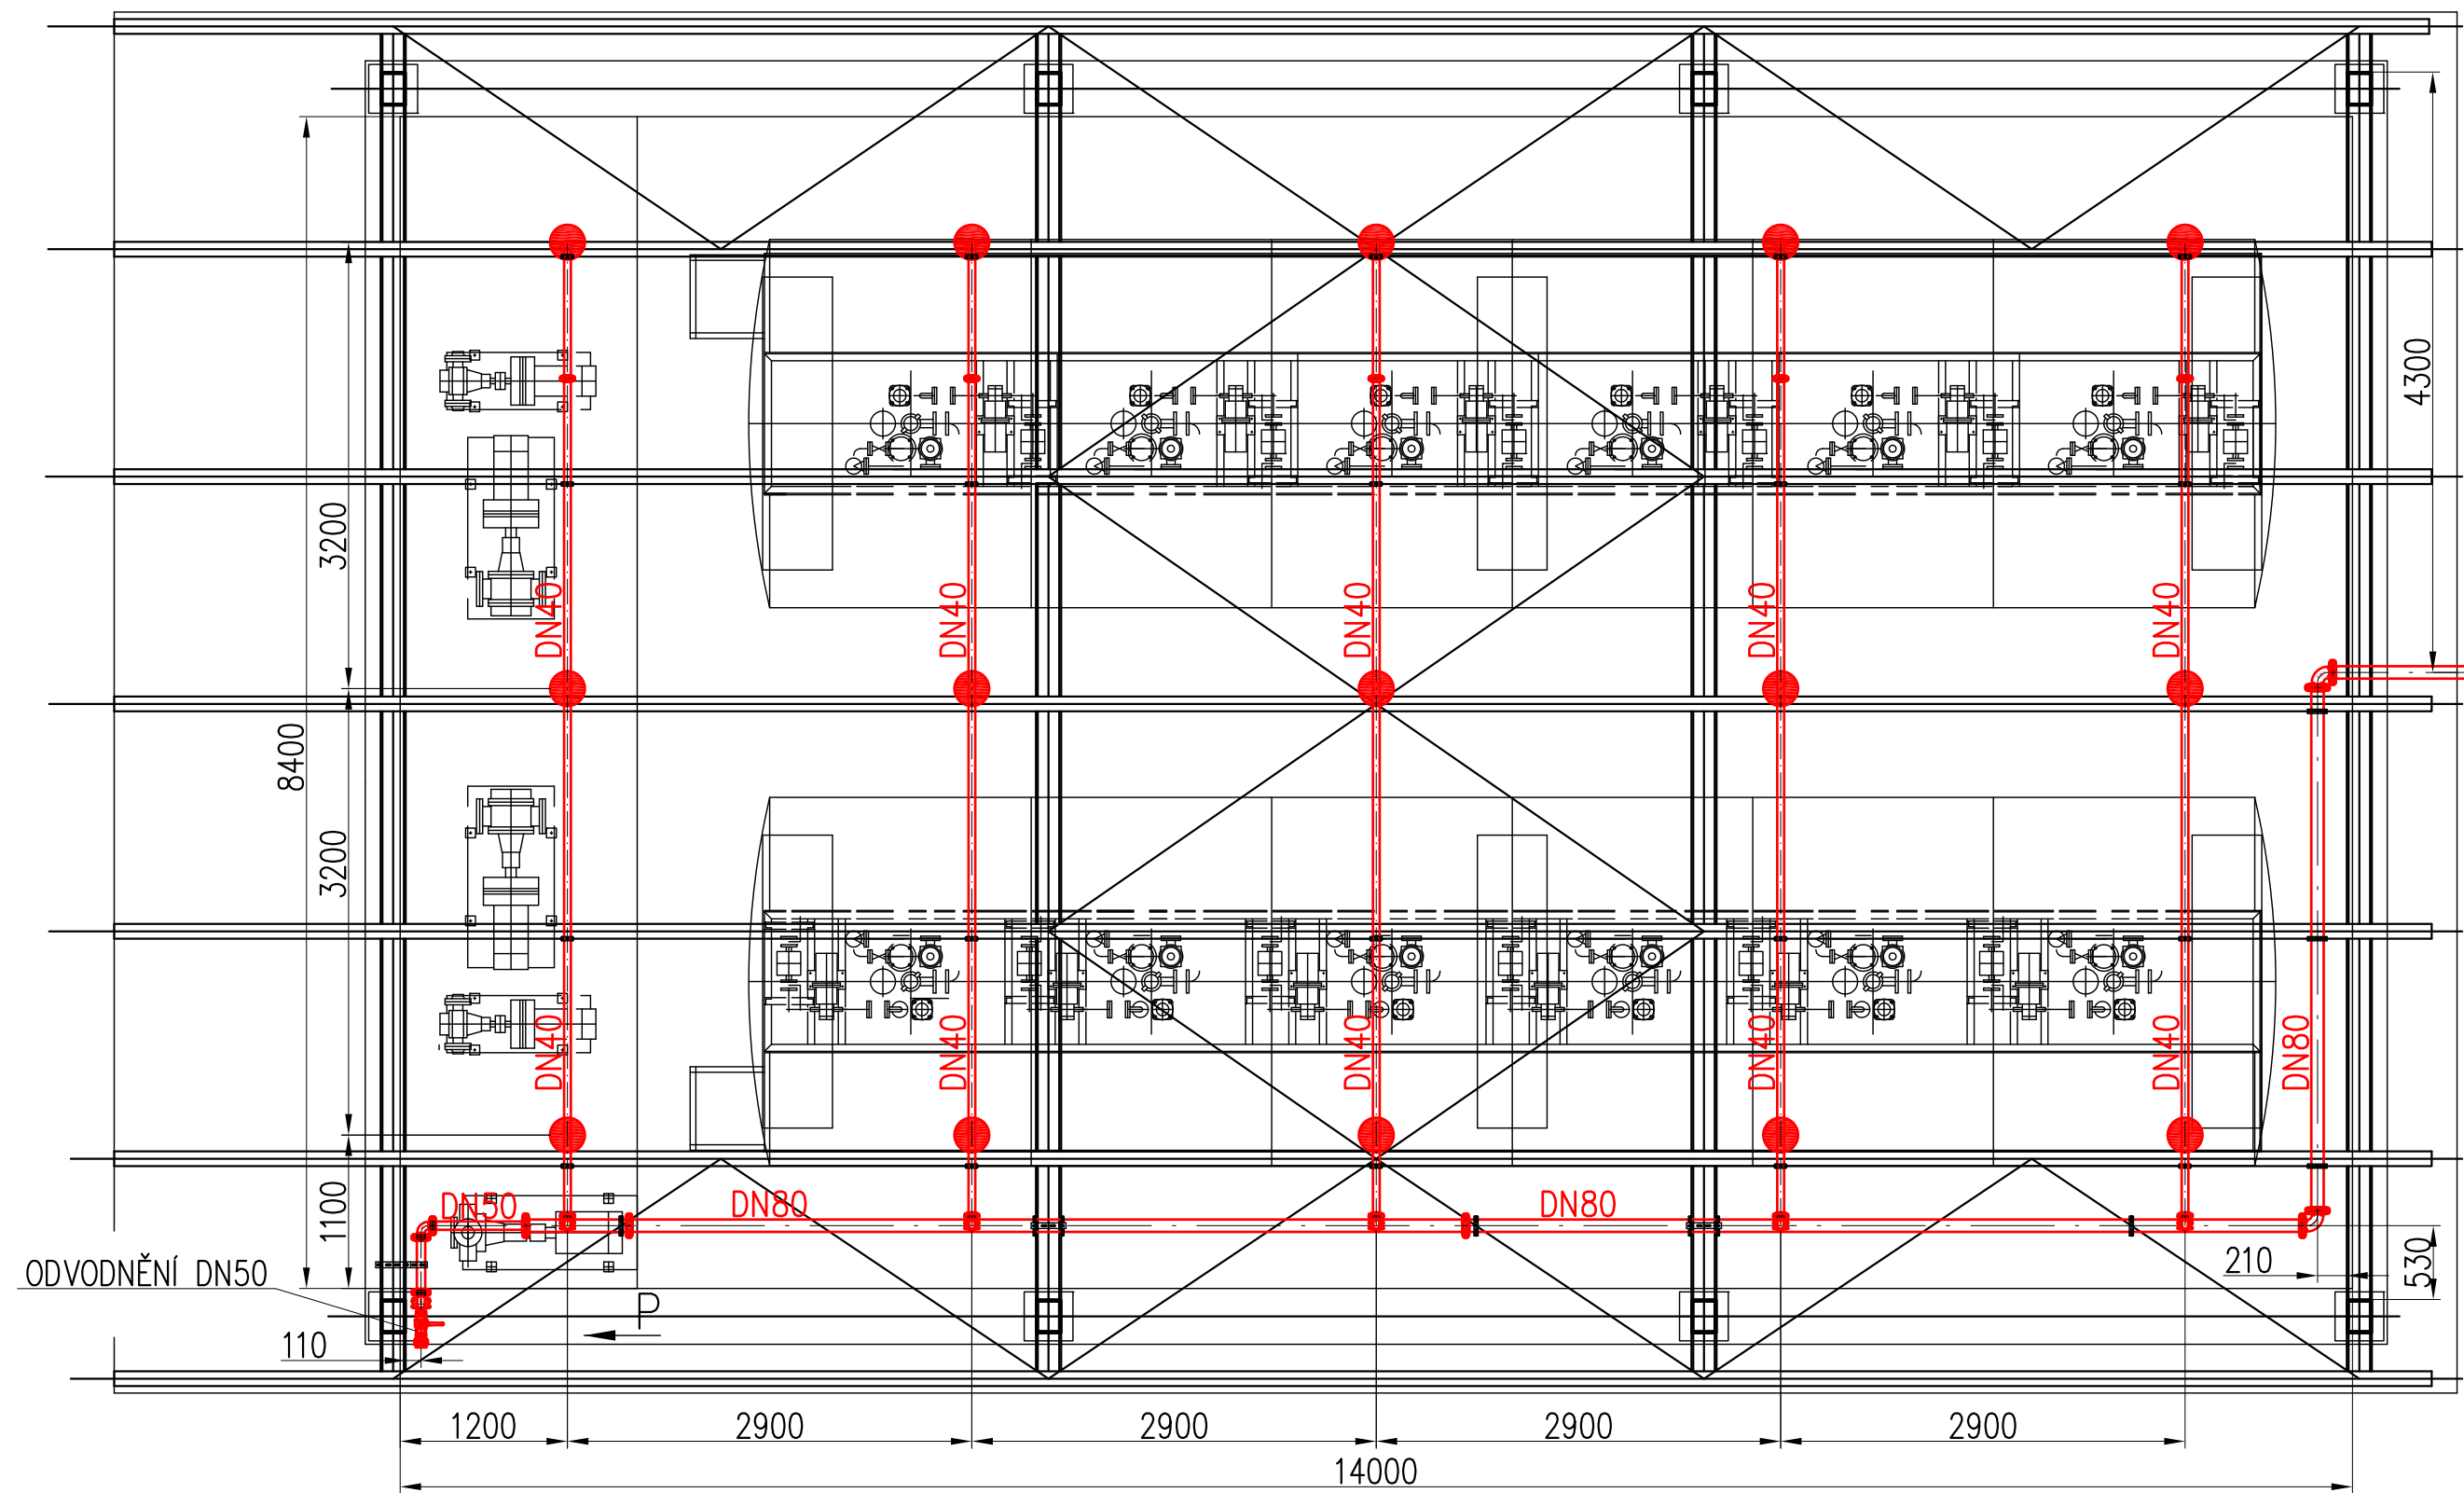


POKRAČUJE PO POTRUBNÍM MOSTU  
K OCHRANNÉMU ŠTÍTU STÁČECÍCH PLOŠIN

KOTVENÍ ROZVÁDĚČÍHO POTRUBÍ  
M 1:10

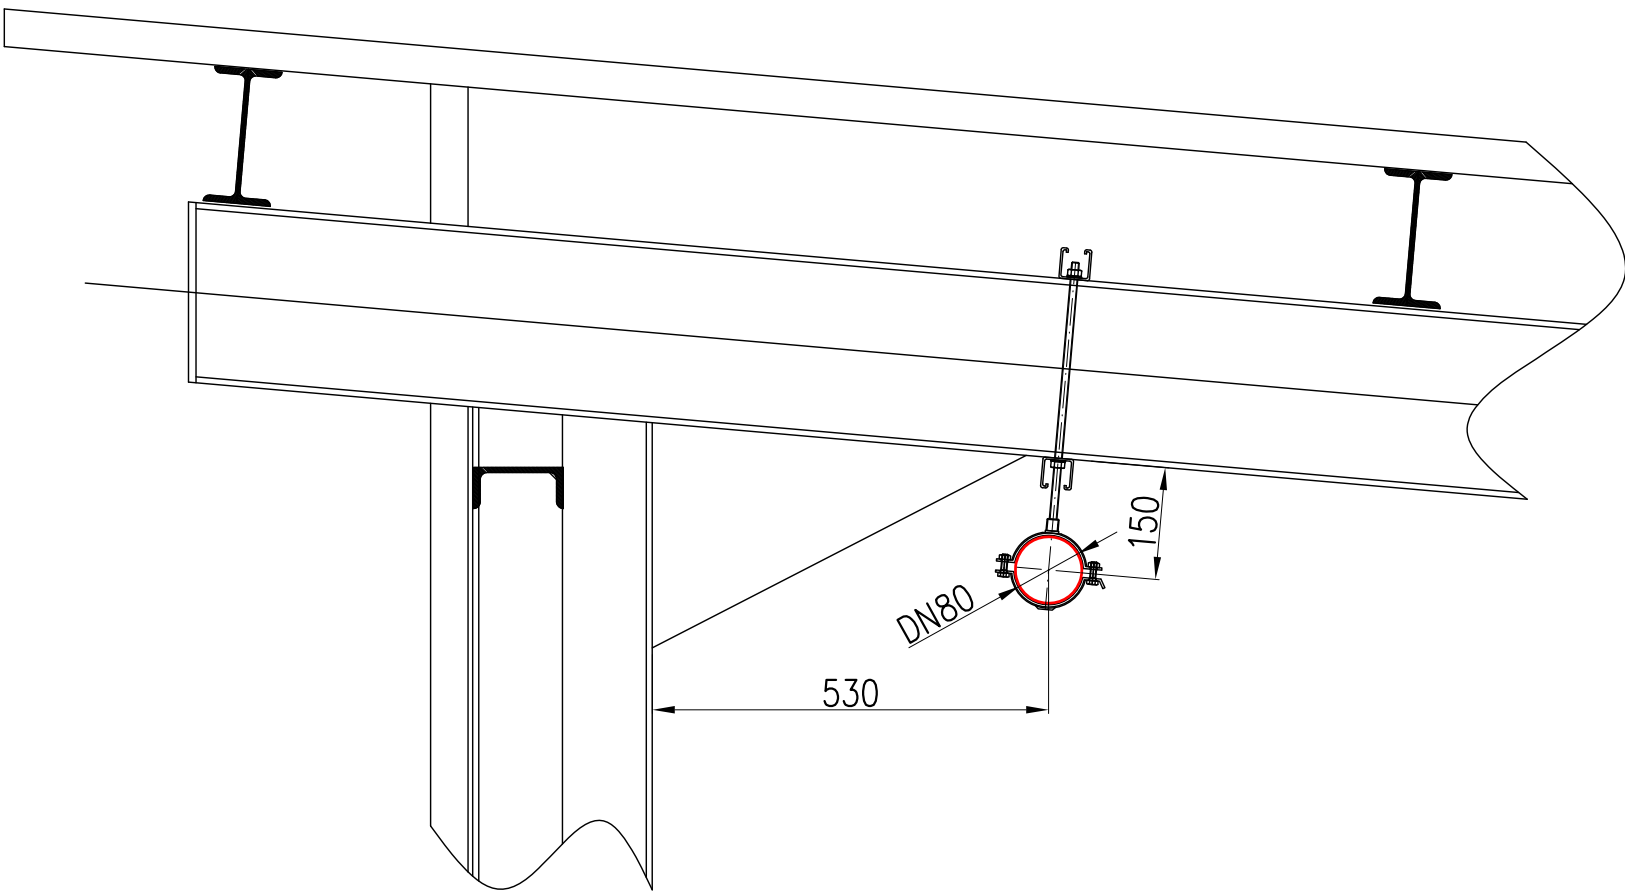

POHLED P  
M 1:20

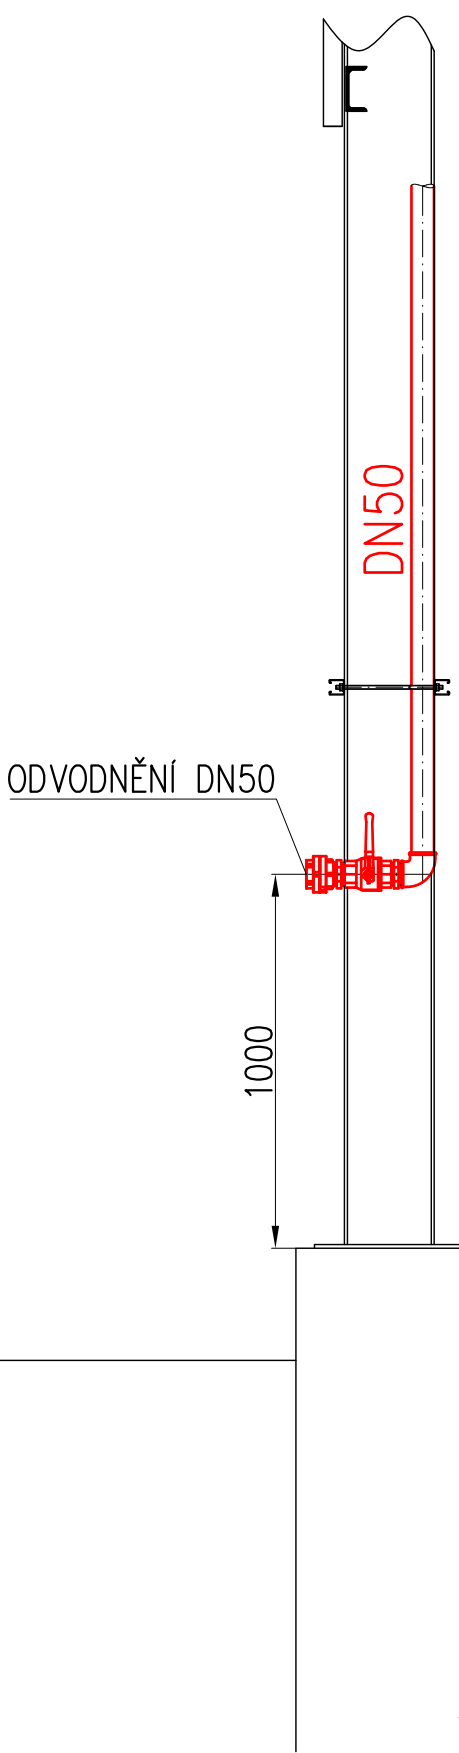


● SPREJOVÁ HUBICE

Poznámky:





–ZPRACOVATEL PROJEKTU DOPORUČUJE PŘED VLASTNÍ REALIZACÍ  
FHZ PROVĚRIT AKTUÁLNÍ STAV V MÍSTĚ REALIZACE

"V souladu s §4,odst.3 vyhlášky č. 246/2001 Sb. je  
navržené zařízení vyhrazeným požárně bezpečnostním zařízením.  
Dle §5,odst.4 uvedené vyhlášky je společnost PATROL group s.r.o.  
výrobce vyhrazeného požárně bezpečnostního zařízení se všemi  
právními důsledky. Vyhláškou stanovené kontroly uvedeného  
zařízení provádí výrobce nebo jím prokazatelně proškolená osoba".

A-A  
M 1: 20

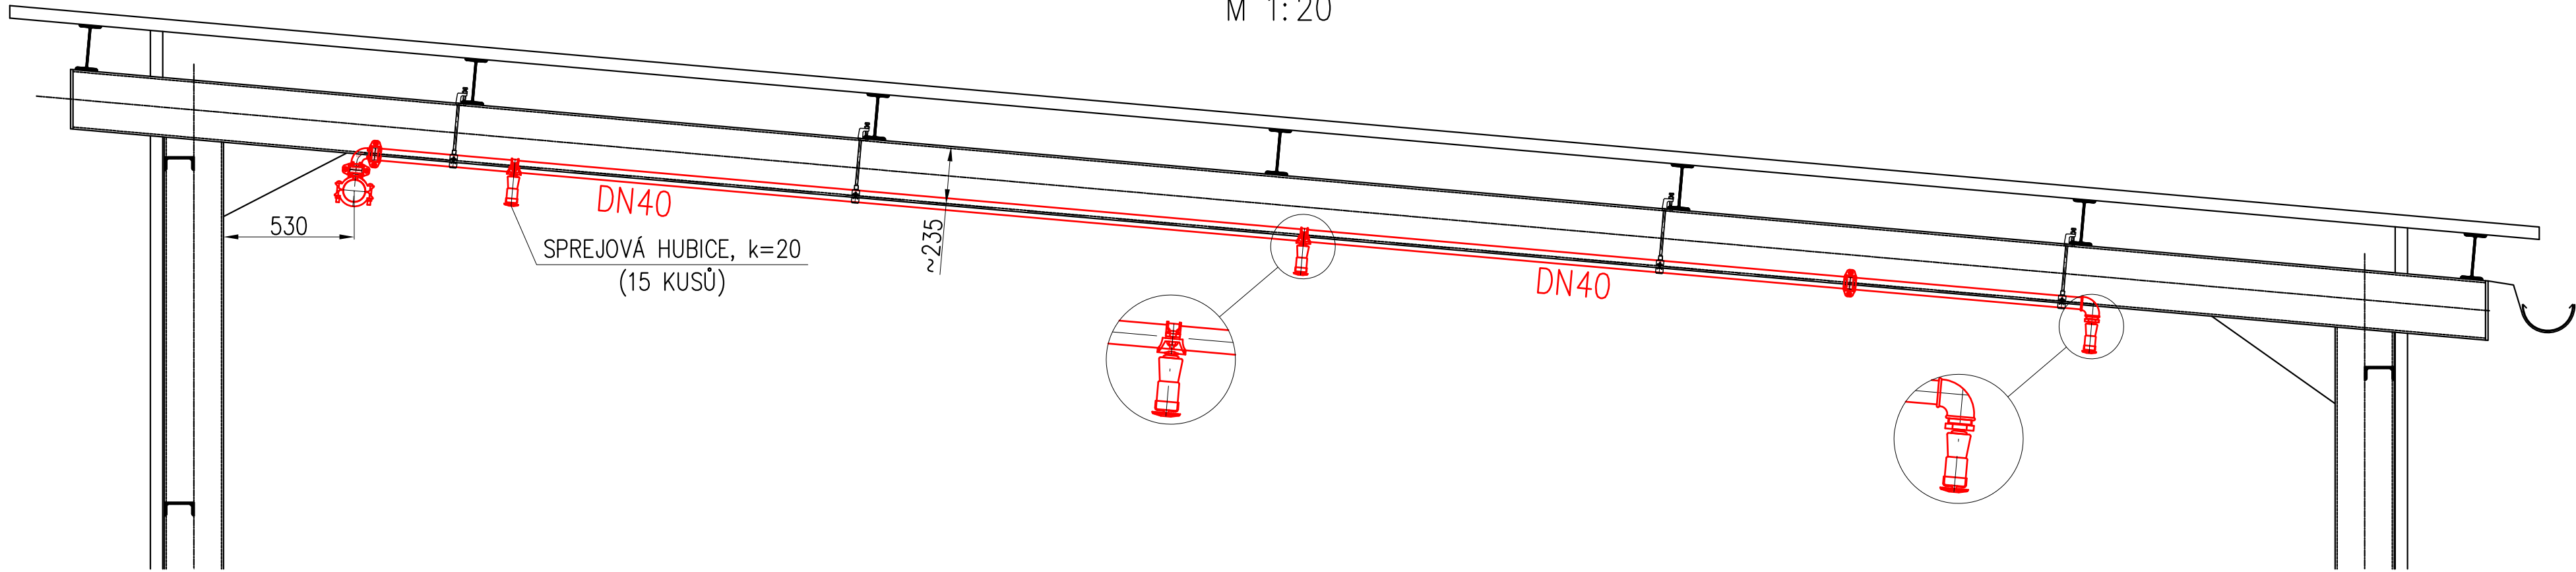

DETAILY UCHYCENÍ  
M 1:10

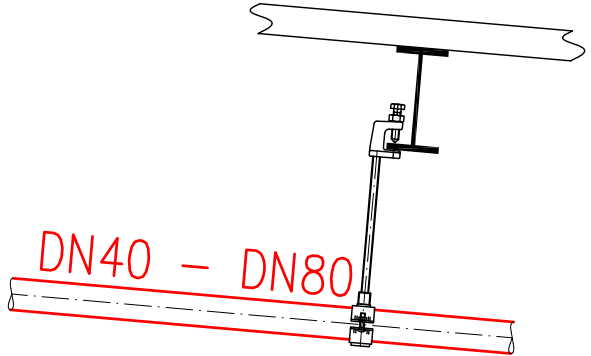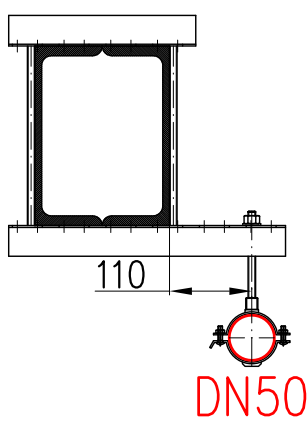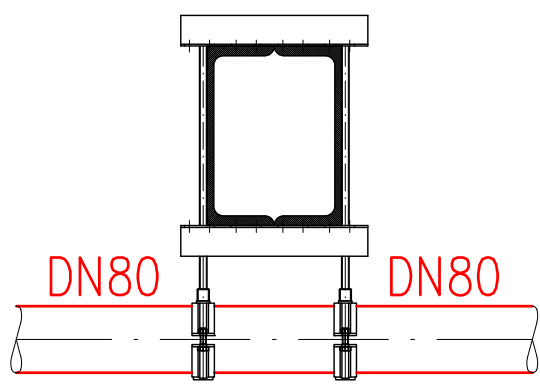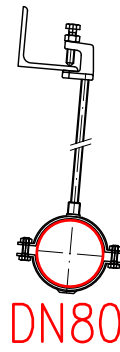

1	04/2014	1. REVIZE – DOKUMENTACE PRO PROVEDENÍ STAVBY (DPS)	M. Pláček	Ing. Jan Dosedla	František Porčík
ČÍSLO	DATUM	POPIS	NAVRHL	KONTROLOVAL	SCHVÁLIL
REVIZE					
AKCE			ZAKÁZKA		
ČEPRO, a.s., STŘEDISKO TŘEMOŠNÁ			11422591		
ROZŠÍŘENÍ POŽÁRNÍCH A BEZPEČNOSTNÍCH SYSTÉMU			VÝTIŠK		
ČÁST			07		
VÝKRES			1		
SO 190.1 – ADITIVACE			REVIZE		
INVESTOR			1 : 50		
ČEPRO, a.s., DĚLNICKÁ 12/213, 170 04 PRAHA 7			FORMÁT		
ZODPOVĚDNÝ PROJEKTANT			8A4		
Ing. Jan Dosedla			STUPEŇ		
PROJEKTANT			DPS		
M. Pláček					
KRESLIL					
M. Pláček					