



PŮDORYS  
M 1:50

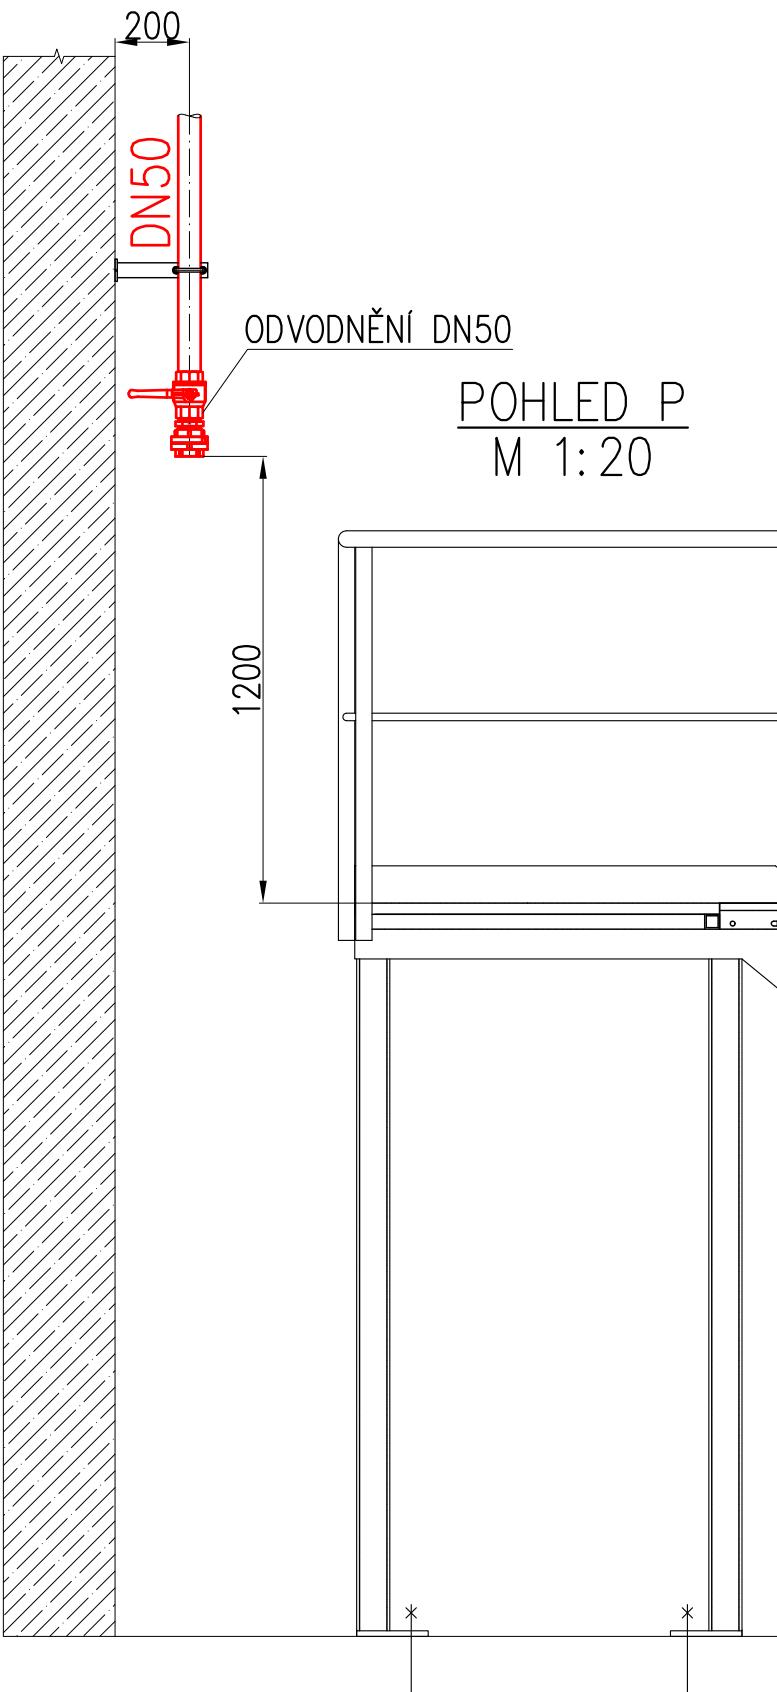

POHLED P  
M 1:20

DETAILY UCHYCENÍ  
M 1:10

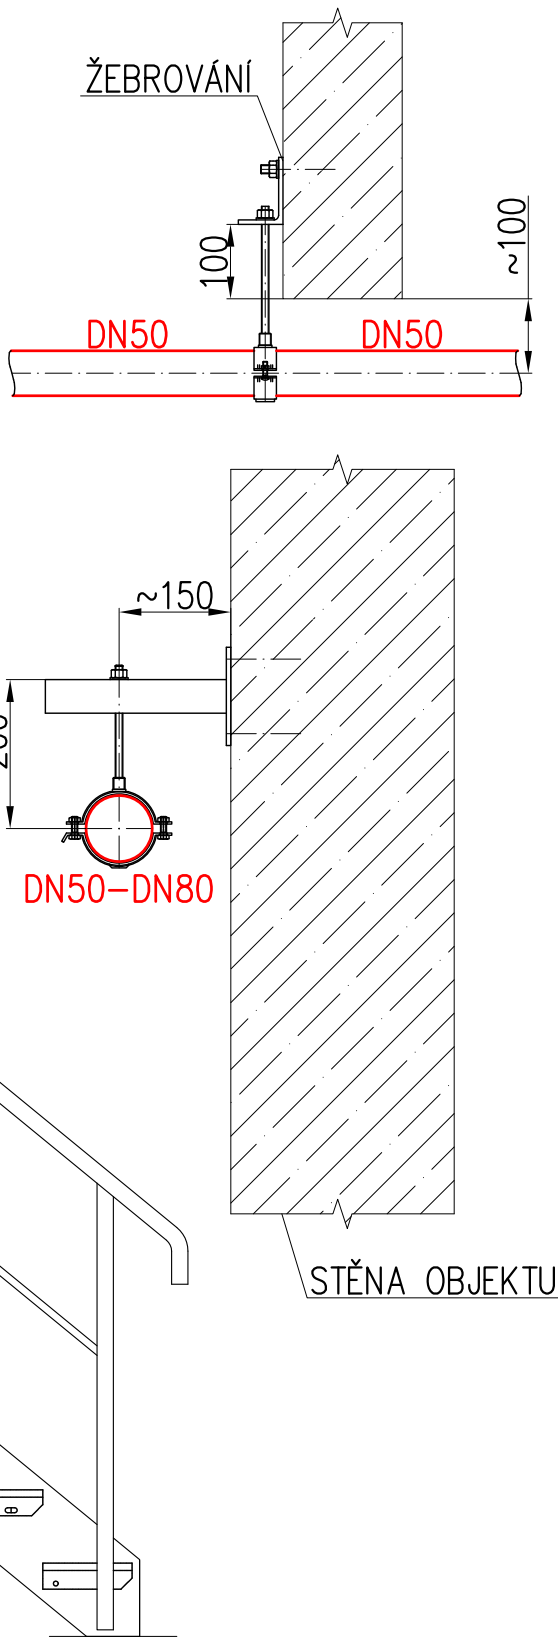


● SPREJOVÁ HUBICE

Poznámky:  
–ZPRACOVATEL PROJEKTU DOPORUČUJE PŘED VLASTNÍ REALIZACÍ FRHZ PROVĚRIT AKTUÁLNÍ STAV V MÍSTĚ REALIZACE

”V souladu s §4,odst.3 vyhlášky č. 246/2001 Sb. je navržené zařízení vyhrazeným požárně bezpečnostním zařízením. Dle §5,odst.4 uvedené vyhlášky je společnost PATROL group s.r.o. výrobcem vyhrazeného požárně bezpečnostního zařízení se všemi právními důsledky. Vyhláškou stanovené kontroly uvedeného zařízení provádí výrobce nebo jím prokazatelně proškolená osoba”.

DETAIL SPREJOVÉ HUBICE  
M 1:5

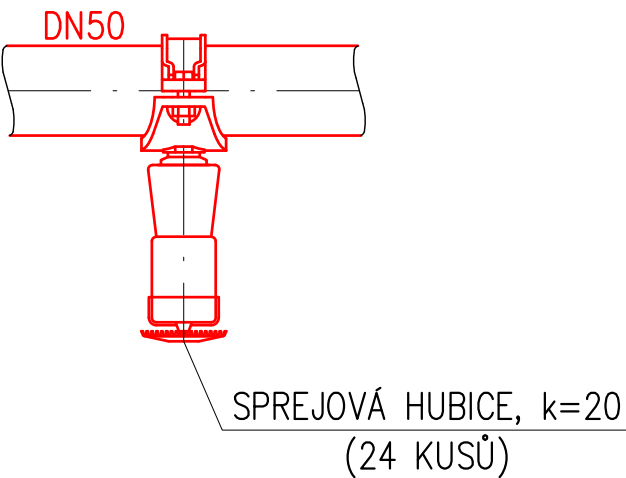

|                       |         |  |   |                  |                   |
|-----------------------|---------|--|---|------------------|-------------------|
| 1                     | 04/2014 | 1. REVIZE – DOKUMENTACE PRO PROVEDENÍ STAVBY (DPS) | M. Ptáček   | Ing. Jan Dosedla | František Pavíček |
| ČÍSLO                 | DATUM   | POPIS  | NAVRHL  | KONTROLOVAL      | SCHVÁLIL          |
| REVIZE                |         |  |   |                  |                   |
| AKCE                  |         |  | ČEPRO, a.s., STŘEDISKO TŘEMOŠNÁ<br>ROZŠÍŘENÍ POŽÁRNÍCH A BEZPEČNOSTNÍCH SYSTÉMŮ |                  |                   |
| ČÁST                  |         |  | PĚNOVÉ/VODNÍ ZAPLAVOVACÍ ZAŘÍZENÍ (FRHZ)  |                  |                   |
| VÝKRES                |         |  | SO 222 – Podávací čerpací stanice   |                  |                   |
| INVESTOR              |         |  | ČEPRO, a.s., DĚLNICKÁ 12/213, 170 04 PRAHA 7                                    |                  |                   |
| ZODPOVĚDNÝ PROJEKTANT |         |  | Ing. Jan Dosedla  |                  |                   |
| PROJEKTANT            |         |  | M. Ptáček   |                  |                   |
| KRESLIL               |         |  | M. Ptáček   |                  |                   |
| MĚŘITKO               |         |  | 1 : 50  |                  |                   |
| FORMÁT                |         |  | 6A4   |                  |                   |
| STUPEŇ                |         |  | DPS   |                  |                   |
| ZAKÁZKA               |         |  | 11422591  |                  |                   |
| ČÍSLO VÝKRESU         |         |  | 09  |                  |                   |
| VÝTIK                 |         |  | 1   |                  |                   |
| REVIZE                |         |  | 1   |                  |                   |