


DETAIL
M 1:8

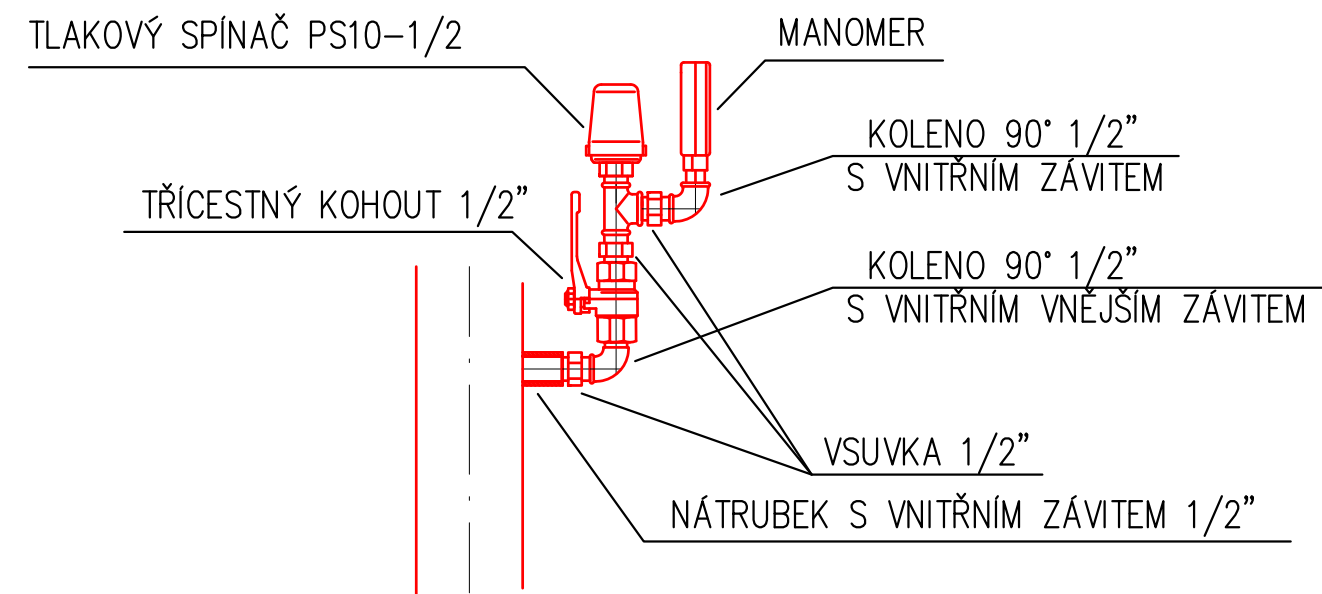


LEGENDA

- PŮVODNĚ SHZ A SCHZ, NYNÍ FHZ, FRHZ A RCHZ
— NOVÉ POTRUBÍ FHZ A FRHZ

Poznámky:

— ZPRACOVATEL PROJEKTU DOPORUČUJE PŘED VLASTNÍ REALIZACÍ FHZ PROVĚŘIT AKTUÁLNÍ STAV V MÍSTĚ REALIZACE

"V souladu s §4,odst.3 vyhlášky č. 246/2001 Sb. je navržené zařízení vyhrazeným požárně bezpečnostním zařízením. Dle §5,odst.4 uvedené vyhlášky je společnost PATROL group s.r.o. výrobcem vyhrazeného požárně bezpečnostního zařízení se všemi právními důsledky. Vyhláškou stanovené kontroly uvedeného zařízení provádí výrobce nebo jím prokazatelně proškolená osoba".

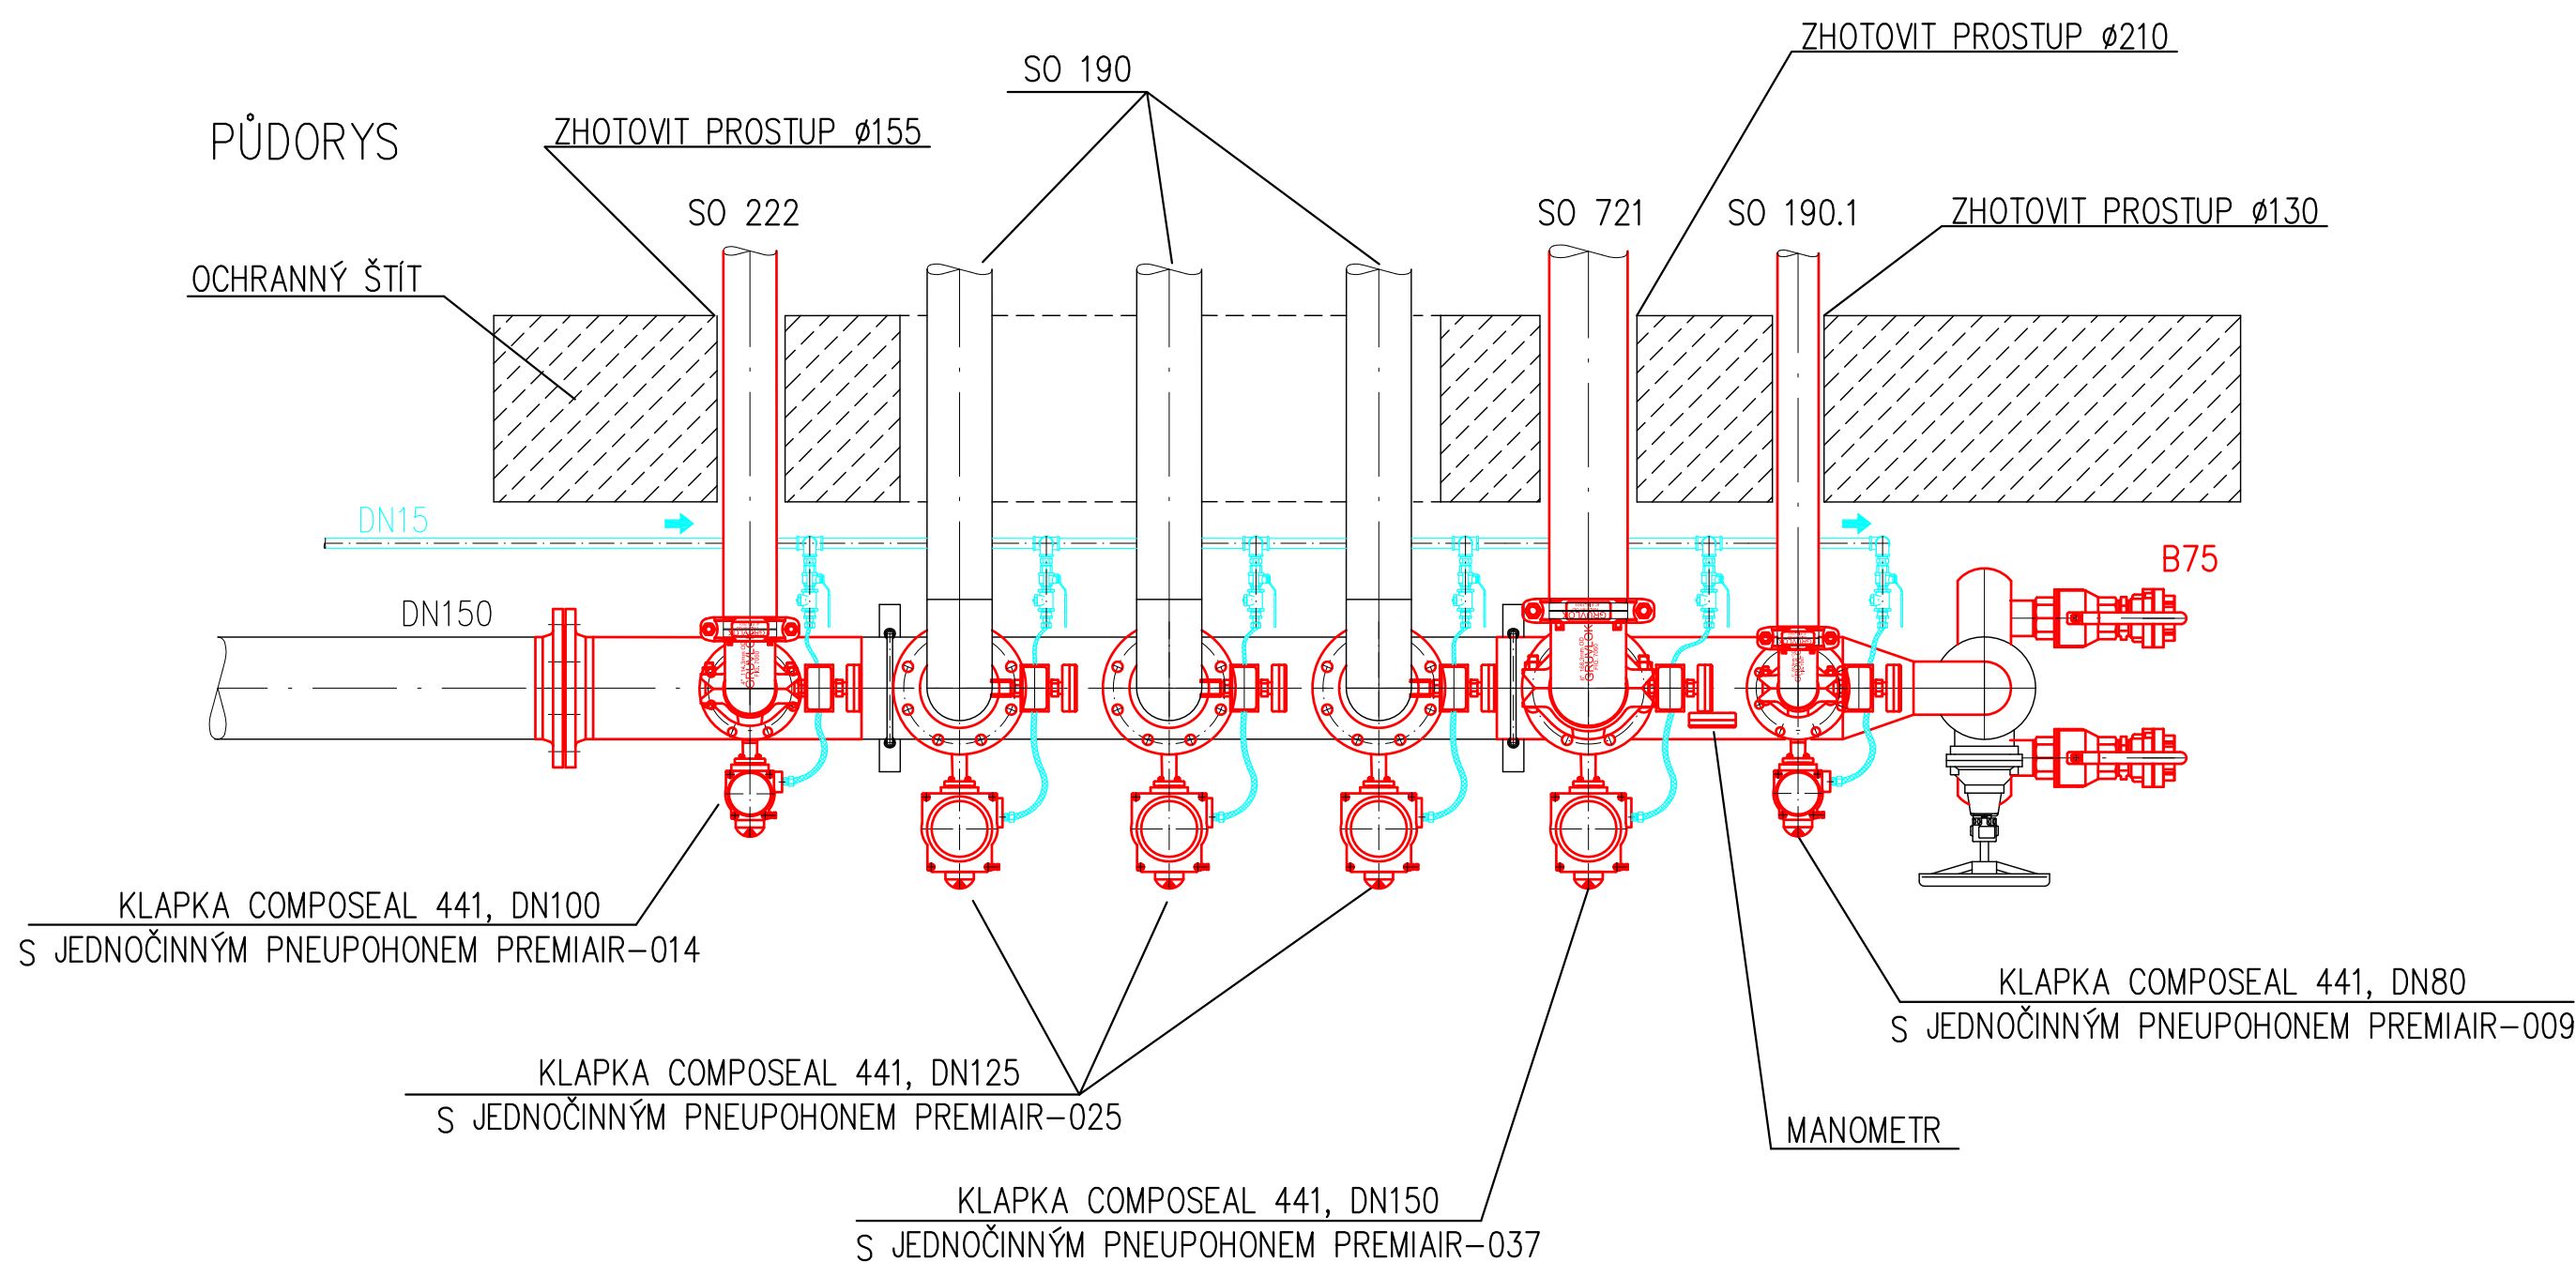

1	04/2014	1. REVIZE – DOKUMENTACE PRO PROVEDENÍ STAVBY (DPS)	Jiří Lessner	Ing. Jan Dosedla	František Pavlíček
ČÍSLO	DATUM	POPIS	NAVRHL	KONTROLOVAL	SCHVÁLIL
REVIZE					

AKCE		PATROL®		
ČEPRO, a.s., STŘEDISKO TŘEMOŠNÁ ROZŠÍŘENÍ POŽÁRNÍCH A BEZPEČNOSTNÍCH SYSTÉMŮ				
ČÁST	PĚNOVÉ HASÍCÍ ZAŘÍZENÍ (FHZ)		ZAKÁZKA	11422591
VÝKRES	Ochranný štít – stáčecí plošiny		ČÍSLO VÝKRESU 05	VÝTIK
INVESTOR	ČEPRO, a.s., DĚLNICKÁ 12/213, 170 04 PRAHA 7			
ZODPOVĚDNÝ PROJEKTANT	Ing. Jan Dosedla	MĚŘÍTKO 1 : 15	REVIZE 1	
PROJEKTANT	Jiří Lessner	FORMÁT 6A4		
KRESLIL	Jiří Lessner	STUPEŇ DPS		