

Legenda nových komponentů:



nové svítidlo PRIMA 258 PCC Ex E, IP66, (EX II 3GD)



nové venkovní svítidlo E27, 1x160W-výbojka, IP65, vč. světelného zdroje (EX II 3GD)



venkovní zásuvka IP66, 400V/32A (2GD)



ovládací skříň s tlačítky pro 6 ovládacích zón s kontrolkami, IP66 EX II 3GD





ovládač se dvěmi tlačítky pro 1 ovládací zónu s kontrolkami, IP66 EX II 3GD

- vypínač otočný, IP66 EX II 3GD

LEGENDA

PROJEKTOVANÉ ROZVÁDĚČE RMS221 A DD231 NA KABELOVÉM KANÁLU
PROJEKTOVANÉ SVÍTIDLO ZAŘÍVKOVÉ STROPNÍ ELEKTRO-LUMEN TYP 1 2x36W IP65
PROJEKTOVANÉ SVÍTIDLO NÁSTĚNNÉ ELEKTRO-LUMEN TYP EHR 1x26W IP65
PROJEKTOVANÉ SVÍTIDLO NOUZOVÉ ELEKTRO-LUMEN TYP EHR 1x26W IP65
PROJEKTOVANÝ VYPÍNAČ ABB TYP PRAKTIK 10A IP44
PROJEKTOVANÁ DOMOVNÍ ZÁSUVKA ABB TYP PRAKTIK 230V/16A 3P IP44
PROJEKTOVANÁ PŘŮMYSLOVÁ ZÁSUVKA ABB TYP 432RS6 400V/32A 5P IP44
PROJEKTOVANÁ EL.INST. KRABICE SEZ TYP 6457-14S IP54
PROJEKTOVANÝ TLAČ. OVLADAČ "STOP" GENERI TYP L46SA0 v.č. 003 IP65
STÁVAJÍCÍ ROZVÁDĚČ SIGNALIZACE – BUDE ZRUŠEN, VÝZBROJ PRESUNUTA DO NOVEH
STÁVAJÍCÍ ROZVÁDĚČ TOPENÍ NA ZDI – ZŮSTANE ZACHOVÁN
STÁVAJÍCÍ EL. KOTEL NA ZDI S PŘÍSLUŠENSTVÍM – ZŮSTANE ZACHOVÁN
STÁVAJÍCÍ ROZVÁDĚČ EPS NA ZDI – ZŮSTANE ZACHOVÁN
STÁVAJÍCÍ ÚZEMNĚNÍ Z PÁSKU FeZn 30x4 – ZŮSTANE ZACHOVÁNO

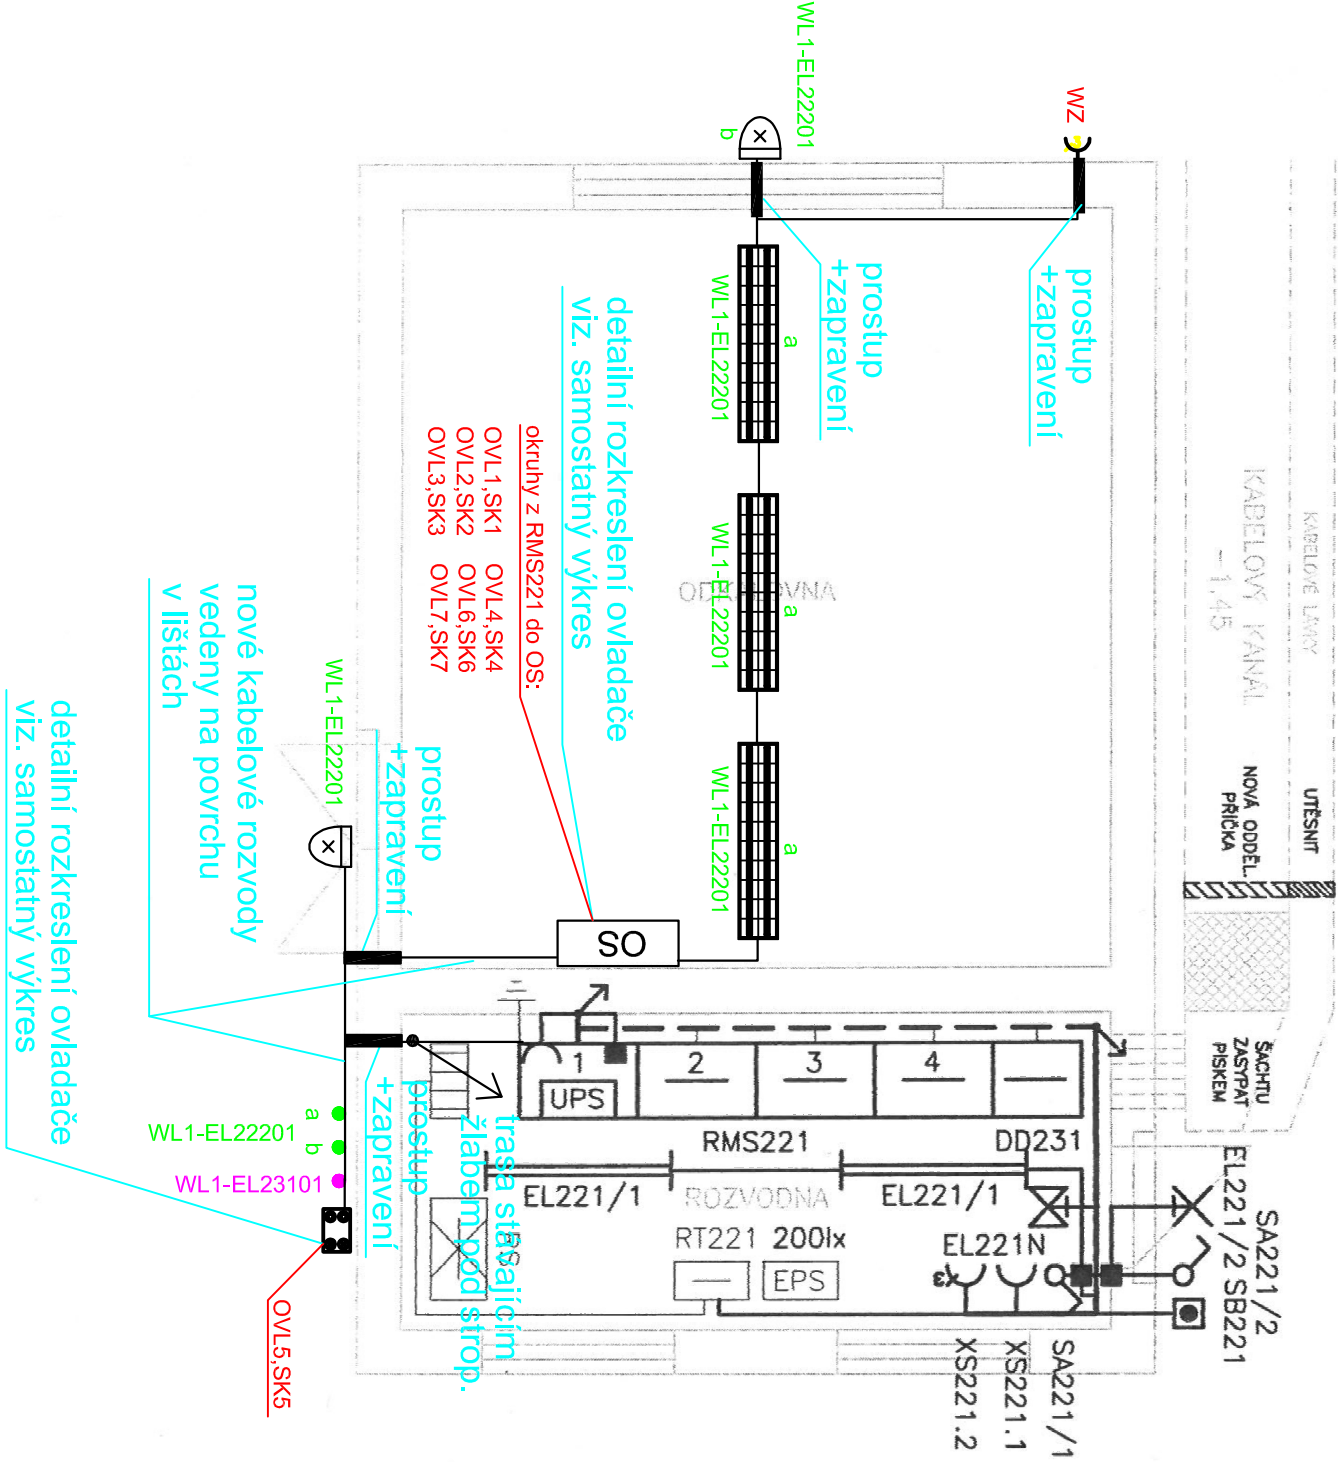

 DELNET S.r.o. Novohradská 1660, 370 08 České Budějovice tel.: +420 385349714, 385349715, fax: +420 385347517 e-mail: obchod@delnet.cz, web: www.delnet.cz	AUTORIZOVAL: Radek Pelenka
	ZOP. PROJEKTANT: Radek Pelenka

MÍSTO STAVBY: Čepro a.s., sklad Smyslov	PROJEKTANT: Martin Kucačka	
	NÁZEV STAVBY: Oprava provozní el. instalace obj. 221	
INVESTOR: ČEPRO a.s. Dělnická 213, 170 04 Praha 7	DATA: 8/2014	ČÍSLO: 14P036
	STUPĚŇ: projekt	PRÁČE:
PROJEKT: Oprava provozní el. instalace obj. 221		