


ro1


PŘÍVOD SPODEM
VÝVODY HOREM

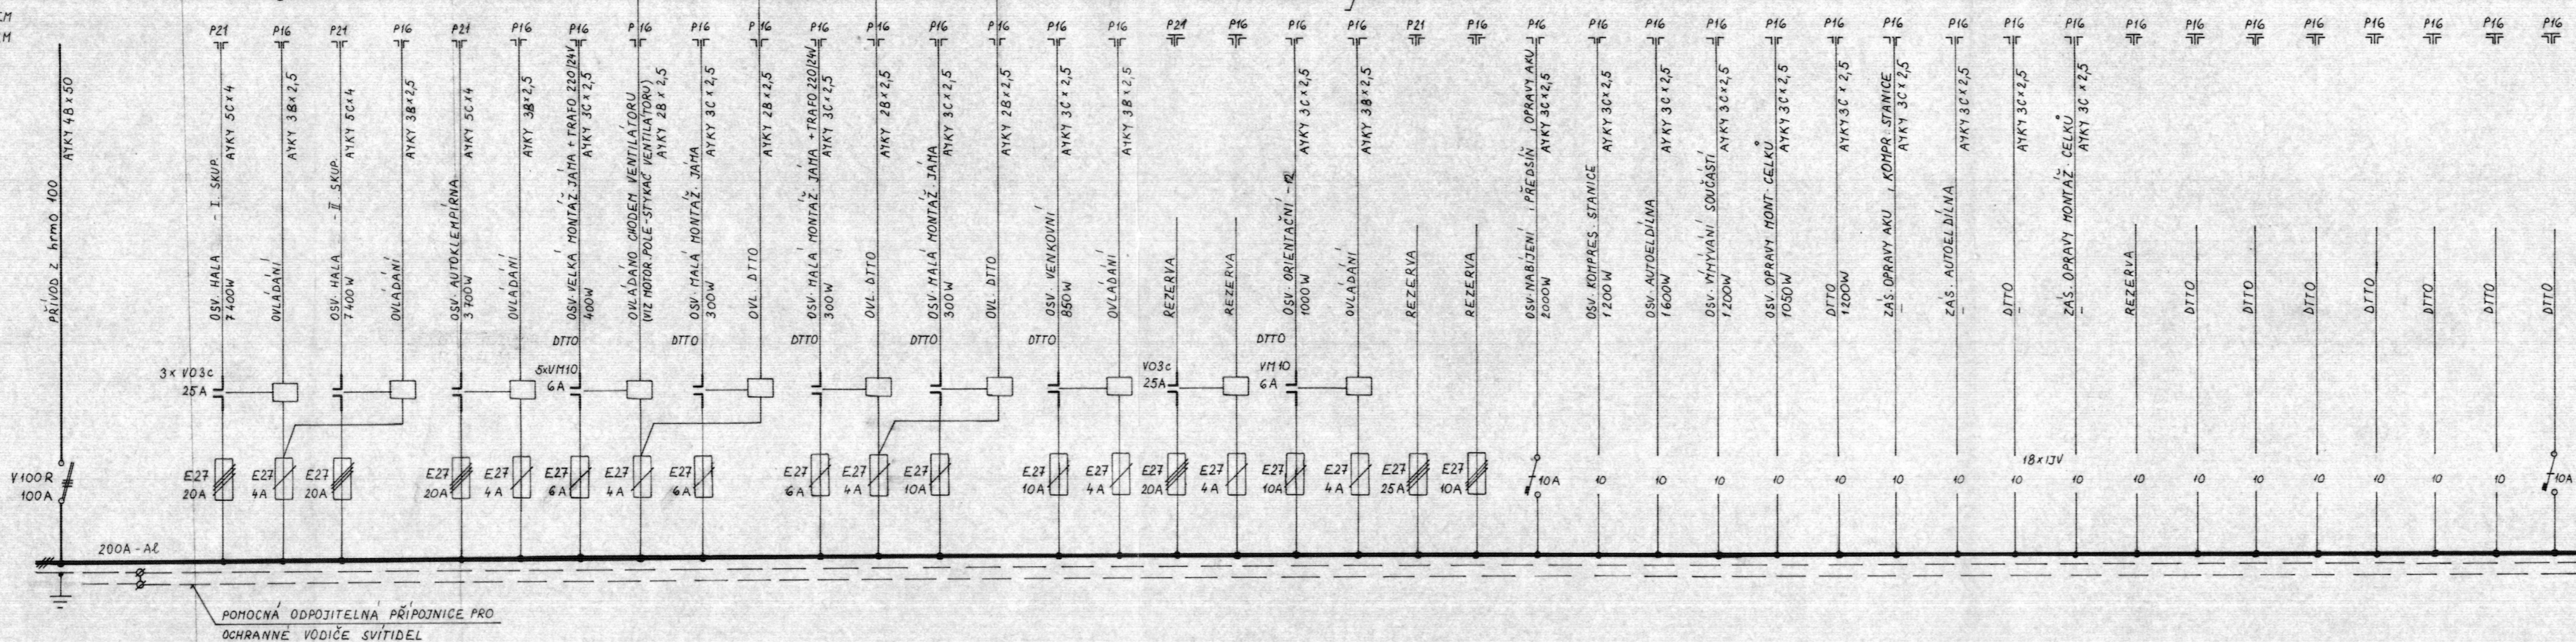

N₁ = 30 kW
N₂ = 27 kW

ro2

PŘÍVOD SPODEM
VÝVODY HOREM

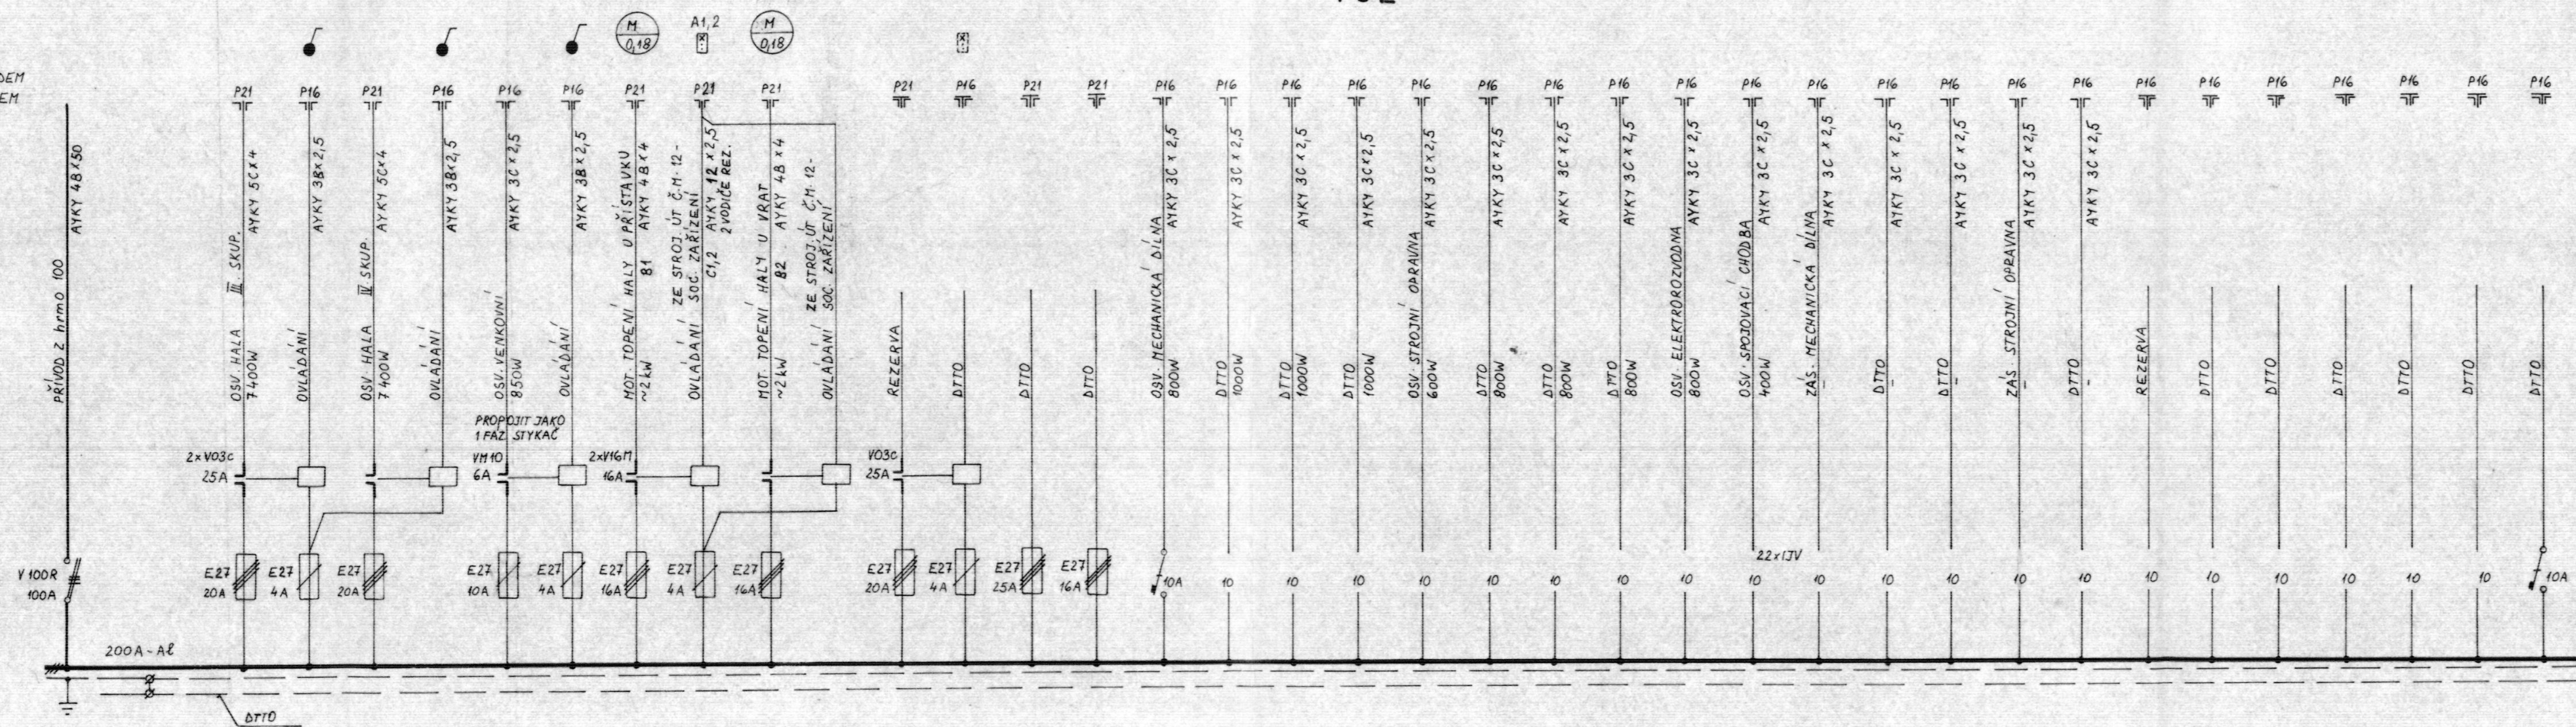

N₁ = 28 kW
N₂ = 25 kW

PROVEDENÍ ROZVADĚČŮ: SKŘÍŇOVÉ SNT 0 1 POLI 1000/400/2250

KRYTÍ: IP51/20

POVRCHOVÁ ÚPRAVA: ŠEDODRÝ ODSTÍN, POPISEK ČERNĚ NANYTŘENÍ STRANĚ DVEŘÍ ROZVADĚČE, VNĚ DVEŘÍ ČERVENÝ BLESK, PŘÍSTROJE OŠTĚTKOVÁNY

OVLÁDACÍ NAPĚTÍ: 1+N~50Hz 220V

PROUDOVÁ SOUSTAVA: 3+N~50 Hz 380V

OCHRANA PŘED NEBEZPEČNÝM DOTYKEM: NULOVÁNÍM A POSPOJOVÁNÍM

PROJEKTOVAL	SKRÍŇOVÉ SNT	SCHVALIL
BENEŠOVSKÝ	BENEŠOVSKÝ	VONKA
NAZEV	SR 403/R - PS 8 - OBJ 100	
	OBJ. 100a - DÍLNÝ	
	PROVOZNI ROZVOD SVĚTELNY	
	SCHEMATA ROZVADĚČŮ ro1, ro2	
MANITEL	Č. ÚT. AHOJ	Č. KOPIE
NEJ	2251	11
	ARCH. ČÍSLO	2725-1402-L-E-43-002