



✓ ŘEZ A-A - NOVÝ STAV

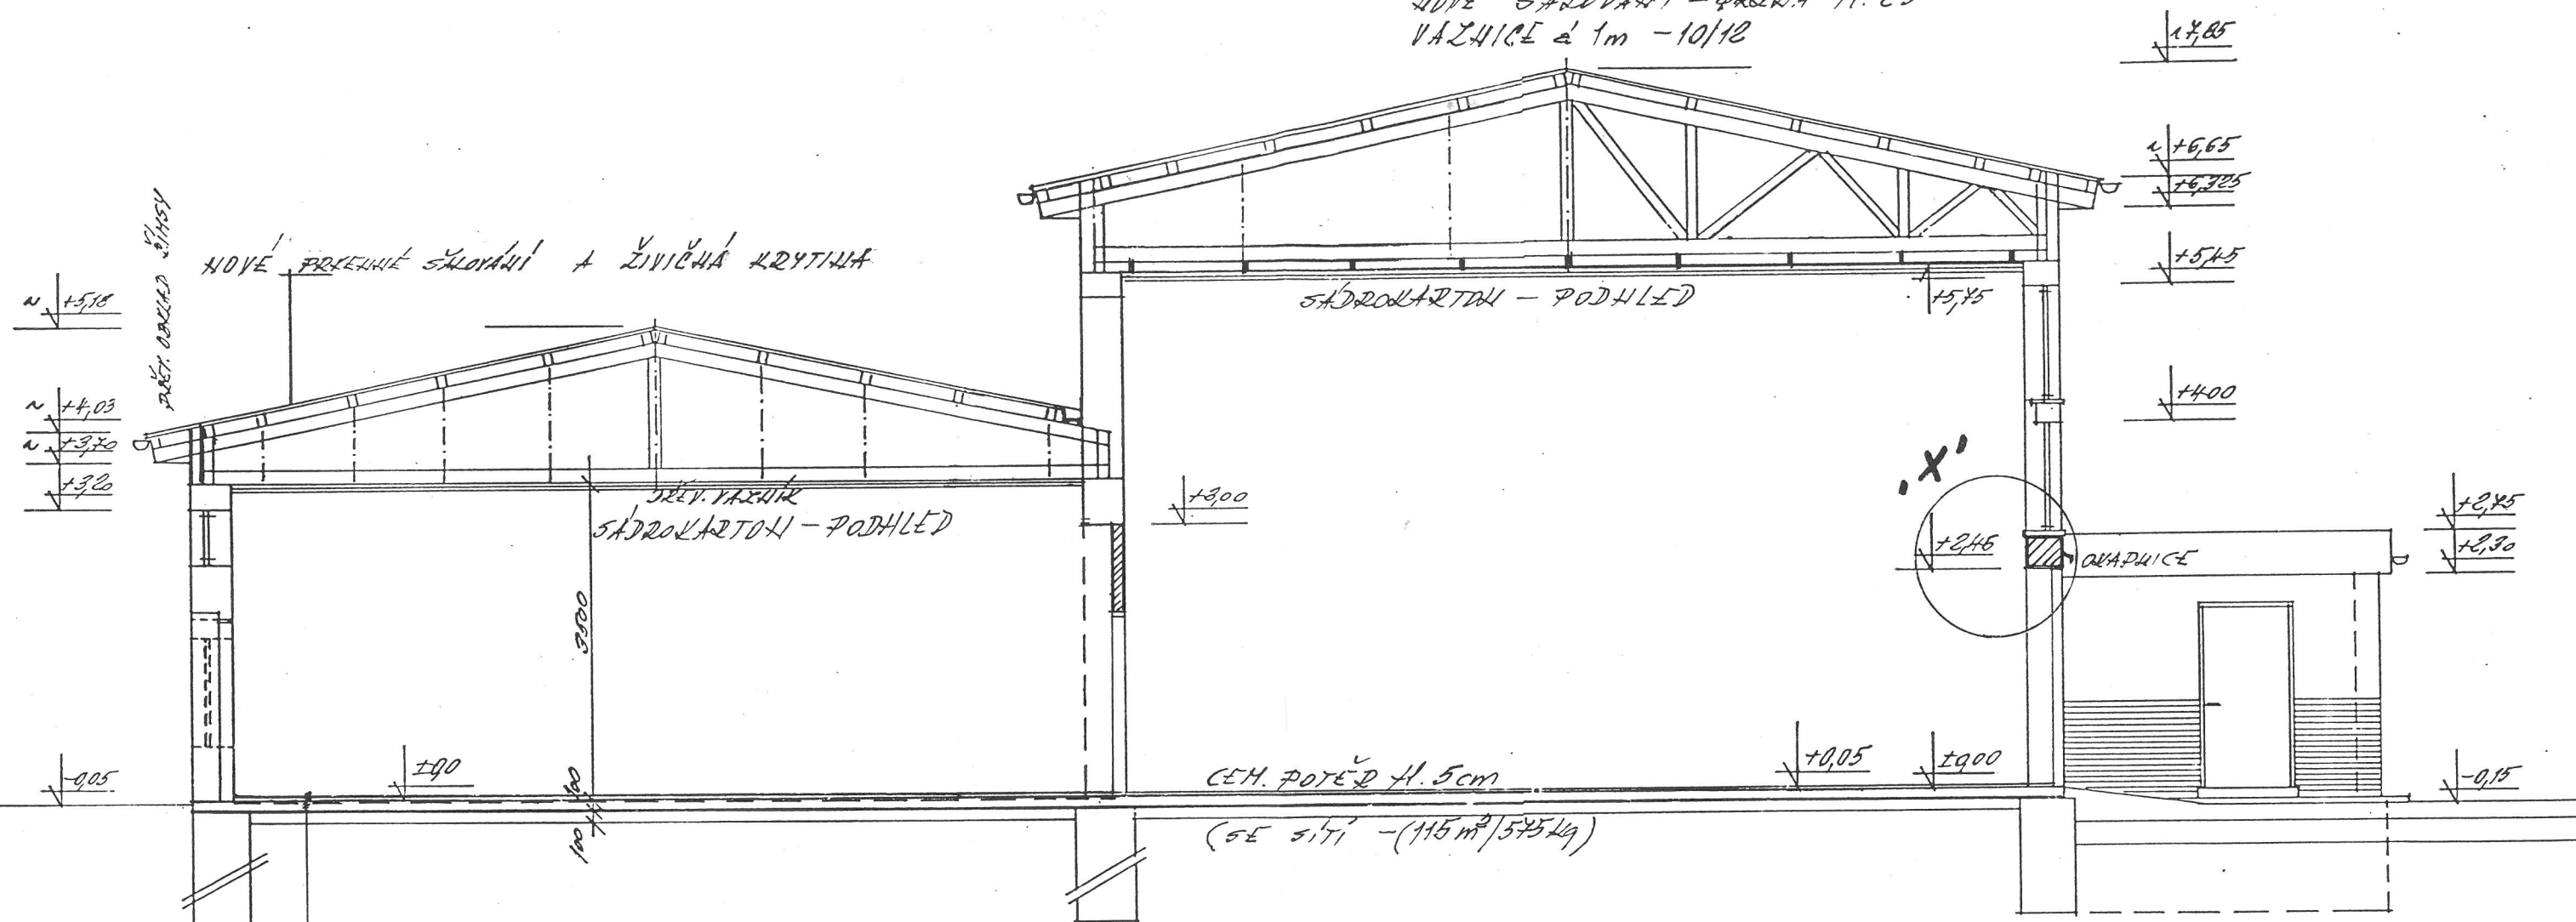


 

KRYTINA ŽIVIČNÁ
NOVÉ SÁLOVÁNÍ - PRÁVA H. 25
VÁŽNICE d 1m - 10/12



CEM. POTĚR H. 50-ODLÍŽI HLÁZENÝ SE SÍTI (50m²/250kg)
EKUPLAST (EX OCHRAŇUJE PODHLED)
STAV. BET. PODLAHA SILNĚ ZALOŽOVANÁ

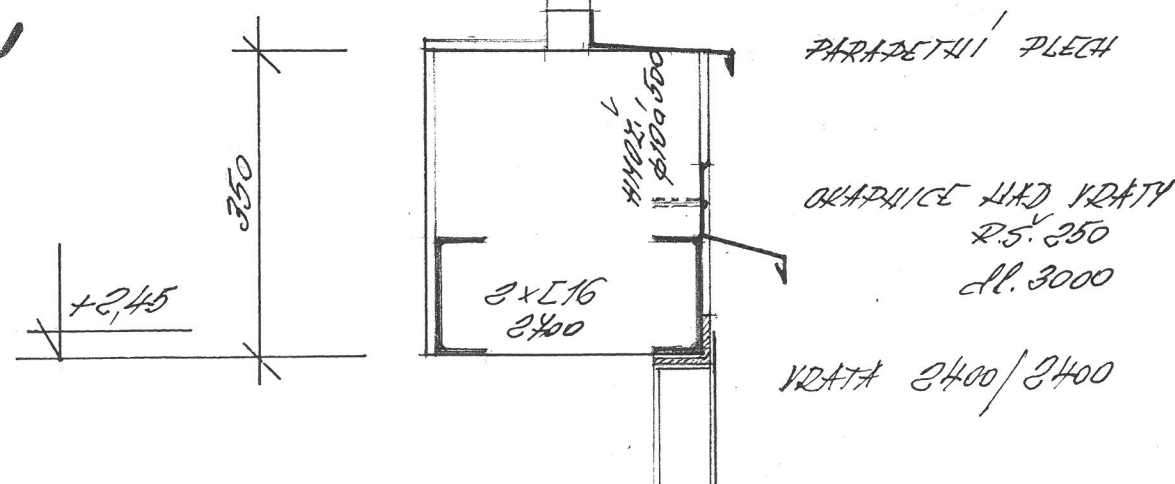DETAIL 'X'



Poř. číslo výkresu	13									
	Změna	Název změny	Datum	Odpovědný za zprac.	Podpis	Kontroloval	Podpis	Schválil		Podpis
		Plynoprojekt Praha, a.s. Praha 2, Sokolská 44		Objednatel: ČEPRO, a.s. PRAHA		TENTO DOKUMENT JE POVAŽOVÁN VE SMYSLU PŘÍSLUŠNÝCH USTANOVENÍ OBCHODNÍHO ZÁKONÍKU V PLATNÉM ZNĚNÍ ZA OBCHODNÍ TAJEMSTVÍ PLYNOPROJEKTU PRAHA, a.s.				
	Funkce	Jméno	Podpis	Místo stavby: TŘEMOŠNÁ			Útvar 39			
Odpovědný za zprac.	Projektant	Němeček		Okres: PLZEŇ			Datum 02/2002			
Kontroloval	HIP	Bezucha		Stupeň: PPS			Počet A4 2			
Schválil	Ved.stř.	Bezucha		Zakázkové číslo 48100-21GA39			Svazkové číslo		Výtisk č. 	
Název: Středisko Třemošná, oprava koteleny a využití těchto prostor na středisko údržby stavební část				Měřítko 1:75						
ŘEZ A-A, nový stav				Číslo výkresu			PNP -3-40216			