


NOVÉ SERVOPOHONY SE23201 - SE23210

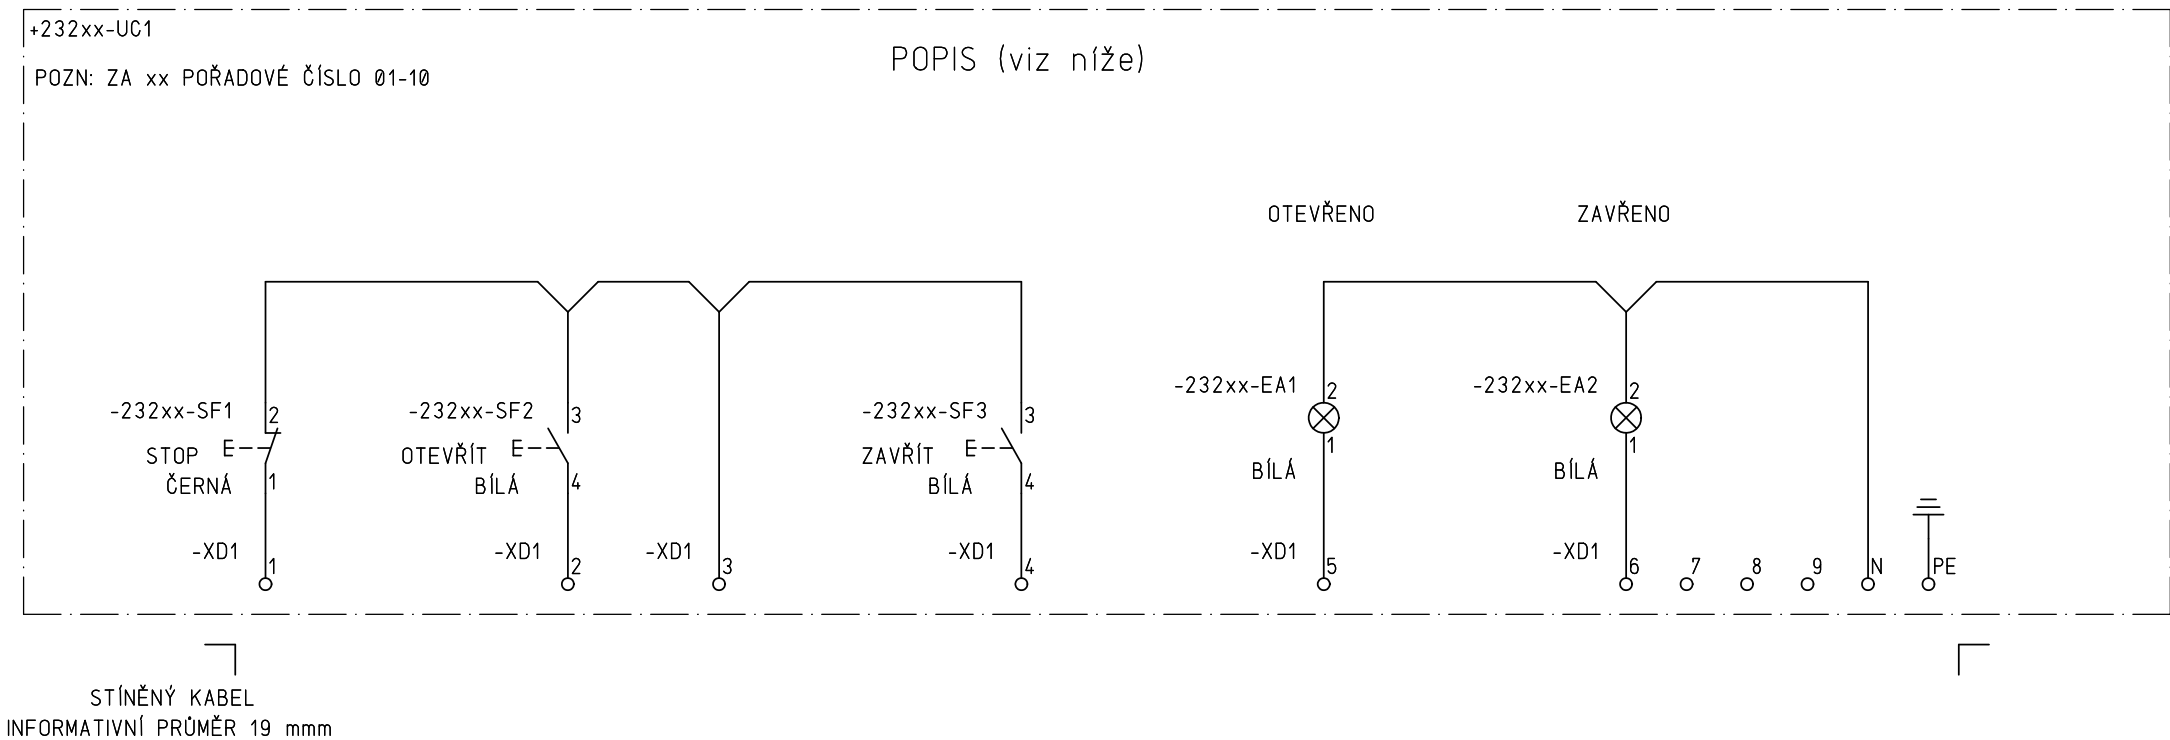

ZAPOJENÍ PLATÍ PRO OVLÁDACÍ SKŘÍŇ:

POPIS:

- | | | | | | |
|-----------|------------|---------|---|------------------|--------|
| 23201-UC1 | SERVOPOHON | SE23201 | - | NAPOUŠTĚNÍ-NÁDRŽ | 232/6 |
| 23202-UC1 | SERVOPOHON | SE23202 | - | SÁNÍ-NÁDRŽ | 232/6 |
| 23203-UC1 | SERVOPOHON | SE23203 | - | NAPOUŠTĚNÍ-NÁDRŽ | 232/7 |
| 23204-UC1 | SERVOPOHON | SE23204 | - | SÁNÍ-NÁDRŽ | 232/7 |
| 23205-UC1 | SERVOPOHON | SE23205 | - | NAPOUŠTĚNÍ-NÁDRŽ | 232/8 |
| 23206-UC1 | SERVOPOHON | SE23206 | - | SÁNÍ-NÁDRŽ | 232/8 |
| 23207-UC1 | SERVOPOHON | SE23207 | - | NAPOUŠTĚNÍ-NÁDRŽ | 232/9 |
| 23208-UC1 | SERVOPOHON | SE23208 | - | SÁNÍ-NÁDRŽ | 232/9 |
| 23209-UC1 | SERVOPOHON | SE23209 | - | NAPOUŠTĚNÍ-NÁDRŽ | 232/10 |
| 23210-UC1 | SERVOPOHON | SE23210 | - | SÁNÍ-NÁDRŽ | 232/10 |

					Datum	16.04.2015	 ČEPRO, a.s. Dělnická 213/12 170 04, Praha 7	 INELSEV INELSEV s.r.o., Husitská 1716, 434 01 Most	Rekonstrukce elektroinstalace objektu 232 ve skladu Hněvice Schéma zapojení nových ovládacích skříní		Zakázkové číslo : 1141150026	=OVLAĐAČE +232	
				Kreslil	Bc. Seifert J.					Číslo výkresu : 4-EL15023-13	Stavba : č. 232	Str. 001	
				Kontrol	Poživil M.							Sum. 4	
Č.	Datum	Kreslil	Kontroloval	Schválil	Tisk	16.04.2015	Schválil:	Ing. Kytýr J.	Datum : 16.04.2015	ELEKTRO			

RUPL.PRO: EL15023
RUPL.FKT: OVLADACE
RUPL.BLA: 002
RUPL.APL: PR00

+18-EA-UCx

POZN: ZA x POŘADOVÉ ČÍSLO 1 NEBO 2

-18-SF1

KONTAKT	0	-
13-14		

VYPÍNAČ OSVĚTLENÍ
MANIPULAČNÍ UZEL

13 14 1 2

-18-SF1

-XD N PE -XD PE N

M20x1,5 M20x1,5

18-EA-UC1
18-EA-UC2

					Datum	16.04.2015	 ČEPRO, a.s. Dělnická 213/12 170 04, Praha 7	 INELSEV s.r.o., Huslíská 1716, 434 01 Most	Rekonstrukce elektroinstalace objektu 232 ve skladu Hněvice Schéma zapojení nových ovládacích skříní		Zakázkové číslo : 1141150026	=OVLADAČE +232	
				Kreslil	Bc. Seifert J.					Číslo výkresu : 4-EL15023-13	Stavba : č. 232	Str. 002	
				Kontrol	Poživil M.							Sum. 4	
Č.	Datum	Kreslil	Kontroloval	Schválil	Tisk	16.04.2015	Schválil: Ing. Kytýr J.	Datum : 16.04.2015		ELEKTRO			

CAU-RUPLAN/BSB
RUPL.PRO: EL15023
RUPL.FKT: OVLADACE
RUPL.BLA: 003

+232-EA-UC1

VYPÍNAČ OSVĚTLENÍ
TEST NOUZOVÉHO

-232-SF1

KONTAKT	☉	—
13-14		✕
21-22	✕	


M20x1,5

232-EA-UC1

					Datum	16.04.2015	 ČEPRO, a.s. Dělnická 213/12 170 04, Praha 7	 INELSEV s.r.o., Huslíská 1716, 434 01 Most	Rekonstrukce elektroinstalace objektu 232 ve skladu Hněvice Schéma zapojení nových ovládacích skříní		Zakázkové číslo : 1141150026	=OVLADAČE +232	
				Kreslil	Bc. Seifert J.					Číslo výkresu : 4-EL15023-13	Stavba : č. 232	Str. 003	
				Kontrol	Poživil M.							Sum. 4	
Č.	Datum	Kreslil	Kontroloval	Schválil	Tisk	16.04.2015	Schválil: Ing. Kytýr J.	Datum : 16.04.2015		ELEKTRO			

[illegible]

232-EA-UC2
232-EA-UC3

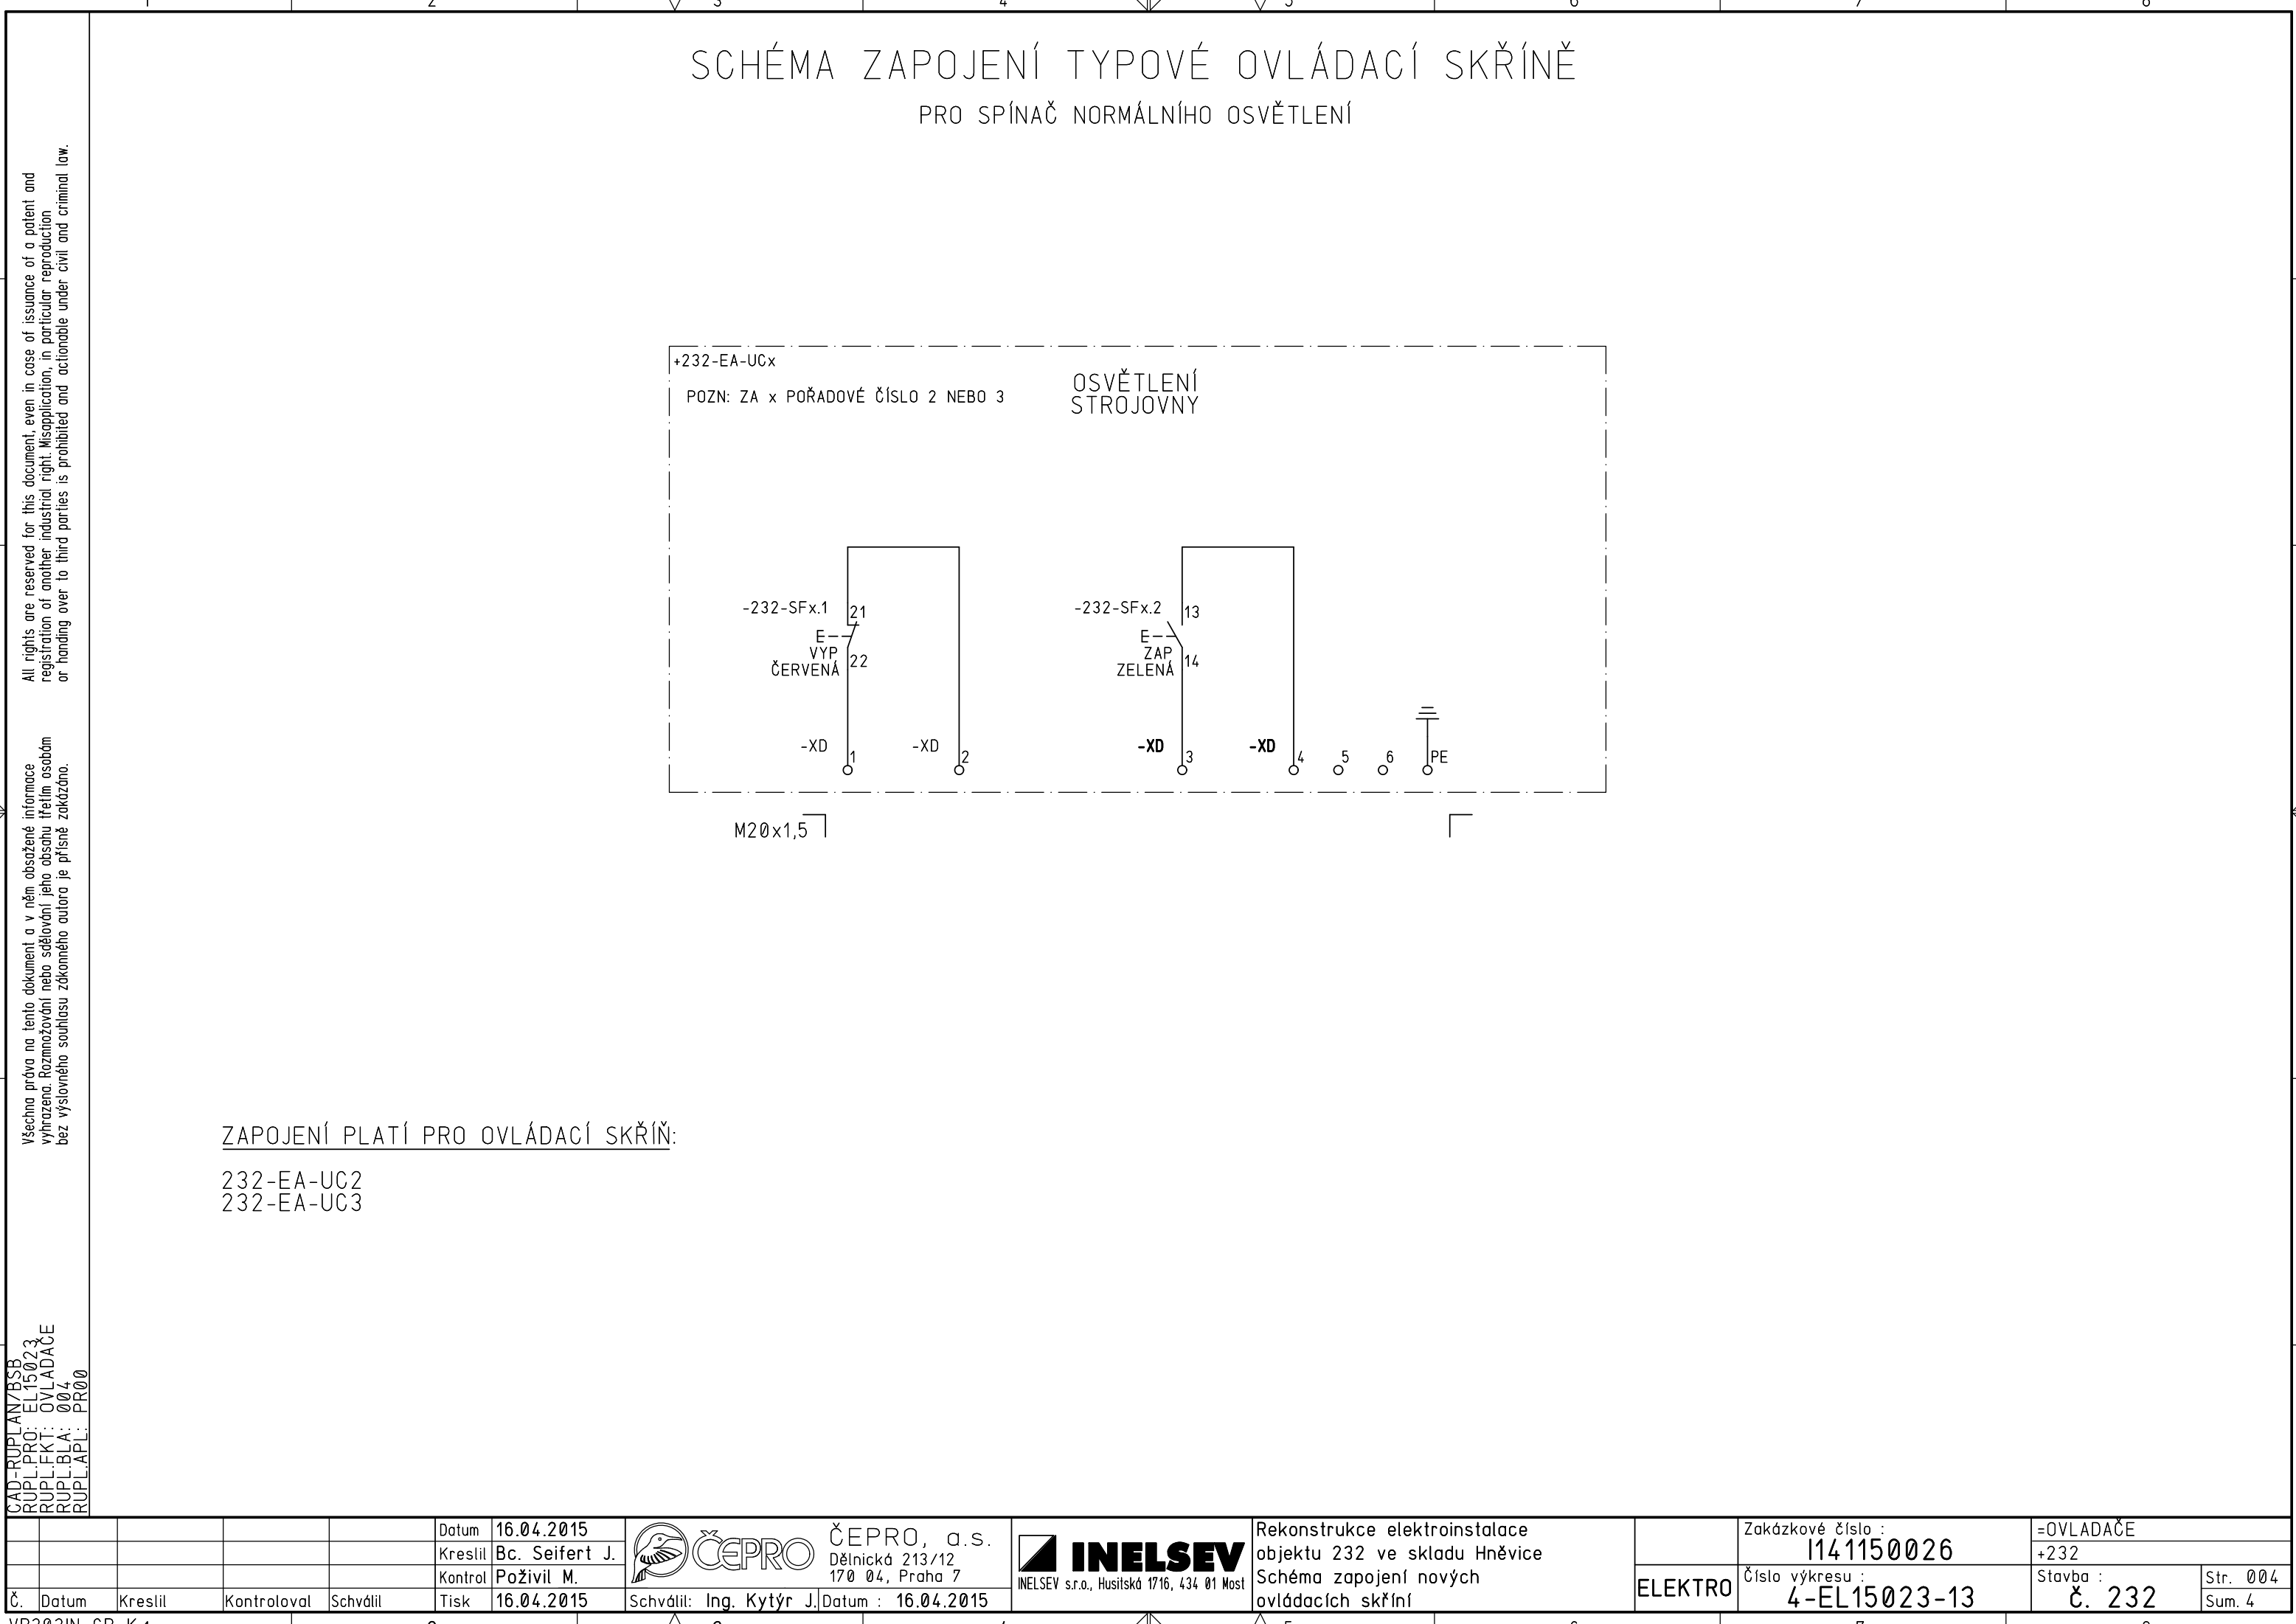

				Datum	16.04.2015	 ČEPRO, a.s. Dělnická 213/12 170 04, Praha 7	 INELSEV INELSEV s.r.o., Husitská 1716, 434 01 Most	Rekonstrukce elektroinstalace objektu 232 ve skladu Hněvice Schéma zapojení nových ovládacích skříní		Zakázkové číslo :	=OVLADAČE		
				Kreslil	Bc. Seifert J.						1141150026	+232	
				Kontrol	Poživil M.							Číslo výkresu :	Stavba :
Č.	Datum	Kreslil	Kontroloval	Schválil	Tisk	16.04.2015	Schválil: Ing. Kytýr J.	Datum : 16.04.2015	ELEKTRO	4-EL15023-13	Č. 232	Sum. 4	