



OBJ. 194 VÝDEJNÍ LÁVKY

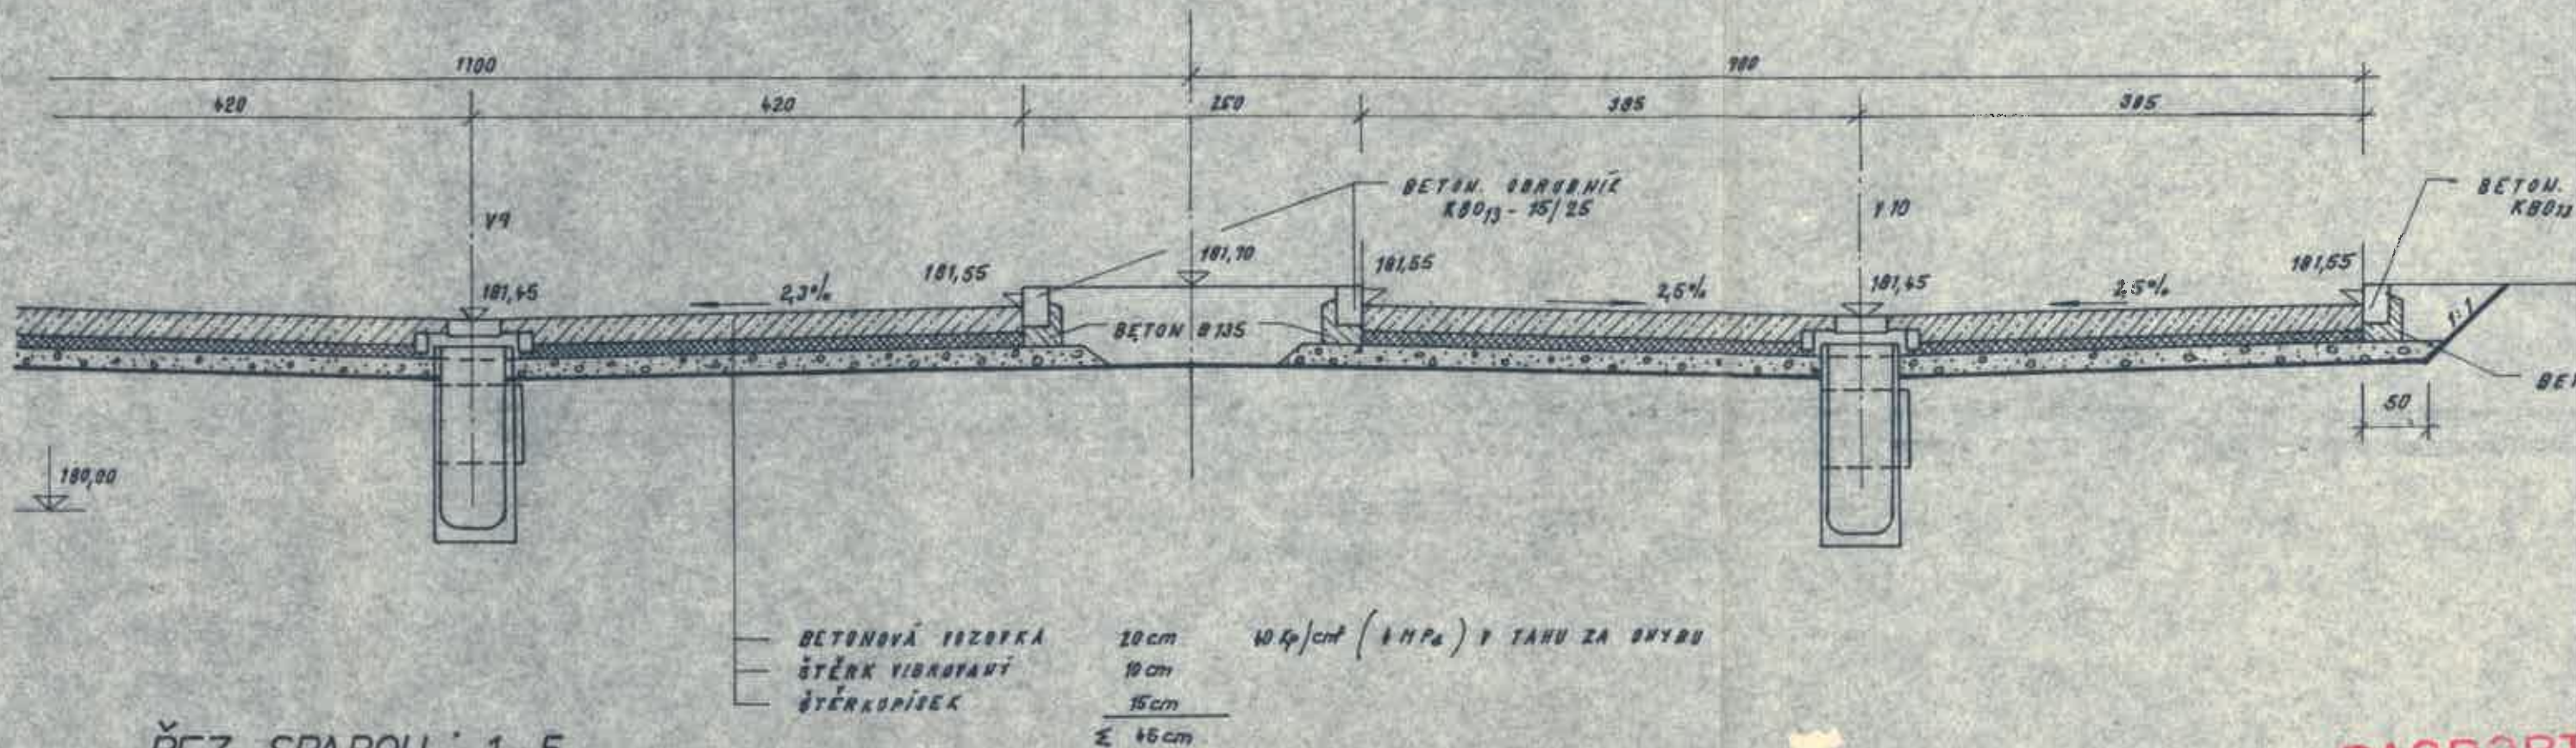

ŘEZ SPAROU 1:5

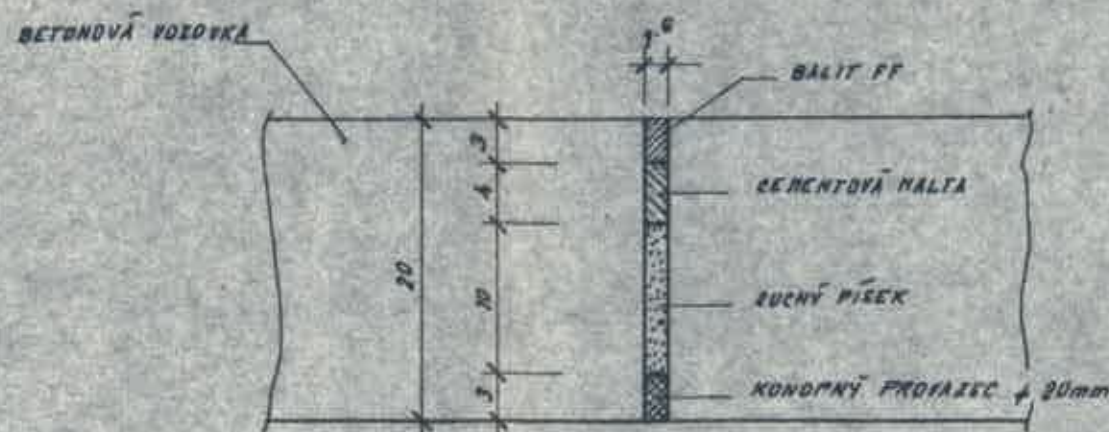

TATO ÚPRAVA SPÁRY SE PROVEDE V OBJEKTU 194, 118 a 119
CELKOVÁ DĚLKA SPAR - 3.780,00 m

ÚPRAVA SPAR.

NA VOZOVKÁCH, KDE NEHĚ NEBEZPEČÍ ÚKAPŮ PRODUKTŮ,
PROVEDE SE BEŽNÁ ÚPRAVA SPAR DLE ČSN 3 ASPALTOVOU
ZÁLIVKOU.
V MÍSTECH PLOCH VOZOVEK, KDE JE NEBEZPEČÍ ÚKAPŮ
(OBJ. 194, OBJ. 118 a 119) A POVRCHOVÁ ÚPRAVA SE SVÁDÍ
30 ZADLEJOVANÉ KANALIZACE, PROVEDE SE ÚPRAVA SPAR
DLE ÚPRAVY PŘÍČNÉHO ŘEZU.

PASPORT

10-030-5-1-C

NAVHL	PŘEZKOUEL	POWÁLIL
ŘEHÁKOVÁ M.	HEIDA B.	ING. HA
Religiova 44.		
PROGRAM 222 IRP/Z - STAVBA 910 - P		
OBJ. 030 - KOMUNIKACE		
VZOROVÉ PŘÍČNÉ ŘEZY		
RENTED 1:5 1:50	Č. ÚTVARU 6241	Č. KOPIE 6
ARCH. ÁSLO 2807-202310		