


Rozšíření VL č.2 o spodní plnění - Mstětice
Situace POV
M 1:500

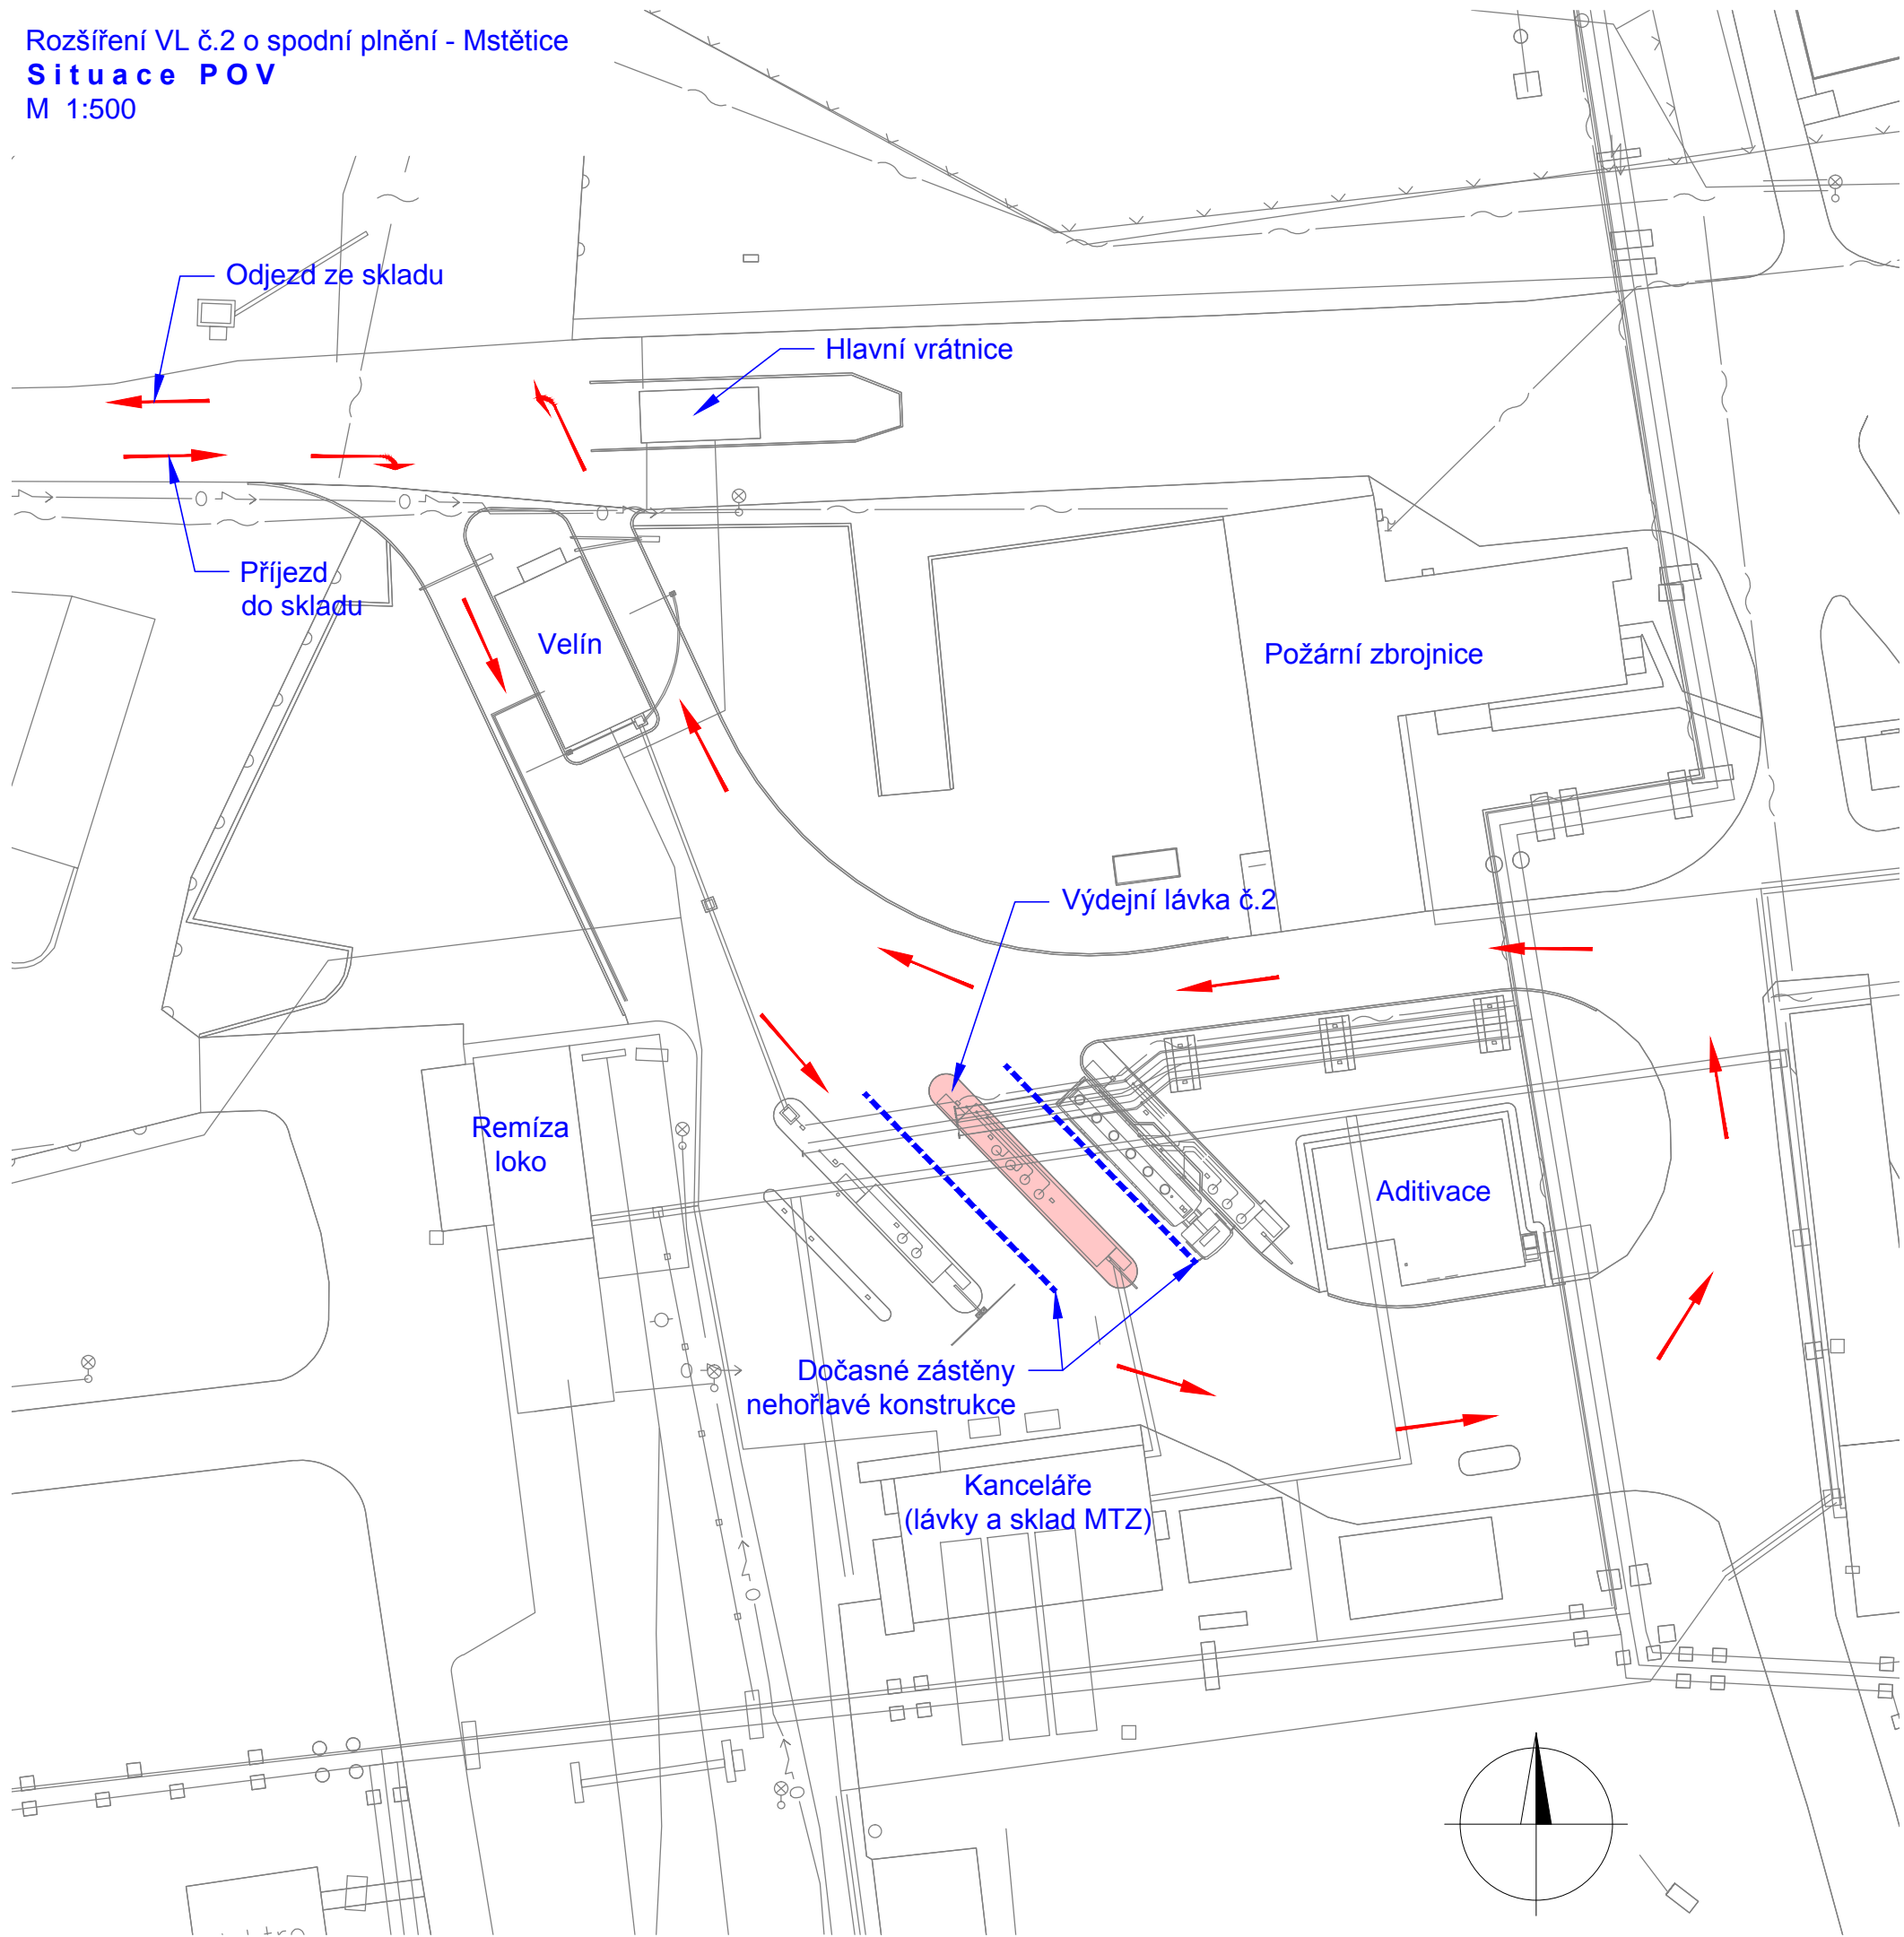

LEGENDA PLOCH A ZNAČEK:

- Manipulační plocha z drátkobetonu
- Směr dopravního toku

RELEASED

ČÍSLO	DATUM	POPIS ZMĚNY / REVIZE	VYPRACOVAL

INVESTOR / OBJEDNATEL : ČEPRO, a.s.			<div>PIK s.r.o.</div> <div>Na Hrázi 781 / 15</div> <div>750 02 Přerov I - Město</div> <div>Czech Republic</div> <div>Tel. +420 581 288 111</div> <div>Web . www.pik.cz</div> <div>Email . pik@pik.cz</div> <div></div>						
HIP :									
VYPRACOVAL :									
KONTROLOVAL :									
SCHVÁLIL :									
Ing. Mainuš Michal			Ing. Borovička Jiří						
			Ing. Šimanský Jan						
21.7.2015			21.7.2015						
AKCE : Rozšíření VL č.2 Mstětice o spodní plnění ČÁST : B2. Plán organizace výstavby PŘÍLOHA : Situace POV						ZAK. ČÍSLO :		15048	
						DATUM :		7 / 2015	
						STUPEŇ :		DPS	
						FORMÁT :		1:500	
						MĚŘÍTKO :		3A4	
						MÍSTO STAVBY :		Mstětice	
Č. KOPIE :		ARCH. ČÍSLO :							
		15048-DPS-B2-002							