
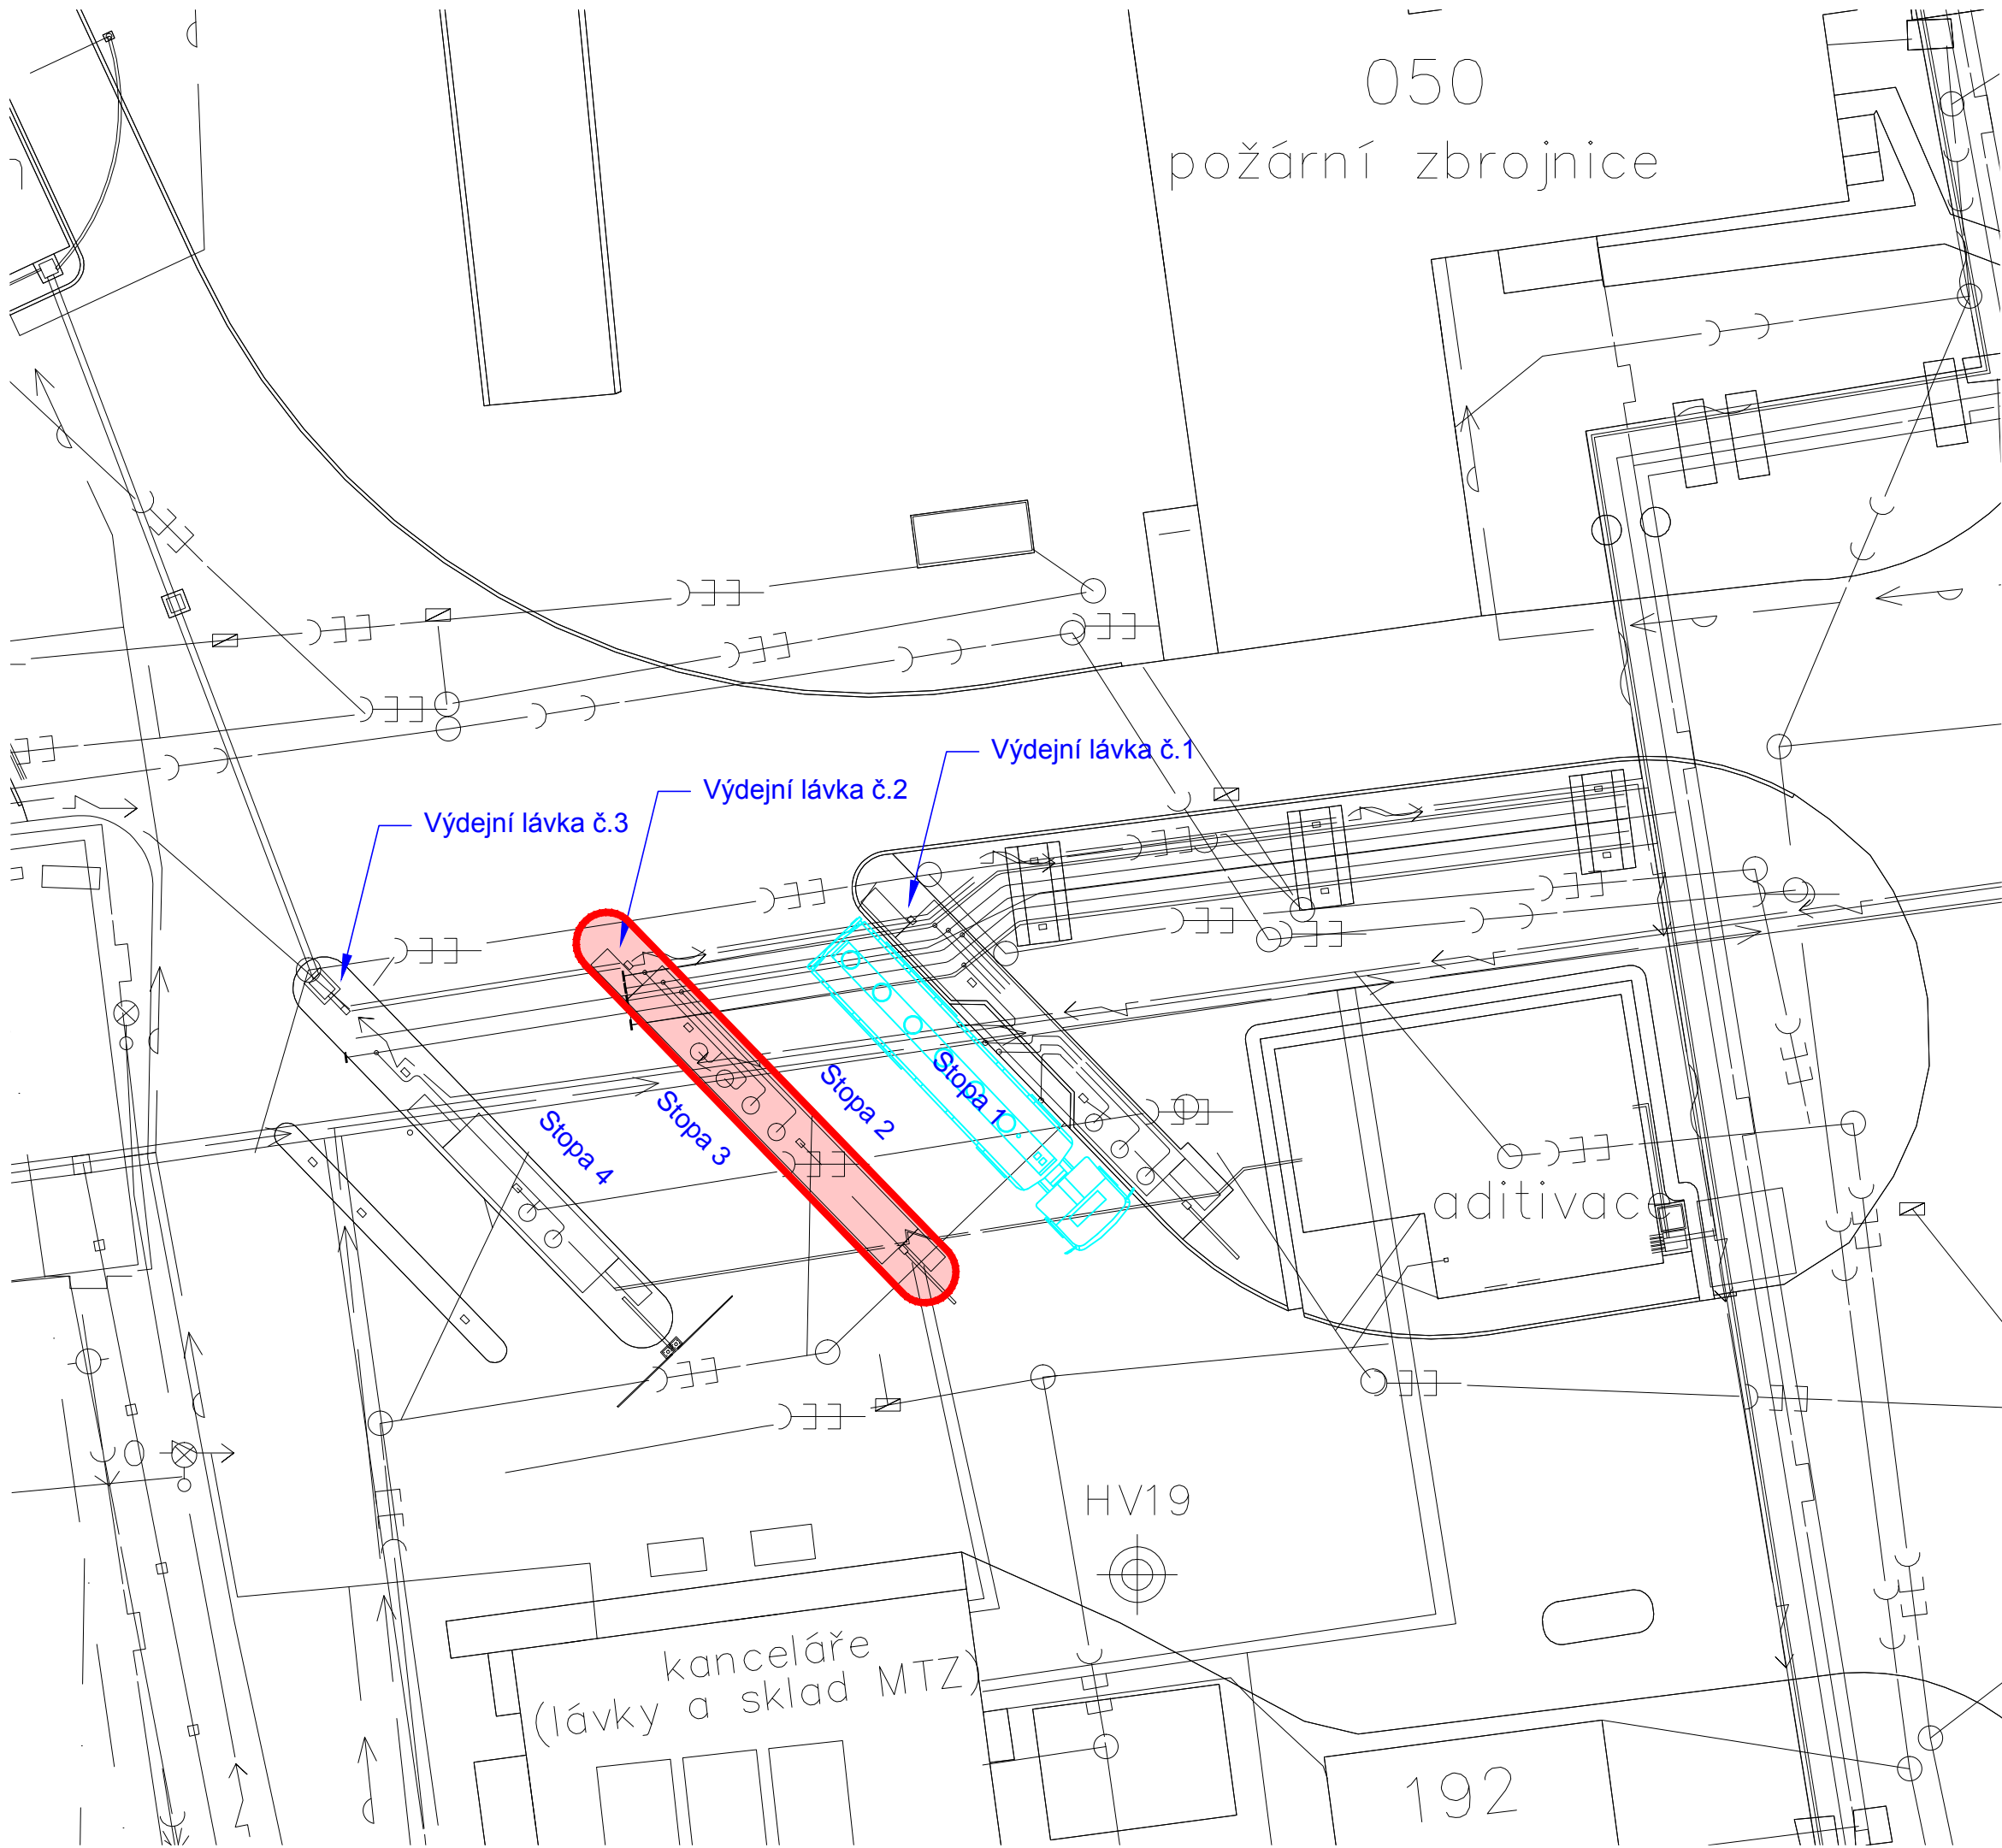


Rozšíření VL č.2 o spodní plnění - Mstětice
Celkový situační a koordinační výkres
M 1:250

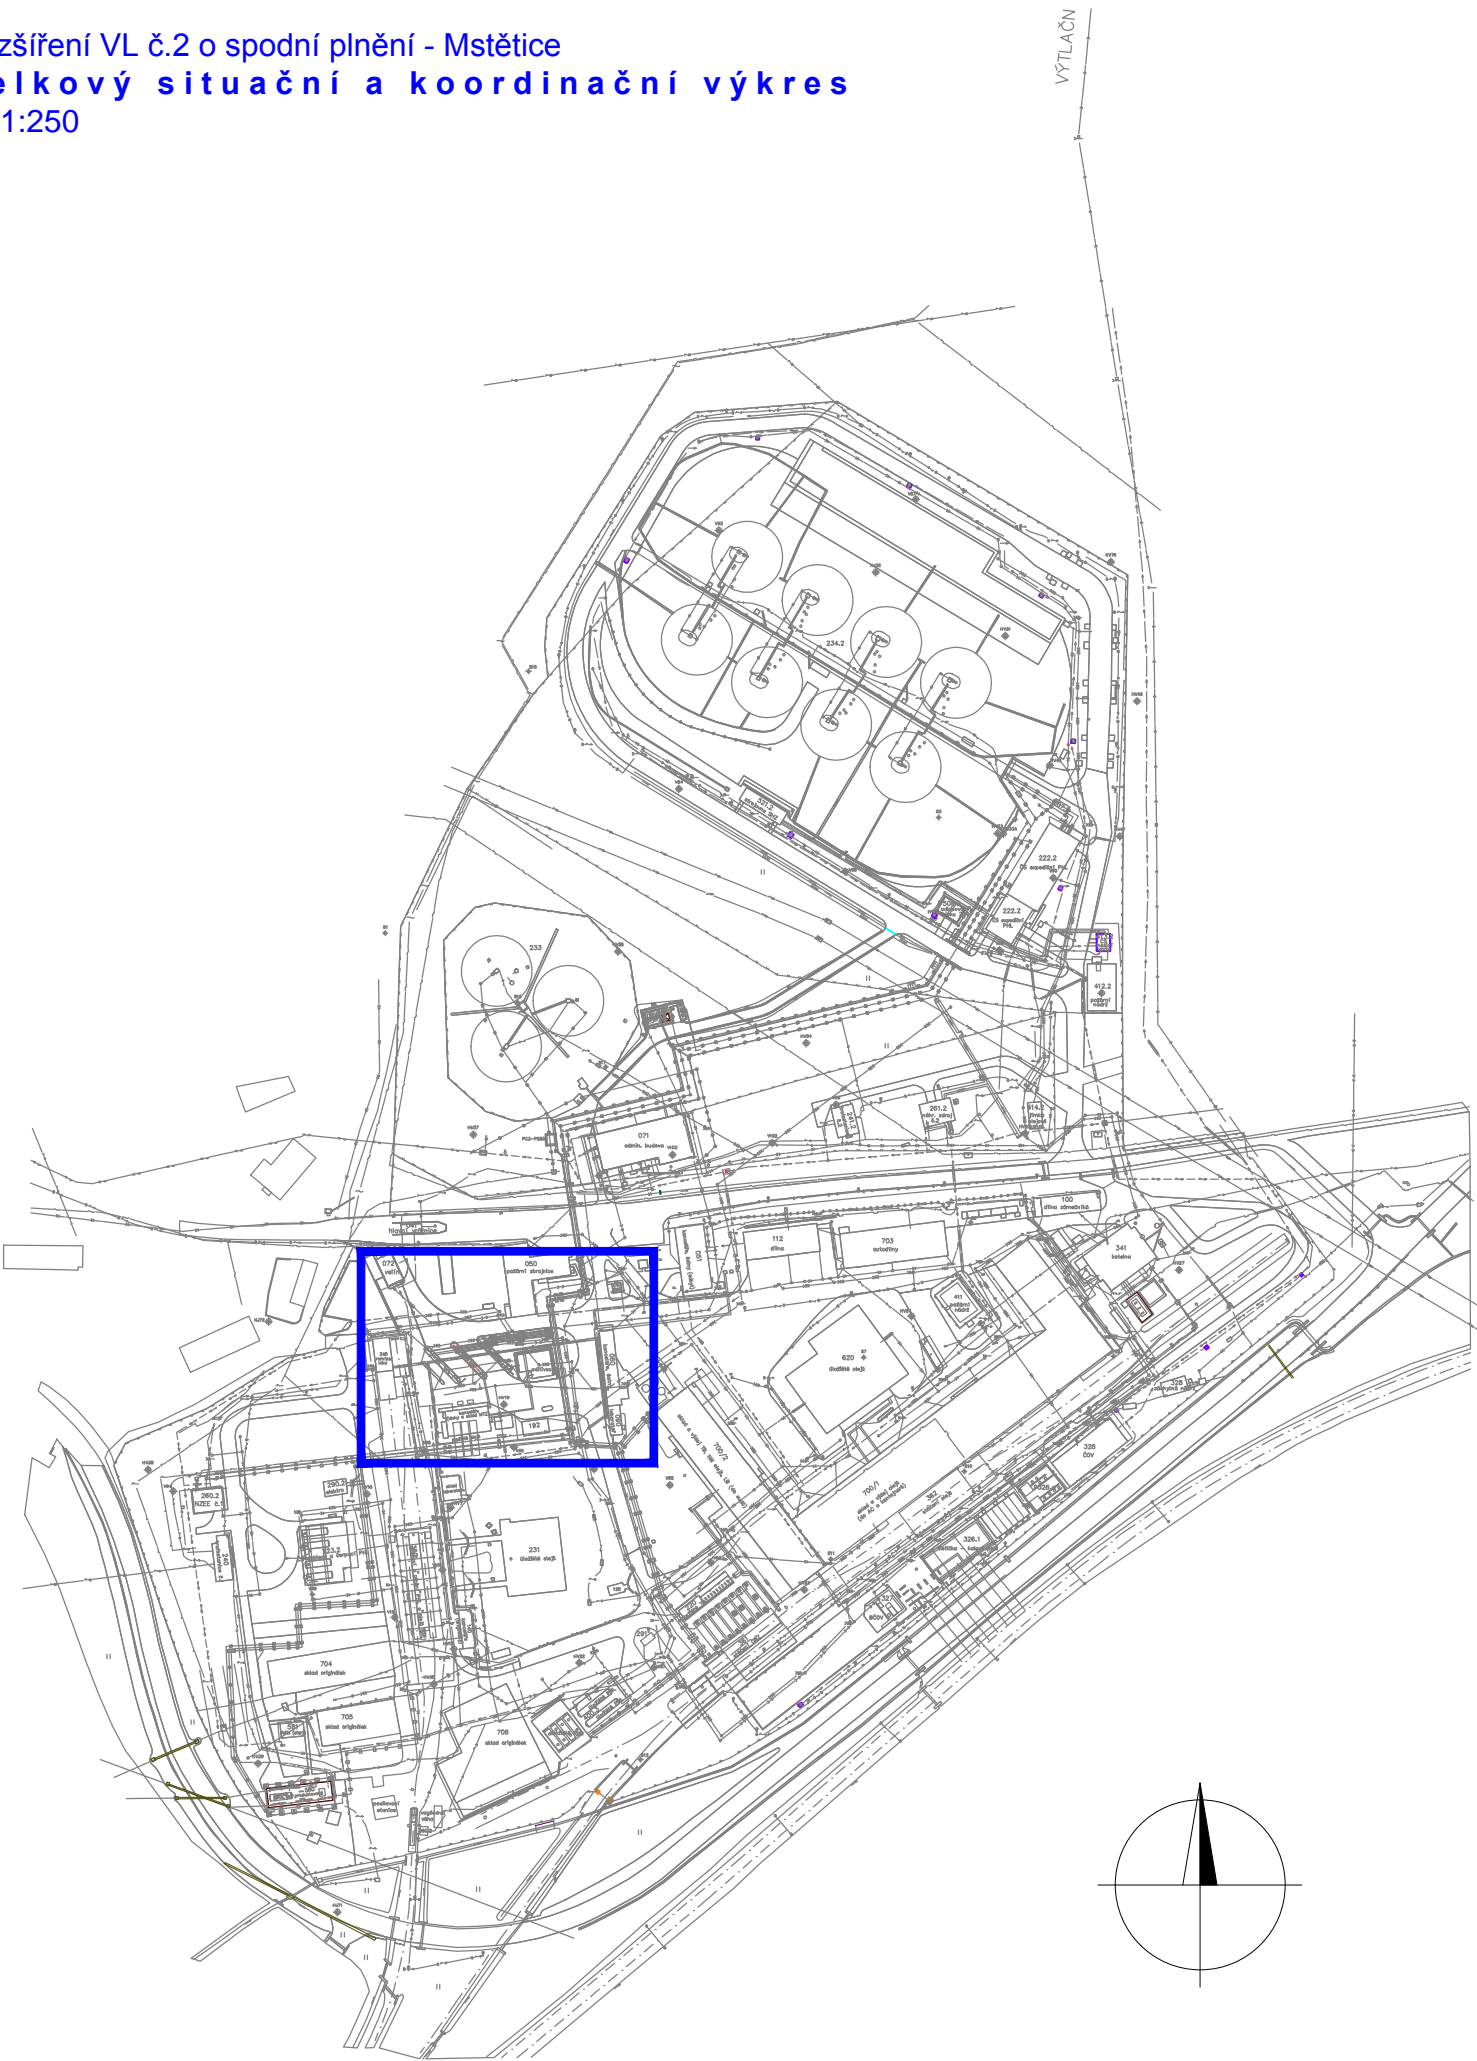

PROVOZNÍ SOUBORY:

PS190 - Výdejní lávky - Rozšíření VL č.2

LEGENDA PLOCH:

Výdejní lávka č.2

STÁVAJÍCÍ INŽENÝRSKÉ SÍTĚ:

Kanalizace dešťová

Kanalizace zaolejovaná

Kanalizace splašková

Přípojka vody

Rozvody elektro

PŘED ZAHÁJENÍM STAVEBNÍCH PRACÍ
JE NUTNÉ VZTÝČIT VEŠKERÉ STÁVAJÍCÍ
INŽENÝRSKÉ SÍTĚ

PŘED ZAHÁJENÍM STAVEBNÍCH PRACÍ
NUTNO VYTÝČIT HRANICE OKOLNÍCH
POZEMKŮ OPRAVNĚNOU OSOBOU

VÝŠKOVÝ SYSTÉM: Bpv
SOUŘADNICOVÝ SYSTÉM: JTSK

RELEASED

ČÍSLO	DATUM	POPIS ZMĚNY / REVIZE	VYPRACOVAL

INVESTOR / OBJEDNATEL : ČEPRO, a.s.			<div>PIK s.r.o.</div> <div>Na Hrázi 781 / 15</div> <div>750 02 Pterov I - Město</div> <div>Czech Republic</div> <div>Tel. +420 581 288 111</div> <div>Web . www.pik.cz</div> <div>Email . pik@pik.cz</div> <div></div>	
HIP :	Ing. Borovička Jiří			
VYPRACOVAL :	KONTOLOVAL :	SCHVÁLIL :		
Ing. Mainuš Michal	Ing. Borovička Jiří	Ing. Šimanský Jan		
21.7.2015		21.7.2015		
<div>AKCE : Rozšíření VL č.2 Mstětice o spodní plnění</div> <div>ČÁST : C. Situační výkresy</div> <div>PŘÍLOHA : Celkový situační a koordinační výkres</div>			ZAK. ČÍSLO :	15048
			DATUM :	7 / 2015
			STUPEŇ :	DPS
			FORMÁT :	1:250
			MĚŘÍTKO :	4A4
			MÍSTO STAVBY :	Mstětice
Č. KOPIE :	ARCH. ČÍSLO : 15048-DPS-C-002			