


Rozšíření VL č.2 o spodní plnění - Mstětice
Situace stavby na podkladu KM
M 1:500

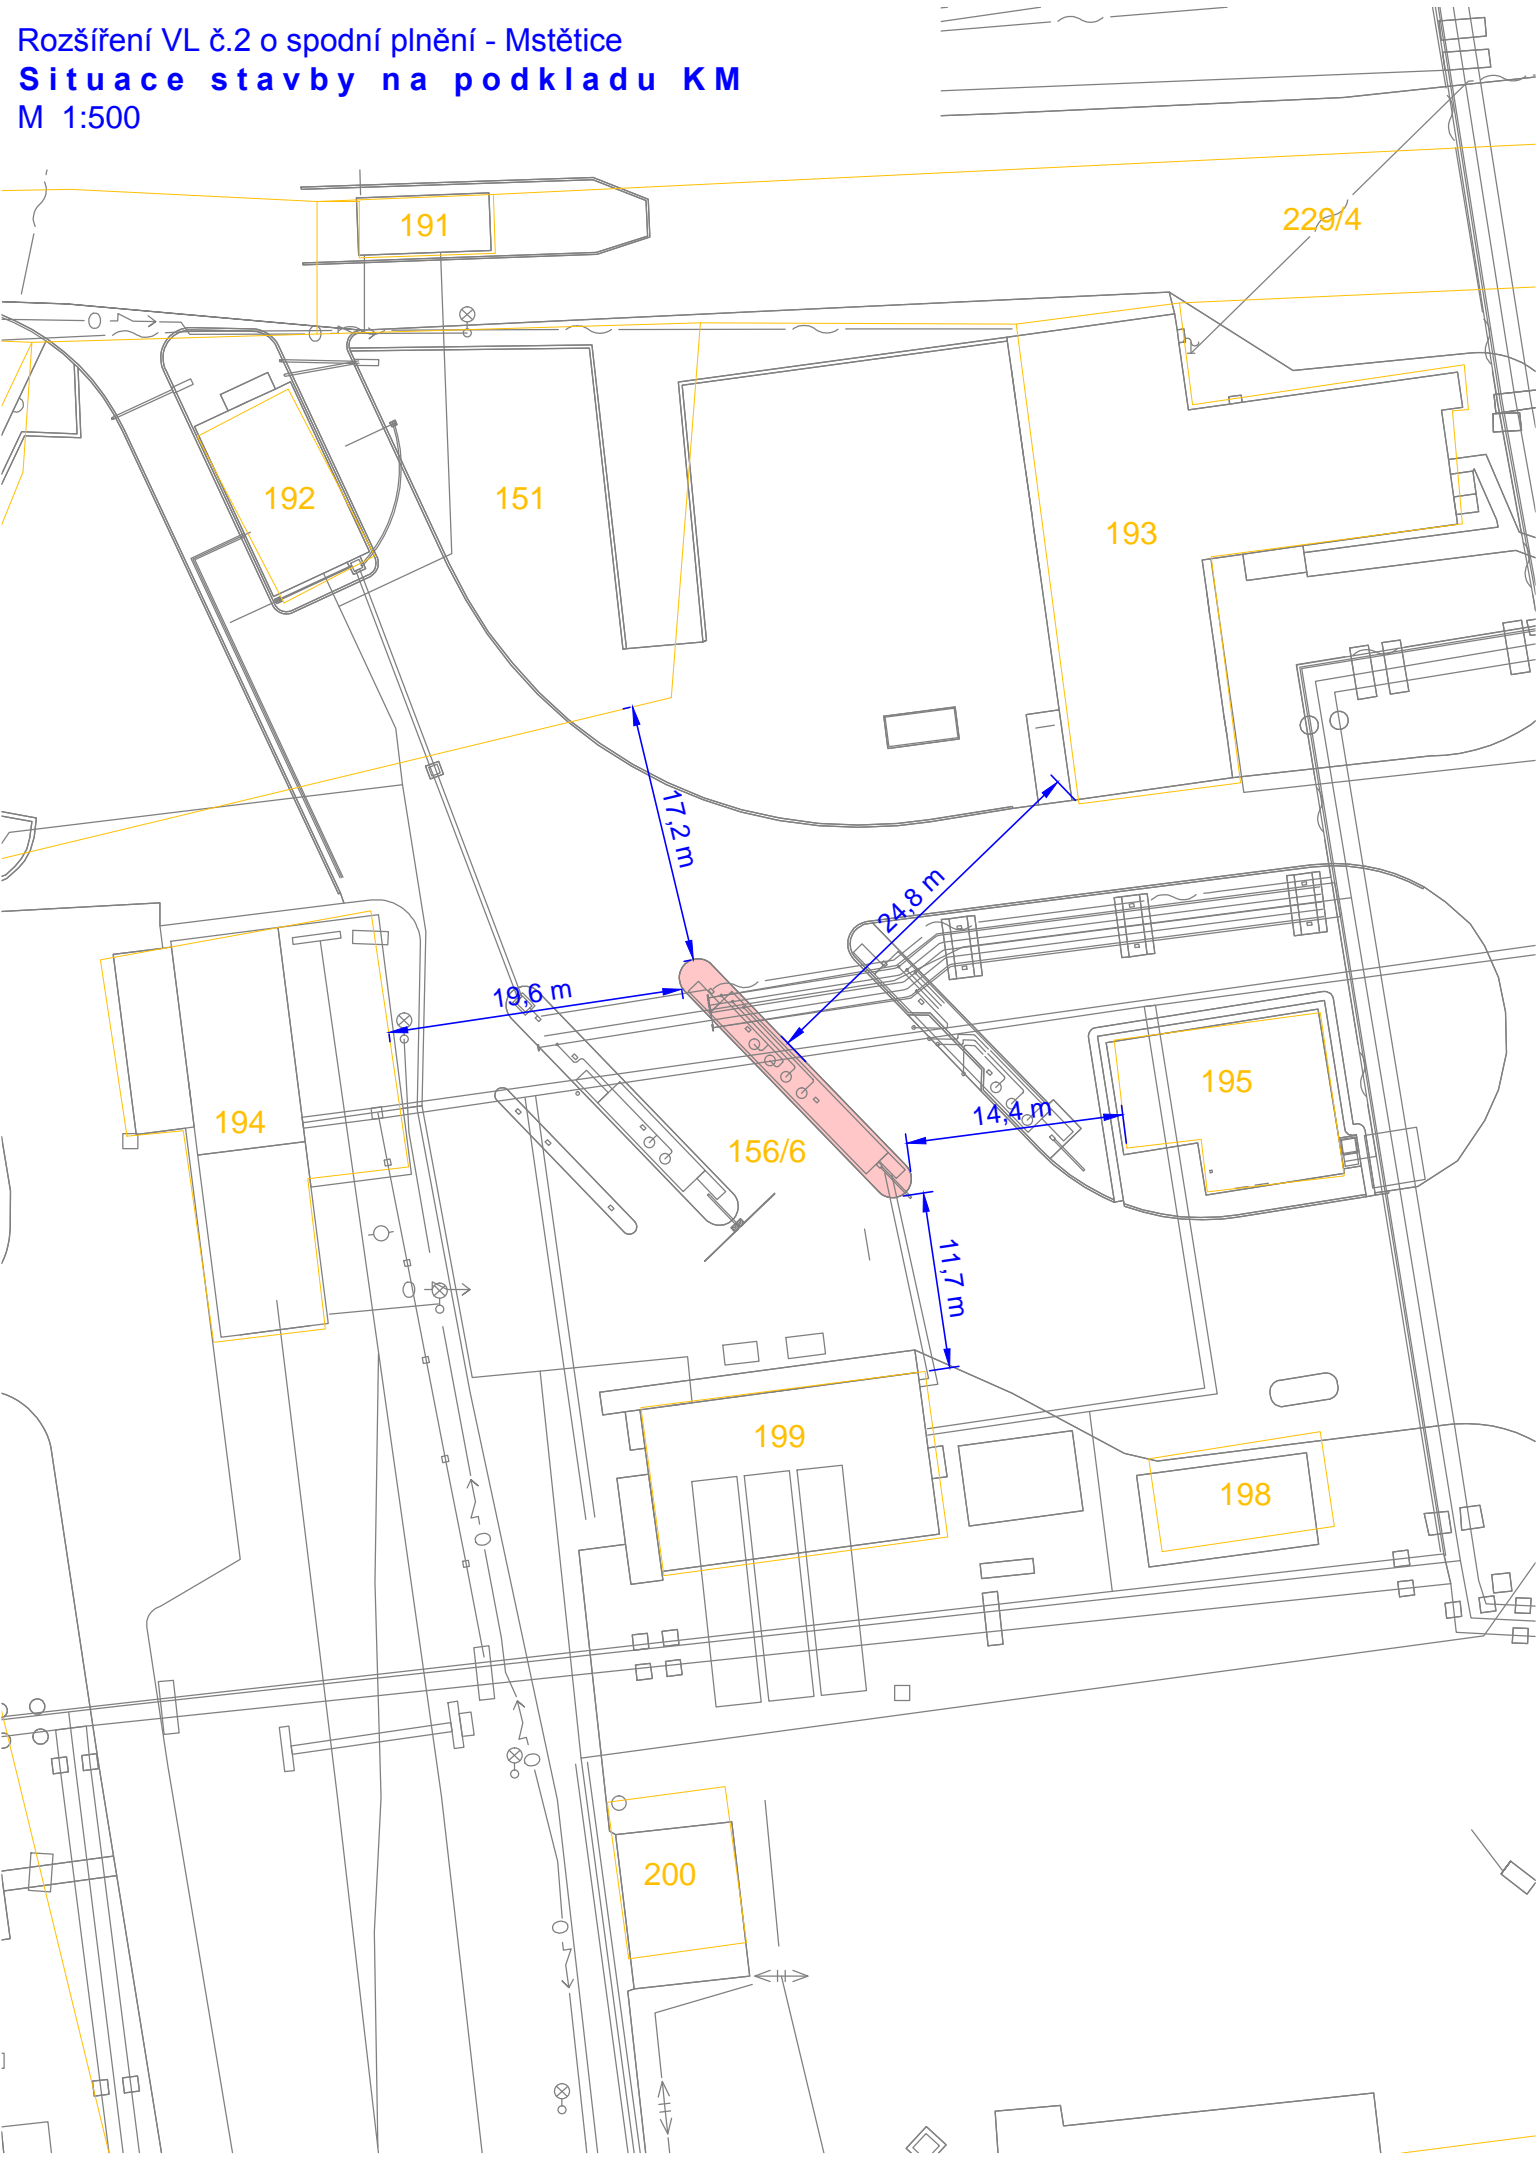

RELEASED

ČÍSLO	DATUM	POPIS ZMĚNY / REVIZE	VYPRACOVAL

INVESTOR / OBJEDNATEL : ČEPRO, a.s.			<div>PIK s.r.o.</div> <div>Na Hrázi 781 / 15</div> <div>750 02 Přerov I - Město</div> <div>Czech Republic</div> <div>Tel. +420 581 288 111</div> <div>Web . www.pik.cz</div> <div>Email . : pik@pik.cz</div> <div></div>	
HIP :	Ing. Borovička Jiří			
VYPRACOVAL :	KONTROLOVAL :	SCHVÁLIL :		
Ing. Mainuš Michal	Ing. Borovička Jiří	Ing. Šimanský Jan		
21.7.2015		21.7.2015		
AKCE : Rozšíření VL č.2 Mstětice o spodní plnění			ZAK. ČÍSLO :	15048
ČÁST : C. Situační výkresy			DATUM :	7 / 2015
PŘÍLOHA : Situace stavby na podkladu KM			STUPEŇ :	DPS
			FORMÁT :	1:500
			MĚŘITKO :	2A4
			MÍSTO STAVBY :	Mstětice
Č. KOPIE :	ARCH. ČÍSLO : 15048-DPS-C-003			