



2.NP

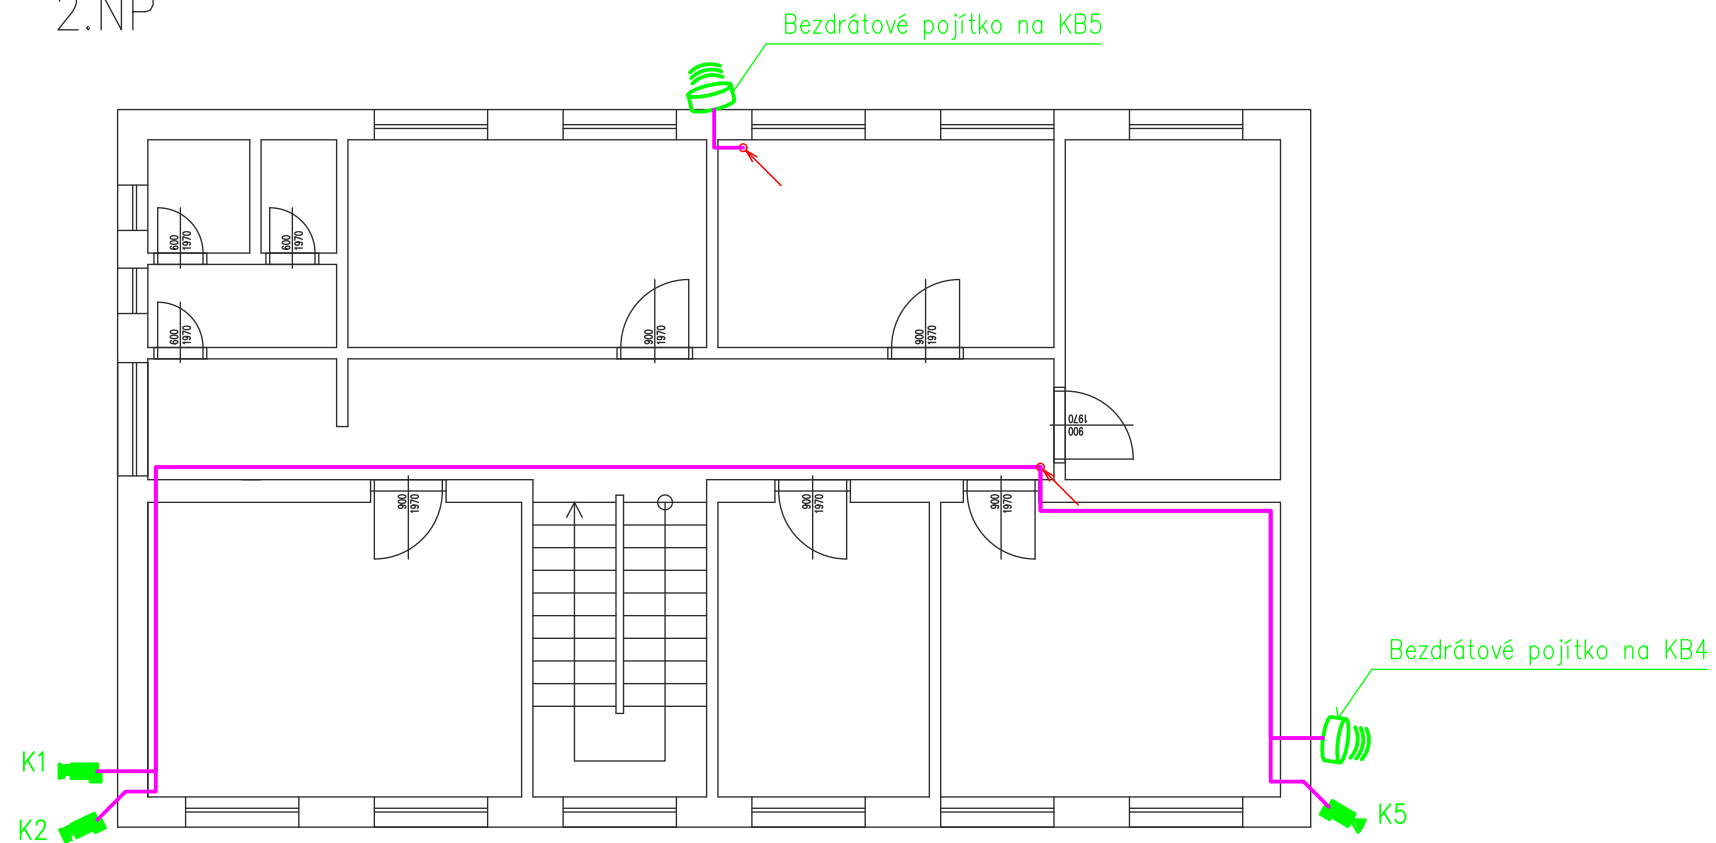





Legenda:

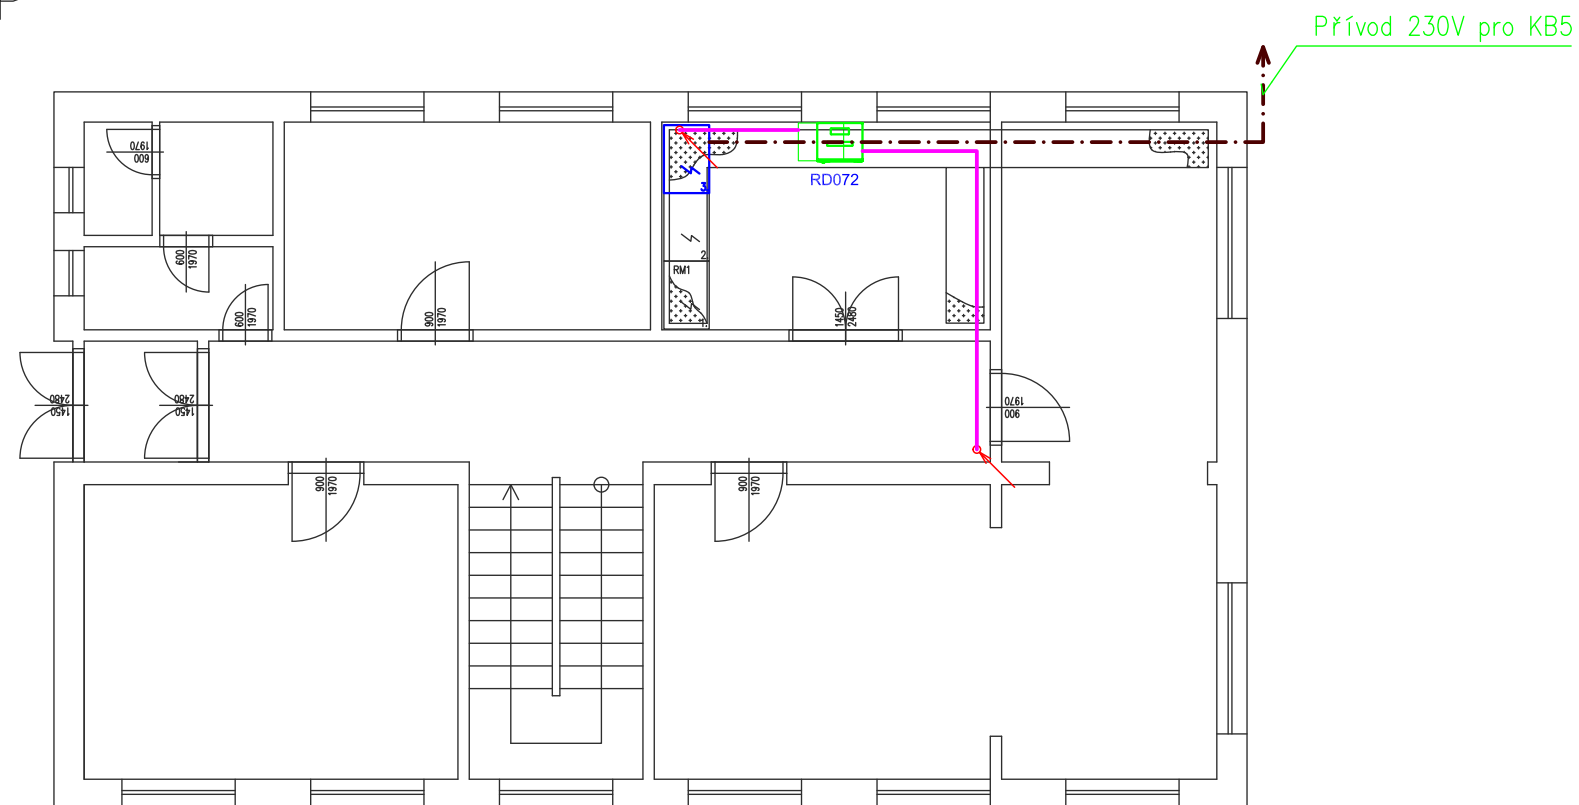- | | |
|---|-----------------|
|  | Datový rozvaděč |
|  | Bezdrátový spoj |
|  | Koncový bod |
|  | CYKY 3x2,5 |
|  | F/UTP cat.6 |

1.NP



1	06/15	1.Revize – studie	J. Mareš	J. Mareš	F. Pavíček
ČÍSLO	DATUM	POPIS	NAVRHL	KONTROLOVAL	SCHVÁLIL
REVIZE					

AKCB Studie možností technických řešení připojení jednotlivých konc. bodů prvků střežení (kamer) na skladě ČEPRO Smyslov			
ČÁST Datové rozvody		ZAKÁZKA 11522816	
VÝKRBS SO 072 1.NP a 2.NP ROZMÍSTĚNÍ KOMPONENTŮ + LEGENDA		ČÍSLO VÝKRBSU 07	VÝTISK
INVESTOR ČEPRO a.s., Dělnická 213/12, 170 04 Praha 7		REVIZB 1	
SCHVÁLIL F. Pavlíček 	MĚŘÍTKO 1:100		
KONTROLOVAL J. Mareš 	FORMÁT A4		
NAVRHL J. Mareš 	STUPĚŇ Studie		