
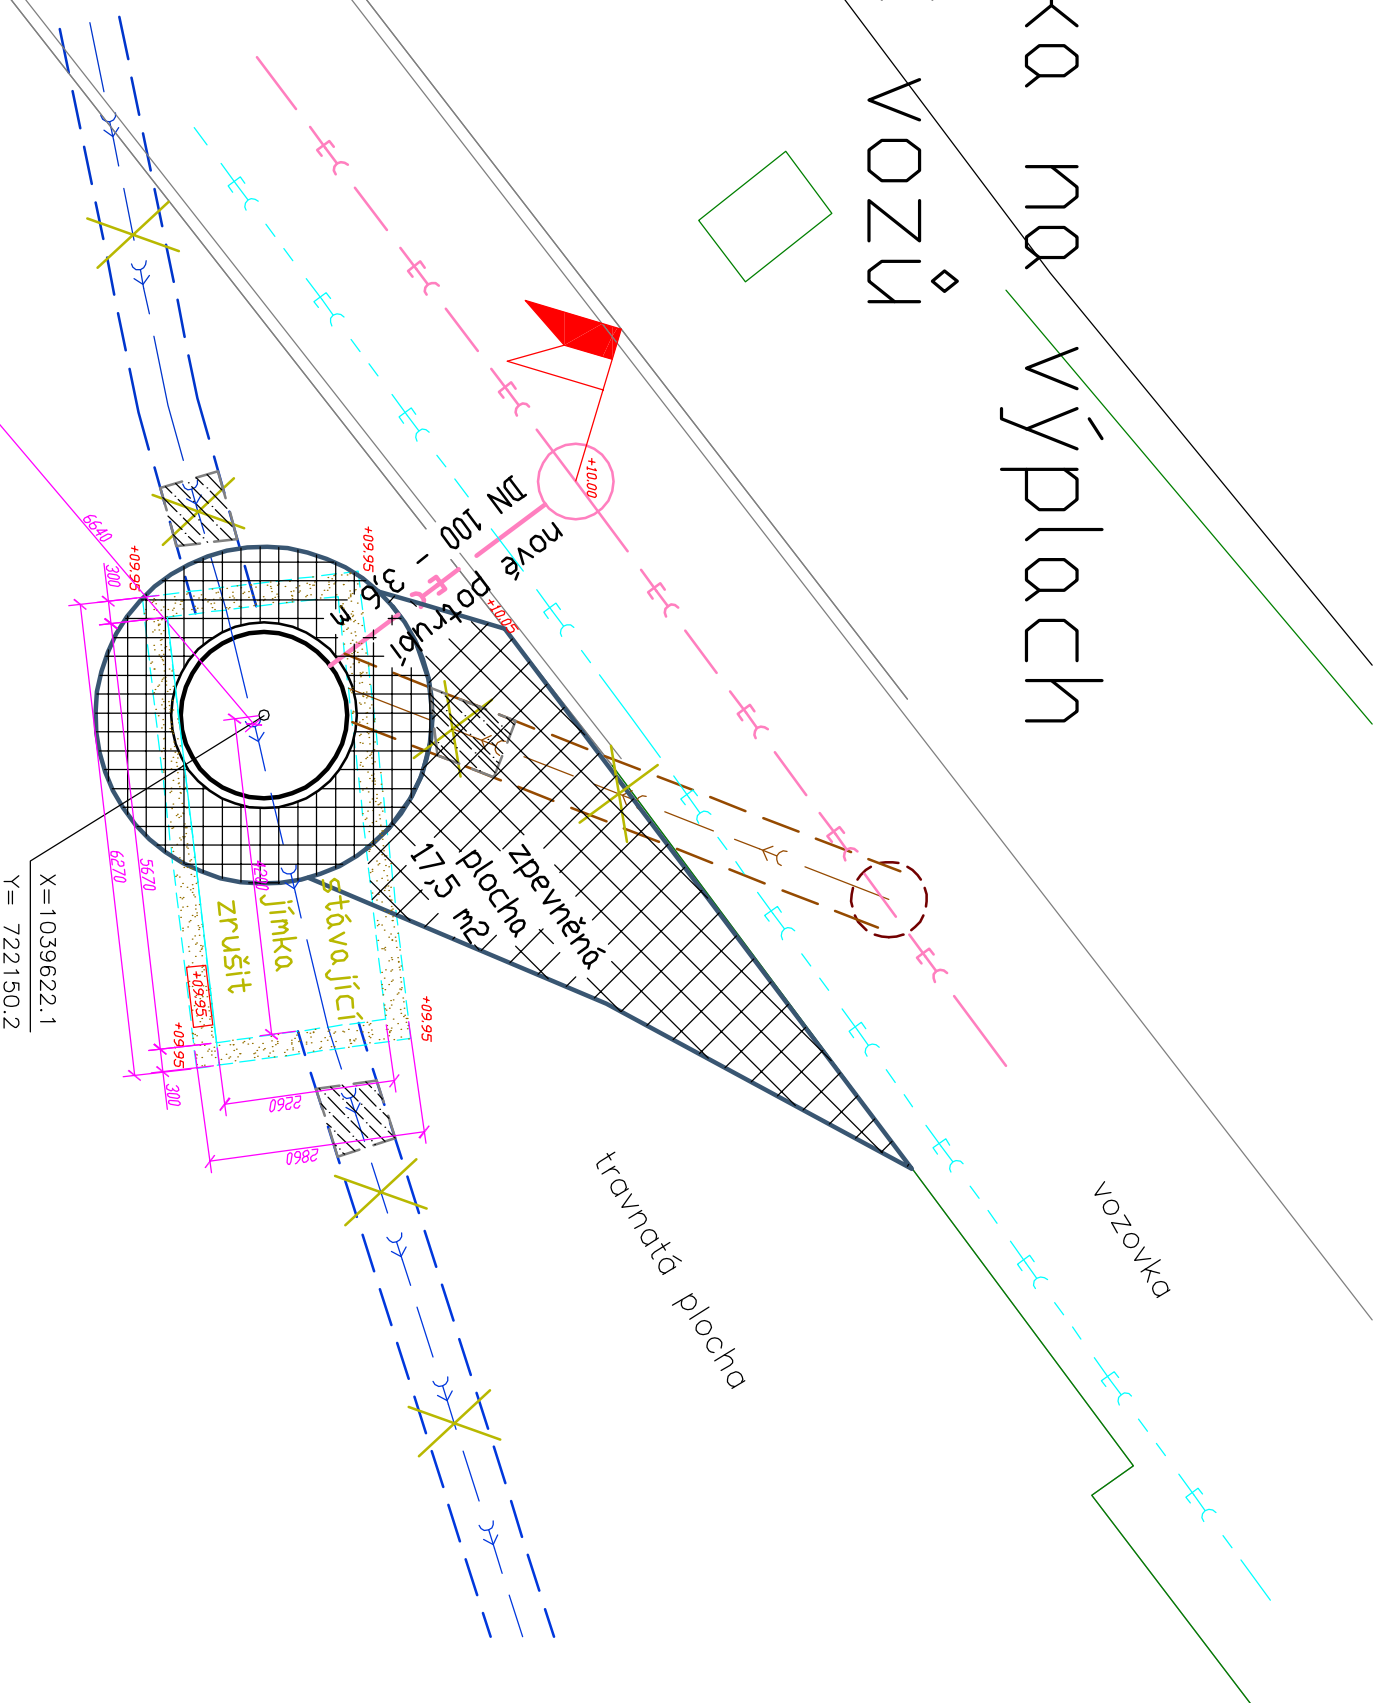


# Jímka na výplach CAS vozů

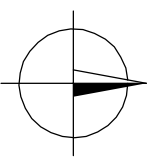

## LEGENDA:

- napojení na emulgovanou kanalizaci
- stávací emulgovaná kanalizace
- stávací zaolejovaná kanalizace
- stávací olejová kanalizace
- odstavená kanalizace
- záslepky stávacího potrubí

326  
čOV a rozvodna NN

Autor projektu:	Ing. Robert Klement	Ing. Robert Klement	Ing. Robert Klement
Vypracoval:	Ing. Robert Klement		Klostermannova 3190
Slovesník:	ČEPRO, a.s. Dělnická 12; č.p. 213, 170 04 Praha 7	ČEPRO, a.s. Dělnická 12; č.p. 213, 170 04 Praha 7	438 01 Žatec
Objednatel:	ČEPRO, a.s. Dělnická 12; č.p. 213, 170 04 Praha 7	ČEPRO, a.s. Dělnická 12; č.p. 213, 170 04 Praha 7	IČ: 133 62 887
Stupeň:	DPS	DPS	tel. 777 22 52 46
Akce:	<b>ČEPRO Mstětice</b> <b>jímka na výplach CAS vozů</b>		
Obsah:	<b>D.2 Situace, výtčovací výkres</b>		
Zakázkové č.:	14 11 02	Ing. Robert Klement	
Datum:	duben 2015	Klostermannova 3190	
St. dnod:	Brandýs n. L.	438 01 Žatec	
Formát:	2 x A4	IČ: 133 62 887	
Měřítko:	1 : 100	tel. 777 22 52 46	
Paré číslo:		emil: robertklement@email.cz	