


JINDŘICHŮV HRADEC



LEGENDA

- EC — NOVA SPLAŠKOVÁ KANALIZACE
- > KABEL EI SIGNALIZACE
- EC — SPLAŠKOVÁ KANALIZACE
- > DEŠŤOVÁ KANALIZACE
- > STÁVAJÍCÍ VODOVOD
- > KABEL EI
- > KABEL VO
- > PLYNOVOD
- > KABEL TELECOM
- ZAOLEJOVANÁ KANALIZACE

UPOMÍNKA:
PRŮBĚH PODZEMNÍCH SÍTÍ JE ZAKRESLEN POUZE
INFORMATIVNĚ PODLE VYJÁDRĚNÍ JEJICH SPRÁVČŮ.
PRO ZJIŠTĚNÍ PŘESNÉ POLOHY SÍTĚ JE NUTNÉ
POŽADAT SPRÁVCE JEDNOTLIVÝCH SÍTÍ O VYTÝČENÍ !!!

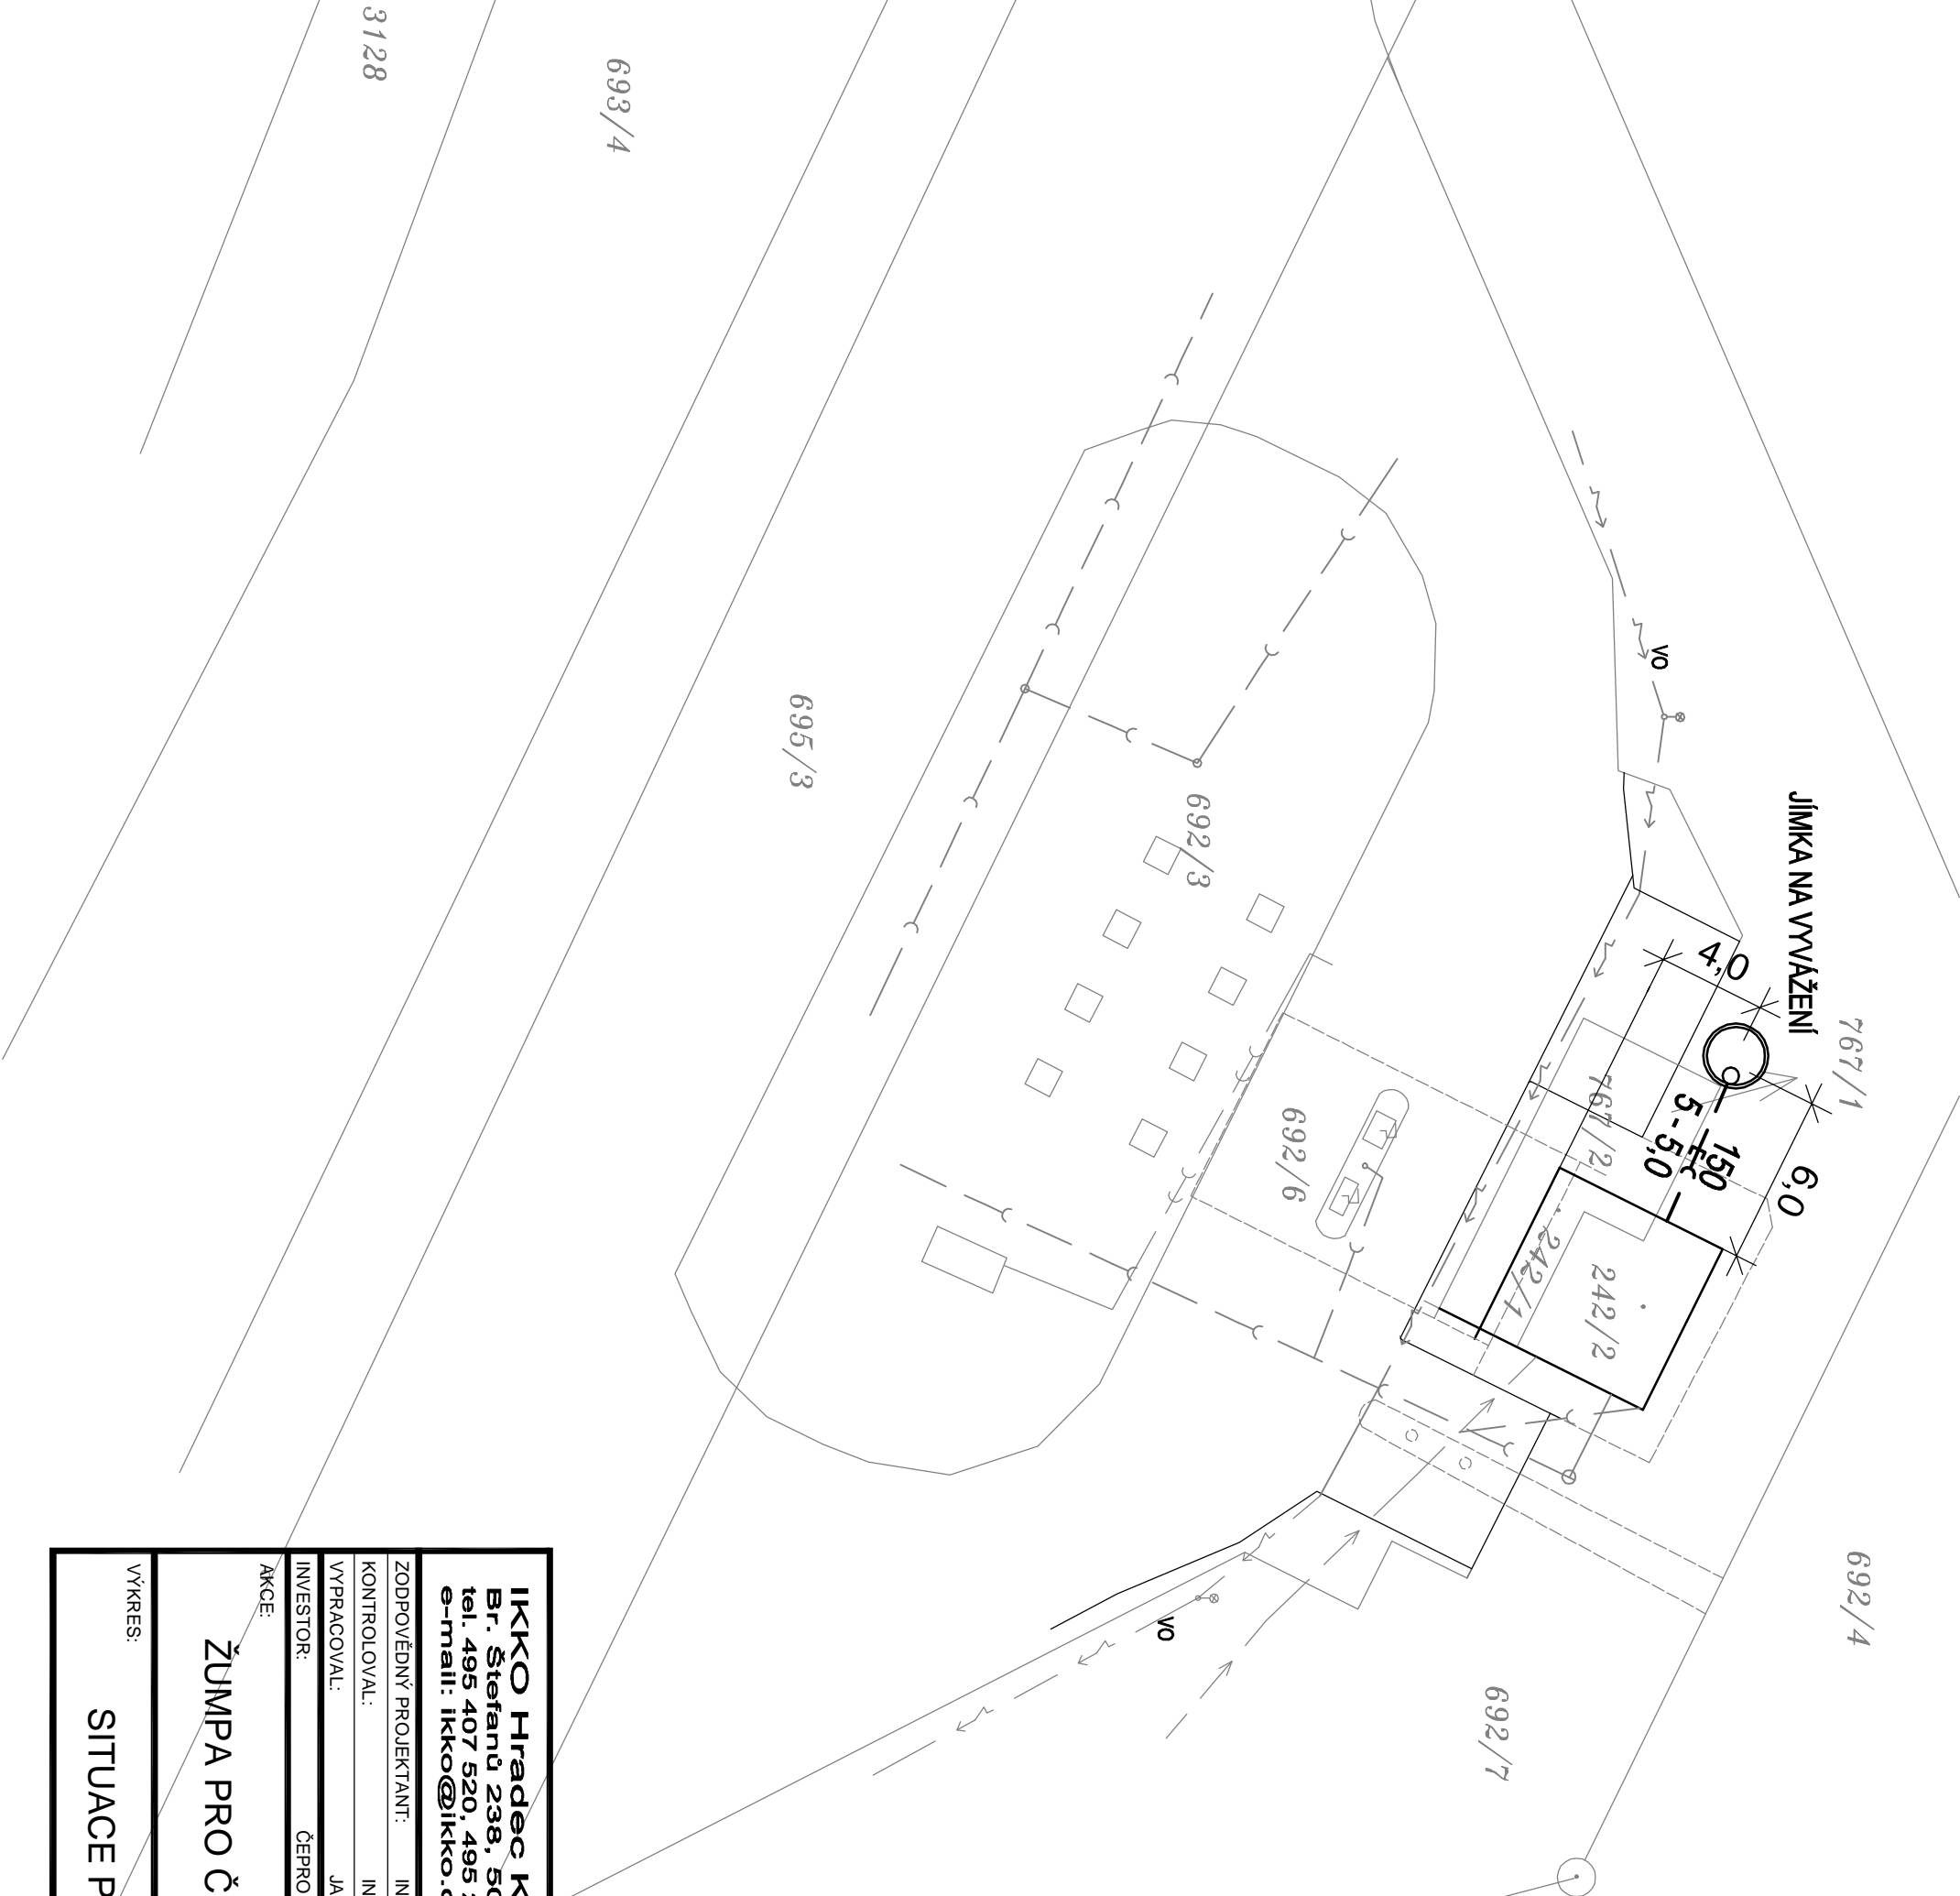

IKKO Hradec Králové, s.r.o. Br. Štefanů 238, 500 03 Hradec Králové tel. 495 407 520, 495 217 150 e-mail: ikko@ikko.cz , http://www.ikko.cz			
ZODPOVĚDNÝ PROJEKTANT:	ING. BOHUSLAV KOUBA	STUPĚŇ:	PROJEKT
KONTROLOVAL:	ING. BOHUSLAV KOUBA	DATUM:	08/2015
VYPRACOVAL:	JANA JARKOVSKÁ	Č. ZAKÁZKY:	162015
INVESTOR:	ČEPRO a.s., DĚLNICKÁ 213/12, PRAHA 7	MĚŘÍTKO:	1:250
AKCE:		FORMÁT:	2 A4
ŽUMPA PRO ČS JINDŘICHŮV HRADEC		Č. VÝKRESU:	Č. PARÉ:
VÝKRES: SITUACE PODROBNÁ		3	