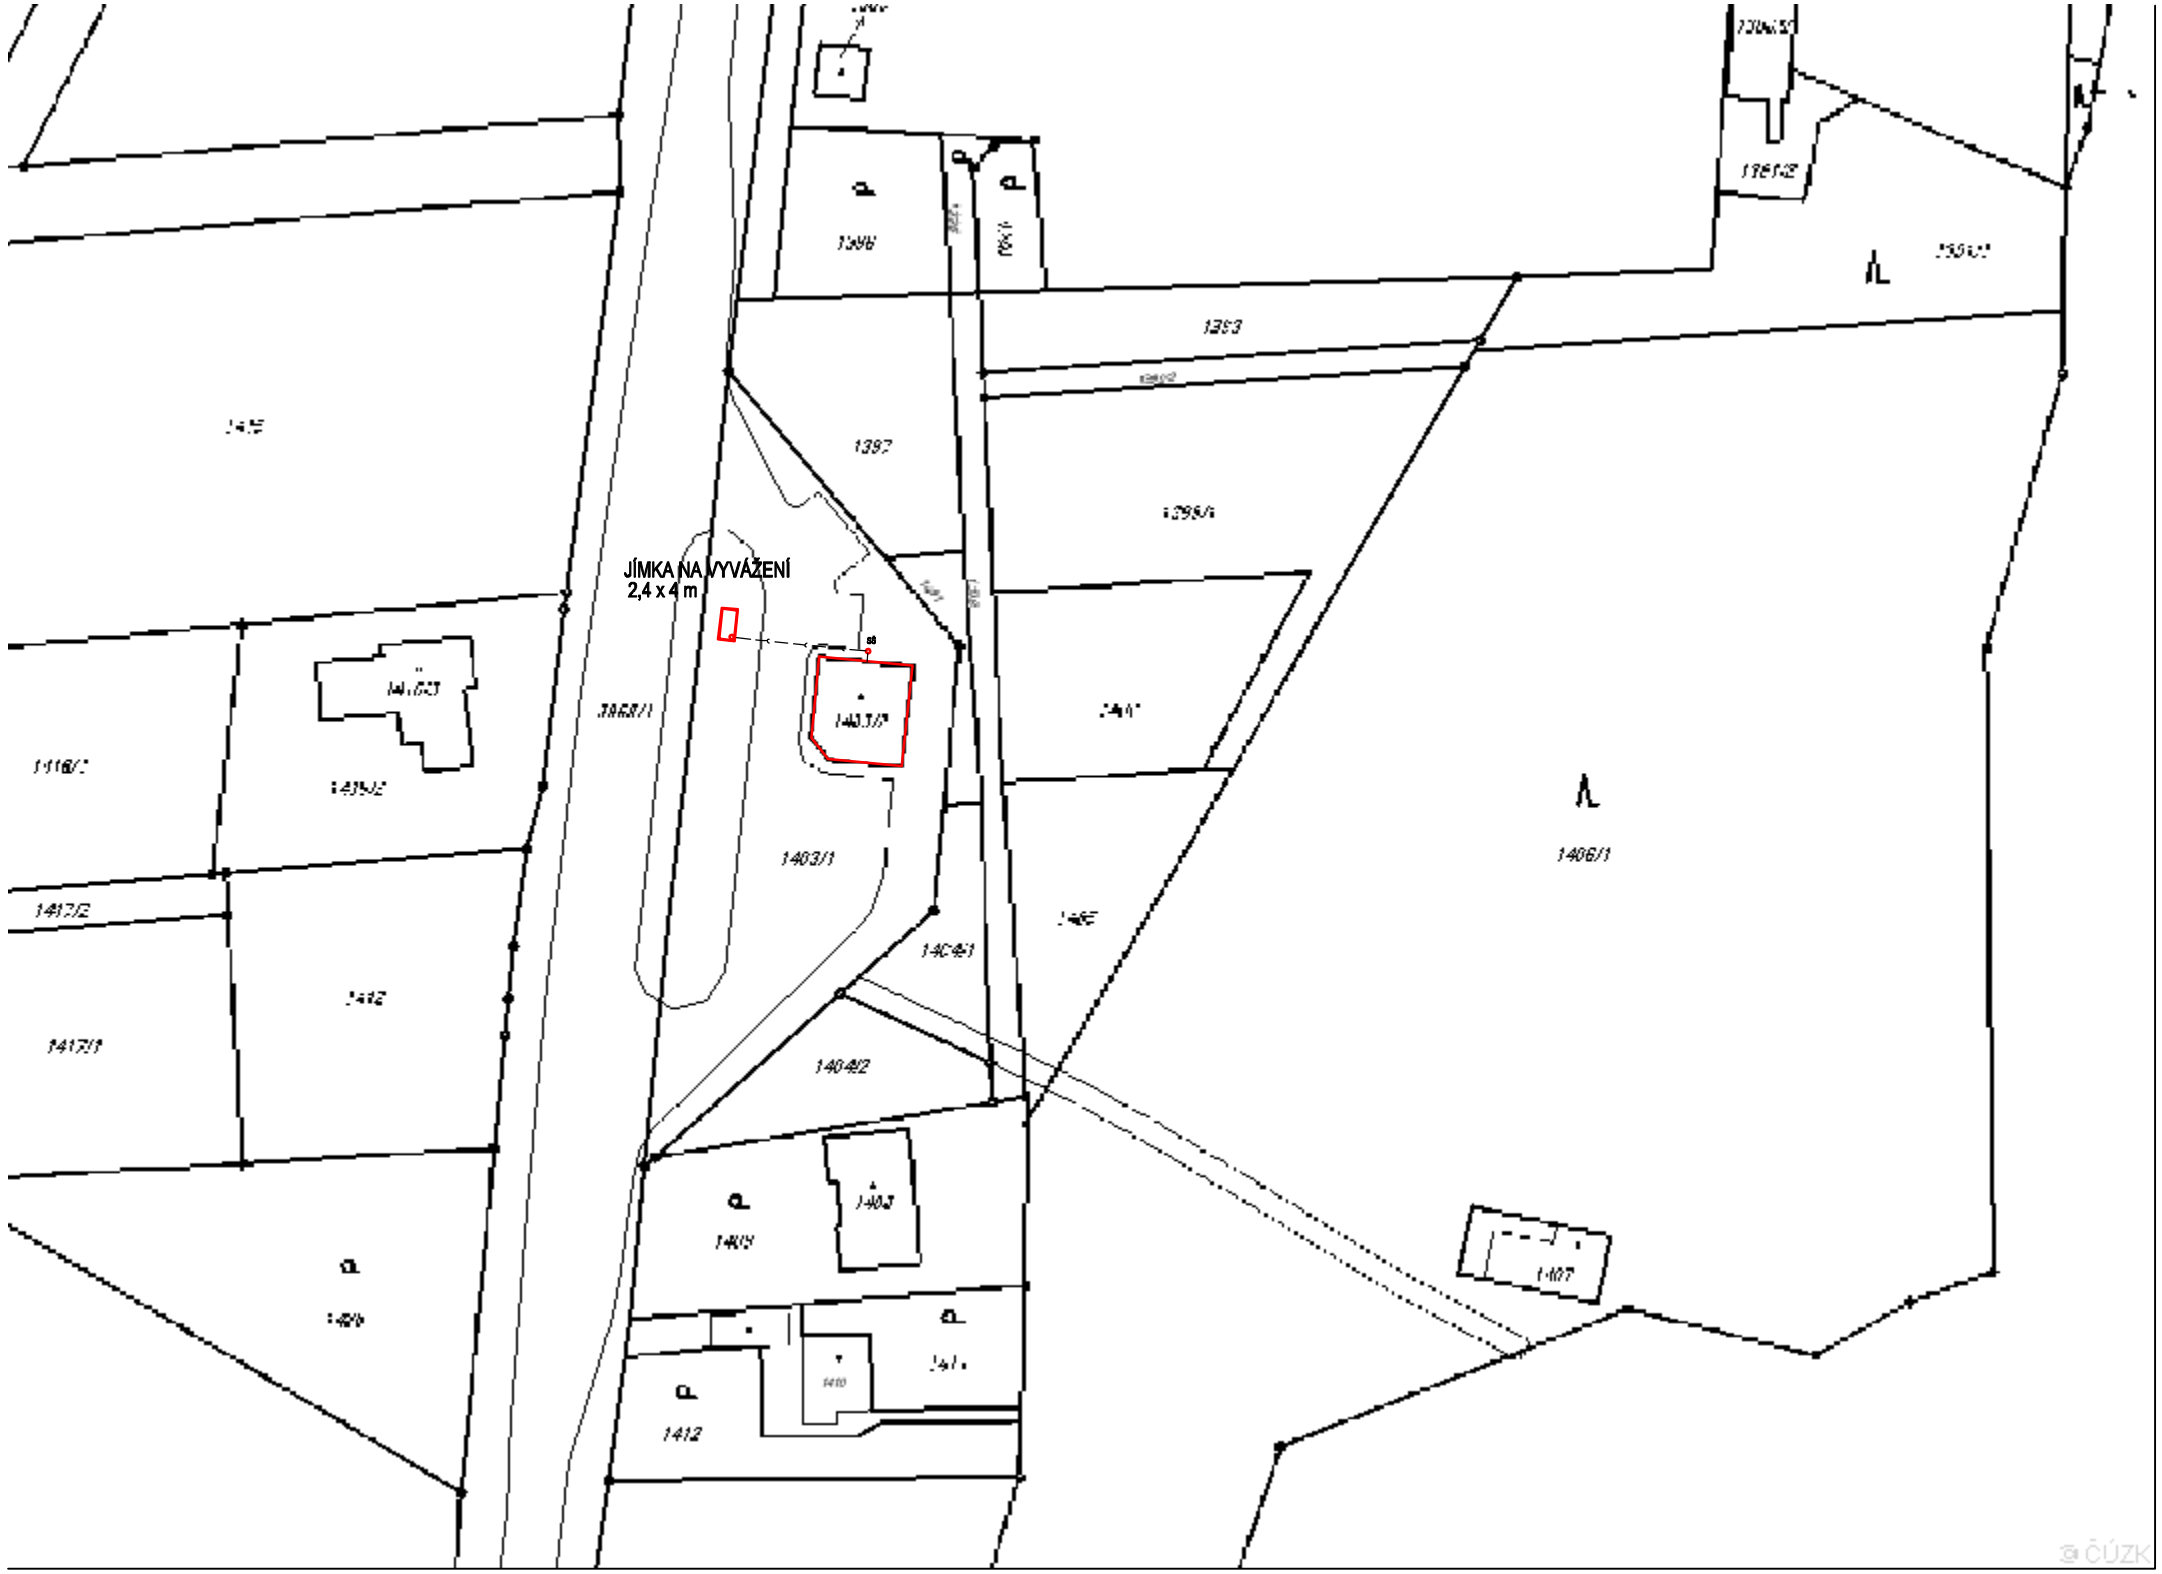

HORNÍ TĚRLICKO

S

LEGENDA

- STÁVAJÍCÍ SPLAŠKOVÁ KANALIZACE
- DEŠŤOVÁ KANALIZACE
- STÁVAJÍCÍ VODOVOD
- KABEL EI
- KABEL VO (VO)
- PLYNOVOD
- KABEL TELECOM

IKKO Hradec Králové, s.r.o.
Bratří Štefanů 238, 500 03 Hradec Králové
tel. 495 407 520, 495 217 150
e-mail: ikko@ikko.cz, http: www.ikko.cz

ZODPOVĚDNÝ PROJEKTANT:	ING. BOHUSLAV KOUBA
KONTROLOVAL:	ING. BOHUSLAV KOUBA
VYPRACOVAL:	JANA JARKOVSKÁ
INVESTOR:	ČEPRO a.s., DĚLNICKÁ 213/12, PRAHA 7

AKCE:

ŽUMPA PRO ČS HORNÍ TĚRLICKO

VÝKRES:

SITUACE PŘEHLEDNÁ

STUPEŇ:	PROJEKT
DATUM:	09/2015
Č. ZAKÁZKY:	202015
MĚŘÍTKO:	1:1000
FORMÁT:	2 A4
Č. VÝKRESU:	2
Č. PARÉ:	