



PŮDORYS

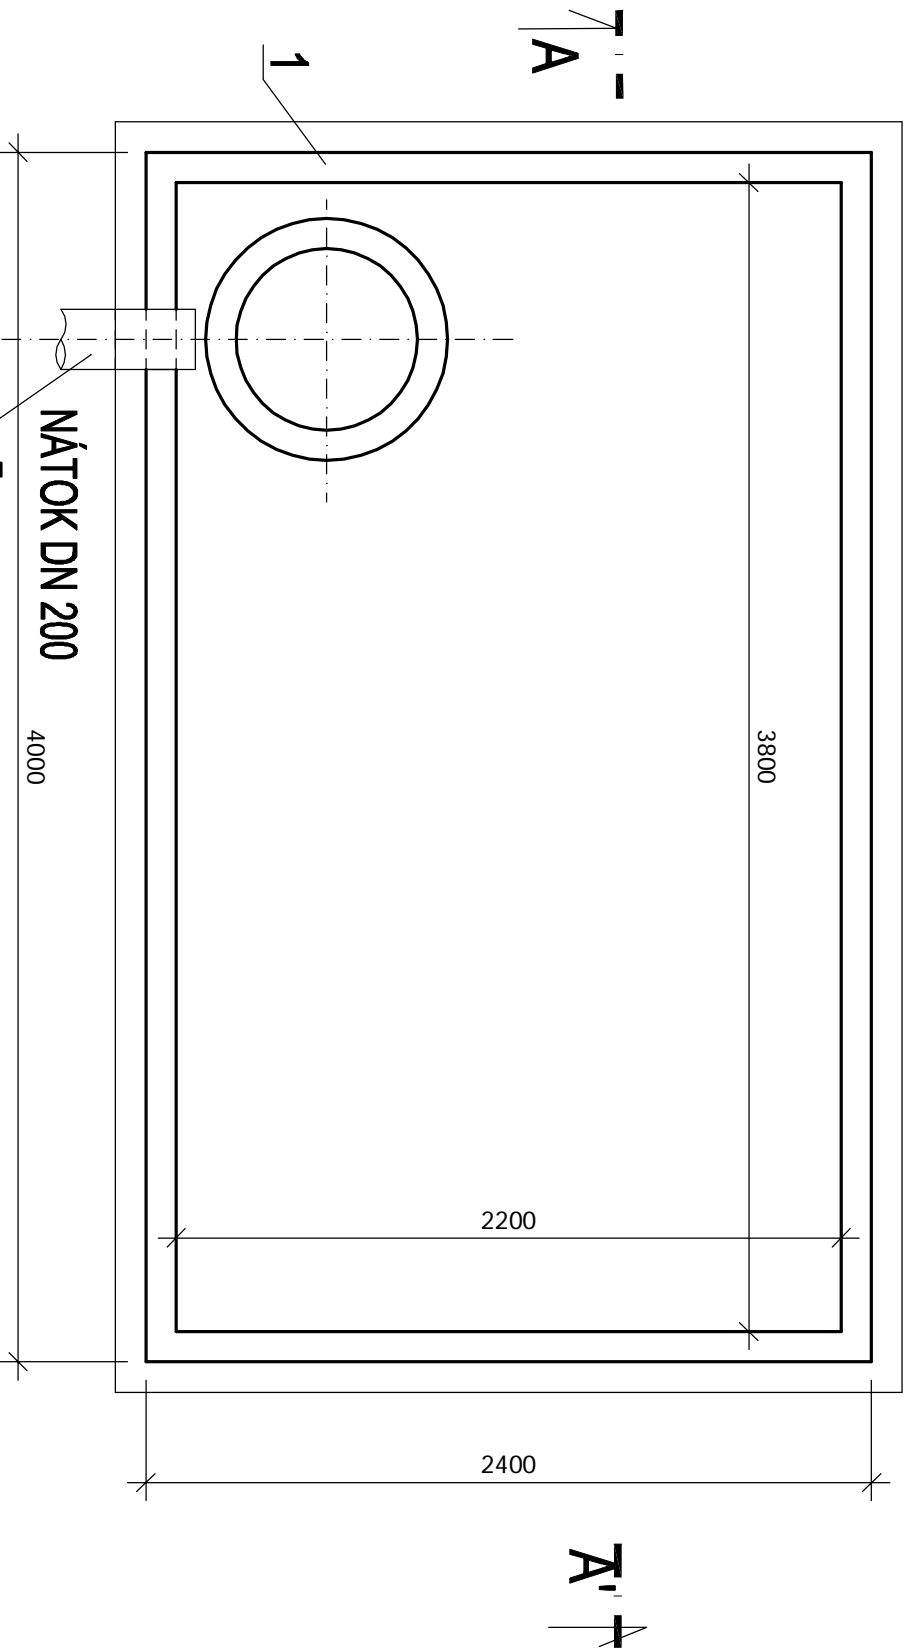


LEGENDA:

- 1 BETONOVÁ ŽUMPA JEDNOKOMOROVÁ 4,0 x 2,4 x 1,6 m
- 2 VSTUPNÍ KOMÍNEK Ø 600 mm.
- 3 POKLOP TYPU D
- 4 ZAKRYTOVÁ DESKA tl. 160 mm
- 5 NÁTOKOVÉ POTRUBÍ DN 200
- 6 ZÁKLADOVÁ PODKLADNÍ DESKA - BETON C16/20, VÝZTUŽ SÍTÍ KARI 6/150 x 6/150 mm
- 7 PÍSKOVÝ PODSYP - tl. 50 mm

ŘEZ A - A'

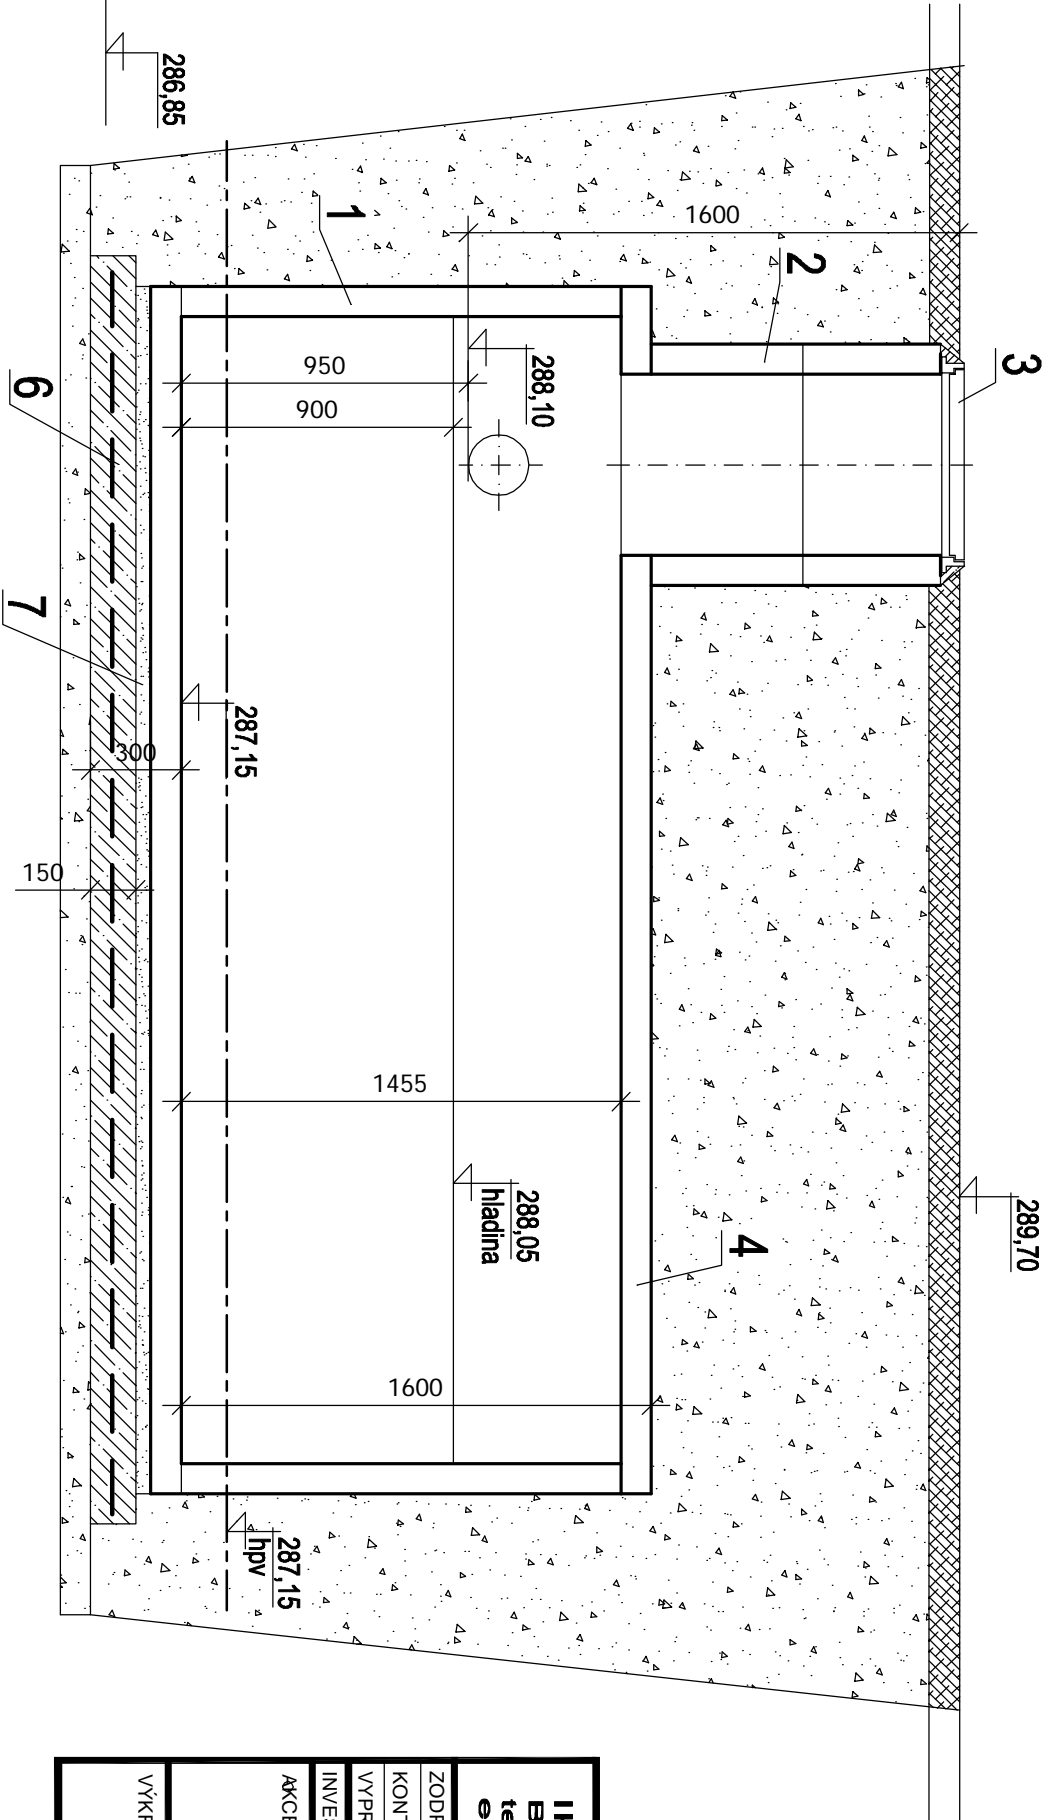

PO PŘESNÉM ZJIŠTĚNÍ VÝŠKY HPV BUDE PROVEDENO  
AKTUÁLNÍ ZATÍŽENÍ NÁDRŽE - DOBETONOVÁNÍ  
PŘI REALIZACI BUDOU PODZEMNÍ VODY ČERPÁNY
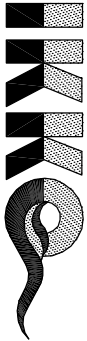
<b>IKKO Hradec Králové, s.r.o.</b> Bratři Štefanů 238, 500 03 Hradec Králové tel. 495 407 520, 495 217 150 e-mail: <a href="mailto:ikko@ikko.cz">ikko@ikko.cz</a> , <a href="http://www.ikko.cz">http://www.ikko.cz</a>			
ZODPOVĚDNÝ PROJEKTANT:	ING. BOHUSLAV KOUBA	STUPEŇ:	PROJEKT
KONTROLOVAL:	ING. BOHUSLAV KOUBA	DATUM:	09/2015
VYPRACOVAL:	JANA JARKOVSKÁ	Č. ZAKÁZKY:	202015
INVESTOR:	ČEPRO a.s., DĚLNICKÁ 213/12, PRAHA 7	MĚŘÍTKO:	1:25
AKCE:	FORMÁT:		2 A4
ŽUMPA PRO ČS HORNÍ TĚRLICKO		Č. VÝKRESU:	Č. PARÉ:
VÝKRES: OSAZENÍ JÍMKY NA VYVÁŽENÍ		4	