


PŘÍČNÝ ŘEZ B-B, M 1:100


Most 008 - SO 031 211
km 1,394 55 031 111

- 106 -

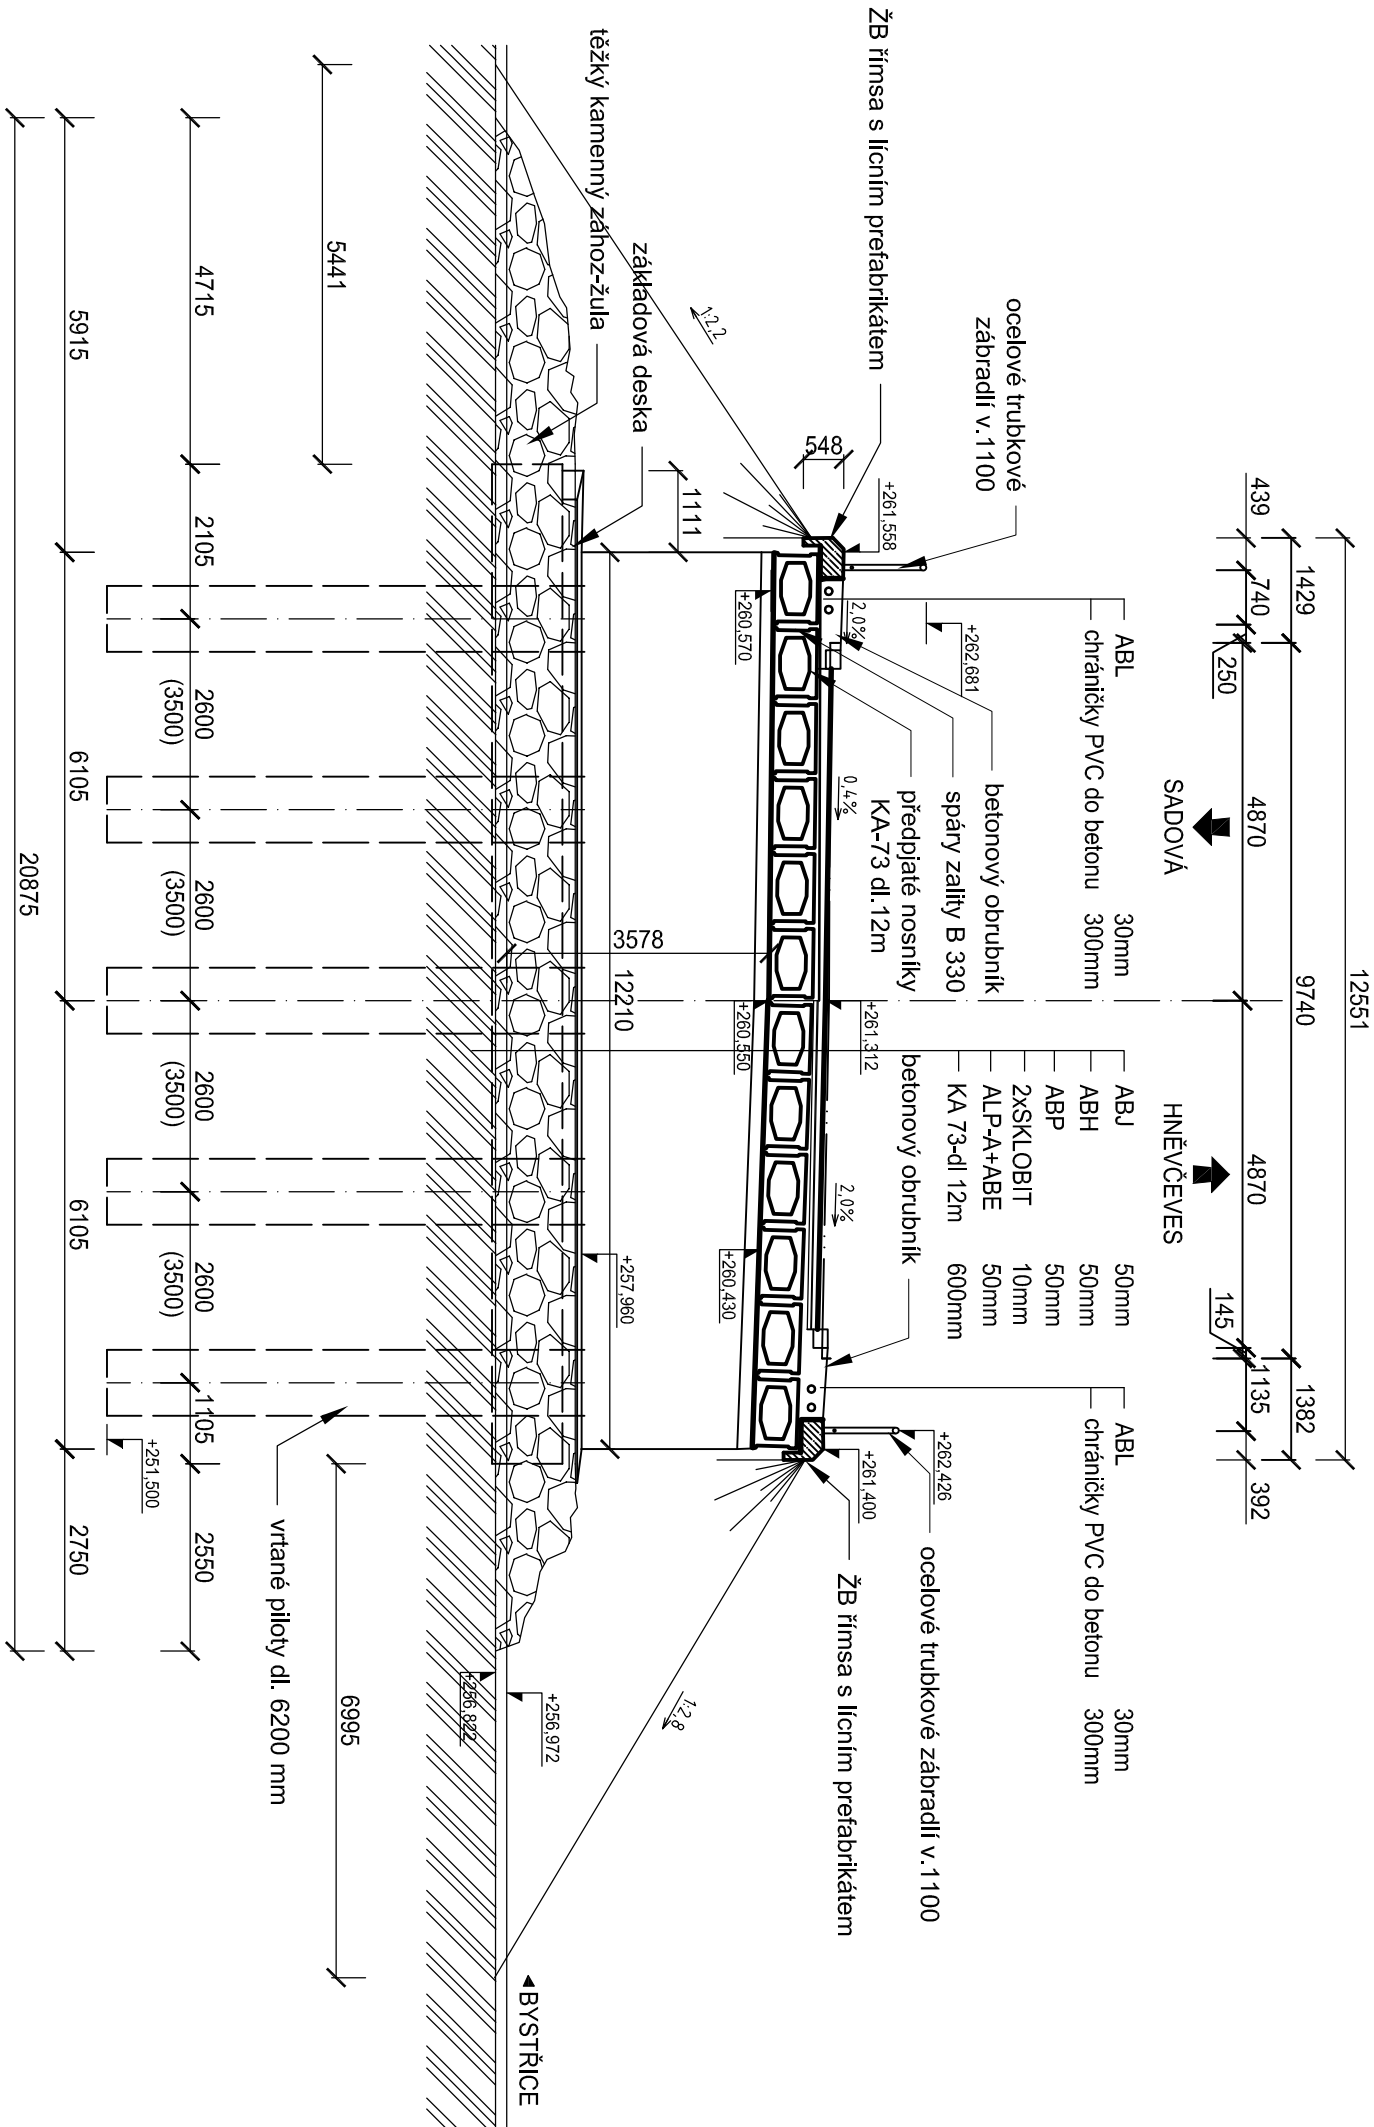

PODÉLNÝ ŘEZ A-A, M 1:100

Most 008 - SO 031 211
km 1,394 55

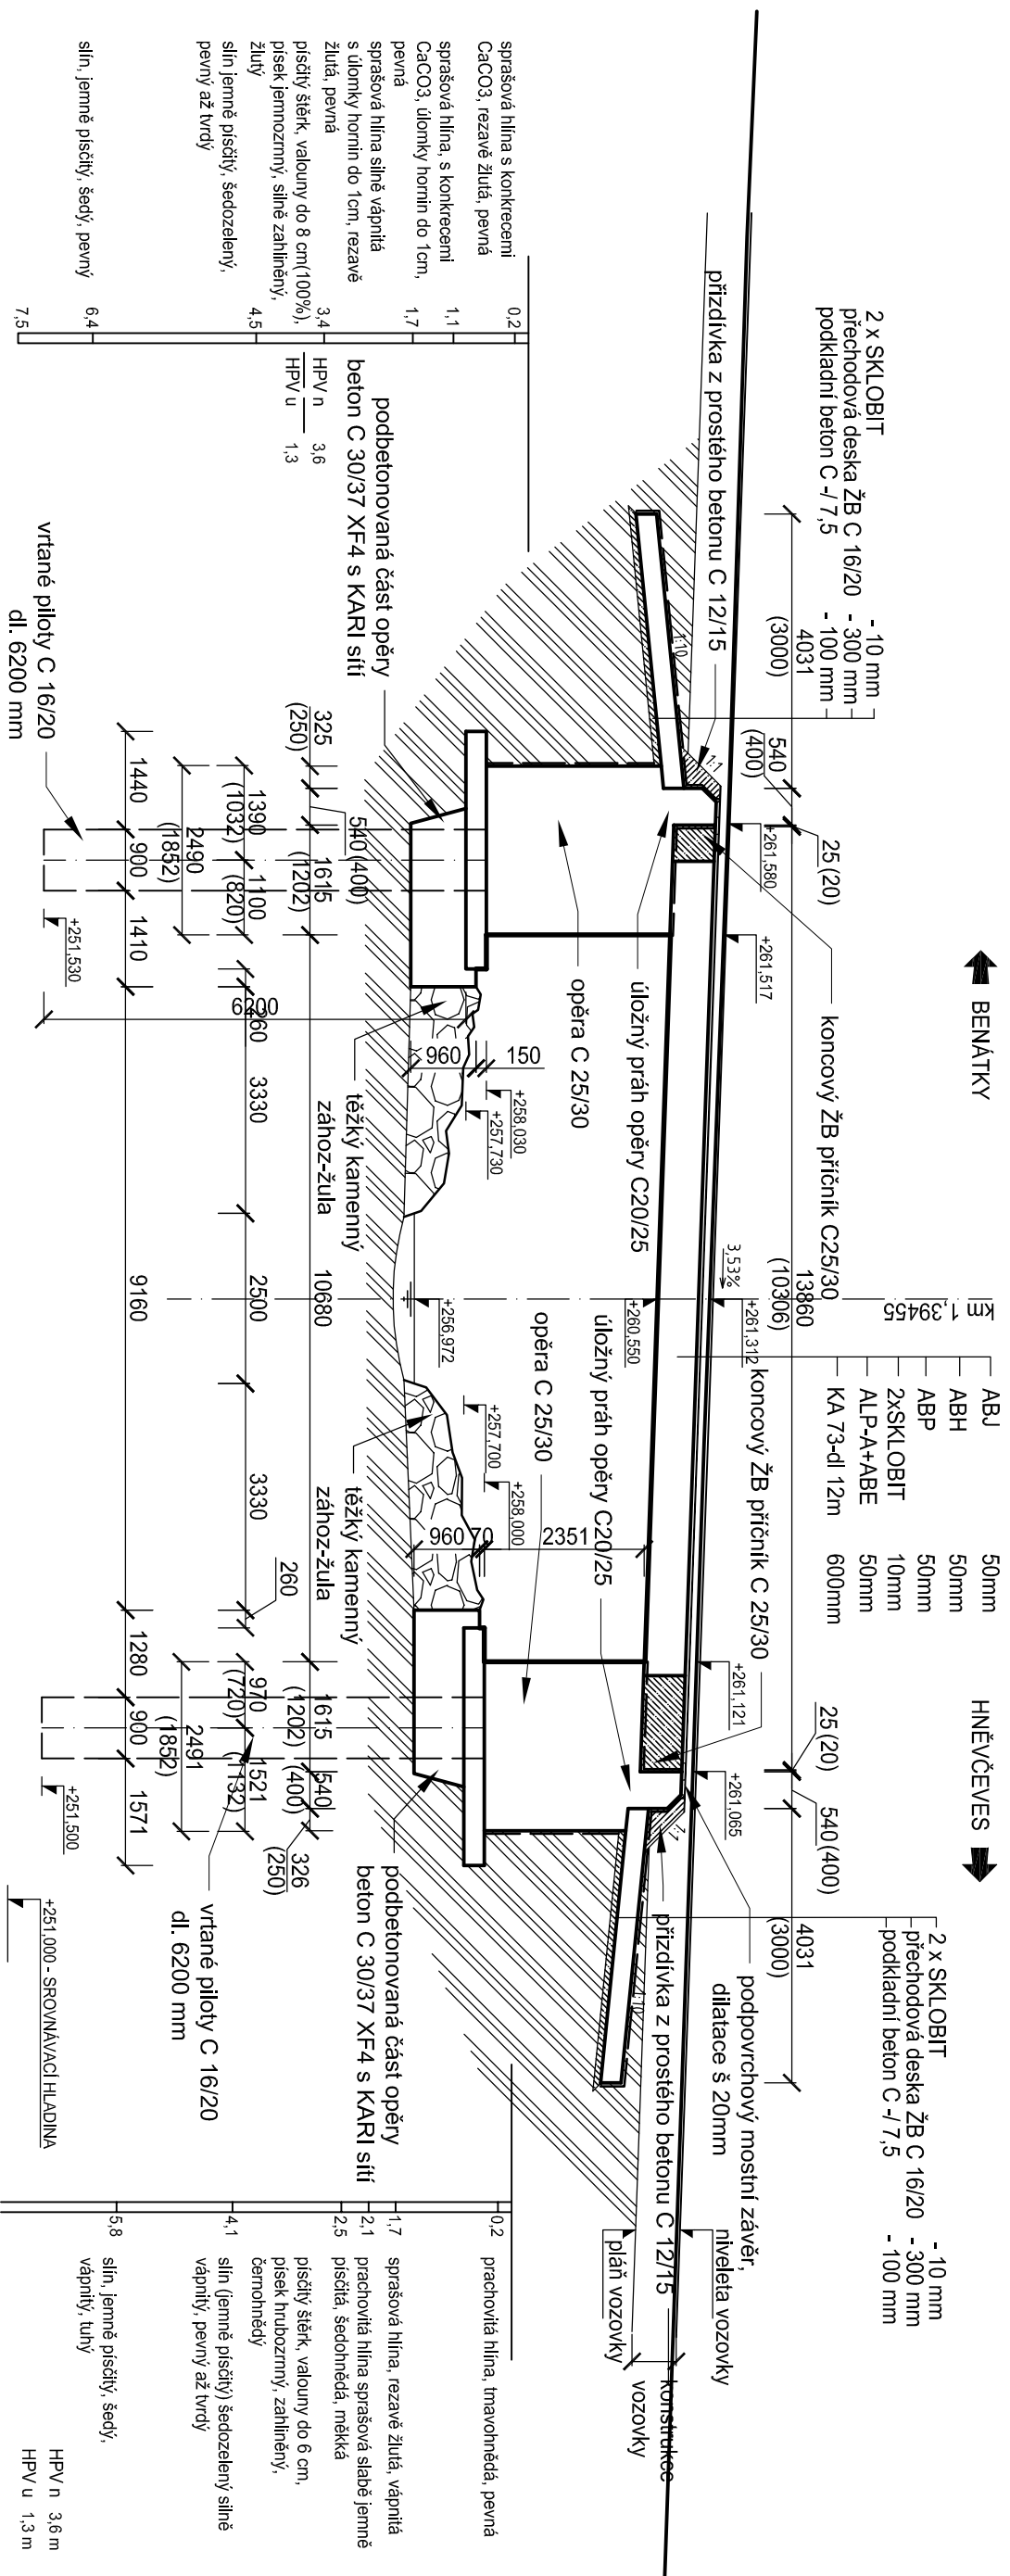

AUTORIZACE		Číslo řádku
DOKUMENTACE POUŽE VE SMYSLU PRÁVNÍ SMLUVY O DÍLO, VKRESLÍ JEHO ČÁST MUŽE BÝT KOPÍROVÁN NEBO JINAK		
ZDROJENÍ ROZŠÍŘENÍ POUŽE PO PŘEDCHOZÍM SOHLÁSÍ AUTORA		
Číslo žánru	datum žánru	
Popis obsah žánru		Podpis

Stavěbní část - SO 031 Z11 - MOST 008 stavění objekt	
ČEPRO, a.s. Dělnická 213/12 170 04 Praha 7 oddělení Hněvčové-Sovětice metro zastávka	spoluzpůsob Křivohradecký Ing.
Ing. Jan Felgr koordinátor Ing. Petra Millerová zodpovědný projektant	Ing. Jan Felgr hlavní inženýr projektu vedoucí projektant Ing. Jan Felgr
A011/15 číslo zakázky 07/2015 datum	A011/15 číslo zakázky 07/2015 datum
1:100 měřítko	DSP + DZS státní
Číslo 02.02	