PODÉLNÝ ŘEZ A-A M 1:50

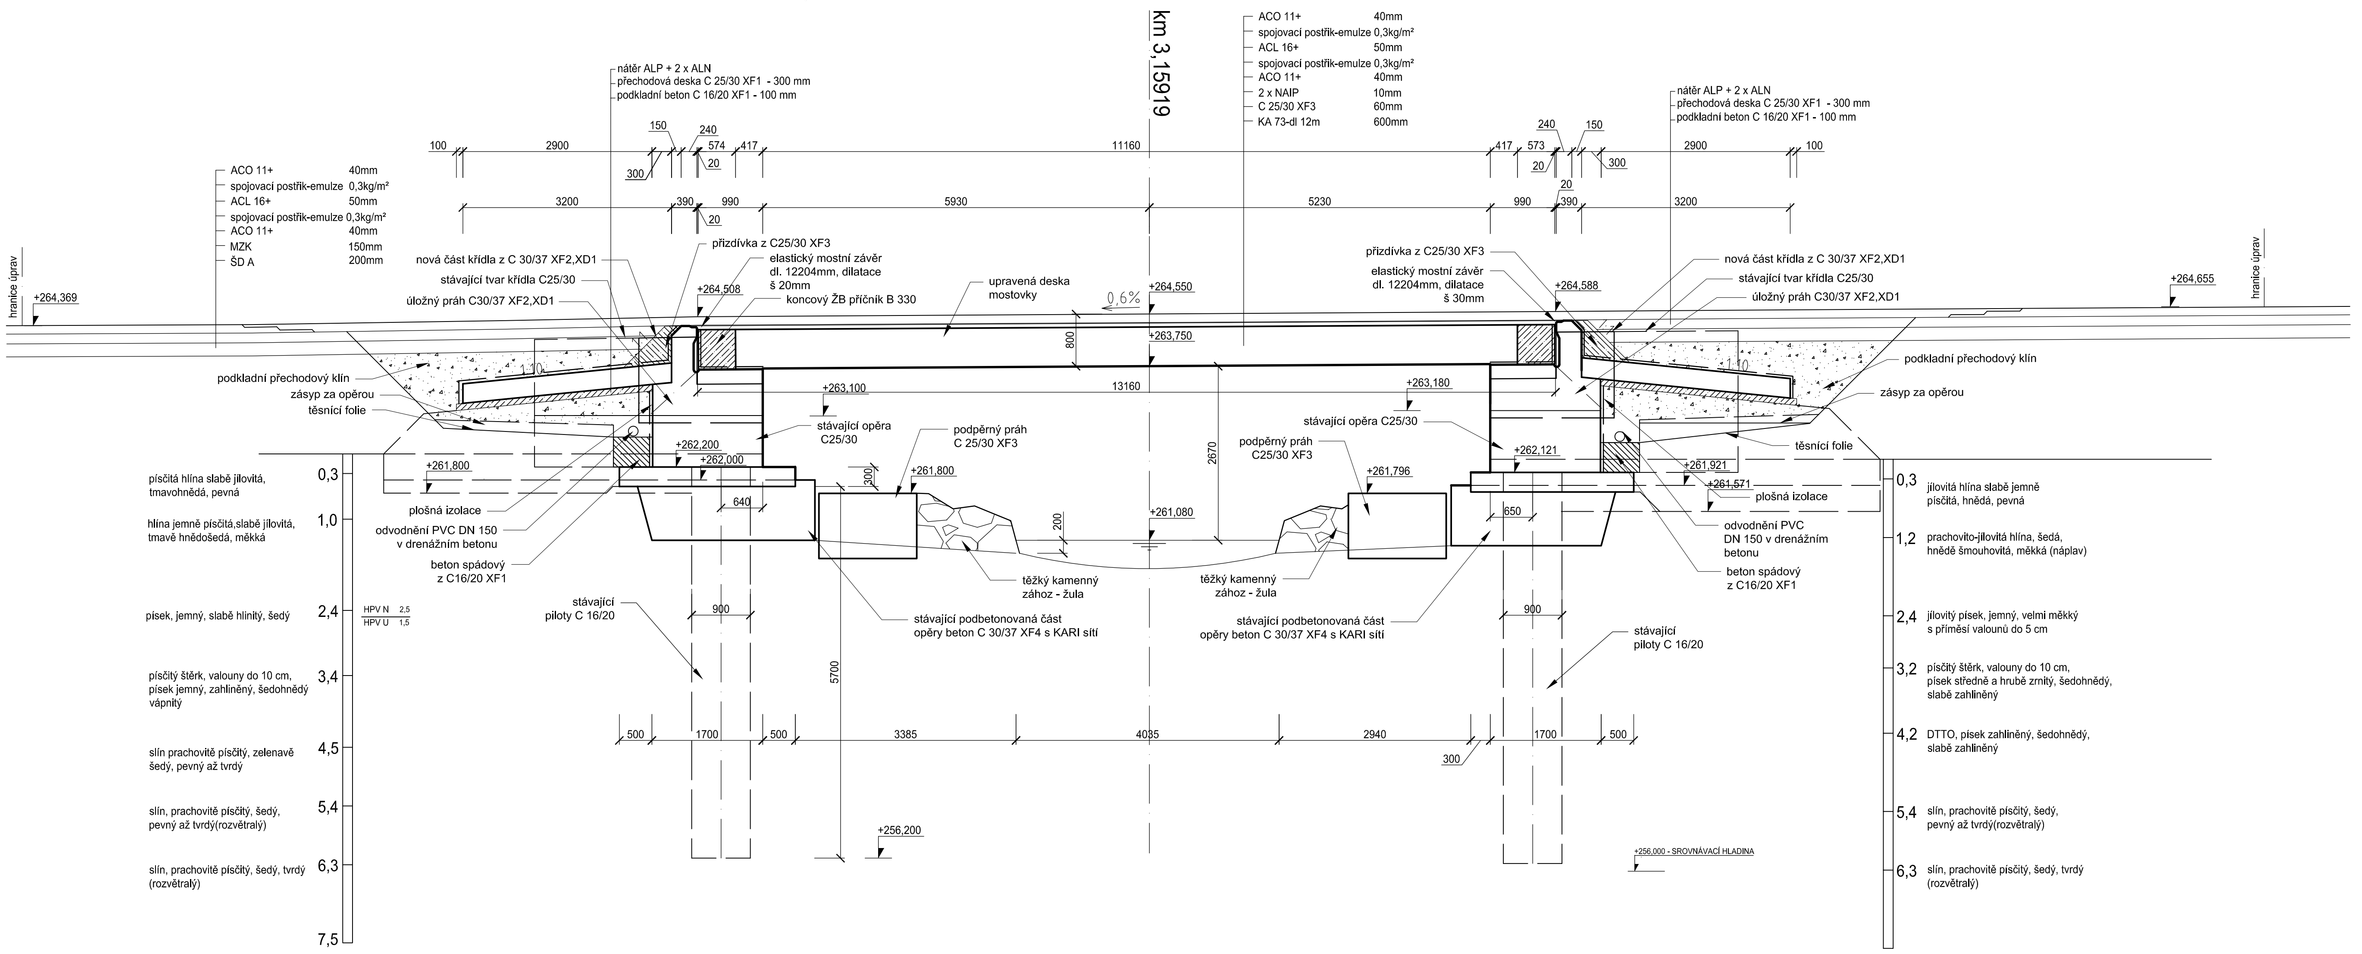

PŘÍČNÝ ŘEZ B-B M 1:50

Most 009 - SO 031 311

km 3,159 19

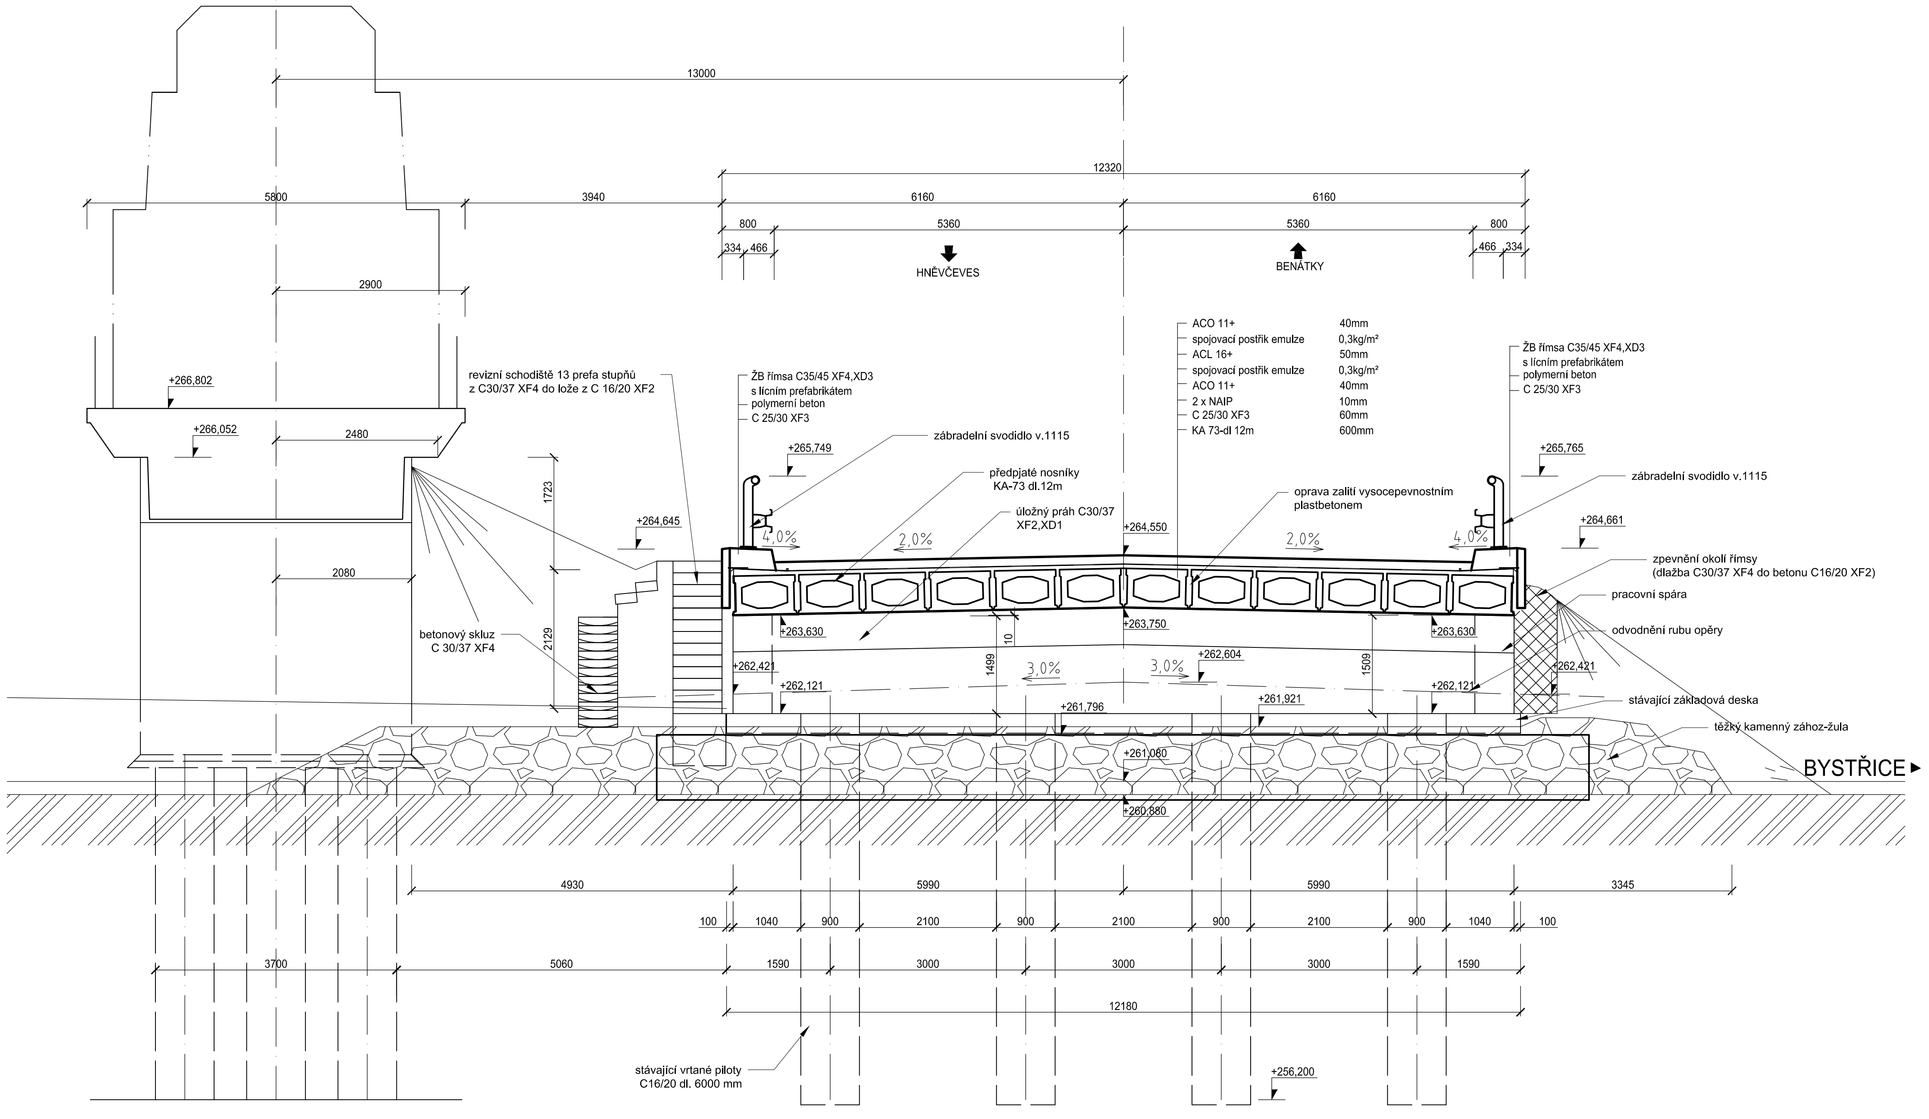

SOUŘADNÝ SYSTÉM S - JTSK
VÝŠKOVÝ SYSTÉM Bpv

AUTORIZACE ČÍSLO PARE

DOKUMENTACI LZE POUŽÍVAT POUZE VE SMYSLU PŘÍSLUŠNÉ SMLOUVY O DÍLO. VÝKRES ČI JEHO ČÁST MŮŽE BÝT KOPÍROVÁN NEBO JINÝM ZPŮSOBEM ROZŠIŘOVÁN POUZE PO PŘEDCHOZÍM SOUHLASU AUTORA

ČÍSLO ZMĚNY	DATUM ZMĚNY	POPIS/OBSAH ZMĚNY	PODPIS

Rekonstrukce mostu I. stavba 008 - SO 031 211 a mostu II. stavby 009 - SO 031 311 přes Bystřici

název akce

Stavební část - SO 031 311 - MOST 009

stavební objekt

ČEPRO, a.s. Dělnická 213/12 170 04 Praha 7 objednatel	spolupráce
Hněvčeves-Benátky místo stavby	Královehradecký kraj

DOPRAVNĚ INŽENÝRSKÁ KANCELÁŘ
Bozděchova 1668, 500 02 Hradec Králové
tel.: 495 219 036, 495 212 647, fax.: 495 221 677
e-mail: dik@dik - hk.cz, http: www.dik-hk.cz

ŘEZY		1:50 měřítko	DSP + DZS stupeň
Ing. Jan Felgr kontrolovat	Ing. Jan Felgr hlavní inženýr projektu	A011/15 číslo zakázky	**C.2.04** číslo přílohy
Ing. Petra Müllerová zodpovědný projektant	Ing. Jan Felgr vedoucí projektant	07/2015 datum	