Most 002 - SO 031 211

VÝKRES TVARU - PŘECHODOVÁ DESKA 1 a 2 , M 1:50




BETON C25/30 XF1

KUBATURA 27,216 m3

ŘEZ 1-1, M 1:50

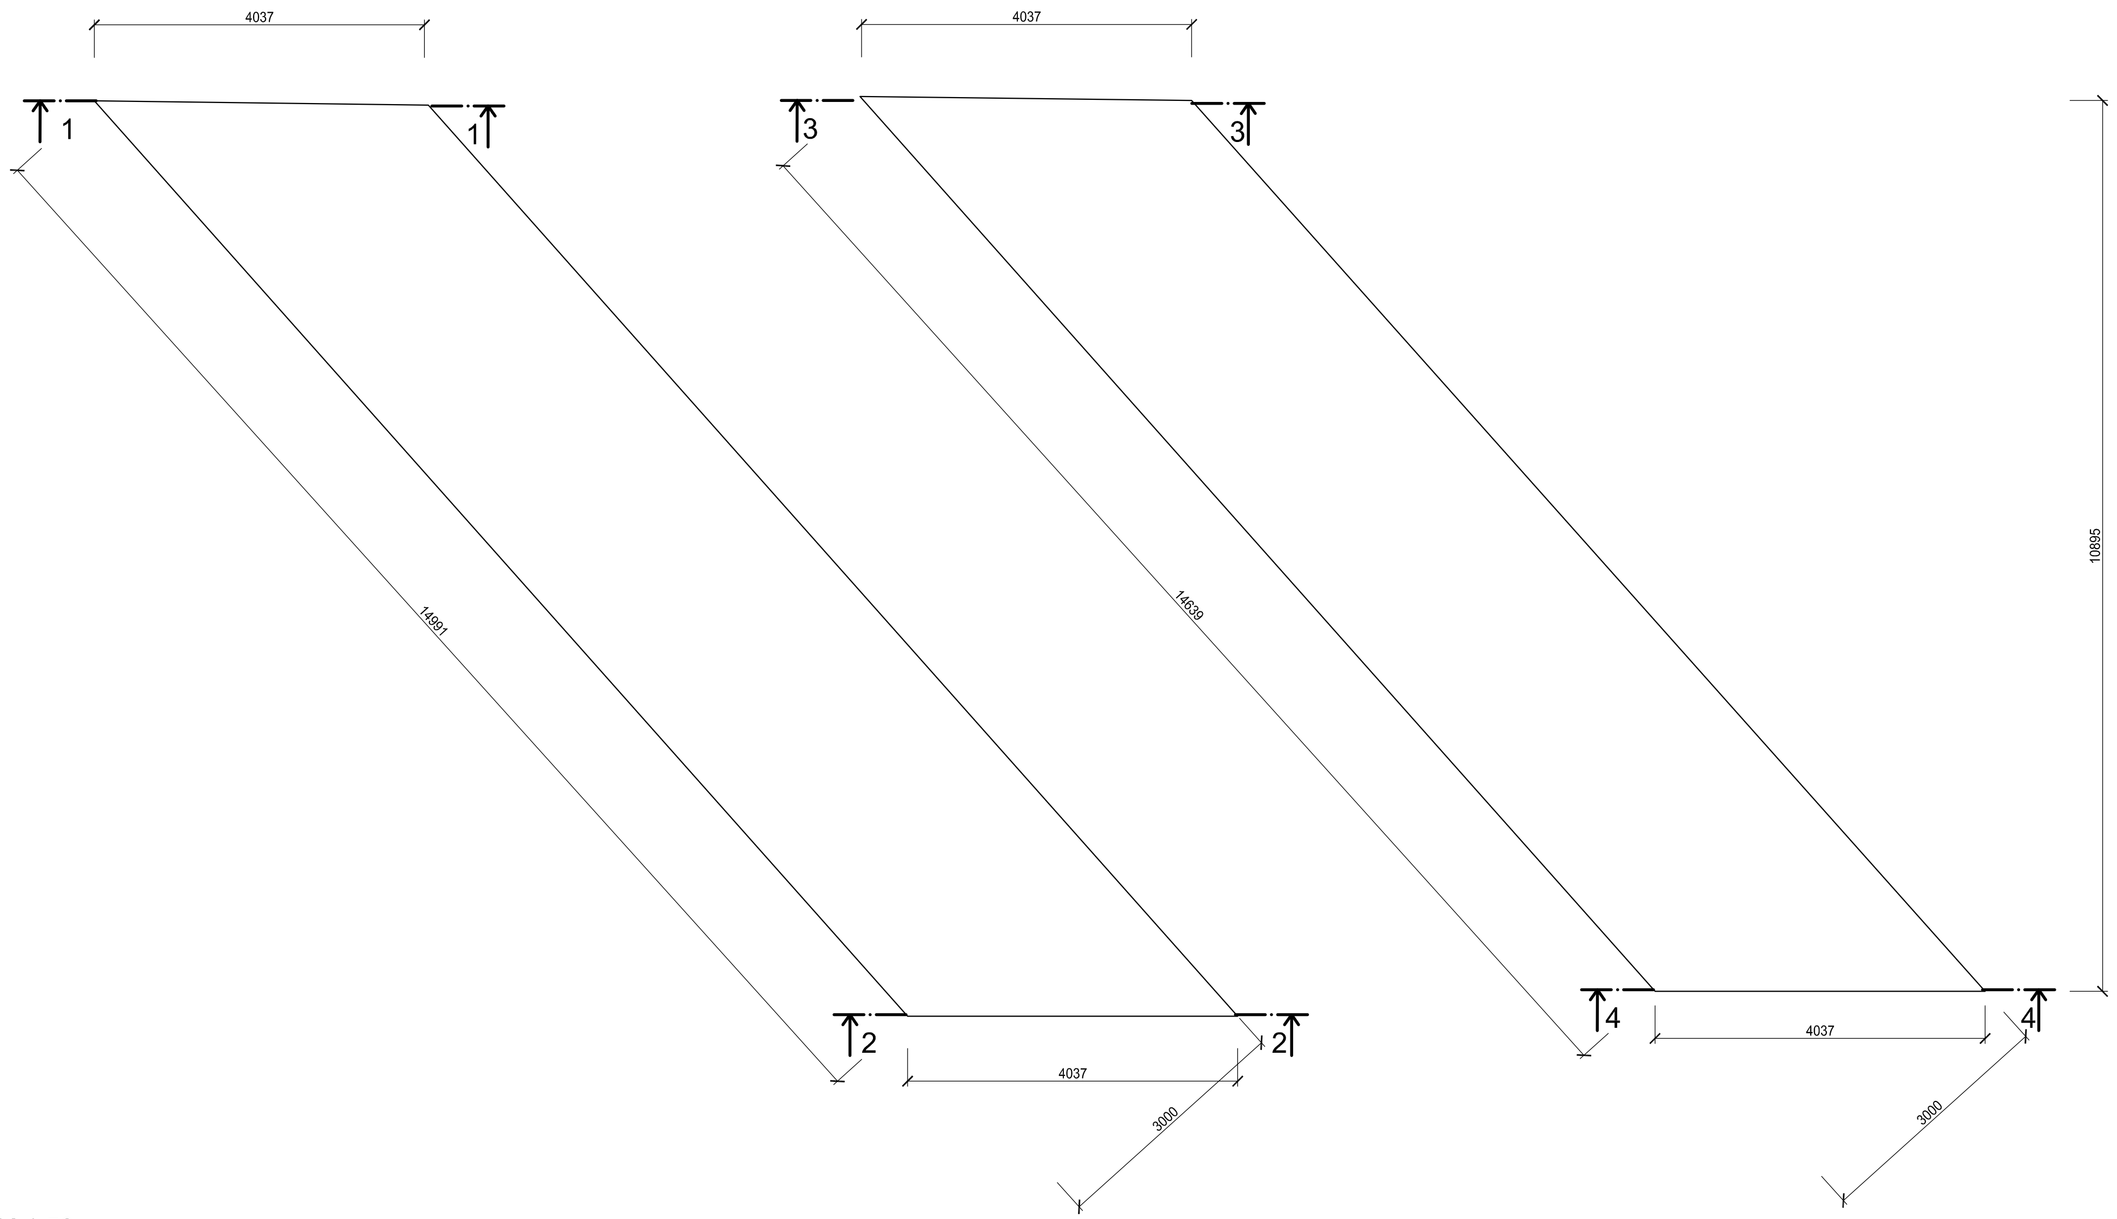


ŘEZ 3-3, M 1:50




ŘEZ 2-2, M 1:50

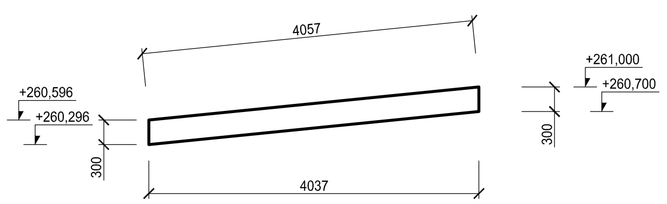


ŘEZ 4-4, M 1:50

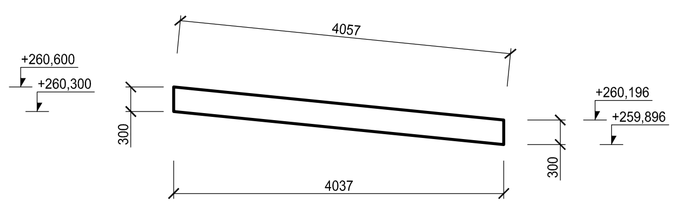


AUTORSKÉ ČESLO PARE
DOKUMENTACI LZE POUŽÍVAT POUZE VE SMYSLU PŘÍSLUŠNÉ SMLOUVY O DÍLO. VÝKRES ČI JEHO ČÁST MŮŽE BÝT KOPÍROVÁN NEBO JINÝM ZPŮSOBEM ROZŠÍŘOVÁN POUZE PO PŘEDCHOZÍM SOUHLASU AUTORA

| ČÍSLO ZMĚNY | DATUM ZMĚNY | POPIS/OBSAH ZMĚNY | PODPIS |
|---|---|---|---|
| | | | |
| | | | |
| | | | |

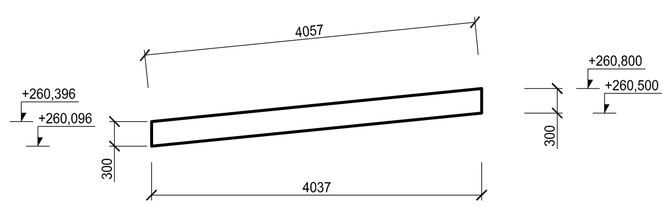**Rekonstrukce mostu I. stavba 008 - SO 031 211 a mostu II. stavby 009 - SO 031 311 přes Bystřici**

název akce

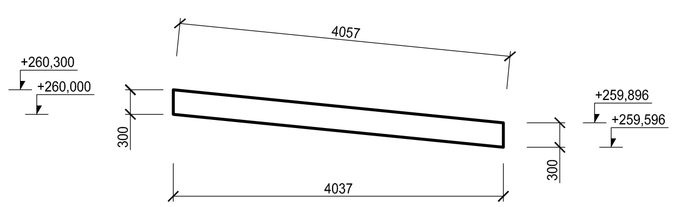**Stavební část - SO 031 211 - MOST 008**

stavební objekt

ČEPRO, a.s.
Dělnická 213/12
170 04 Praha 7

objednatel

spolupráce

Hněvčeves-Sovětice
místo stavby

Královehradecký
kraj

DIK
DOPRAVNĚ INŽENÝRSKÁ KANCELÁŘ
Bozděchova 1668, 500 02 Hradec Králové
tel : 495 219 036, 495 212 647, fax : 495 221 677
e-mail : dik@dik - hk.cz, http : www.dik-hk.cz

**VÝKRES TVARU - PŘECHODOVÉ DESKY**

| 1:50 | DSP + DZS |
|---|---|
| měřítko | stupeň |

| | | | |
|---|---|---|---|
| Ing. Jan Felgr<br>kontroloval | Ing. Jan Felgr<br>hlavní inženýr projektu | A011/15<br>číslo zakázky | **C.2.09** |
| Ing. Petra Müllerová<br>zodpovědný projektant | Ing. Jan Felgr<br>vedoucí projektant | 07/2015<br>datum | číslo přílohy |