



Izometrie rozvodu vody

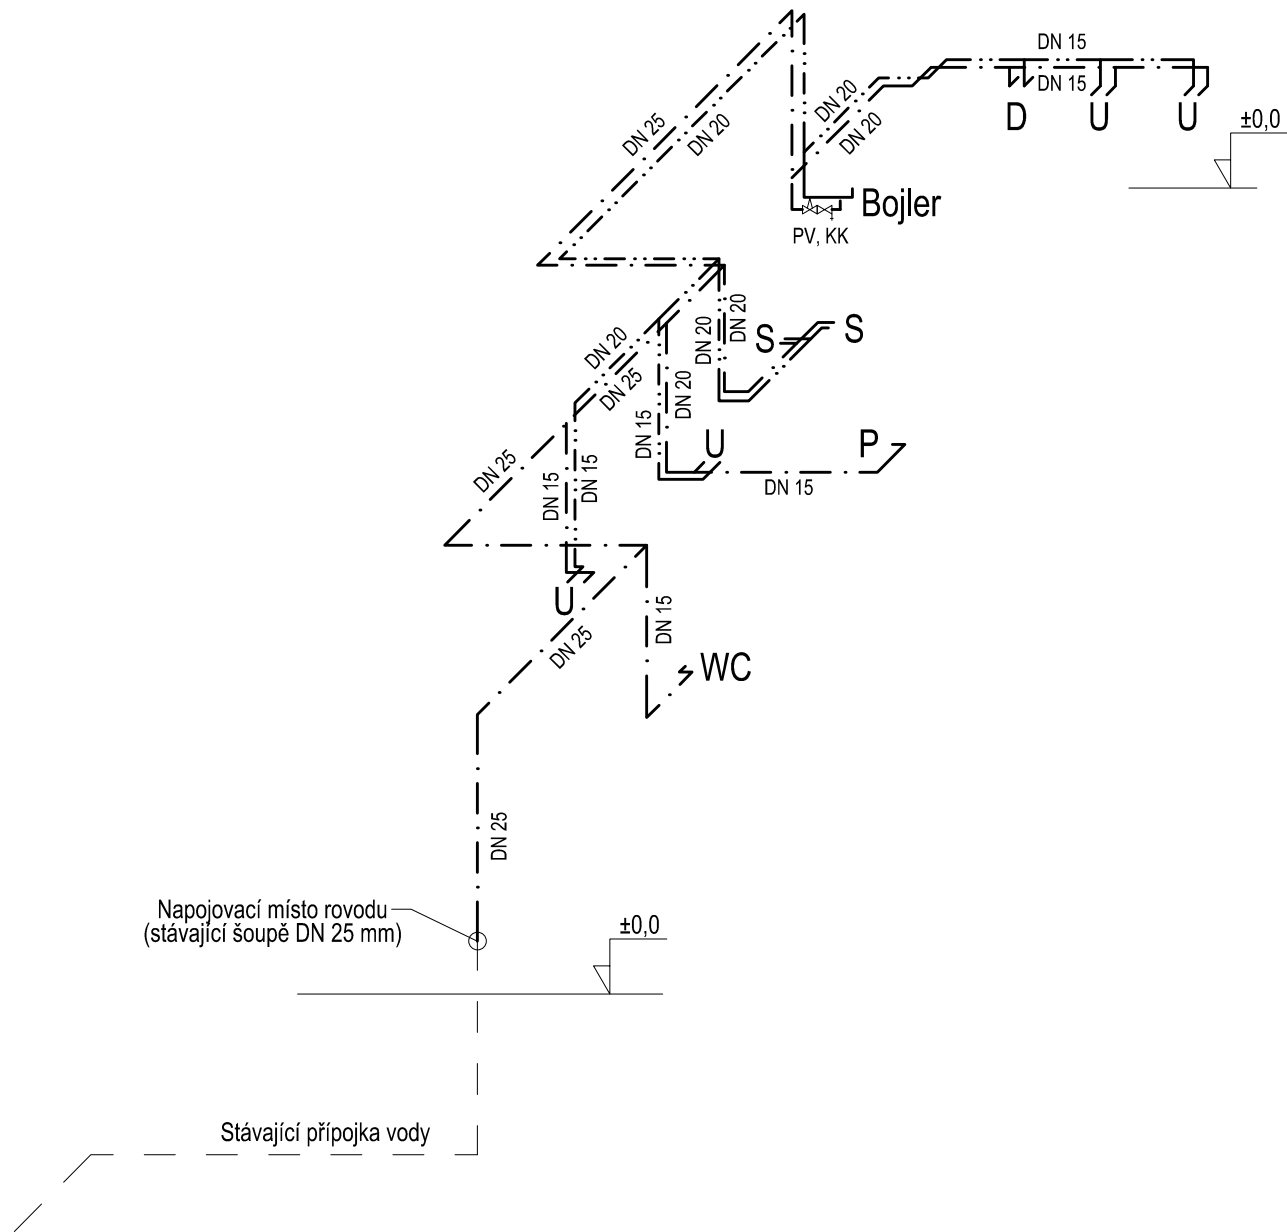

Půdorys rozvodu vody

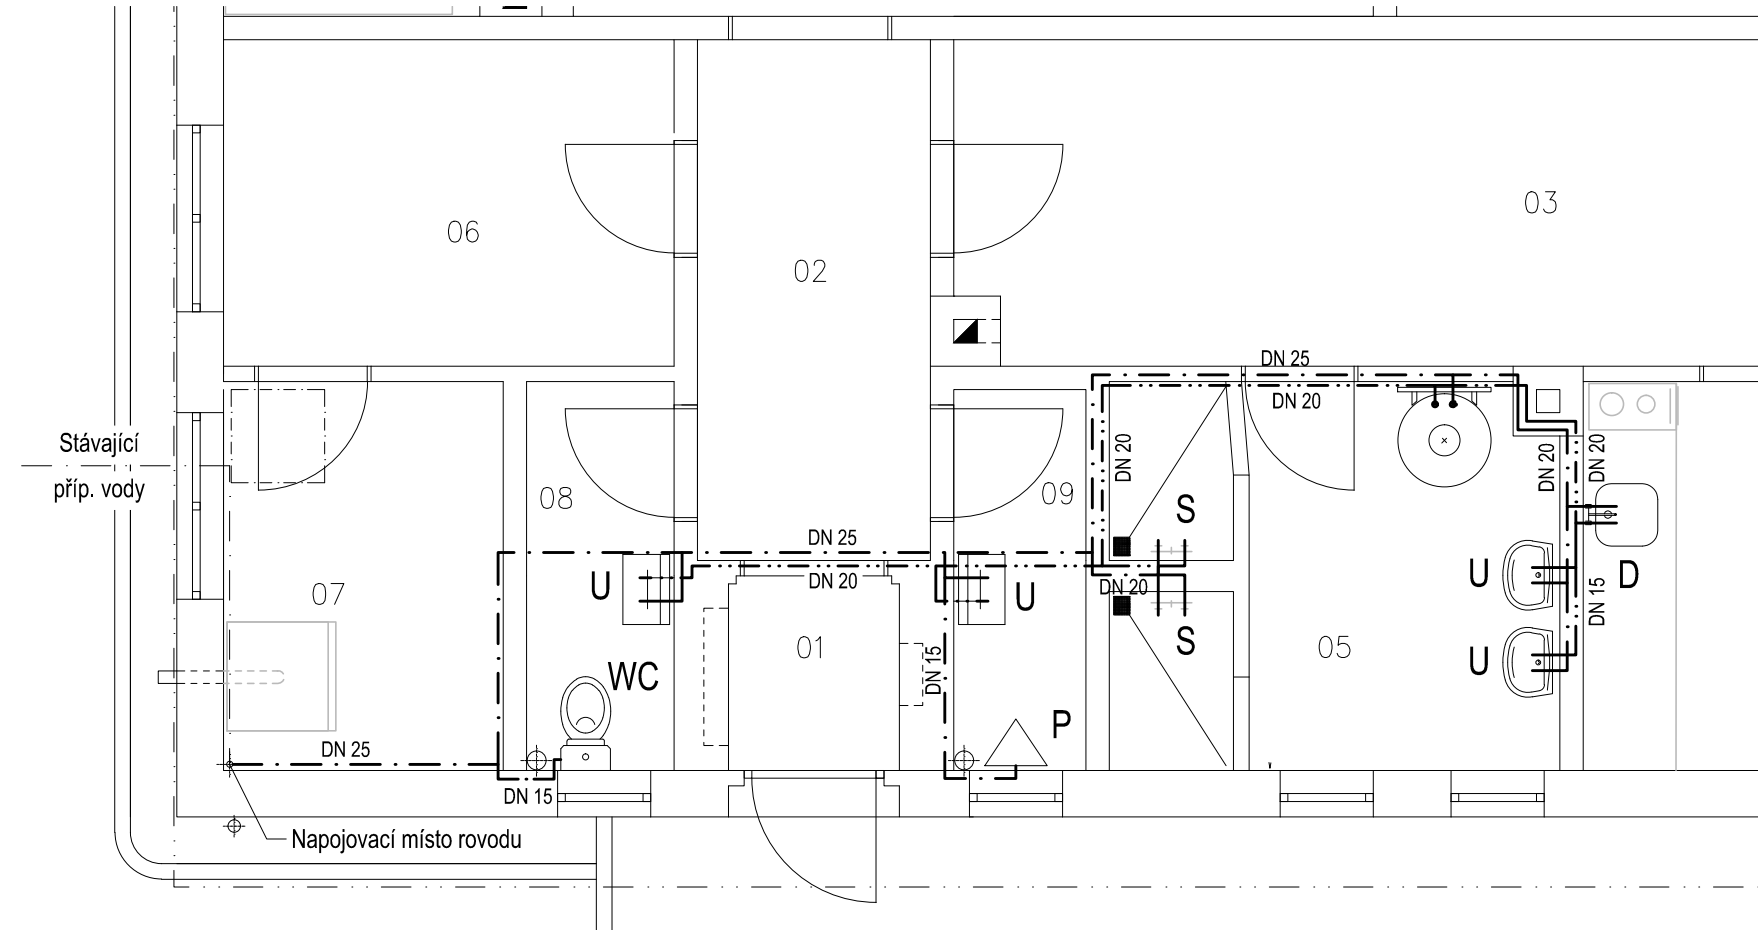


UNDER CHANGE

Legenda místností

Čís.	NÁZEV MÍSTNOSTI	PLOCHA V m ²	DRUH PODLAHY	POZNÁMKA
01	ZÁDVEŘÍ	1,32	KERAMICKÁ DLAŽBA	STÁVAJ. KERAM. SOKL v=100
02	CHODBA	4,95	PVC	STÁVAJ. SOKLOVÝ LEM
03	ŠATNA	16,40	PVC	STÁVAJ. SOKLOVÝ LEM
04	KUCHYŇKA	9,88	PVC	STÁVAJ. SOKLOVÝ LEM
05	SPRCHY	6,86	KERAMICKÁ DLAŽBA	NOVÁ KERAM.OBKLAĐ v=2000(1800)
06	ŠATNA	6,09	PVC	STÁVAJ. SOKLOVÝ LEM
07	TECHNICKÁ MÍSTNOST	4,41	KERAMICKÁ DLAŽBA	STÁVAJ. KERAM. OBKL. v=2000
08	WC	2,30	KERAMICKÁ DLAŽBA	NOVÁ KERAM. OBKL. v=2000
09	WC	2,70	KERAMICKÁ DLAŽBA	NOVÁ KERAM. SOKL v=100
10	DENNÍ MÍSTNOST	20,19	PVC	STÁVAJ. SOKLOVÝ LEM
11	ŘÍDÍCI MÍSTNOST	9,65	PVC	STÁVAJ. SOKLOVÝ LEM
12	DÍLNA	21,37	CEM. POTĚR + NÁTĚR NOVÁ	SOKLÍK v100 NÁTĚREM

Celkový půdorys

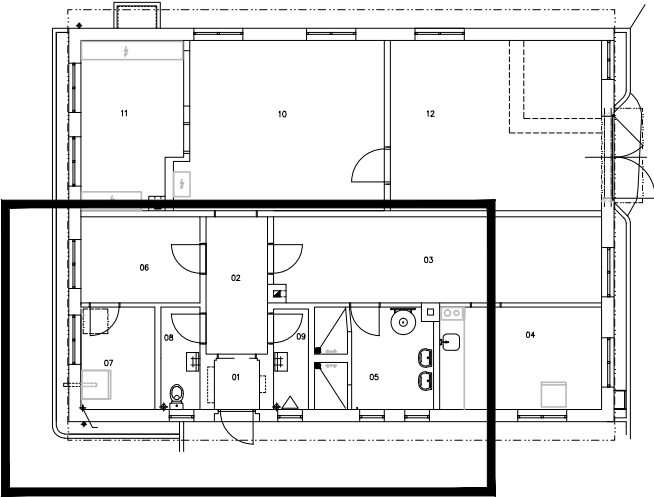

REV.	DATUM	POPIS ZMĚNY	VYPRACOVAL

INVESTOR / OBJEDNATEL : ČEPRO a.s., Loukov			<div>PIK s.r.o.</div> <div>Na Hrázi 781 / 15</div> <div>750 02 Přerov I - Město</div> <div>Czech Republic</div> <div>Tel. +420 581 288 111</div> <div>Web . www.pik.cz</div> <div>Email. : pik@pik.cz</div> <div></div>		
HIP :		Ing. Borovička Jiří			
VYPRACOVAL :		KONTROLOVAL :			SCHVÁLIL :
Ing. Mainuš Michal		Ing. Borovička Jiří			Ing. Šimanský Jan
<div>AKCE : Útulek blokařů - úprava obj. 140</div> <div>ČÁST : D1. Dokumentace stavebního nebo inž. objektu</div> <div>SO/PS : SO140. Útulek blokařů</div> <div>PROF. DÍL : 04. Zdravotně technické instalace</div> <div>PŘÍLOHA : Půdorys rozvodu vody</div>					
			ZAKÁZK. ČÍSLO :	15076	
			DATUM :	10 / 2015	
			STUPEŇ :	DPS	
			FORMÁT :		
			MĚŘÍTKO :	1:50	
			MÍSTO :	Loukov	
Č. PARÉ :		ARCH. ČÍSLO : 15076-DPS-D1-SO140-04-03-001			