



BEZPEČNOSTNÍ PŘELIV – PODÉLNÝ ŘEZ M 1:100

PŘÍČNÝ ŘEZ PŘEP. PRAHEM M 1:50

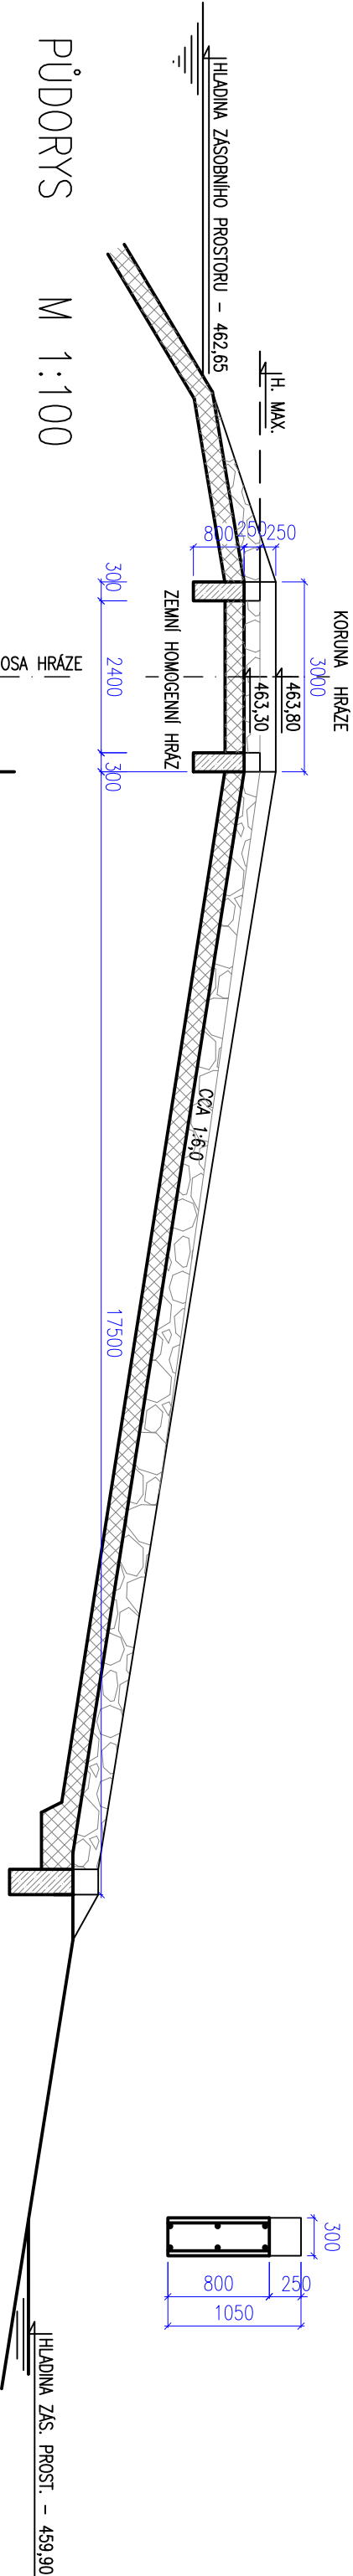

PŮDORYS M 1:100

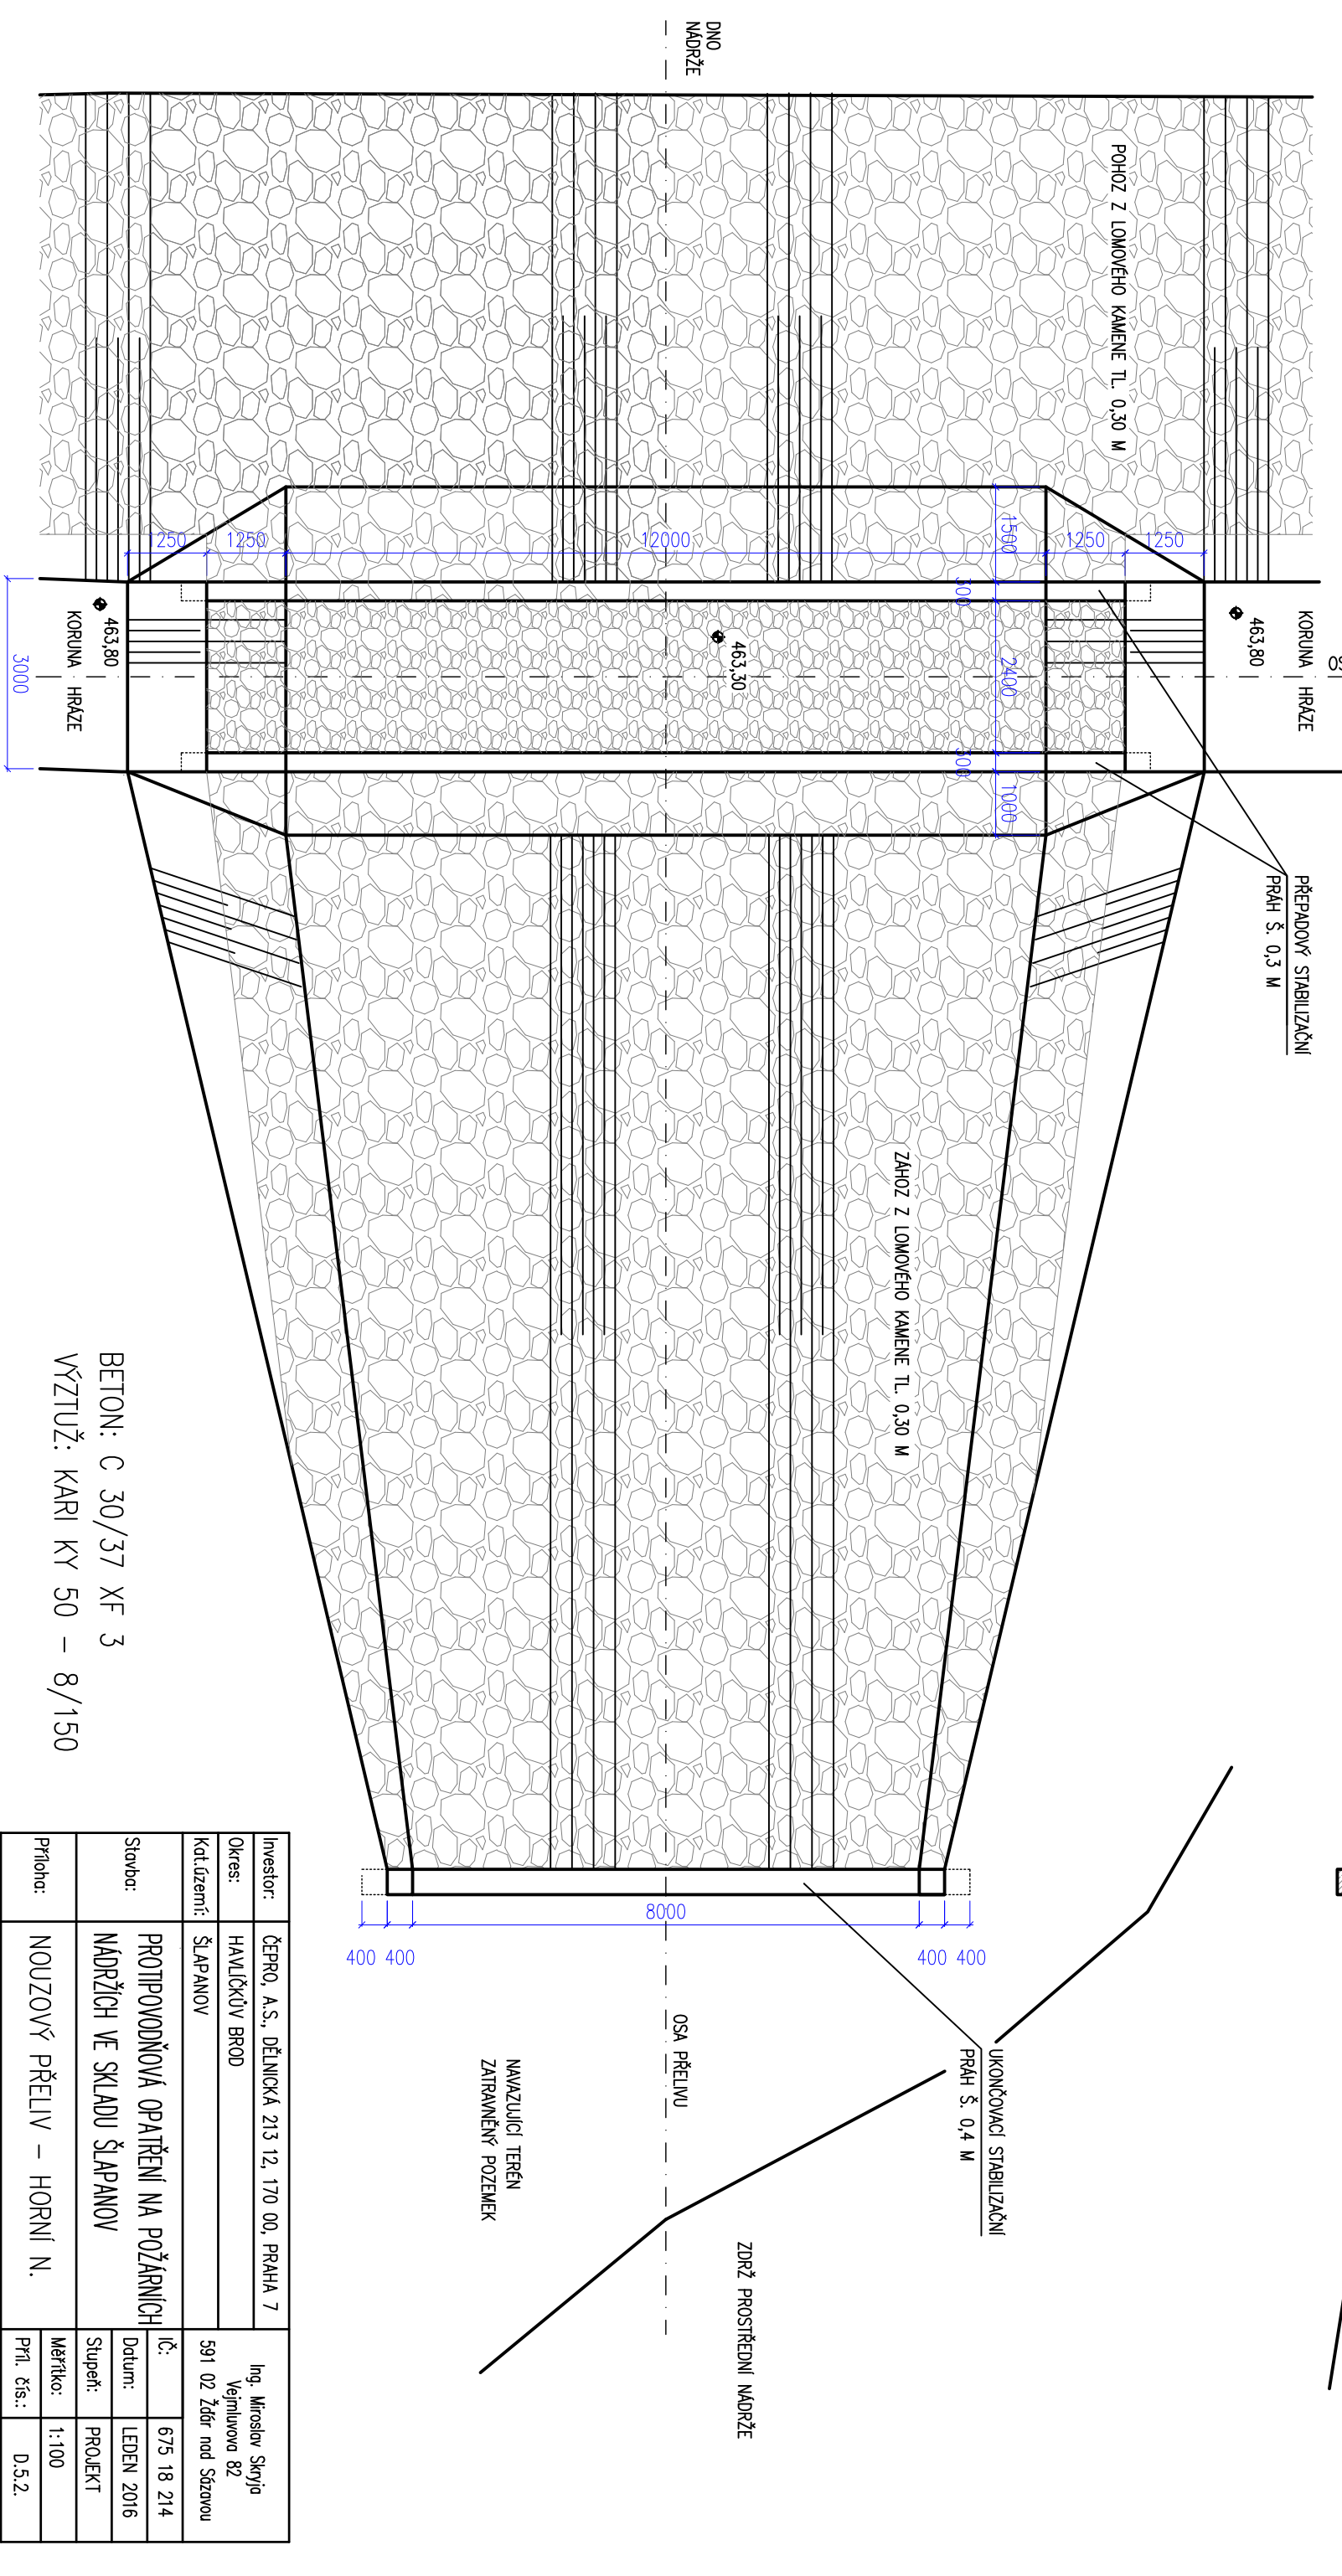

BETON: C 30/37 XF 3
VÝZTUŽ: KARI KY 50 – 8/150

Investor:		Ing. Miroslav Skryja	
Okres:		Vejmiluvova 82	
Katastrální území:		591 02 Žďár nad Sázavou	
Stavba:		PROTIPOVODŇOVÁ OPATŘENÍ NA POŽÁRNÍCH NADRŽÍCH VE SKLADU ŠLAPANOV	
Průloha:		NOUZOVÝ PŘELIV – HORNÍ N.	
Číslo:		675 18 214	
Datum:		LEDEN 2016	
Stupeň:		PROJEKT	
Měřítko:		1:100	
Průl. čísla:		D.5.2.	