




ŘEZ A – A' M 1:50

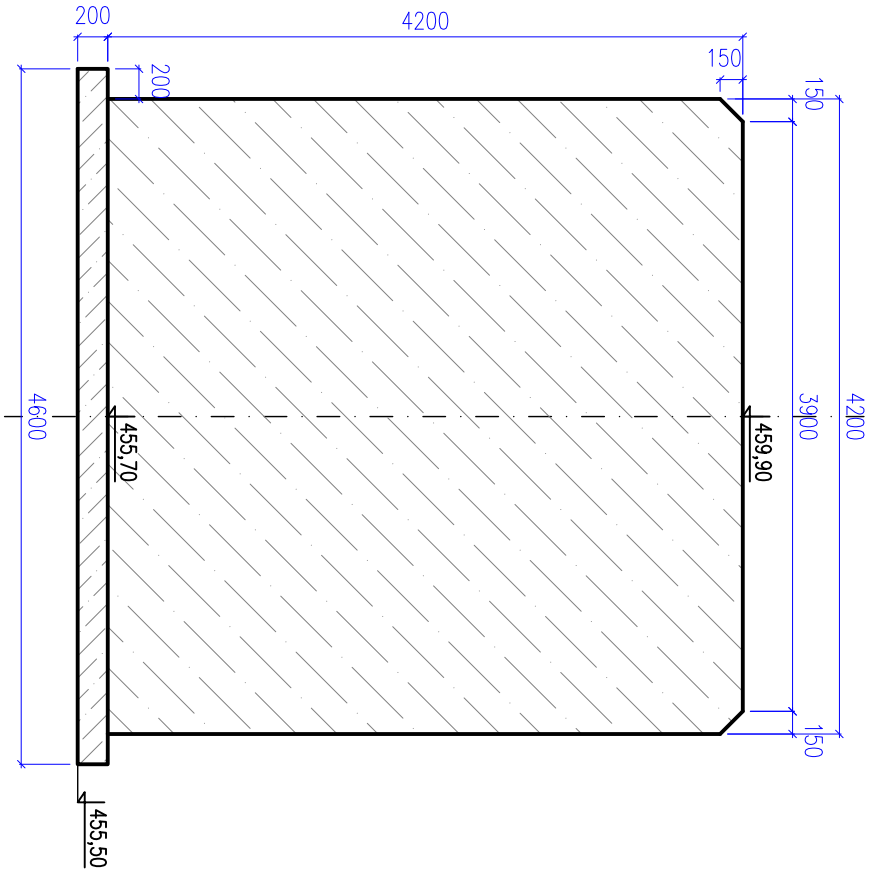


ŘEZ B – B' M 1:50

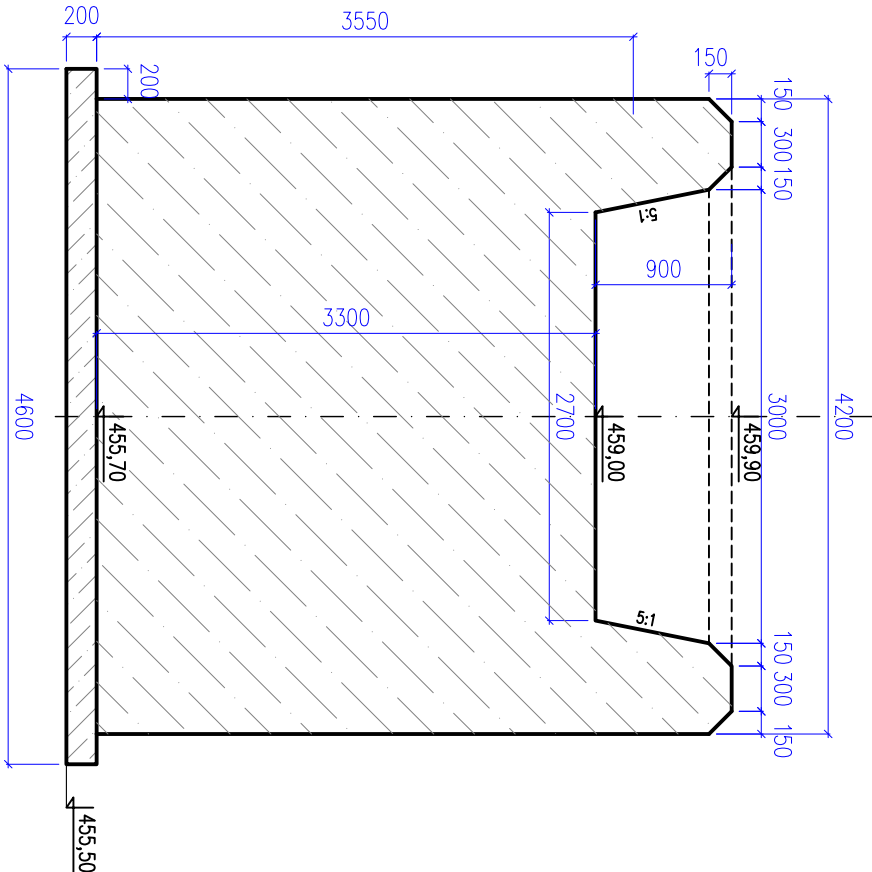


ŘEZ G – G' M 1:50

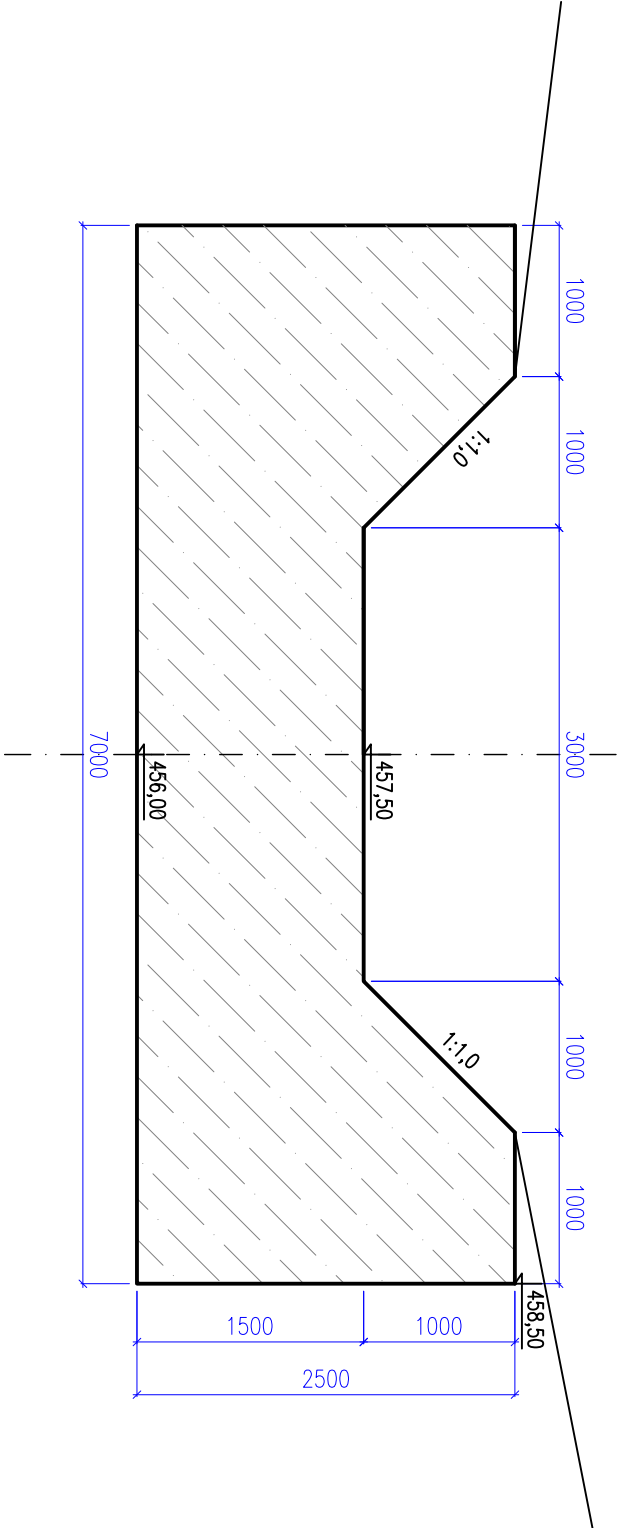


ŘEZ C – C' M 1:50

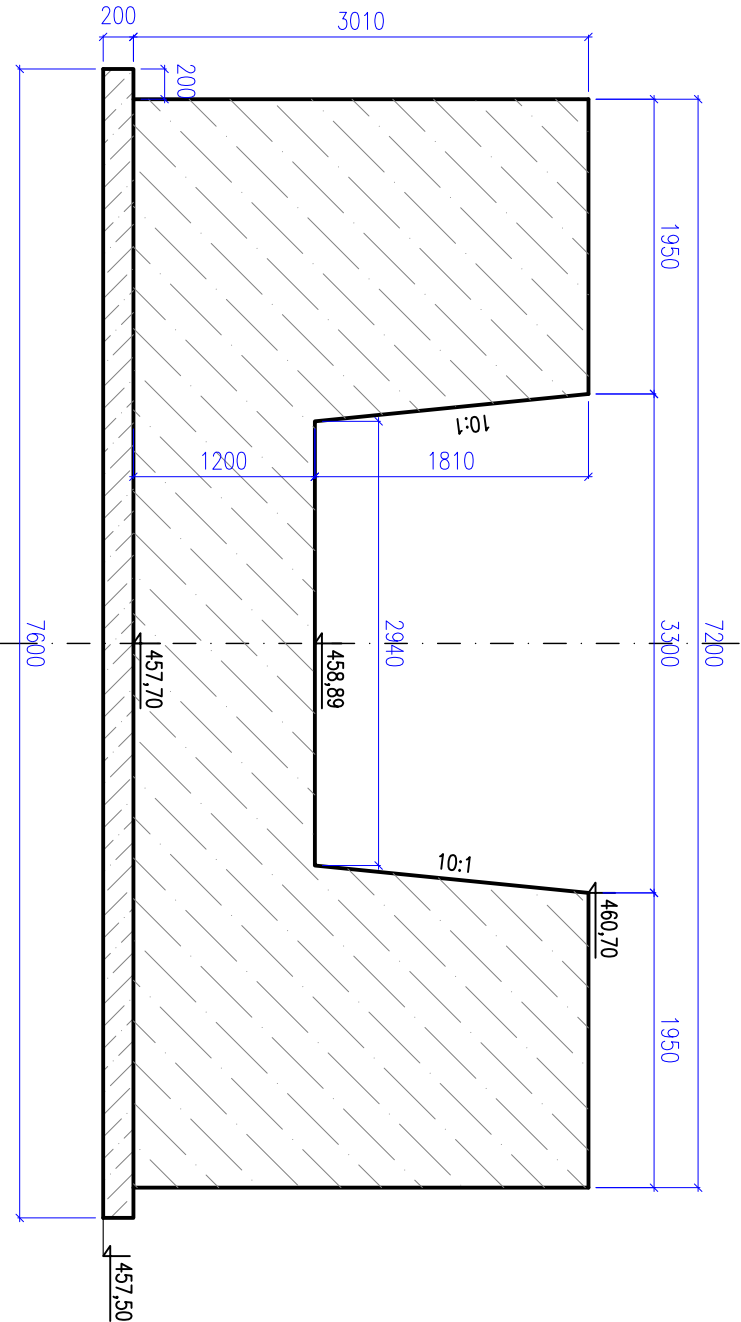


ŘEZ D – D' M 1:50

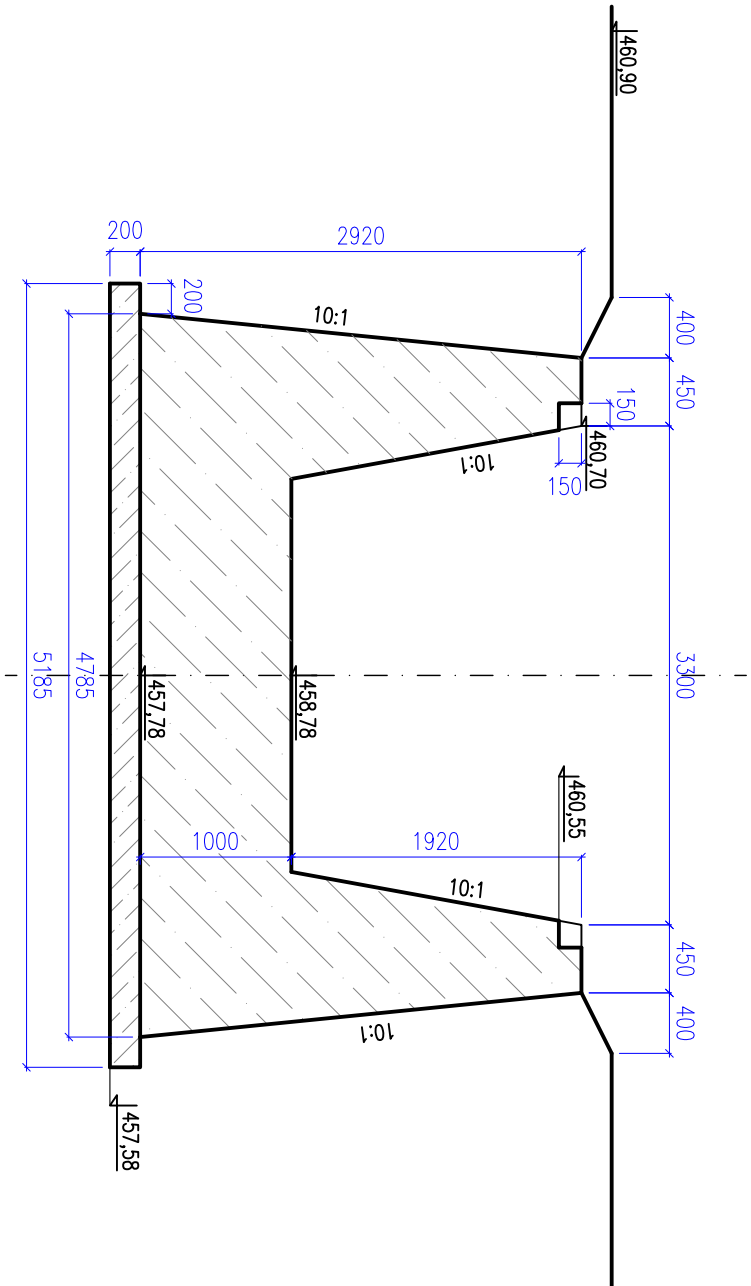


ŘEZ H – H' M 1:50

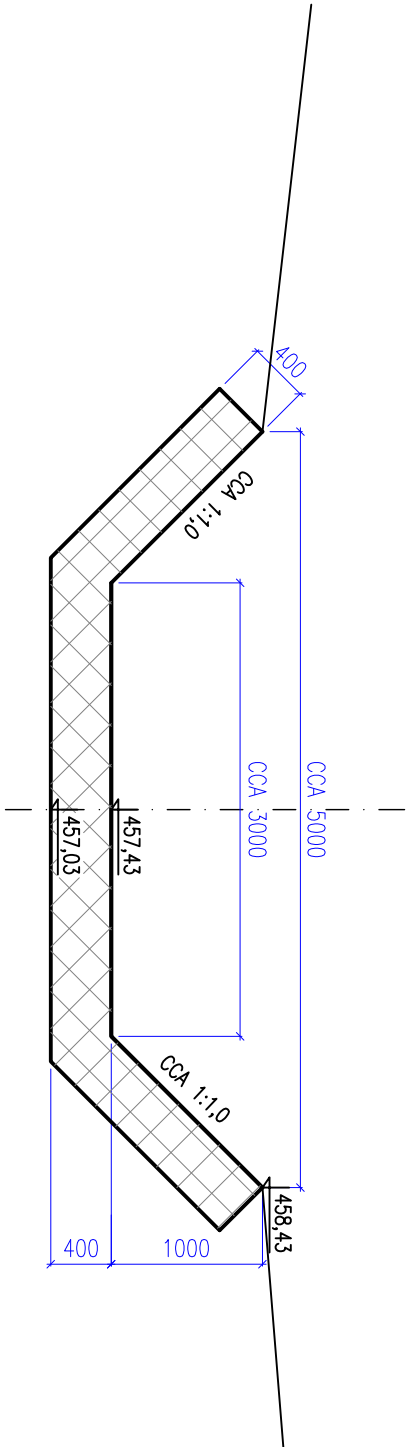

ŘEZ E – E' M 1:50

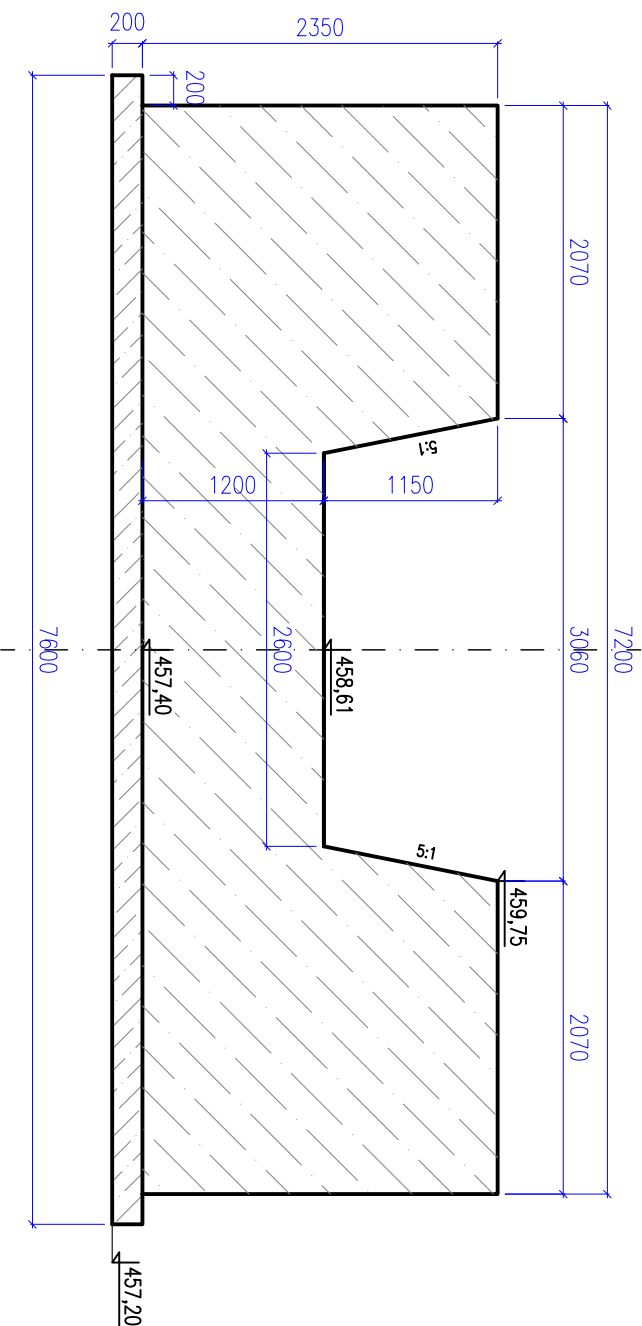

ŘEZ F – F' M 1:50

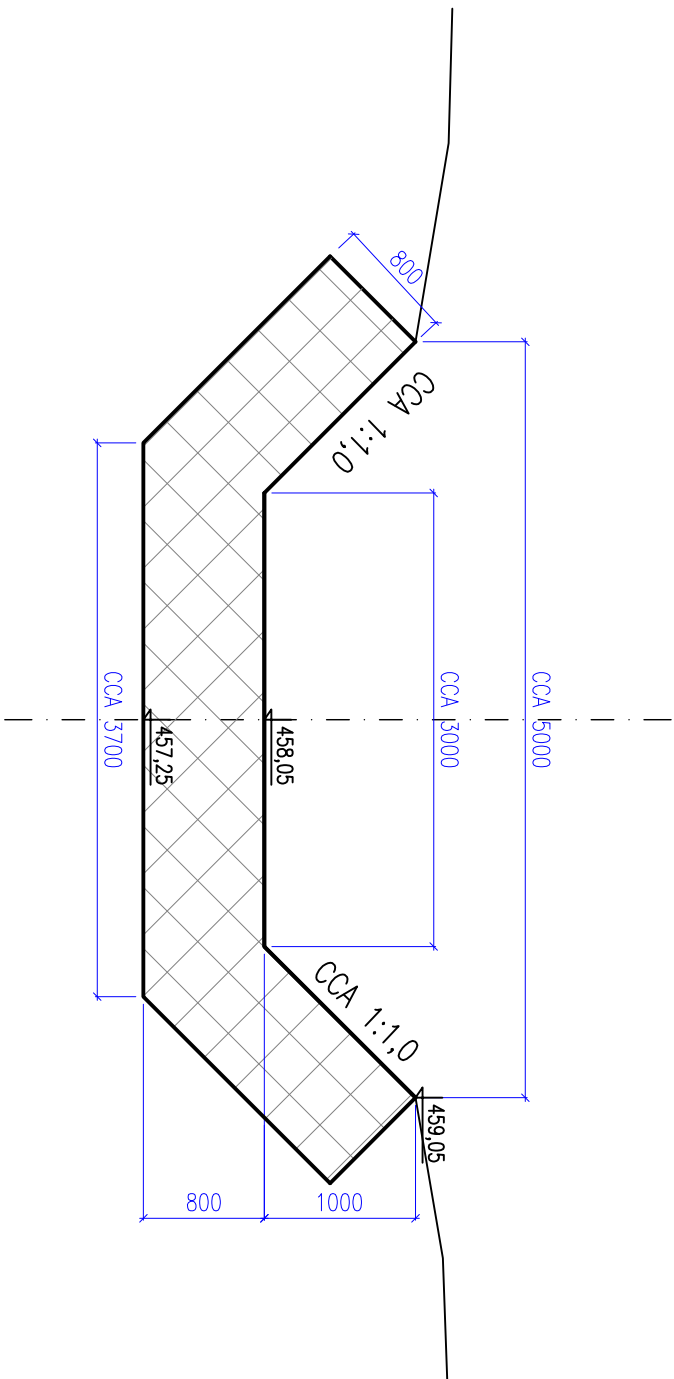

Investor:	ČERPO, A.S., DĚLNICKÁ 213 12, 170 00, PRAHA 7	Ing. Miroslav Štrajg
Okres:	HAVLÍČKŮV BROD	Věrníkova 82
Kat.území:	ŠLAPANOV	591 02 Ždár nad Sázavou
Stavba:	PROTIPOVODŇOVÁ OPATŘENÍ NA POŽÁRNÍCH MADRŽÍCH VE SKLADU ŠLAPANOV	Č.: 675 18 214
		Datum: LEDEN 2016
		Stupeň: PROJEKT
Příloha:	PŘÍLOHÉ ŘEZY PŘELIVU A ODPADU – PROSTŘEDNÍ N.	Měřítko: 1:25
		Průl. čis.: D.4.11.