



SPODNÍ VÝPUŠŤ – PODÉLNÝ ŘEZ M 1:100

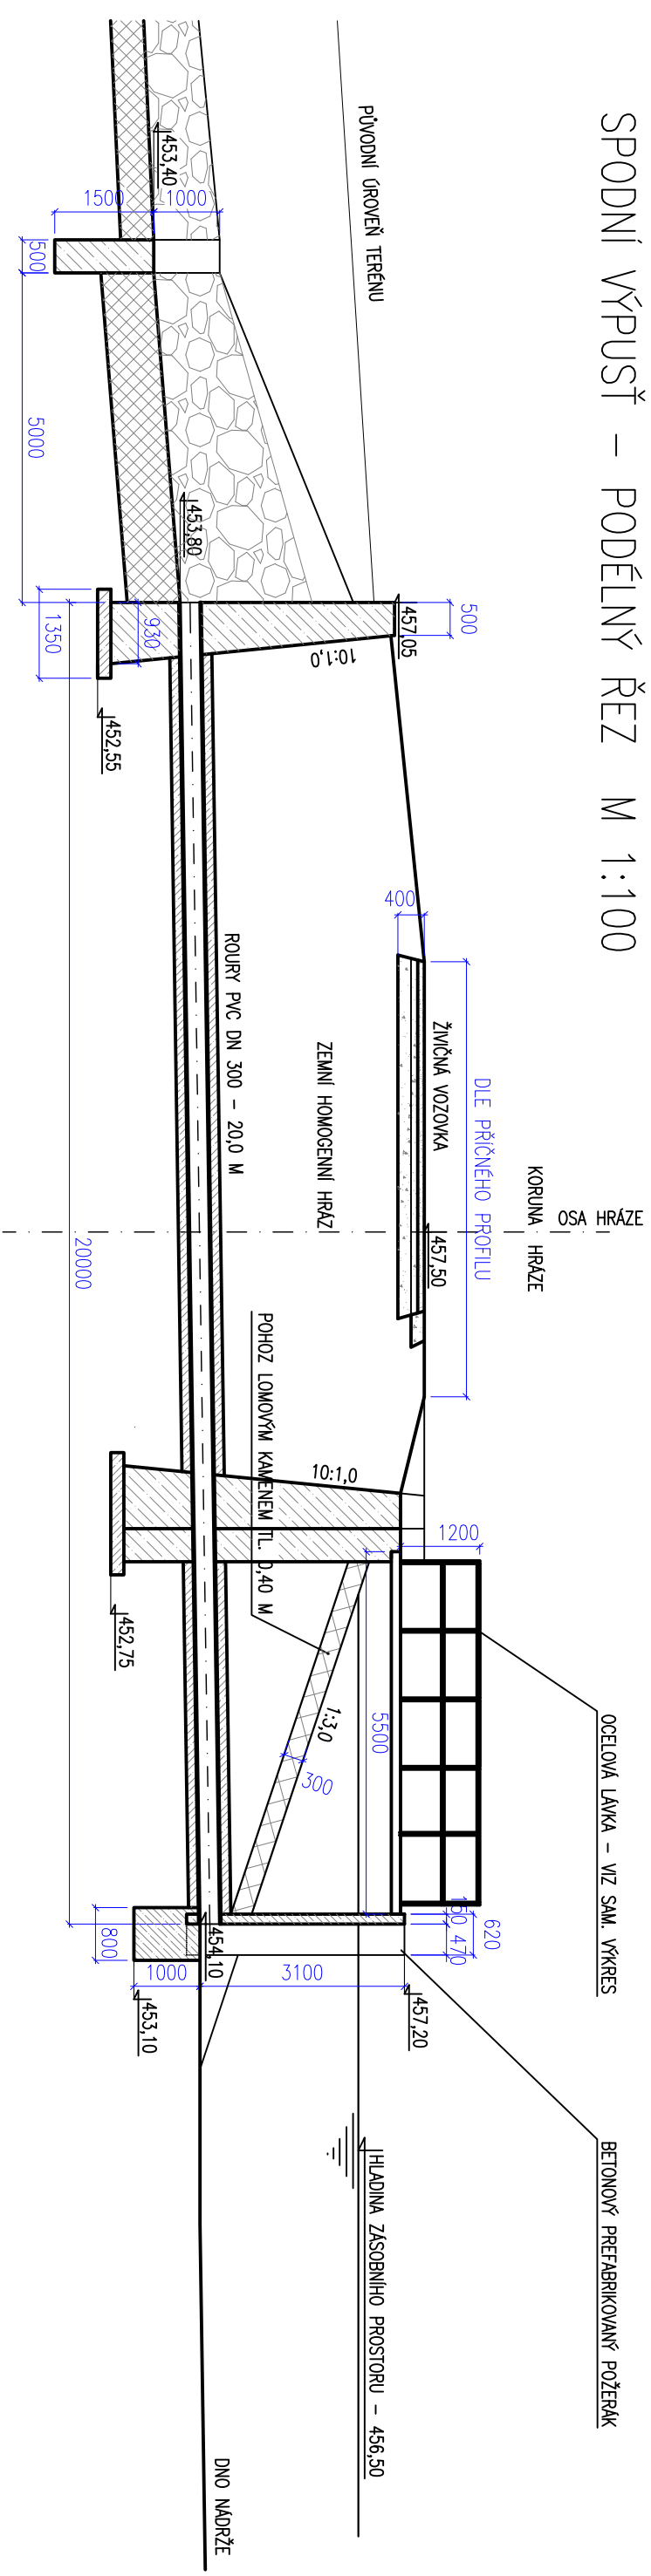

PUDORYS M 1:100

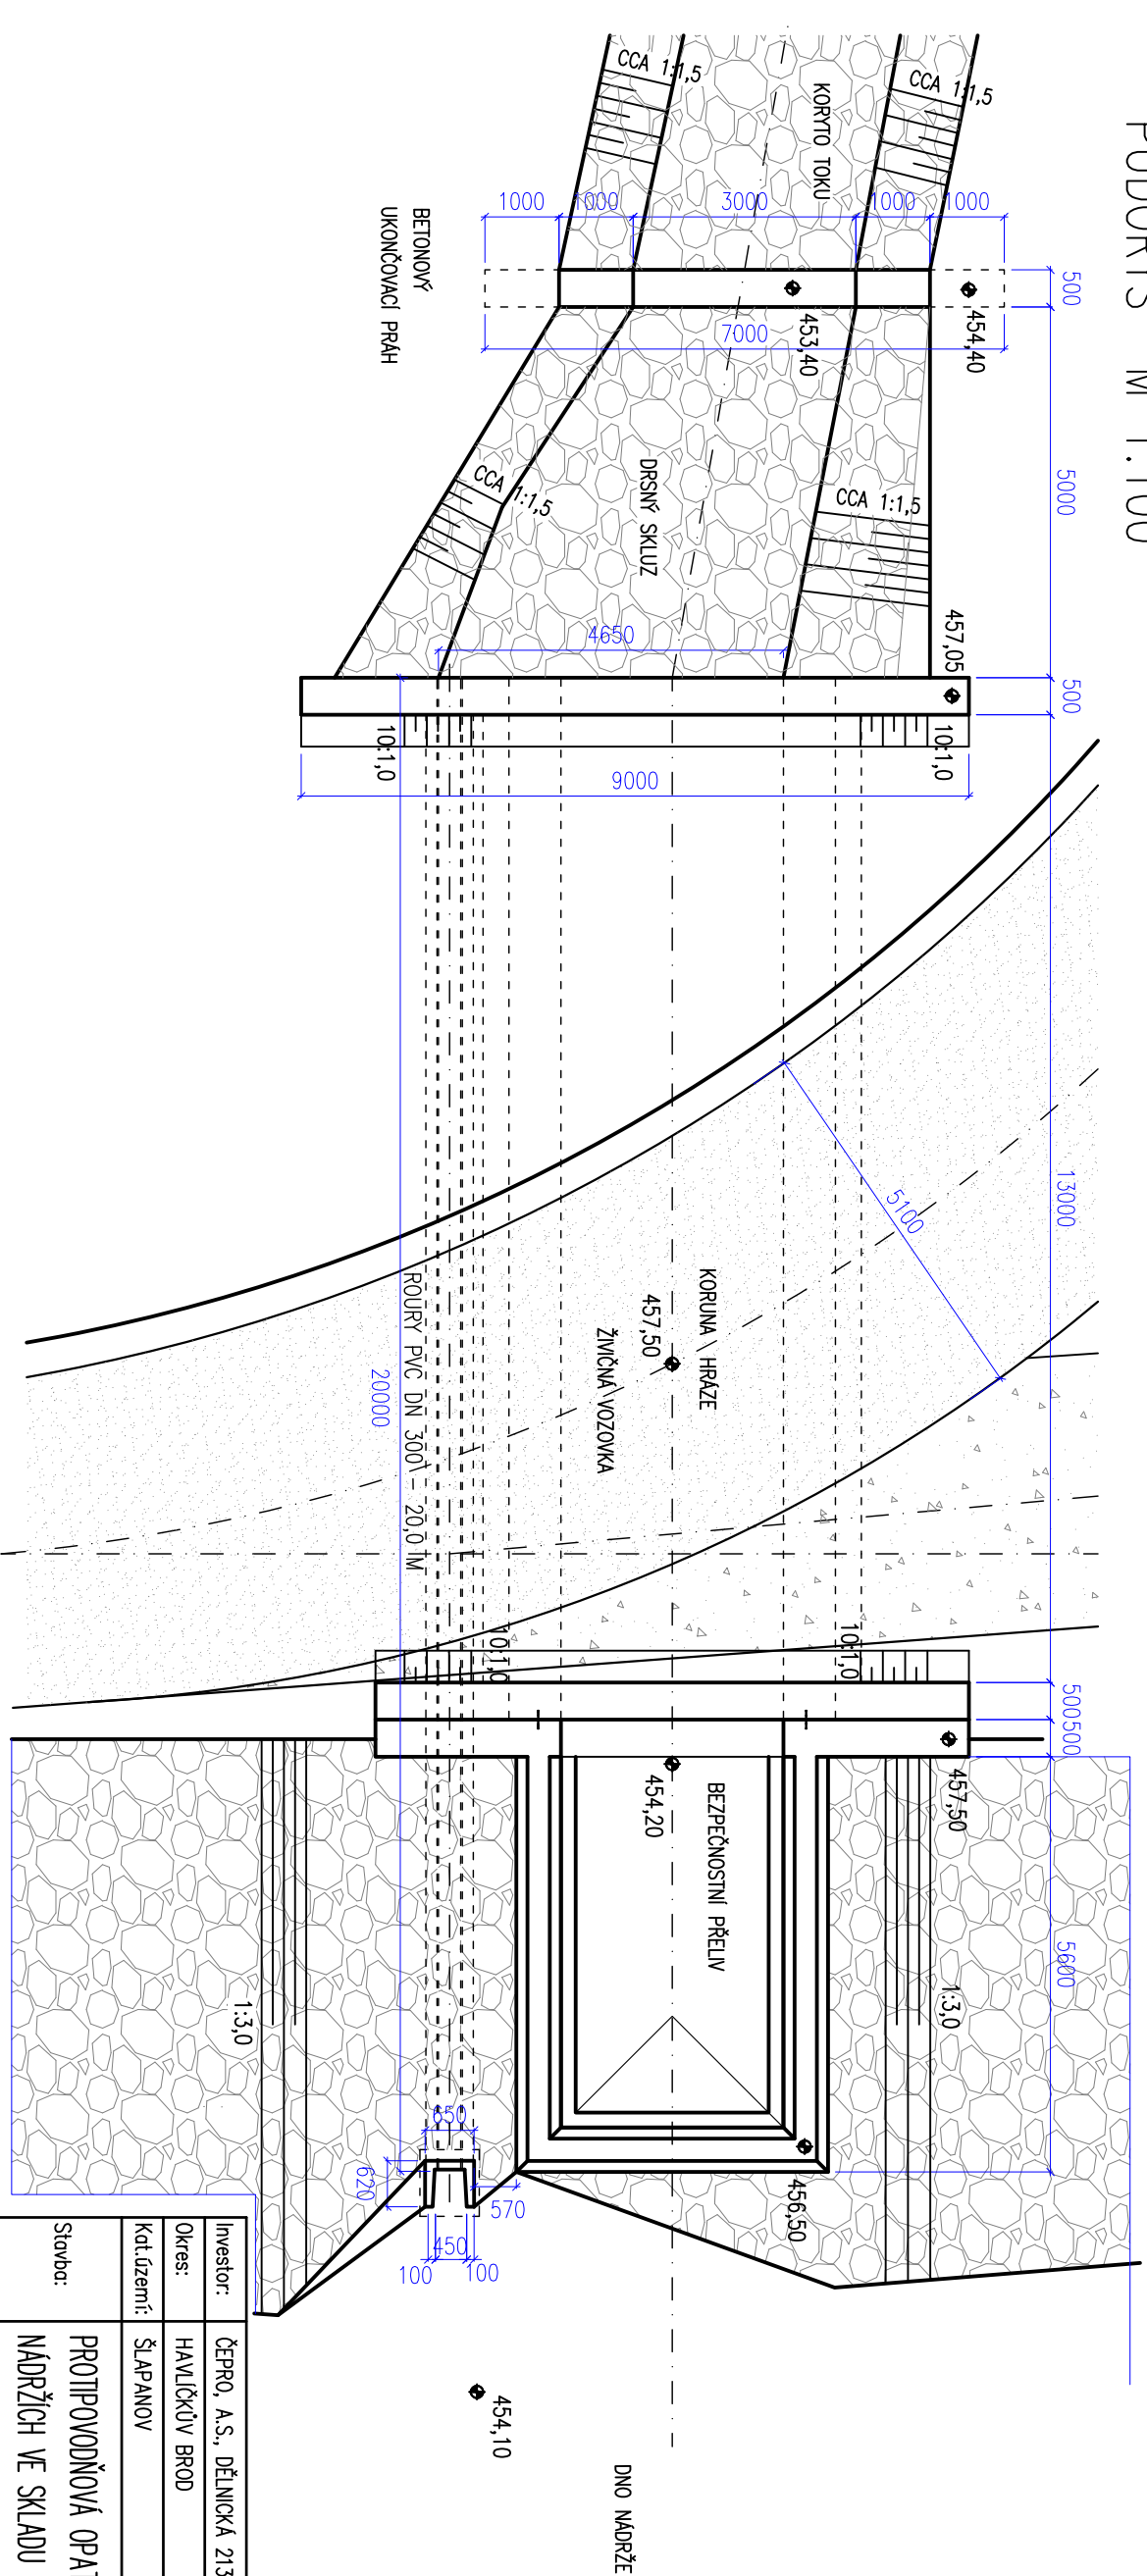

Investor:	ČEPRO, A.S., DĚLNICKÁ 213 12, 170 00, PRAHA 7	Ing. Miroslav Skryja Vejmiluvova 82	
Okres:	HAVALČKŮV BROD	591 02 Žďár nad Sázavou	
Kat.území:	ŠLAPANOV	IČ:	6 75 18 214
Stavba:	PROTIPOVODNOVÁ OPAŘENÍ NA POŽÁRNÍCH MÁRŽÍCH VE SKLADU ŠLAPANOV	Datum:	LEDEN 2016
		Stupeň:	PROJEKT
		Měřítko:	1:100
Průloha:	VYPOUŠTĚCÍ ZAŘÍZENÍ – DOLNÍ N.	Pril. čís.:	D.3.7.