


SCHVÁLENÝ DOKUMENT

Revize/Rev. v.	Datum/Date	Předmět revize/Revision Subject	Vypracoval/Designed by


Investor/Client	ČEPRO, a. s.				
Objednatel/Customer	VAE Controls, s.r.o.				
Název akce/Project	Rekonstrukce objektu 360 ve skladu Šlapanov				
Zak. číslo/Project No.	21097-4	Datum/Date	06/2024	Č. obj./ Cust. No.	
Místo stavby/Location	Sklad Šlapanov				
Stupeň PD/PD Stage	Dokumentace pro výběr zhotovitele				

Vypracoval/Designed by	Ing. Martinů Pavel		18.06.2024	Projektová org. / Project Company PIK s. r. o. Na Hrázi 781 /15 750 02 Přešov Tel: +420 518 288 111 Web: www.pik.cz	
Kontroloval/Checked by	Ing. Hromádka Radovan				
Schválil/Approved by	Ing. Šimanský Jan				
HIP/Manager	Pazdera Michal				

Část/Part	D. Dokumentace objektů a technických a technologických zařízení
Podčást/Subsection	D2. Dokumentace technických a technologických zařízení
SO/PS_CO/PU	PS 360
Profesní díl/Professions	03. ASŘ + MaR
Prof. část/ Prof. Part	

Název/Title	KOMUNIKAČNÍ SCHÉMA – SO360	
Číslo kopie/Copy No.	Archivní č. /Archival No. 21097-4-DVZ-D-D2-PS360-03-302	Číslo revize / Rev. No. 0

Tento dokument je majetkem společnosti PIK s. r. o. Nesmí být použit a kopírován třetí osobou nebo jí předán, či jinak s ním nakládáno bez výslovného písemného souhlasu odpovědného zástupce společnosti. This document is property of PIK s. r. o. It is strictly prohibited to use, copy or hand over to any third party or otherwise dispose without explicit written permission of company commission agent.

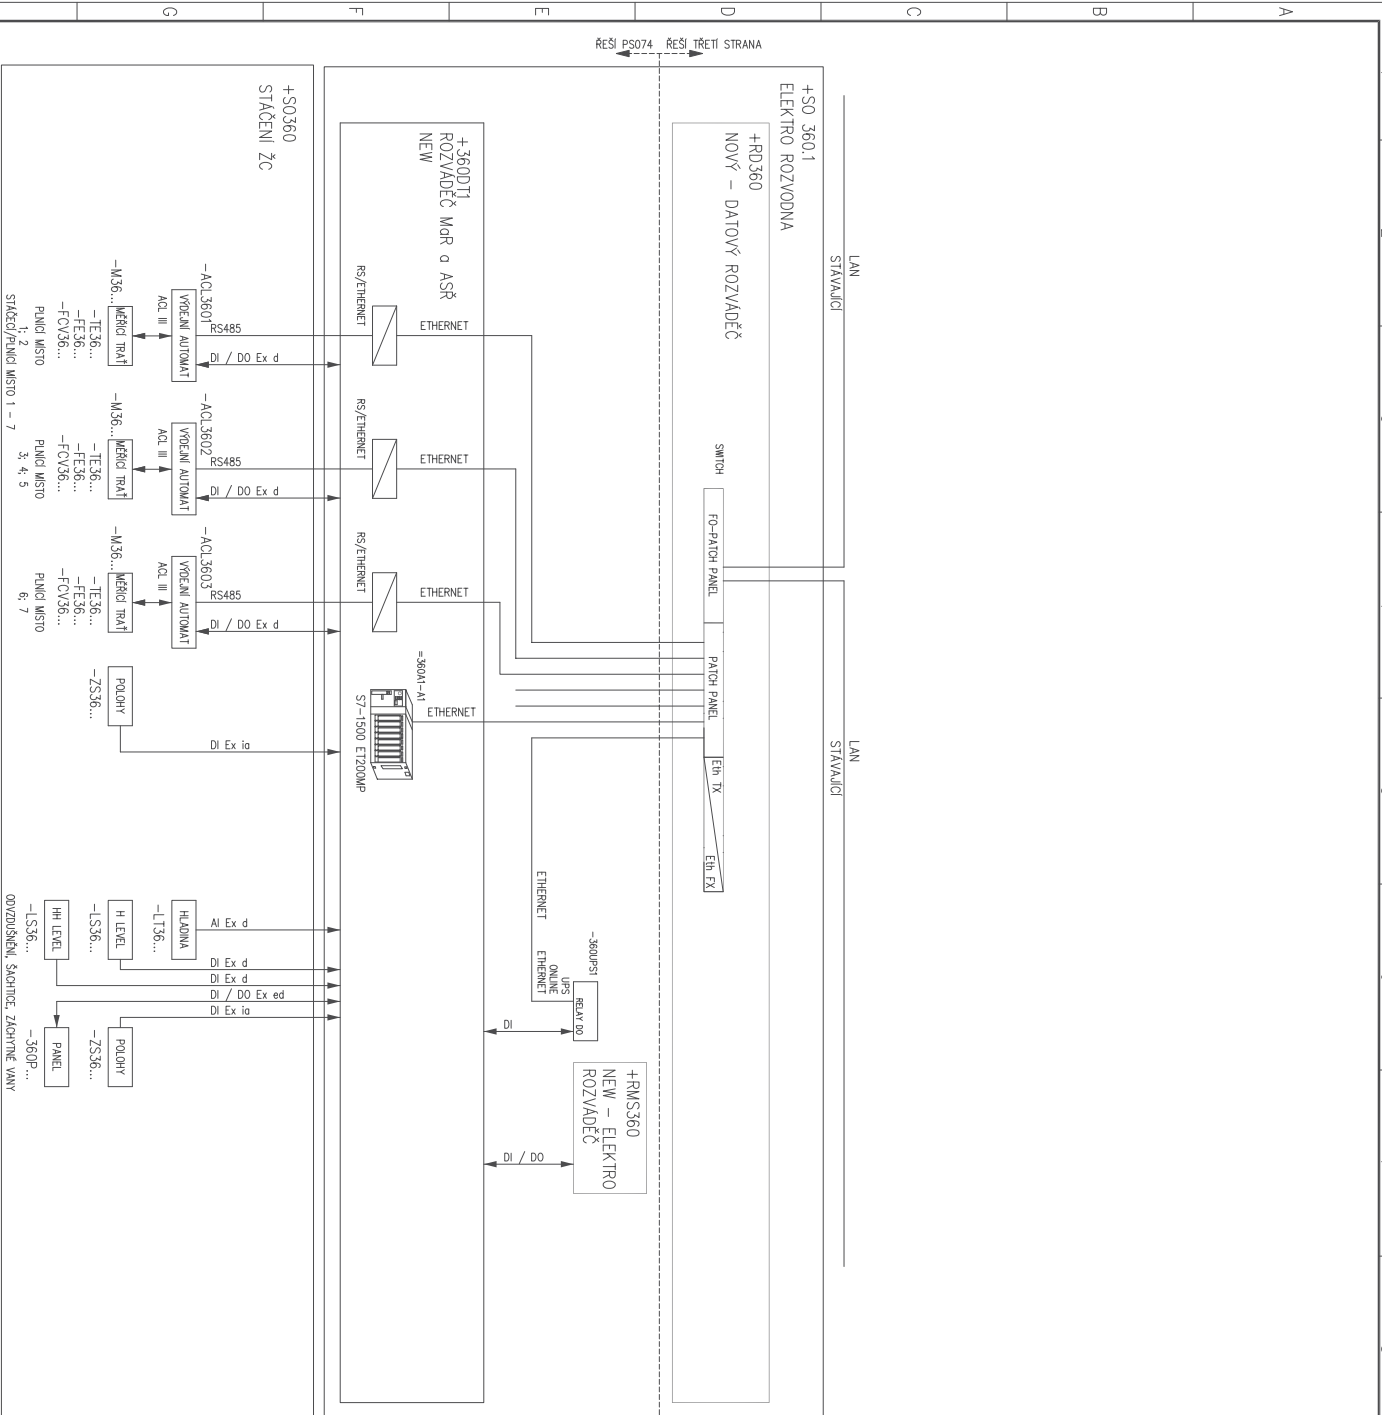

ŘEŠÍ PS074 ŘEŠÍ TŘETÍ STRANA

SCHVÁLENÝ DOKUMENT

Investor/Client	ČEPKO, a. s.	Objednatel/Customer	VAE Controls, s.r.o.	Název akce/Project	Rekonstrukce objektu 360 ve skladu Šlapanov	Zak. číslo/Project No.	21097-4	Datum/Date	06/2024	Č. obj./Cust. No.	
Stupeň PD/pro Stage	Sklad Šlapanov	Místo stavby/Location	Sklad Šlapanov	Vypracoval/Designed by	Ing. Martin Pávek	Kontroloval/Checked by	Ing. Hromádka Radovan	Schválil/Approved by	Ing. Šimánek Jan	HP Manager	Pazdrea Michal

Číslo/Section	D. Dokumentace objektu a technických a technologických zařízení	Podčást/Subsection	PS 360	SO/PS, CO/PU	Profesní díl/prof. part	03. ASŘ a MaŘ	Profesní část/prof. section	Profesní část/prof. section
---------------	---	--------------------	--------	--------------	-------------------------	---------------	-----------------------------	-----------------------------

Název/Title	Komunikační schéma - SO360	Měřítko Scale	Formát Size	Číslo kópie Copy No.	Archivní číslo/archive No.	21097-4-DVZ-D-DZ-PS360-03-302	Číslo revize Revision No.	0
-------------	----------------------------	---------------	-------------	----------------------	----------------------------	-------------------------------	---------------------------	---

