




DISPOZICE STÁČIŠTĚ - ČÁST 1  
M 1:50

 

DISPOZICE STÁČIŠTĚ - ČÁST 2  
M 1:50

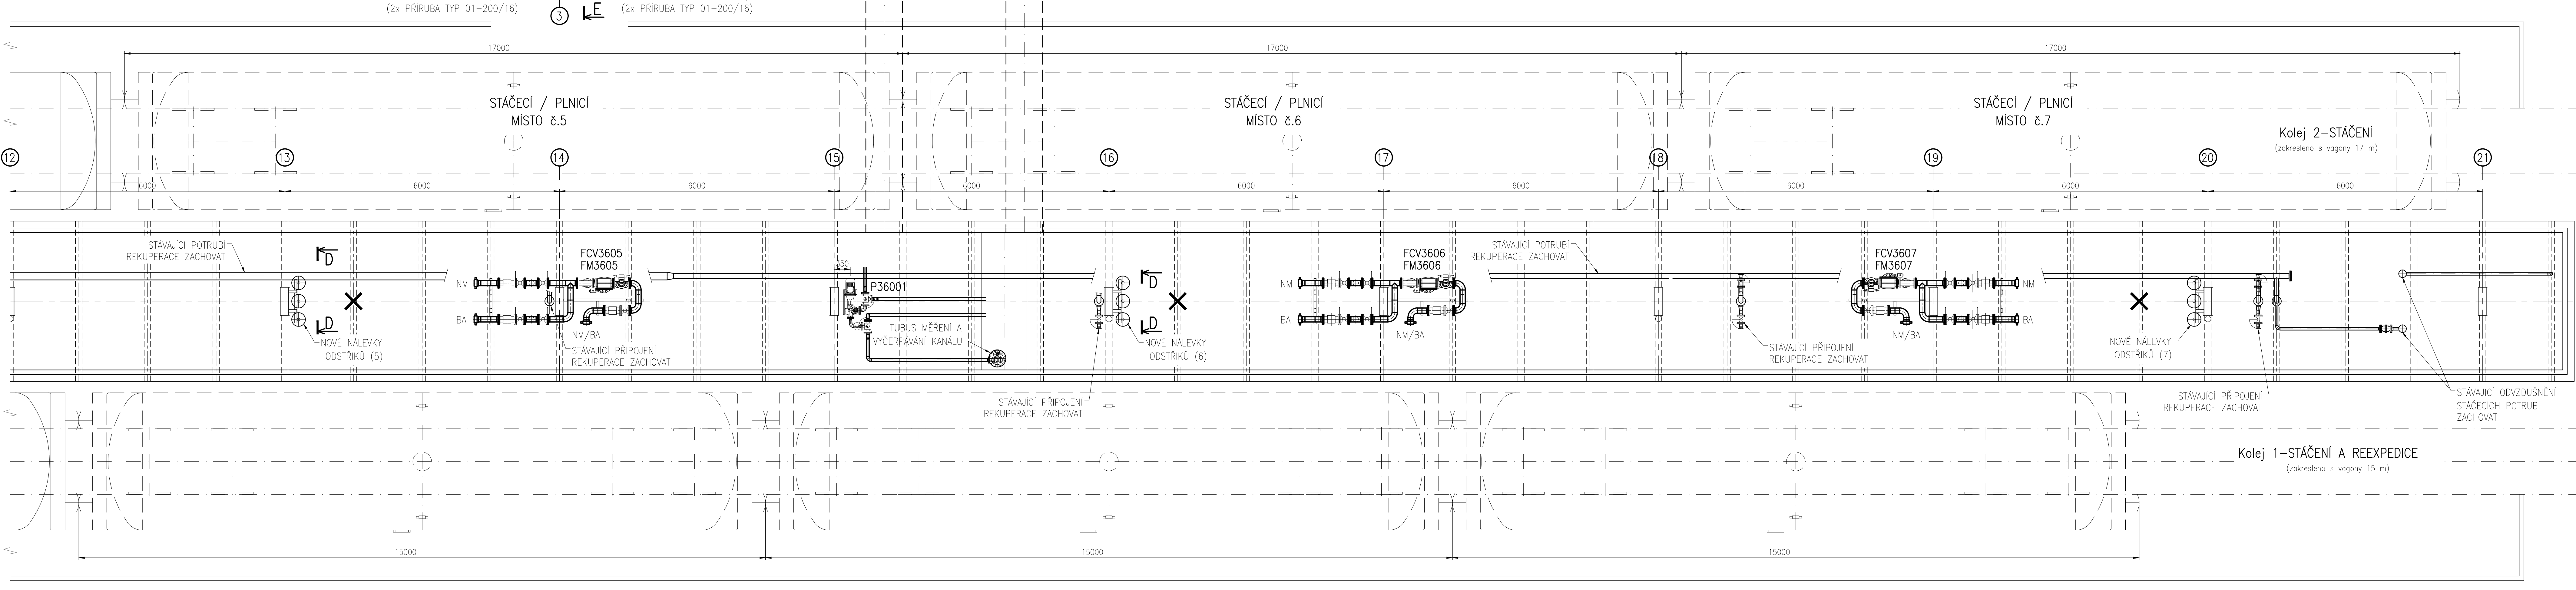

ŘEZ E-E  
PŘELOŽKA REKUPERAČE  
M 1:25

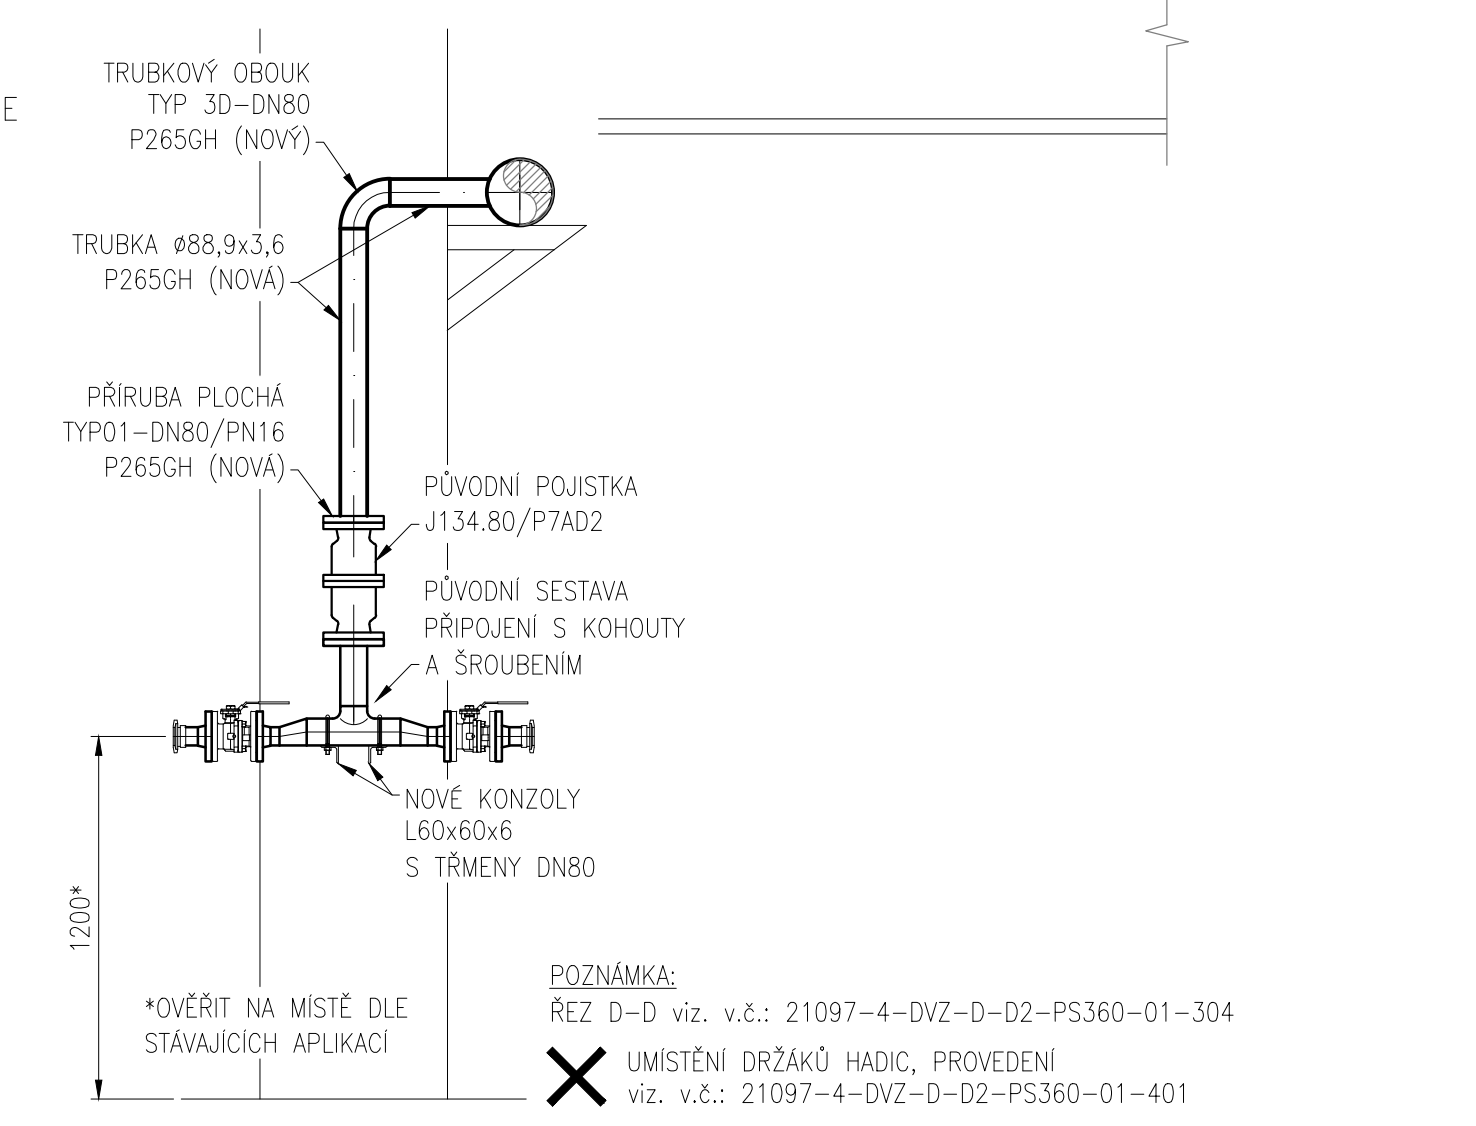

SCHVÁLENÝ DOKUMENT

Revize/Rev.	Datum/Date	Předmět revize/Description		Vypracoval/Designed by
Investor/Client ČEPKO, s. r. o.				
Objednatel/Customer VAE Controls, s. r. o.				
Název akce/Project Rekonstrukce objektu 360 ve skladu Šlapanov				
Zak. číslo/Project No.	21097-4	Datum/Date	06/2024	Č. obj./Cust. No.
Stupeň PD/PO Stage Dokumentace pro výběr zhotovitele				
Místo stavby/Location Sklad Šlapanov				
Vypracoval/Designed by Ing. Soňa Miloslav				
Kontroloval/Checked by Pándera Michal				
Schválil/Approved by Ing. Simanýš Jan				
NPP/Manager Pándera Michal				
Část/Section D. Dokumentace objektů a technických a technologických zařízení				
Podčást/Subsection D2. Dokumentace technických a technologických zařízení				
SO/PS_CO/PU PS360				
Profesní díl/Prof. part 01. Strojní technologická část				
Profesní část/Prof. section				
Název/Title OBJ. 360 - DISPOZICE STÁČIŠTĚ				
Mřítko Scale 1:50	Formát Size A4/A4	Číslo kopie Copy No. 21097-4-DVZ-D-D2-PS360-01-303		Číslo revize Revision No. 0