


SCHVÁLENÝ DOKUMENT

Revize/Rev. v.	Datum/Date	Předmět revize/Revision Subject	Vypracoval/Designed by


Investor/Client	ČEPRO, a. s.				
Objednatel/Customer	VAE Controls, s.r.o.				
Název akce/Project	Rekonstrukce objektu 360 ve skladu Šlapanov				
Zak. číslo/Project No.	21097-4	Datum/Date	06/2024	Č. obj./ Cust. No.	
Místo stavby/Location	Sklad Šlapanov				
Stupeň PD/PD Stage	Dokumentace pro výběr zhotovitele				


Vypracoval/Designed by	Ing. Martinů Pavel		18.06.2024	Projektová org. / Project Company PIK s. r. o. Na Hrázi 781 /15 750 02 Přešov Tel: +420 518 288 111 Web: www.pik.cz	
Kontroloval/Checked by	Ing. Hromádka Radovan				
Schválil/Approved by	Ing. Šimanský Jan				
HIP/Manager	Pazdera Michal				


Část/Part	D. Dokumentace objektů a technických a technologických zařízení
Podčást/Subsection	D2. Dokumentace technických a technologických zařízení
SO/PS_CO/PU	PS 360
Profesní díl/Professions	03. ASŘ + MaR
Prof. část/ Prof. Part	

Název/Title		
KABELOVÉ SCHÉMA SO360		
Číslo kopie/Copy No.	Archivní č. /Archival No.	Číslo revize / Rev. No.
	21097-4-DVZ-D-D2-PS360-03-303	0


Tento dokument je majetkem společnosti PIK s. r. o. Nesmí být použit a kopírován třetí osobou nebo jí předán, či jinak s ním nakládáno bez výslovného písemného souhlasu odpovědného zástupce společnosti. This document is property of PIK s. r. o. It is strictly prohibited to use, copy or hand over to any third party or other wise dispose without explicit written permission of company commission agent.

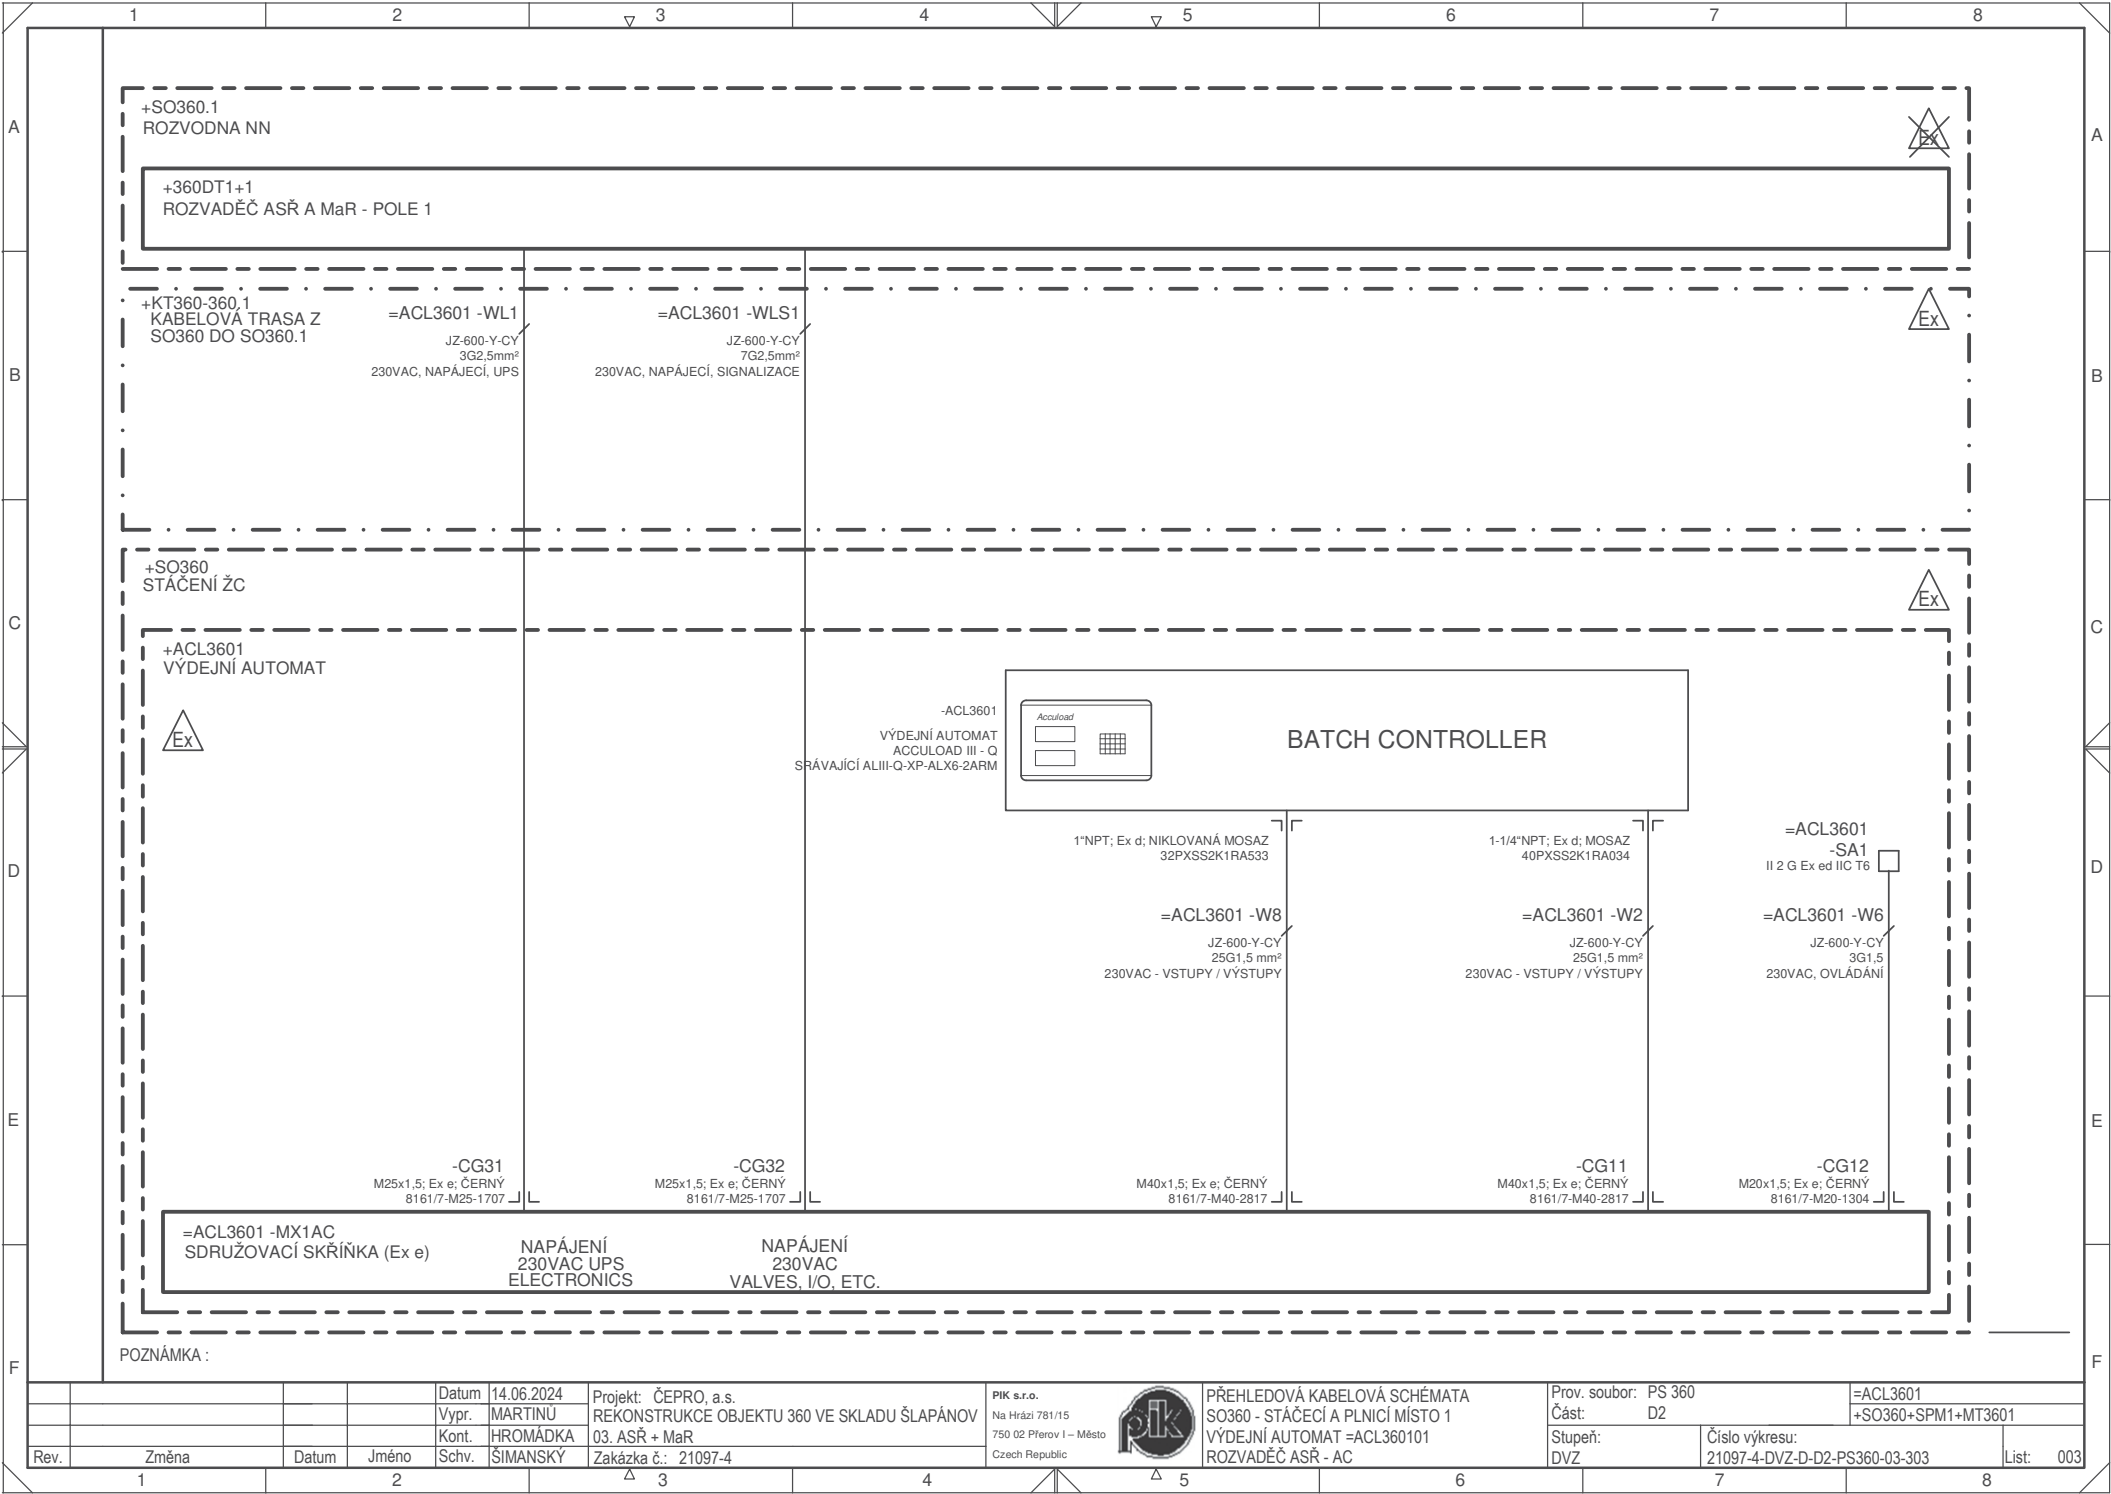

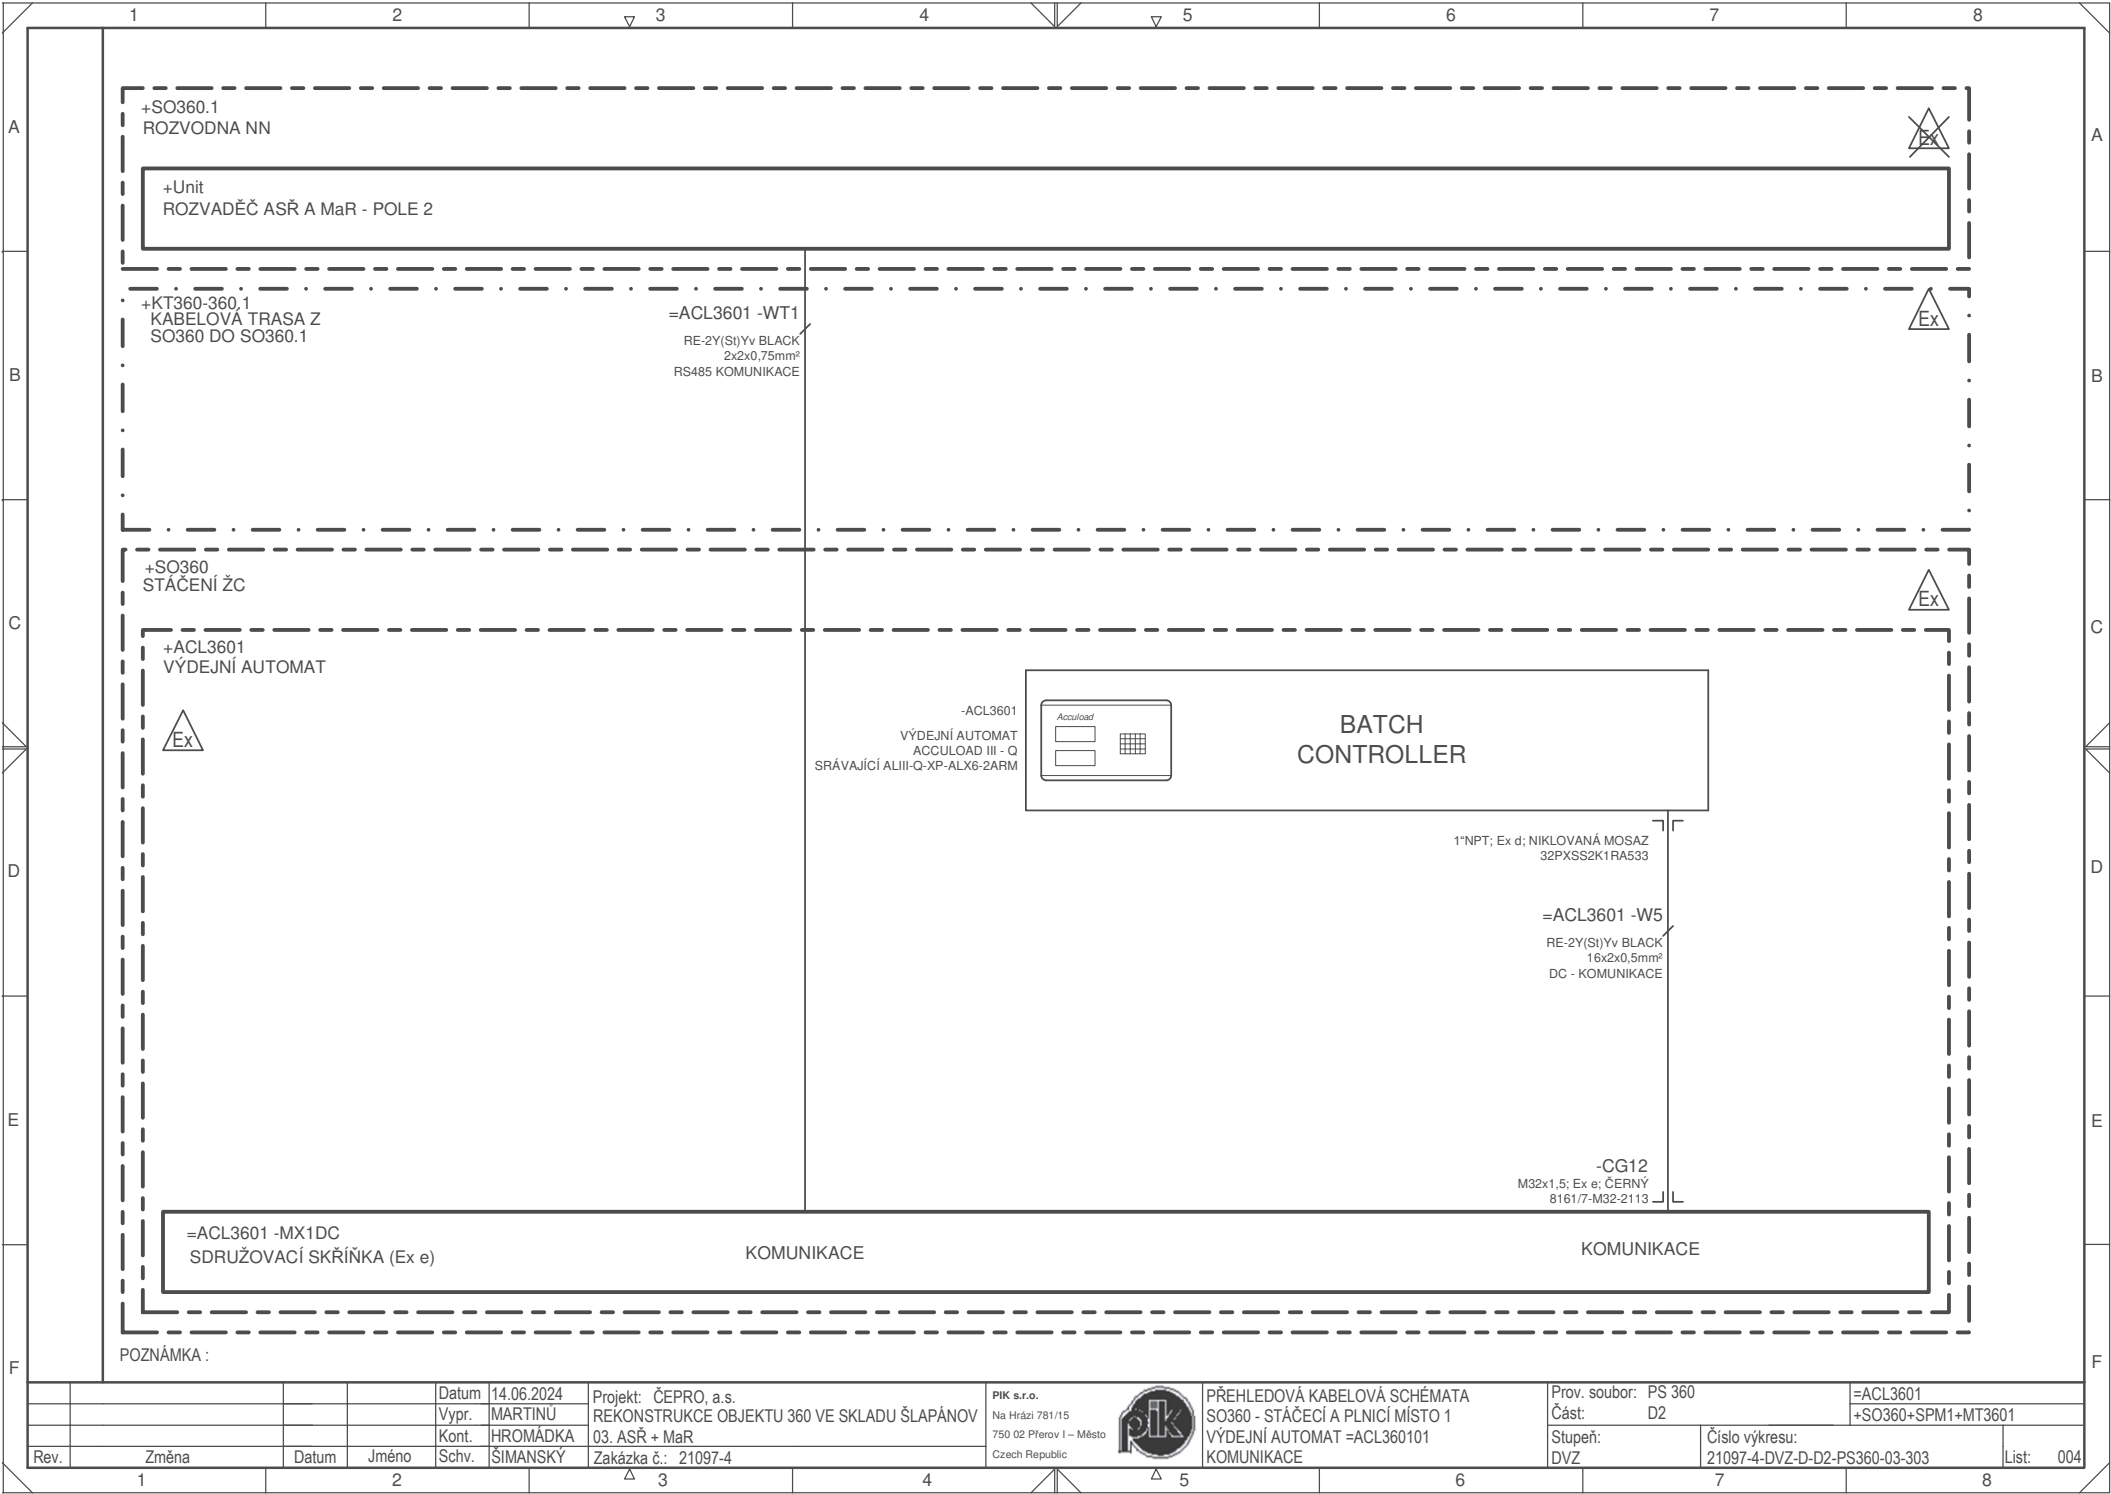

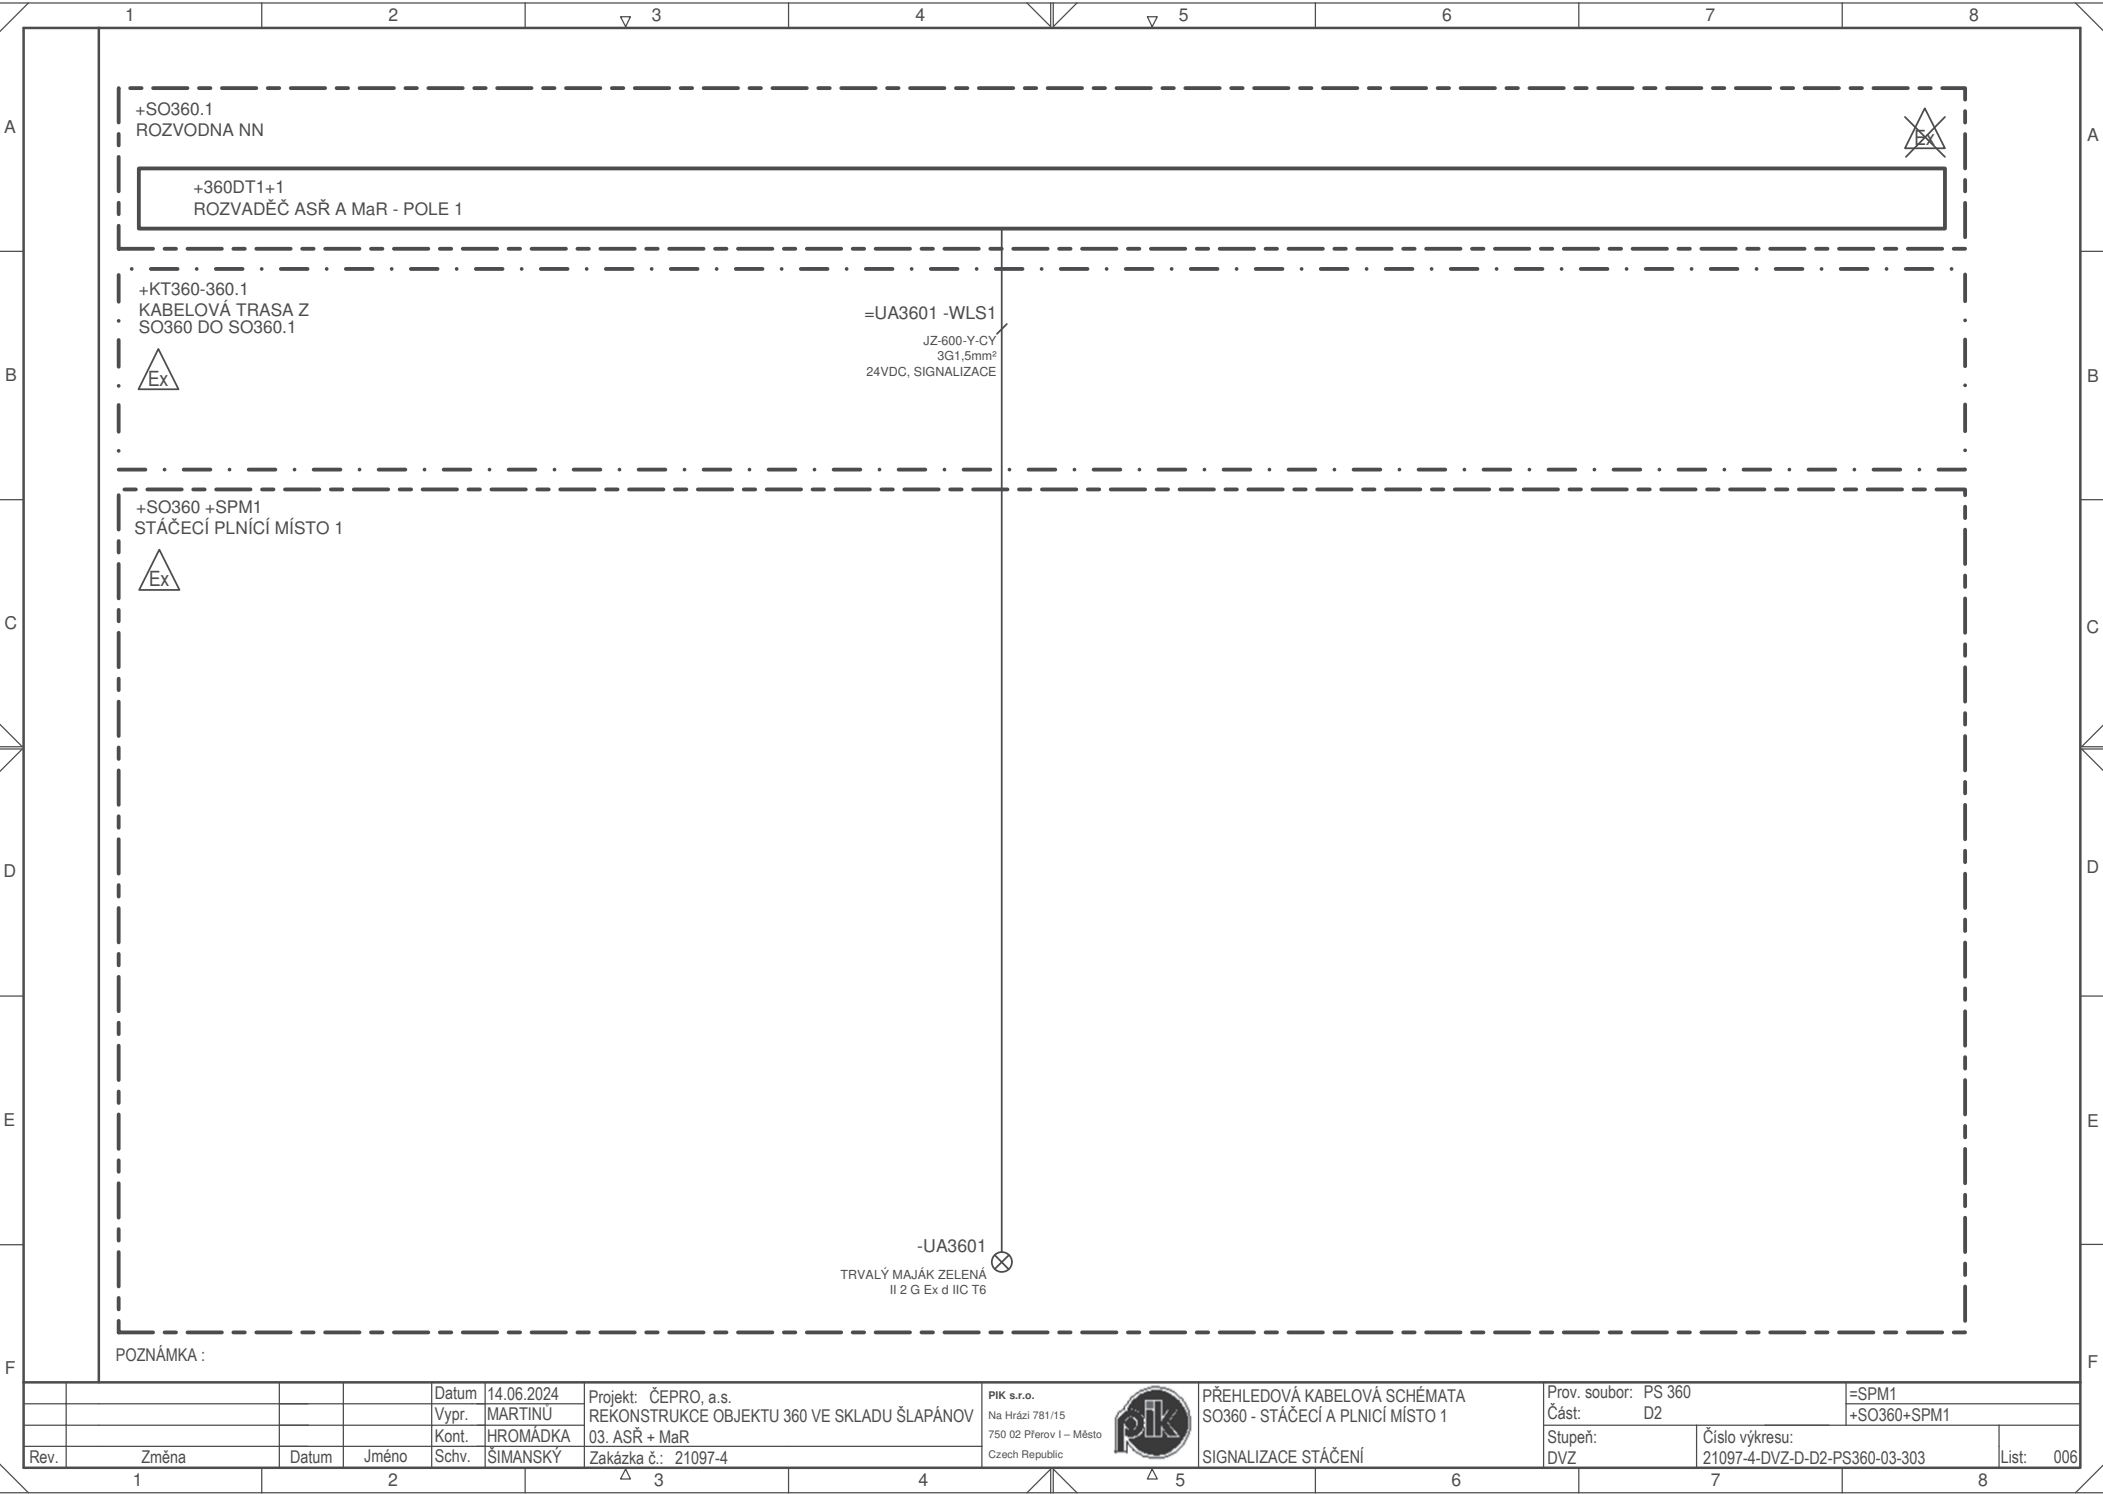



				Datum	14.06.2024	Projekt:	ČEPRO, a.s.	PIK s.r.o.		PŘEHLEDOVÁ KABELOVÁ SCHÉMATA SO360 - STÁČECÍ A PLNÍČÍ MÍSTO 1	Prov. soubor: PS 360		=SPM1	
				Vypr.	MARTINÚ	REKONSTRUKCE OBJEKTU 360 VE SKLADU ŠLAPÁNOV	Na Hrázi 781/15	Část:			D2	+SO360+SPM1		
				Kont.	HROMÁDKA	03. ASŘ + MaR	750 02 Píerov I – Město	Stupeň:				Číslo výkresu:		
Rev.	Změna	Datum	Jméno	Schv.	ŠIMANSKÝ	Zakázka č.: 21097-4		Czech Republic		SIGNALIZACE STÁČENÍ	DVZ	21097-4-DVZ-D-D2-PS360-03-303	List:	006

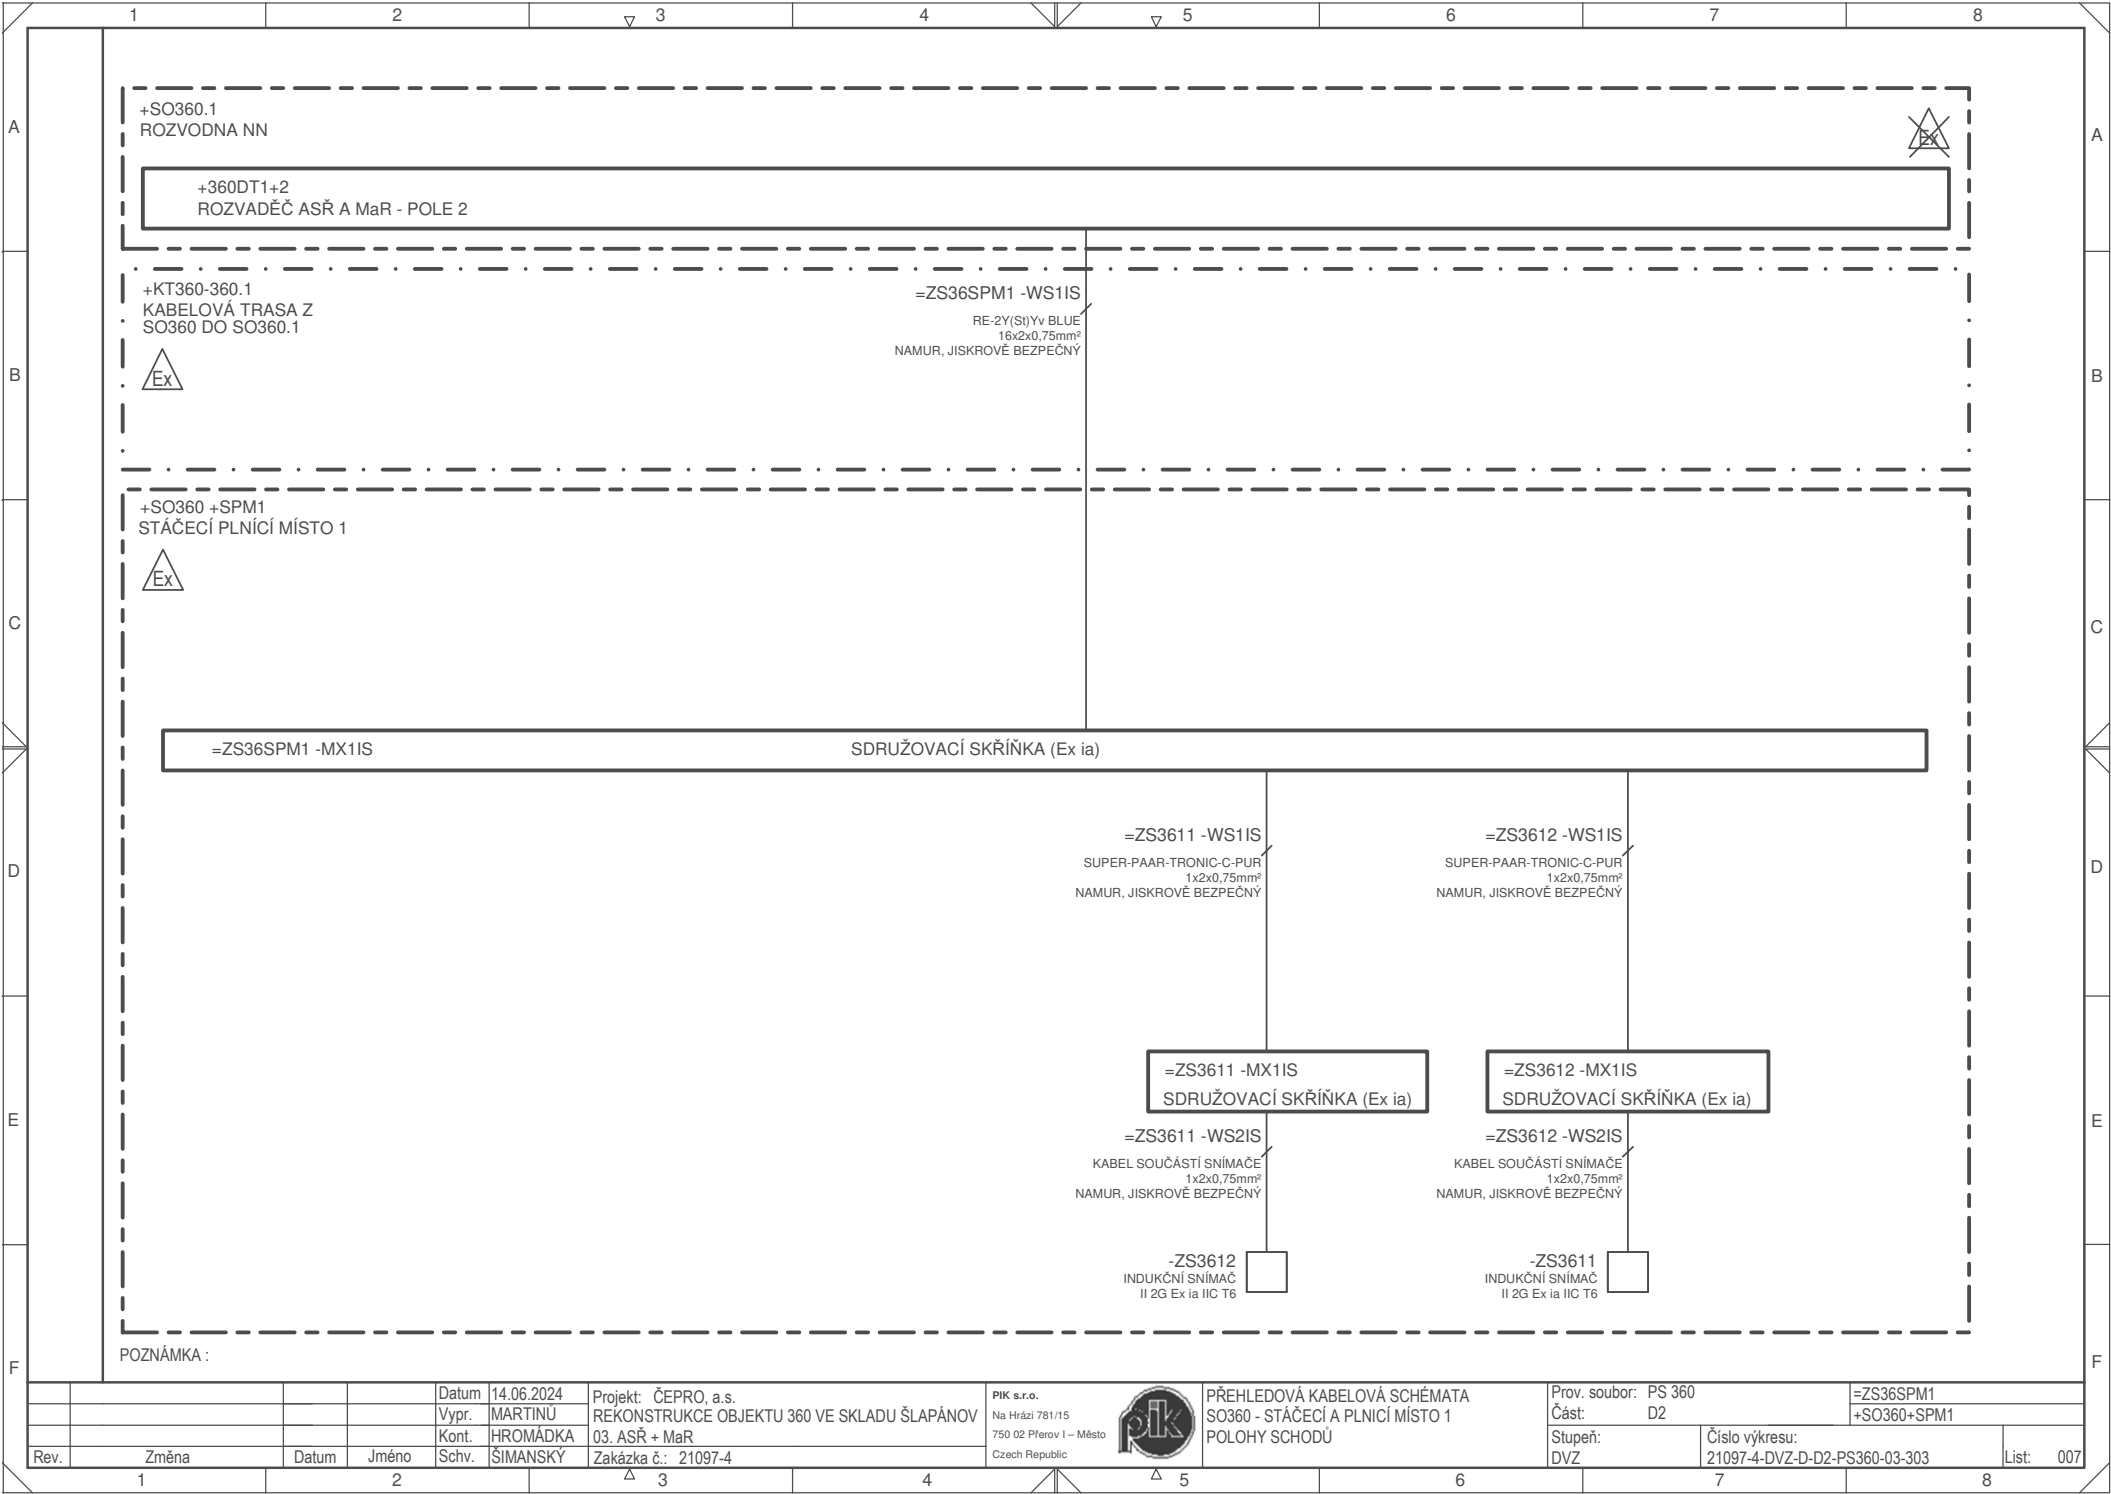



POZNÁMKA :

Rev.		Změna	Datum	Jméno	Schv.	Datum	14.06.2024	Projekt:	ČEPRO, a.s.	PIK s.r.o.	Na Hrázi 781/15	PŘEHLEDOVÁ KABELOVÁ SCHÉMATA	Prov. soubor:	PS 360	=ZS36SPM1
								Vypr.	MARTINU		750 02 Pterov I – Město	SO360 - STÁČECÍ A PLNÍČÍ MÍSTO 1	Část:	D2	+SO360+SPM1
								Kont.	HROMÁDKA		Czech Republic	POLOHY SCHODŮ	Stupeň:		
								Schv.	ŠIMANSKÝ				DVZ	Číslo výkresu:	21097-4-DVZ-D-D2-PS360-03-303
								Zakázka č.:	21097-4					List:	007

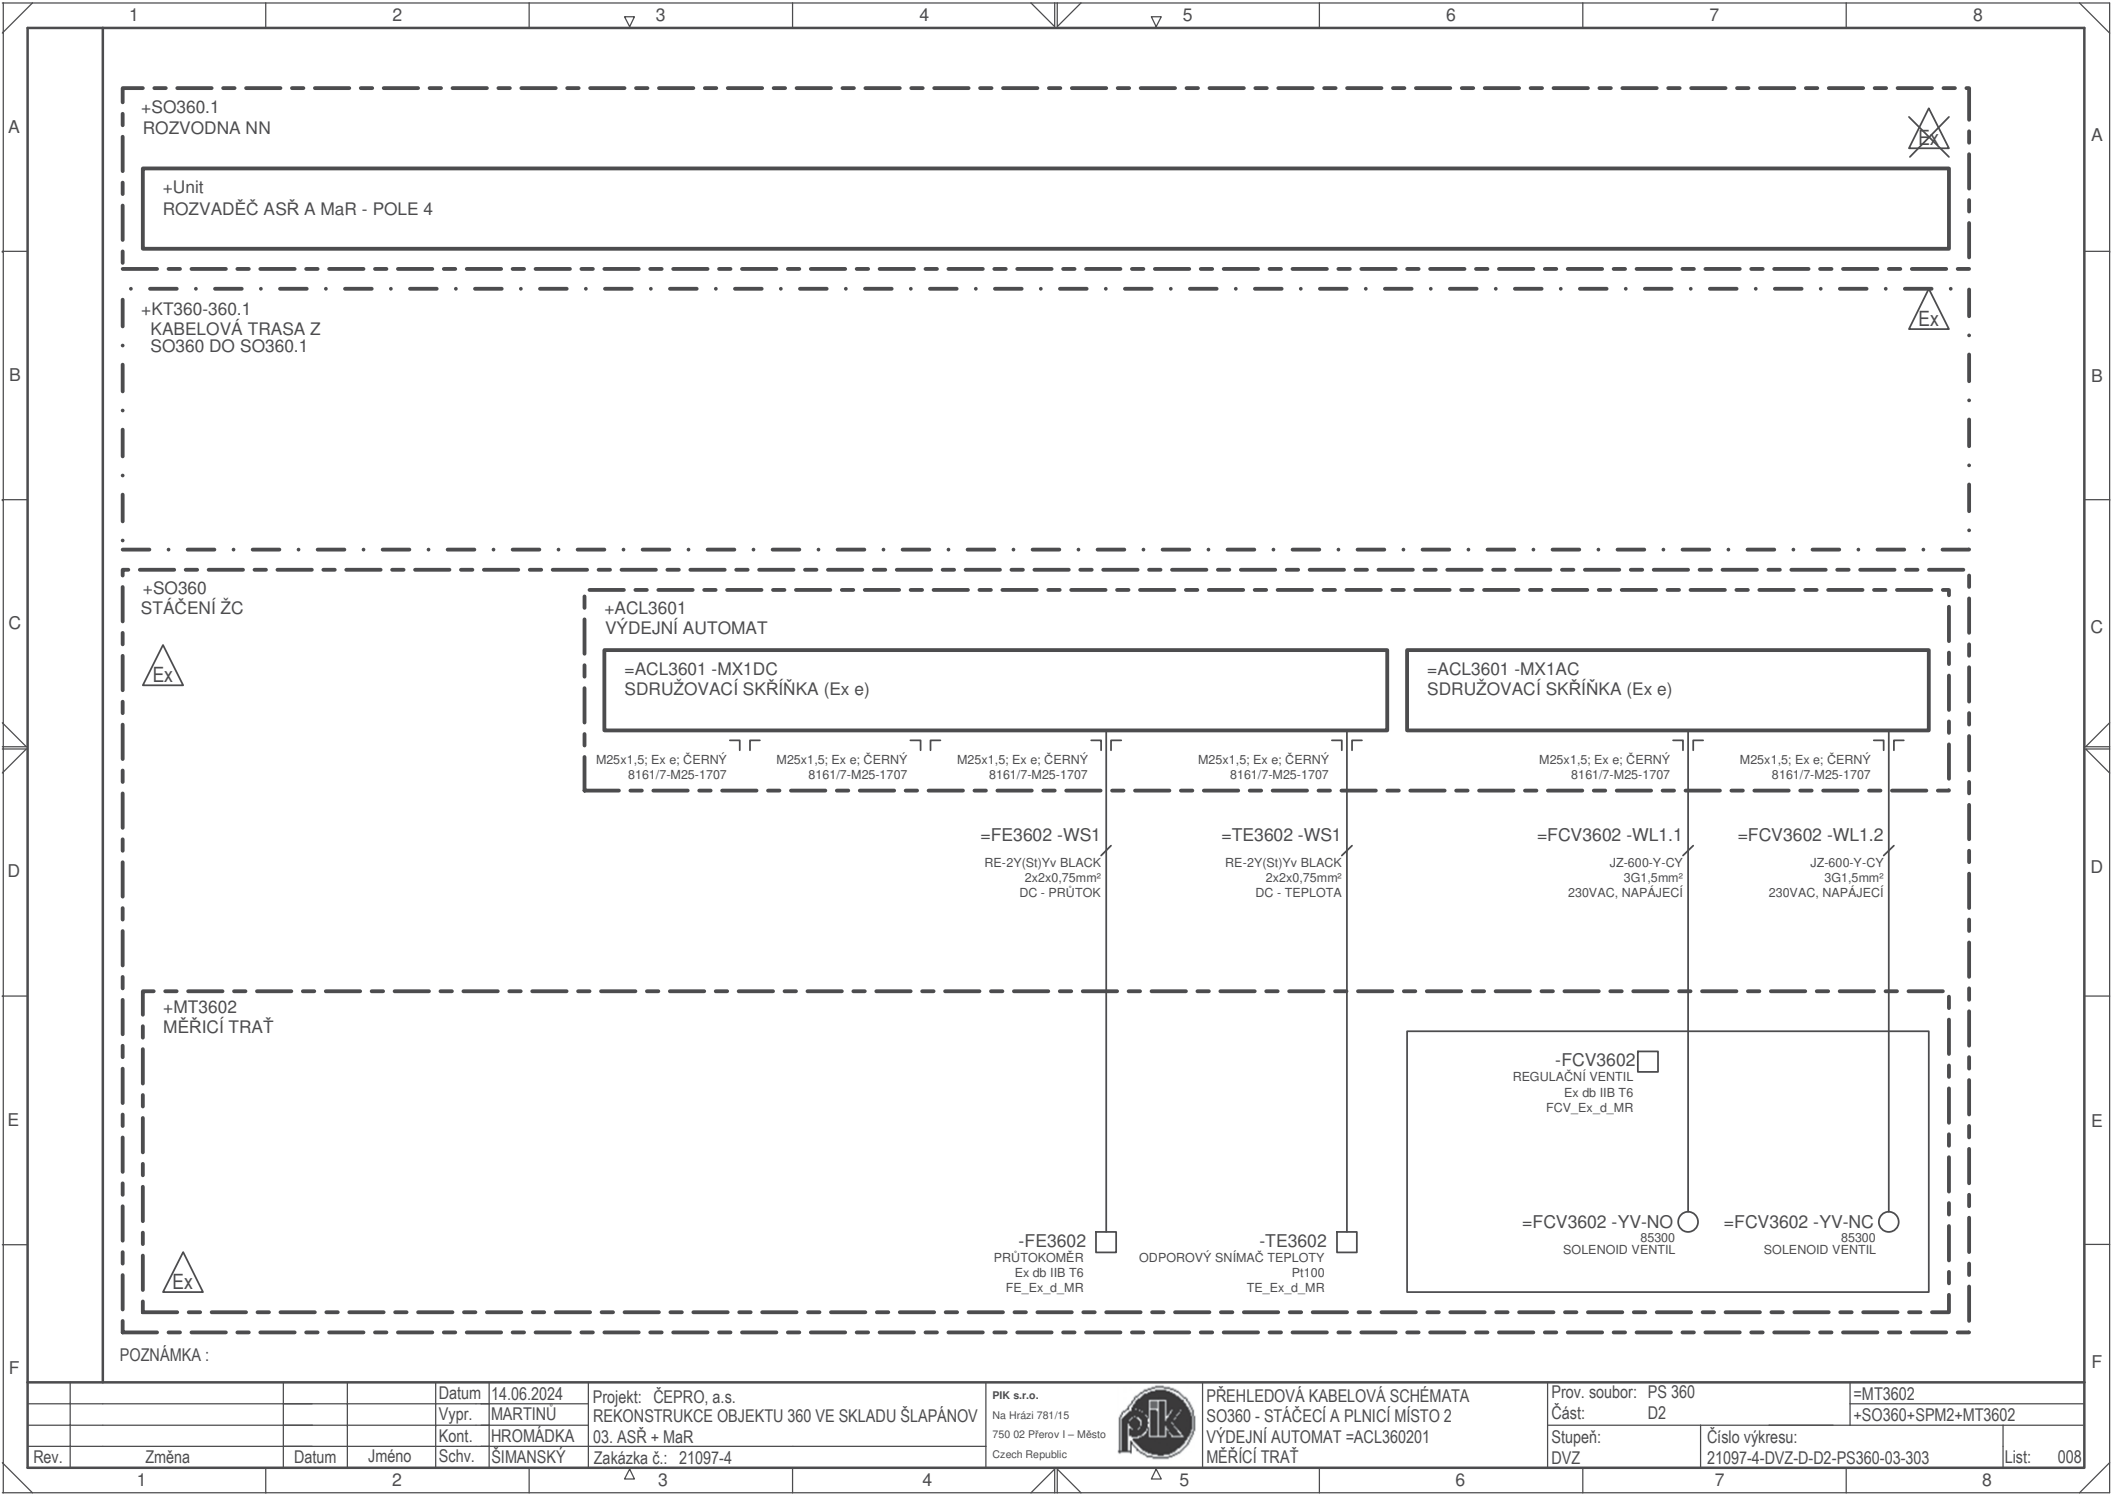


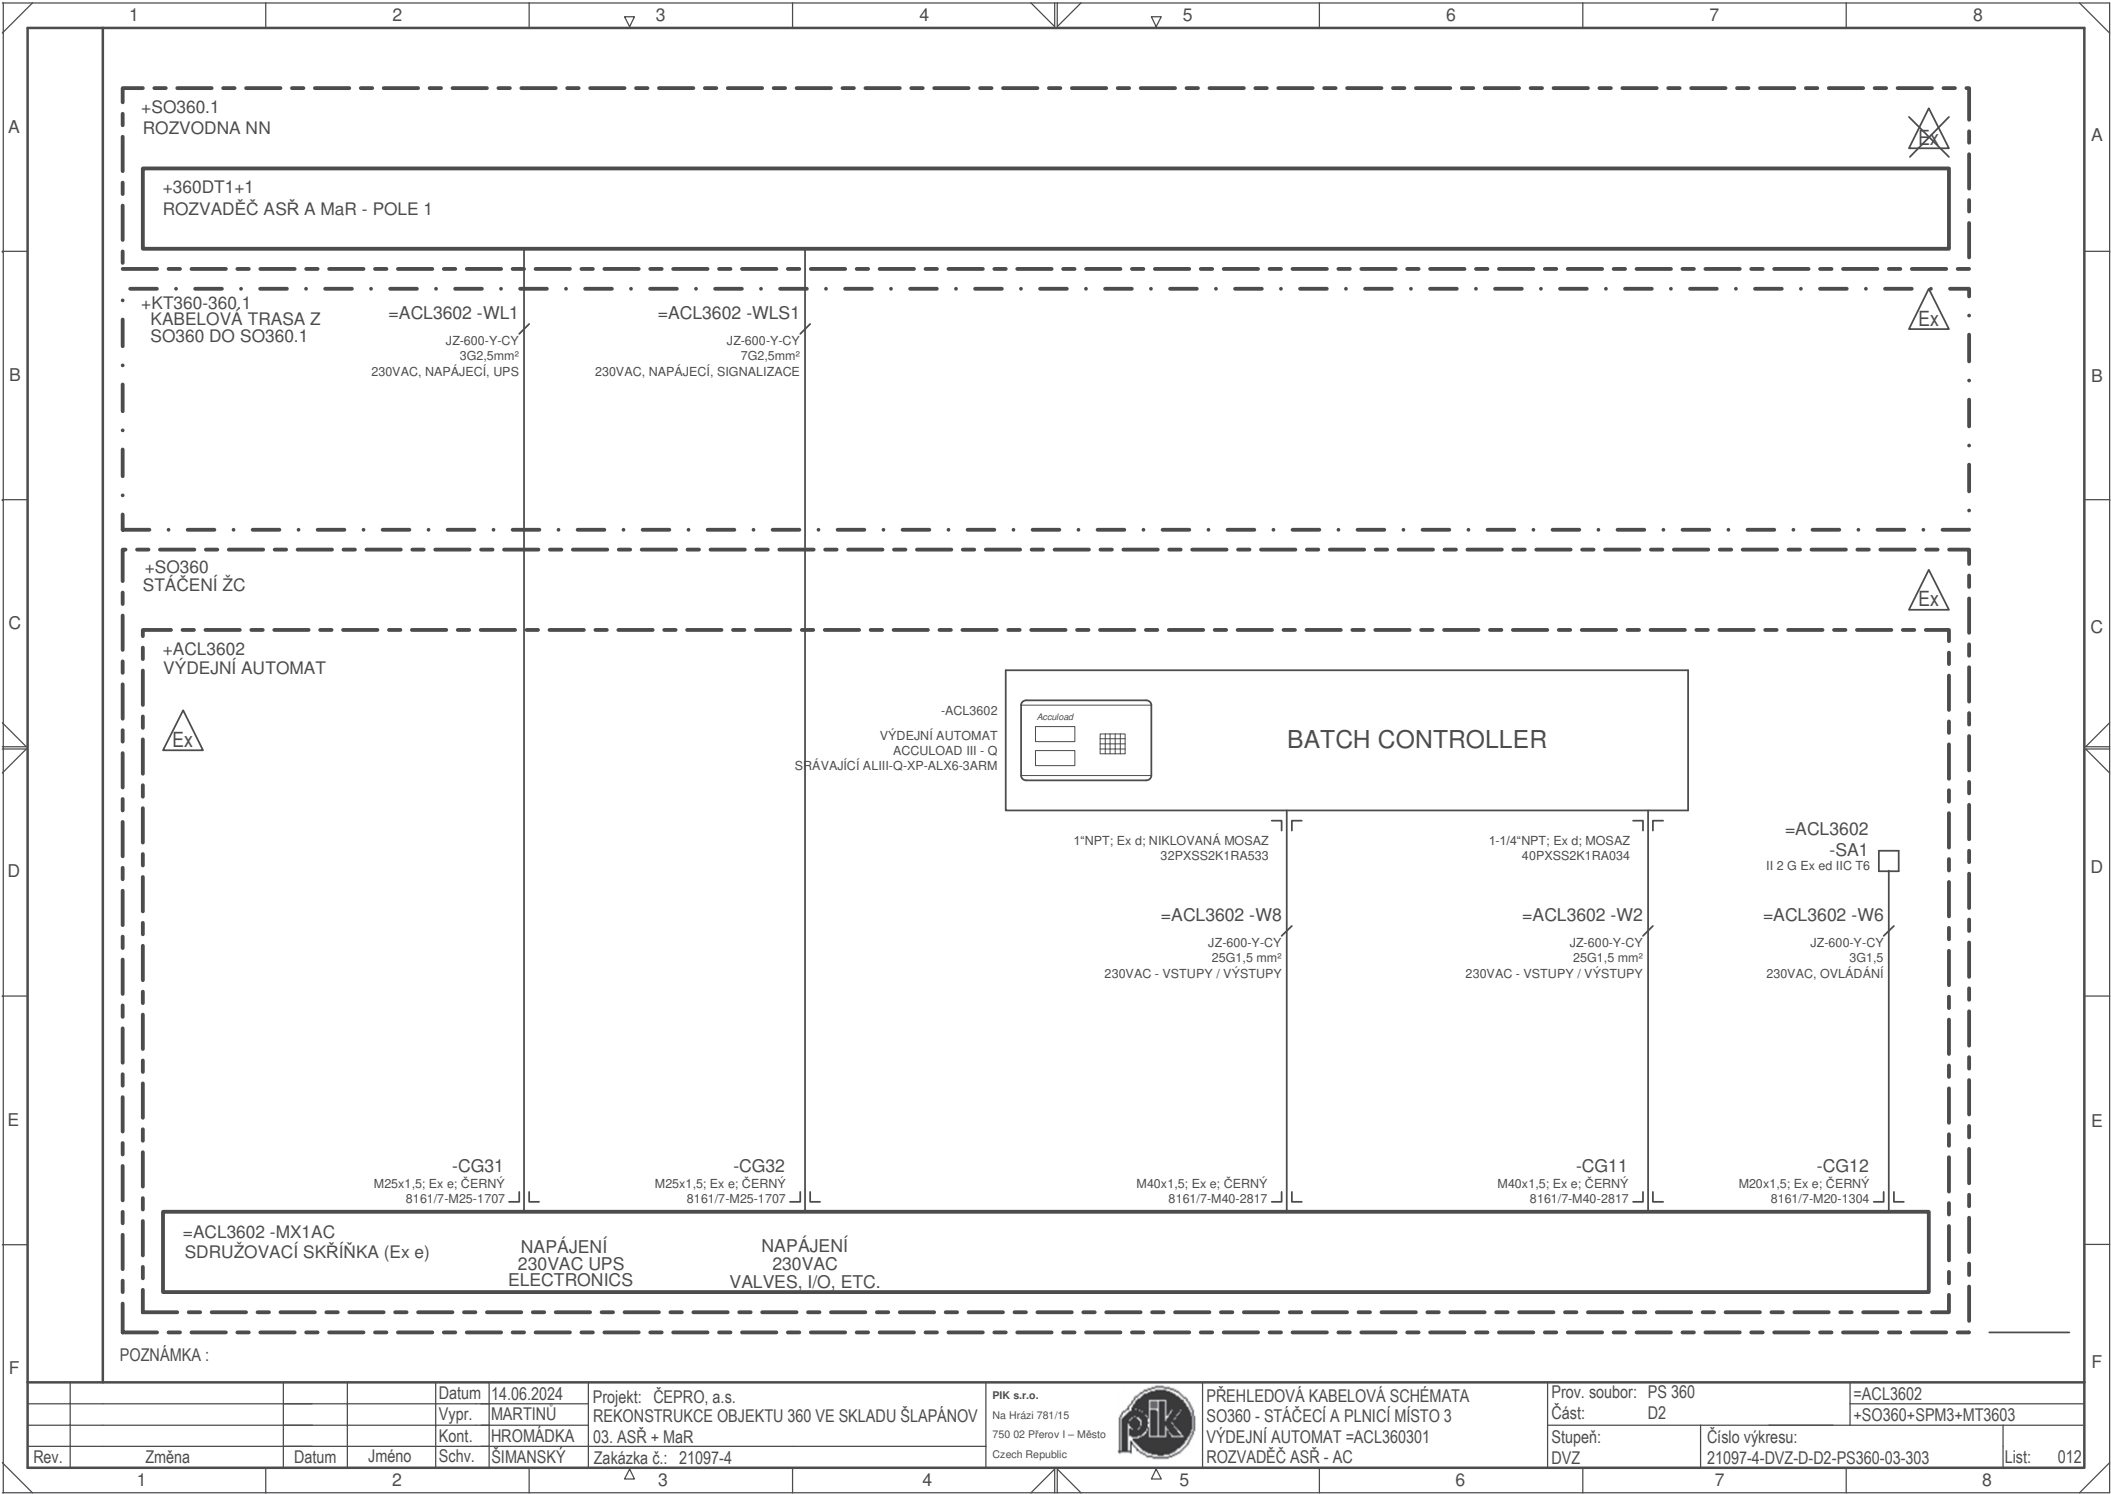


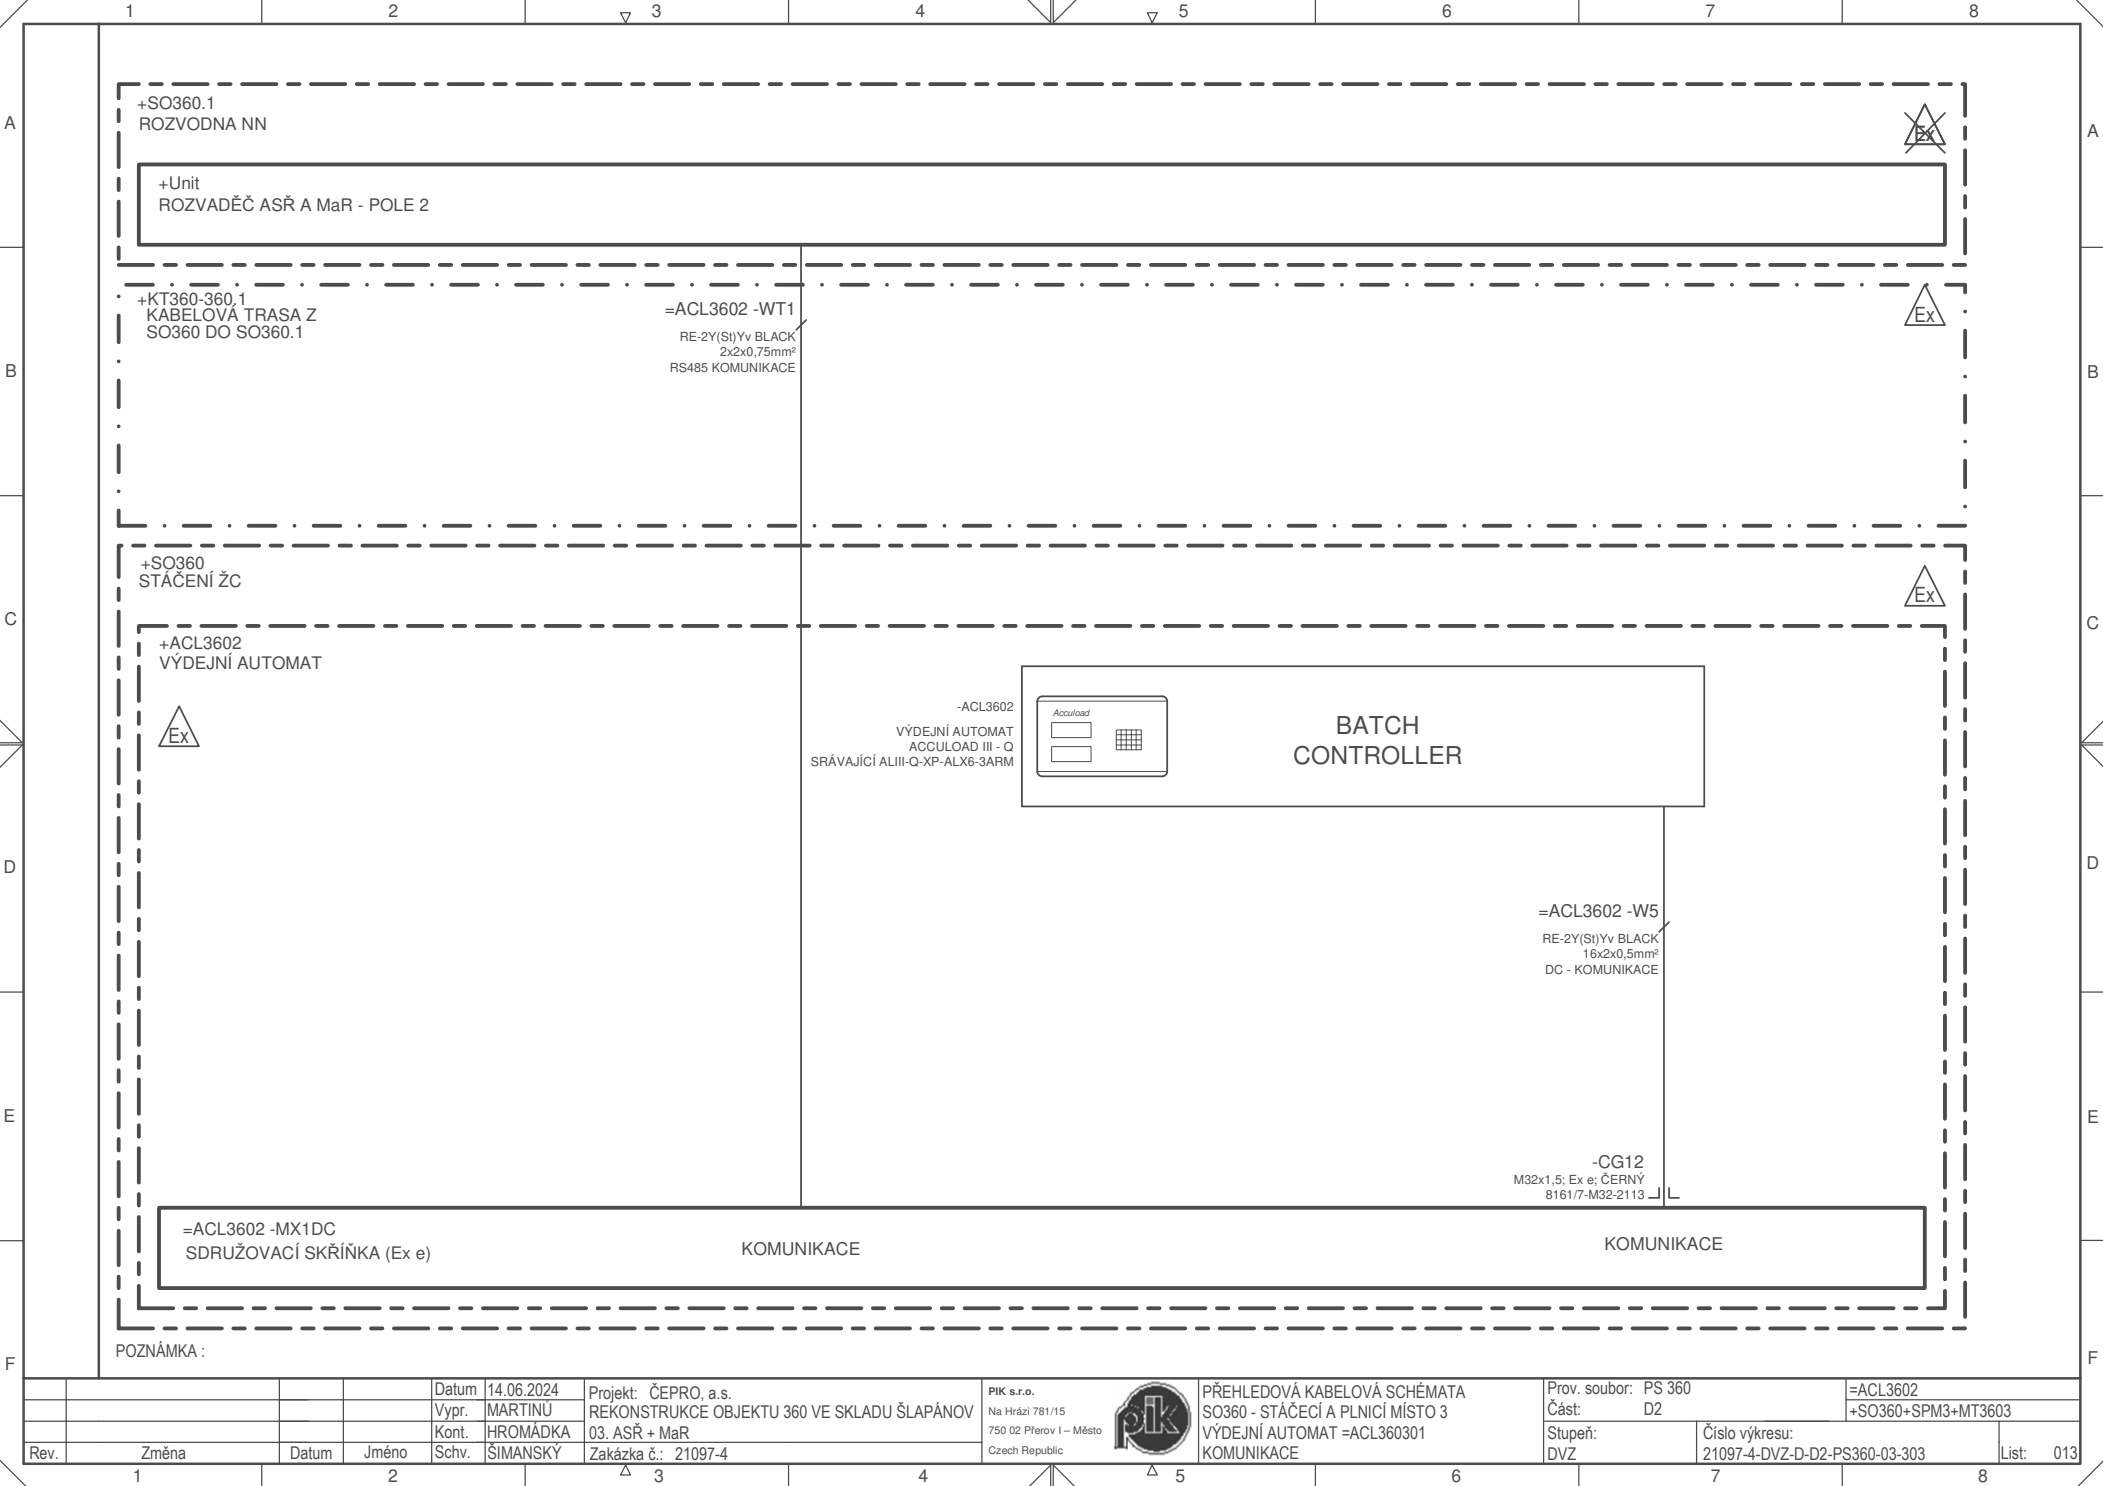

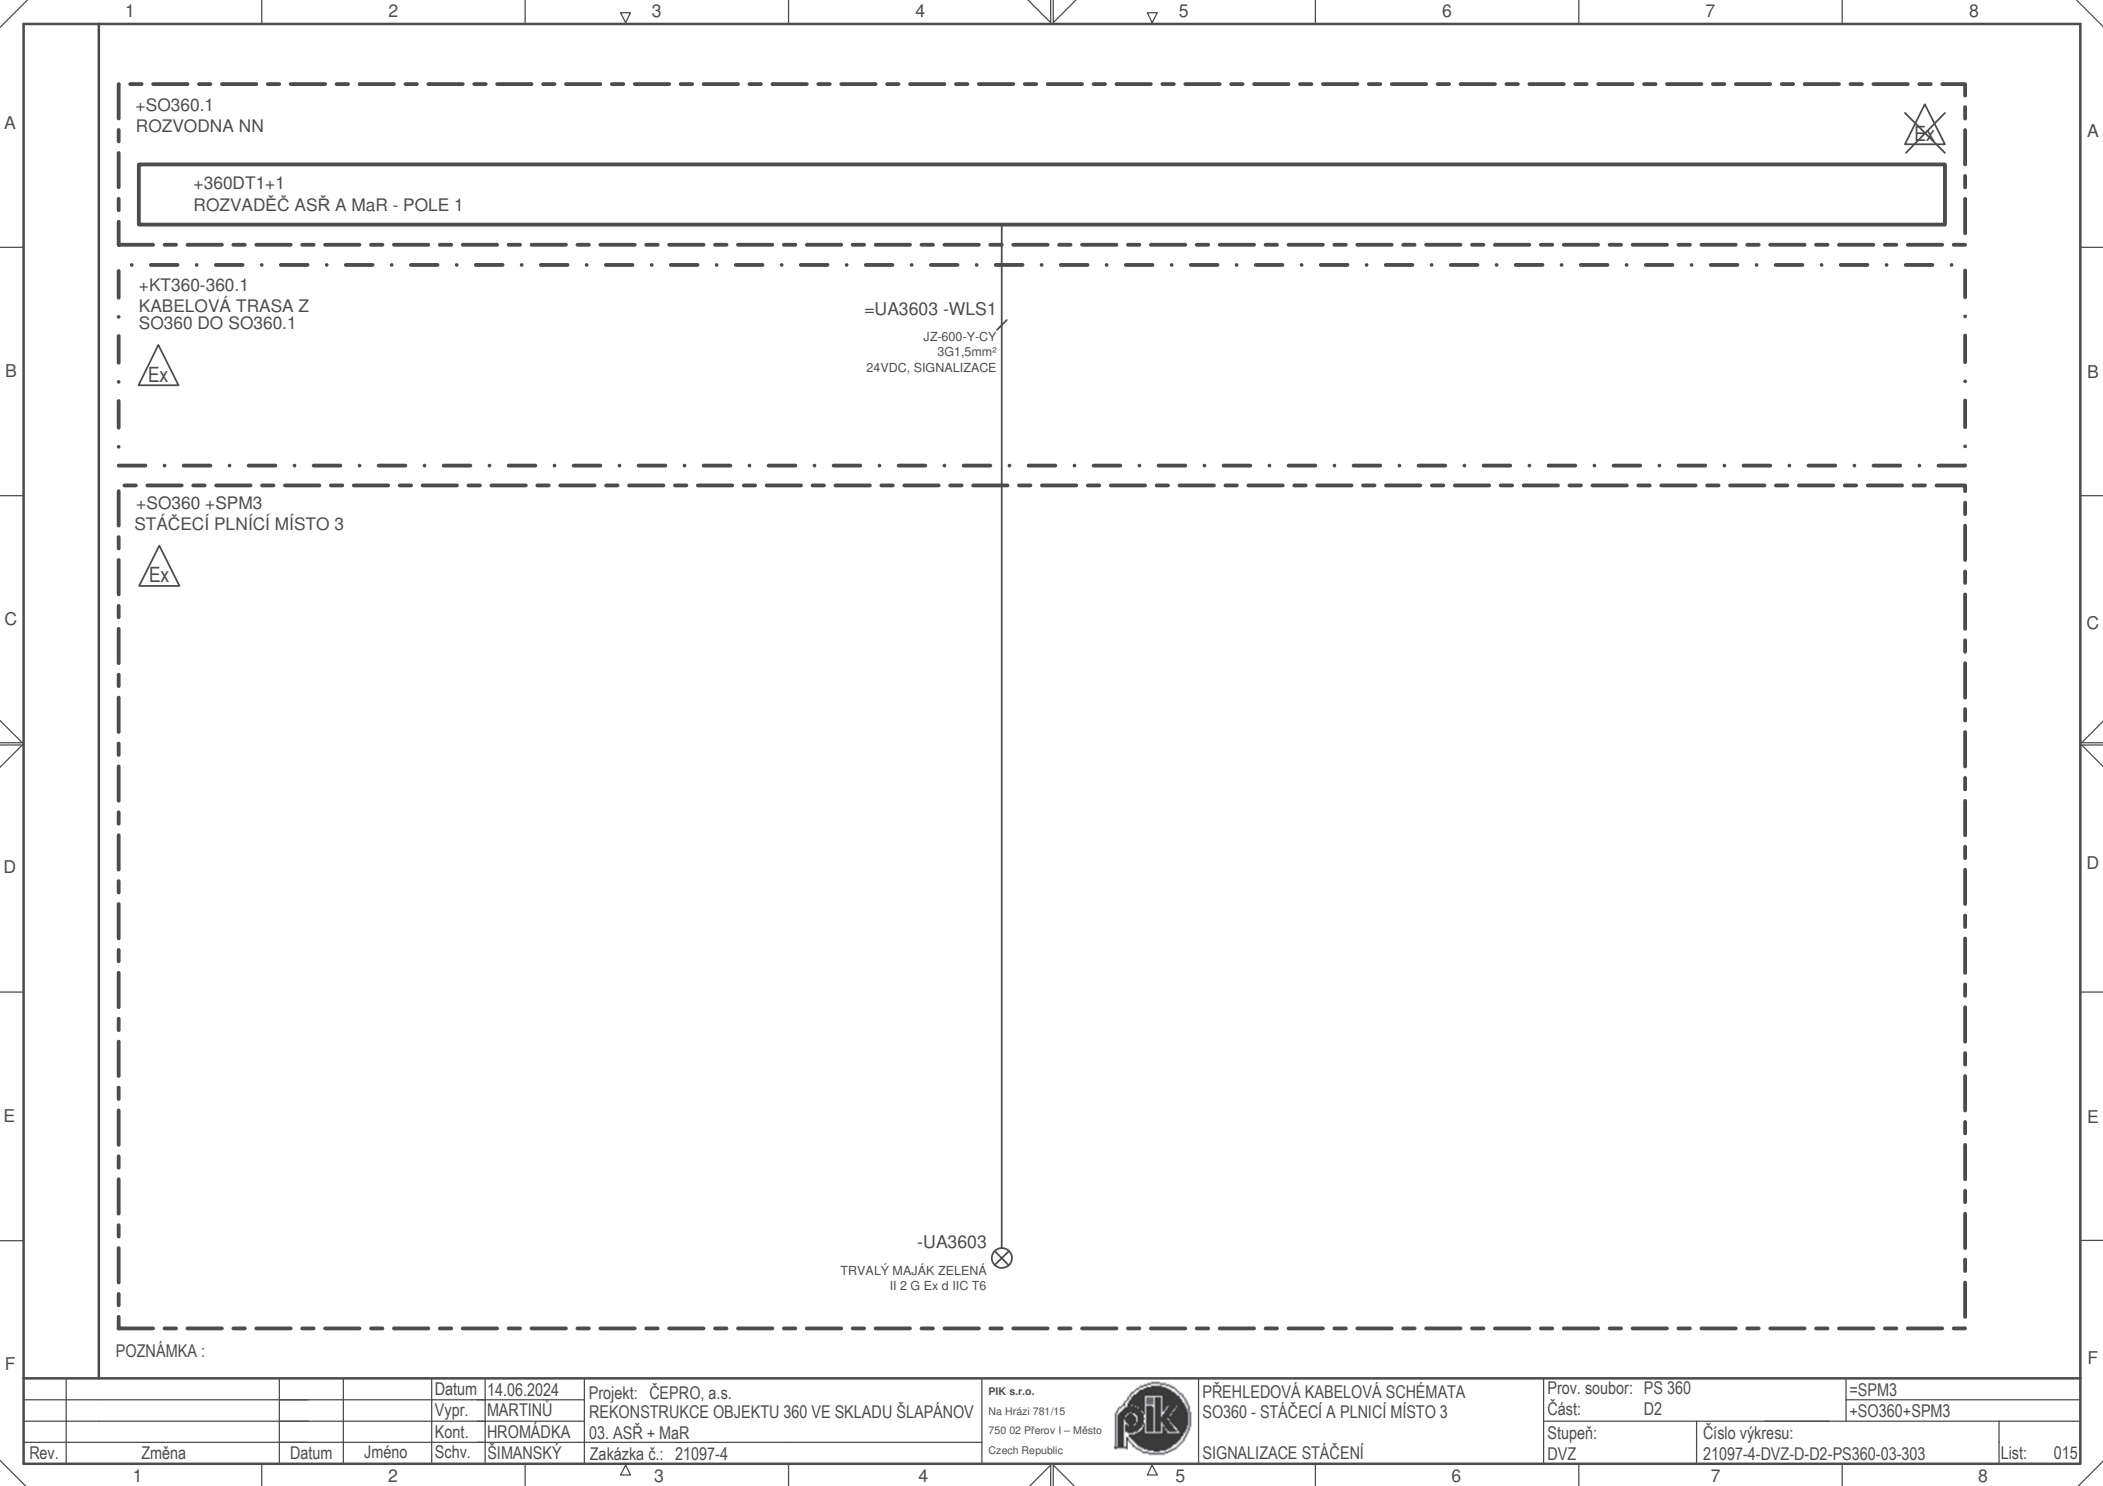


				Datum	14.06.2024	Projekt:	ČEPRO, a.s.	PIK s.r.o.		PŘEHLEDOVÁ KABELOVÁ SCHÉMATA SO360 - STÁČECÍ A PLNÍČÍ MÍSTO 3	Prov. soubor:	PS 360	=SPM3	
				Vypr.	MARTINU	REKONSTRUKCE OBJEKTU 360 VE SKLADU ŠLAPÁNOV	Na Hrázi 781/15	Část:			D2	+SO360+SPM3		
				Kont.	HROMÁDKA	03. ASŘ + MaR	750 02 Píerov I – Město	Stupeň:				Číslo výkresu:		
Rev.	Změna	Datum	Jméno	Schv.	ŠIMANSKÝ	Zakázka č.: 21097-4	Czech Republic	DVZ				21097-4-DVZ-D-D2-PS360-03-303	List:	015
										SIGNALIZACE STÁČENÍ				

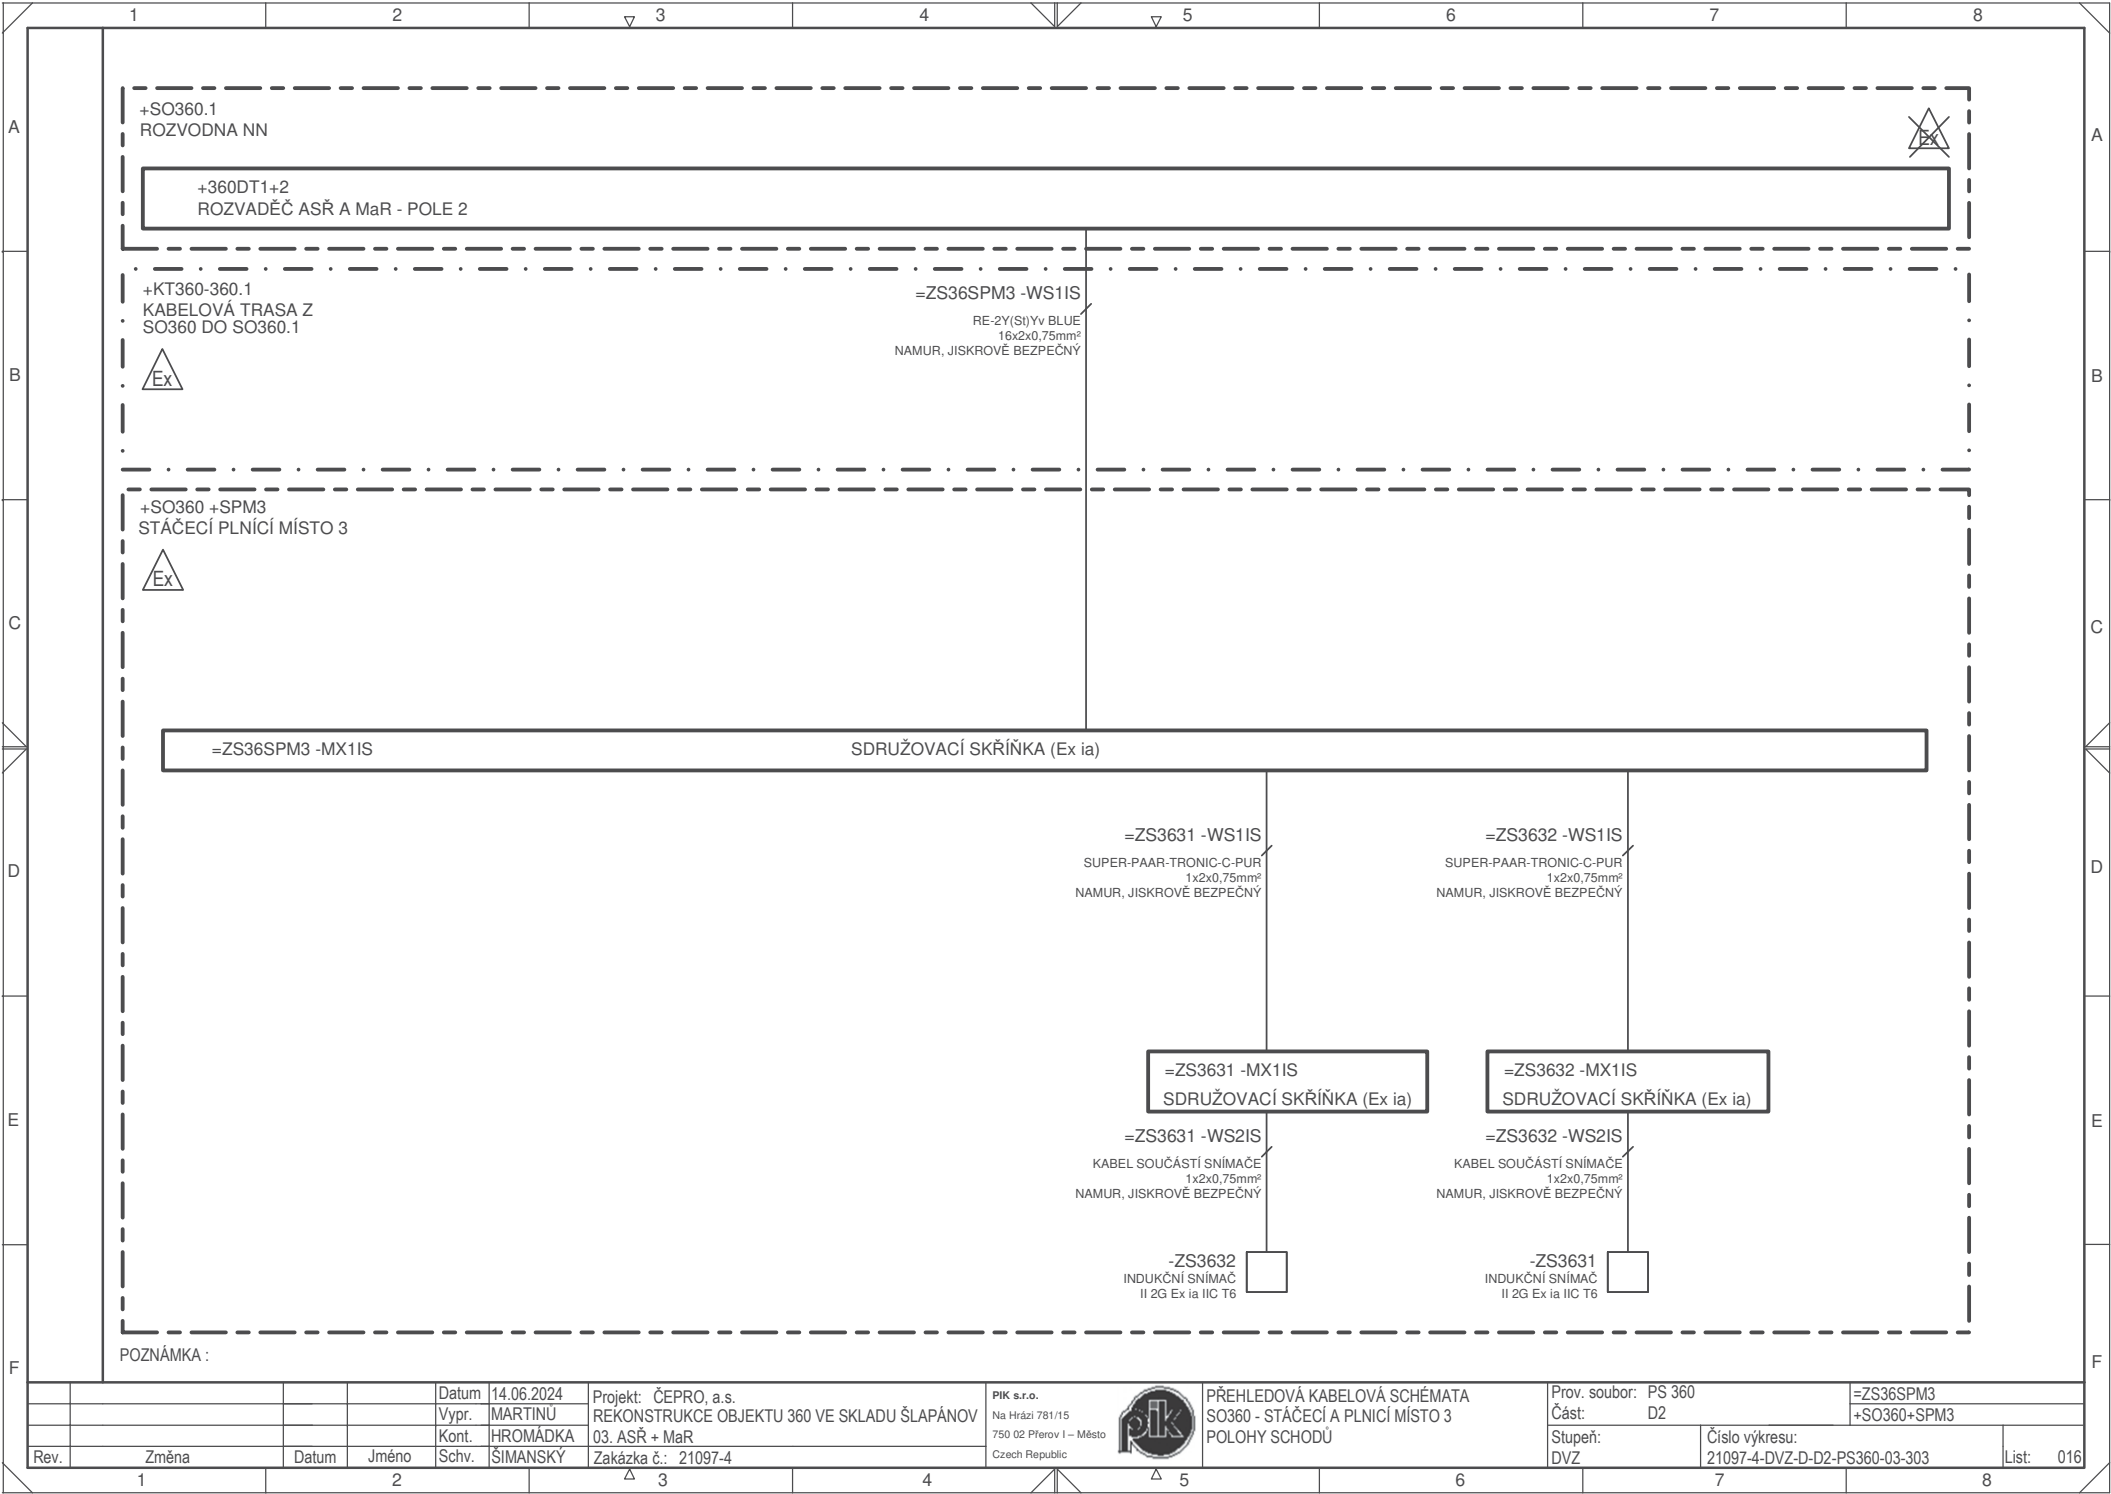

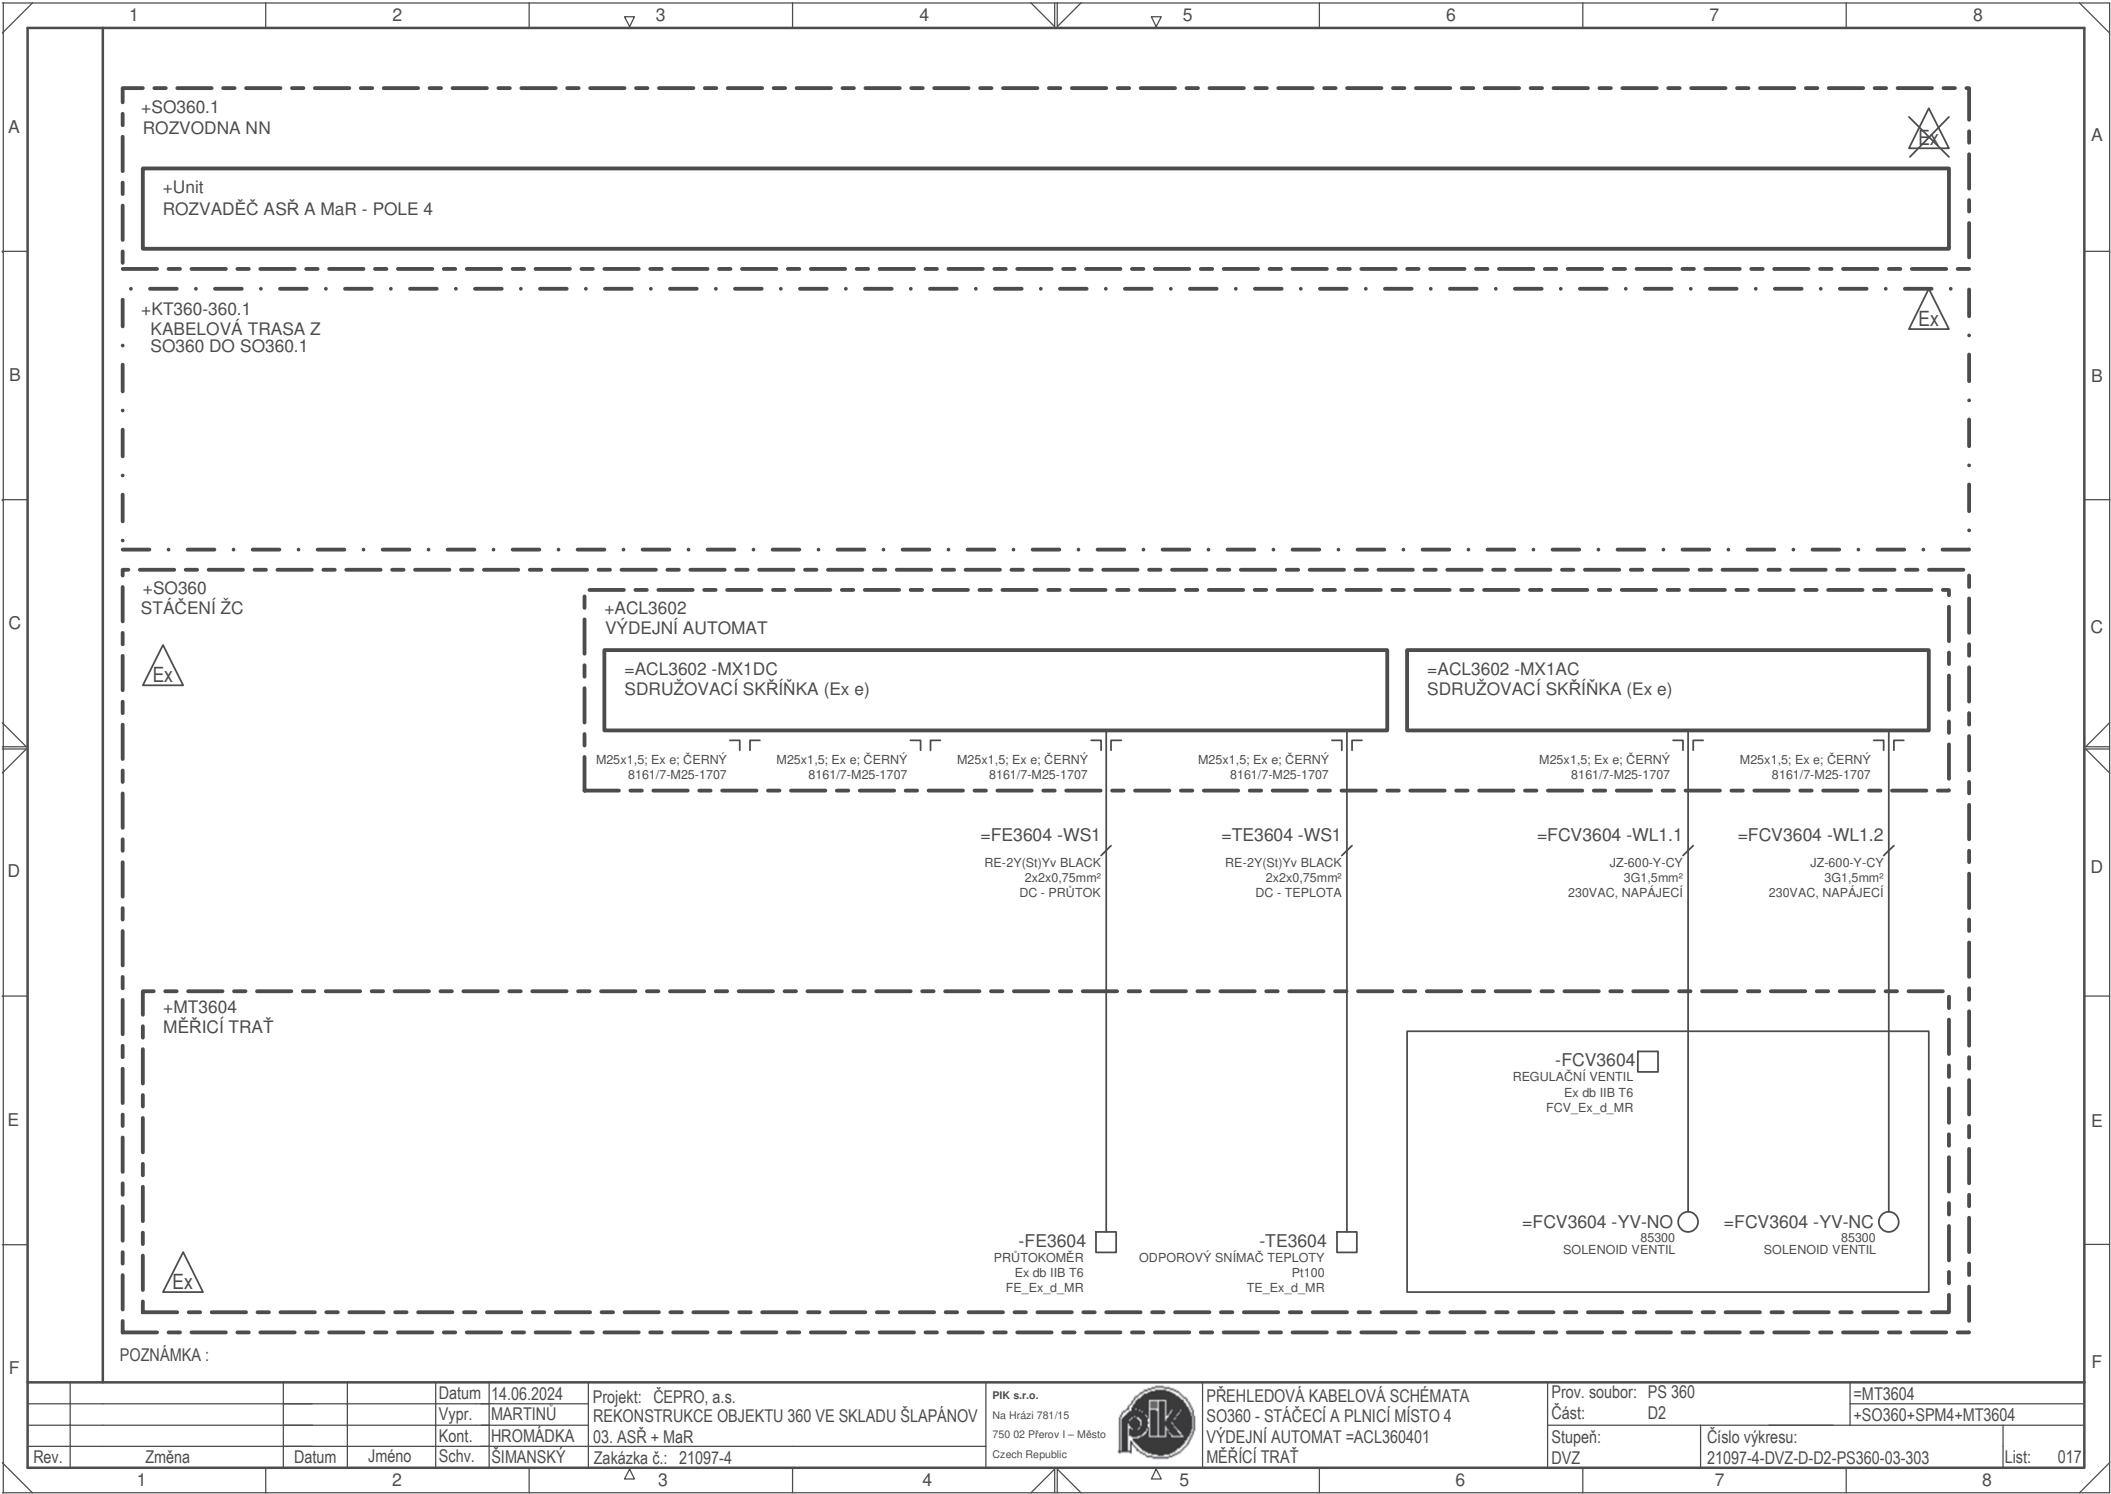


POZNÁMKA :


Rev.	Změna	Datum	Jméno	Schv.	SIMANSKÝ	Datum	14.06.2024	Projekt:	ČEPRO, a.s.	PIK s.r.o.	Na Hrázi 781/15 750 02 Píseň I – Město Czech Republic	PŘEHLEDOVÁ KABELOVÁ SCHÉMATA SO360 - STÁČECÍ A PLNÍČÍ MÍSTO 4 VÝDEJNÍ AUTOMAT =ACL360401 MĚŘICÍ TRATĚ	Prov. soubor:	PS 360 Část: D2	=MT3604 +SO360+SPM4+MT3604	Stupeň:	DVZ	Číslo výkresu:	21097-4-DVZ-D-D2-PS360-03-303	List:	017
------	-------	-------	-------	-------	----------	-------	------------	----------	-------------	------------	---	--	---------------	--------------------	-------------------------------	---------	-----	----------------	-------------------------------	-------	-----

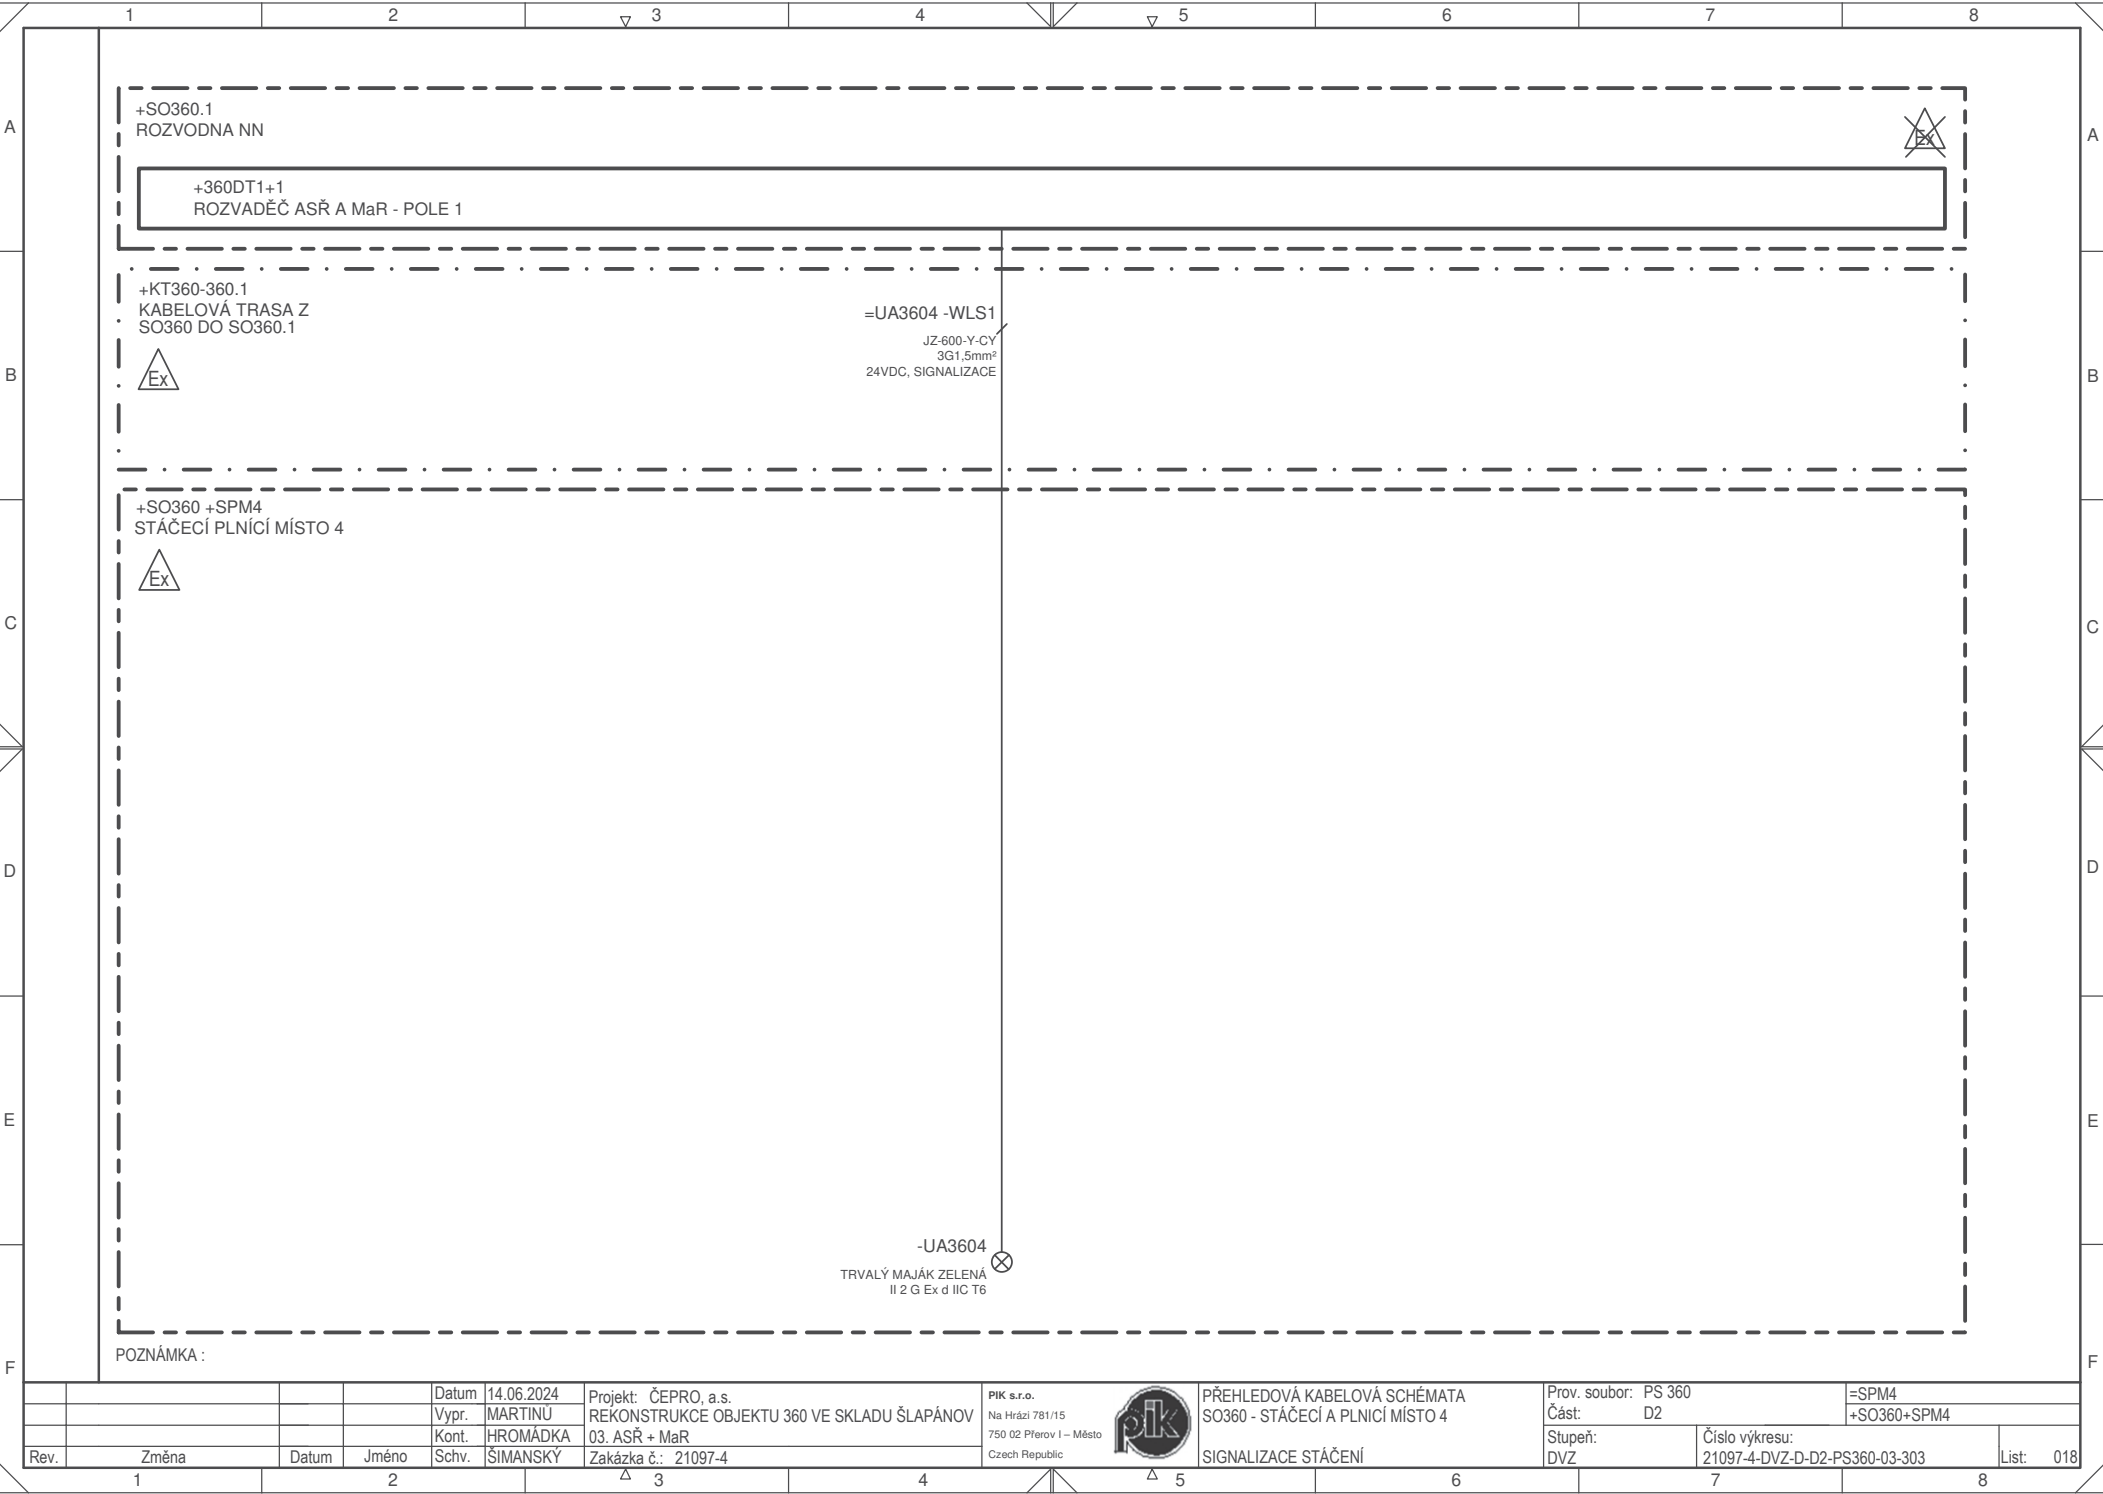

Rev.	Změna	Datum	Jméno	Schv.	SIMANSKÝ	Zakázka č.: 21097-4	PIK s.r.o. Na Hrázi 781/15 750 02 Písek I – Město Czech Republic	PIK	PŘEHLEDOVÁ KABELOVÁ SCHÉMATA SO360 - STÁČECÍ A PLNÍCÍ MÍSTO 4 SIGNALIZACE STÁČENÍ	Prov. soubor: PS 360 Část: D2 Stupeň: DVZ	=SPM4 +SO360+SPM4 Číslo výkresu: 21097-4-DVZ-D-D2-PS360-03-303	List: 018
------	-------	-------	-------	-------	----------	---------------------	---	-----	---	---	--	-----------

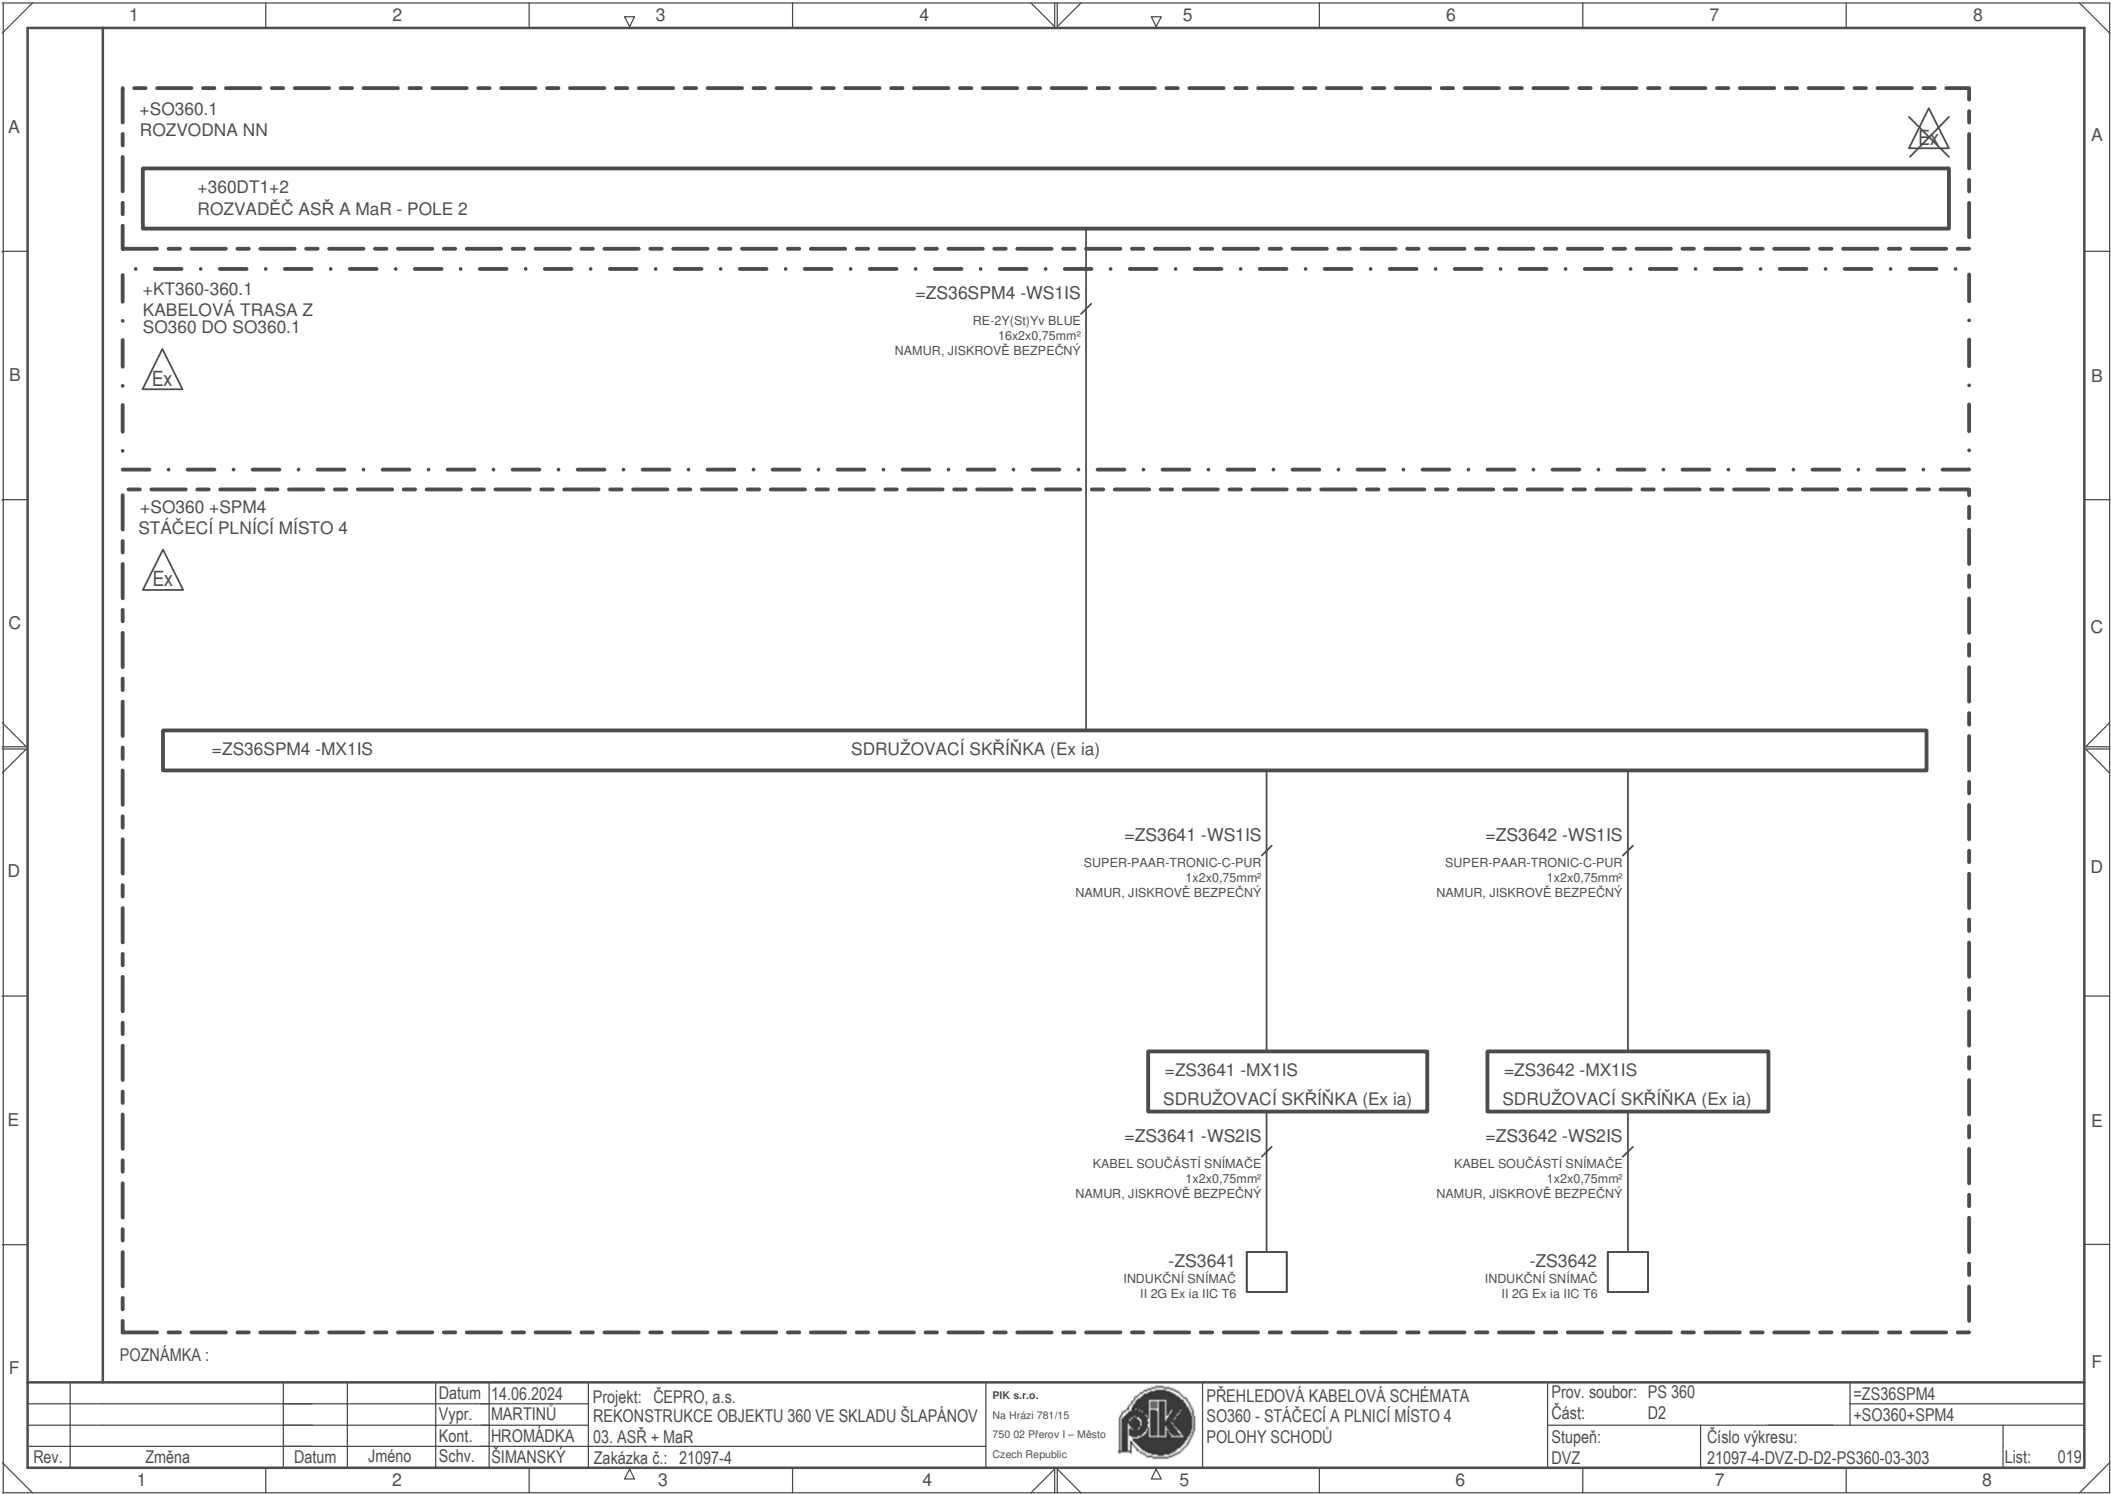


Rev.		Změna	Datum	Jméno	Schv.	Datum	14.06.2024	Projekt:	ČEPRO, a.s.	PIK s.r.o.	PŘEHLEDOVÁ KABELOVÁ SCHÉMATA		Prov. soubor:	PS 360	=ZS36SPM4	
								Vypr.	MARTINU	Na Hrázi 781/15	SO360 - STÁČECÍ A PLNÍČÍ MÍSTO 4		Část:	D2	+SO360+SPM4	
								Kont.	HROMÁDKA	750 02 Pterov I – Město	POLOHY SCHODŮ		Stupeň:		Číslo výkresu:	
								Schv.	ŠIMANSKÝ	Czech Republic			DVZ		21097-4-DVZ-D-D2-PS360-03-303	
								Zakázka č.:	21097-4						List: 019	

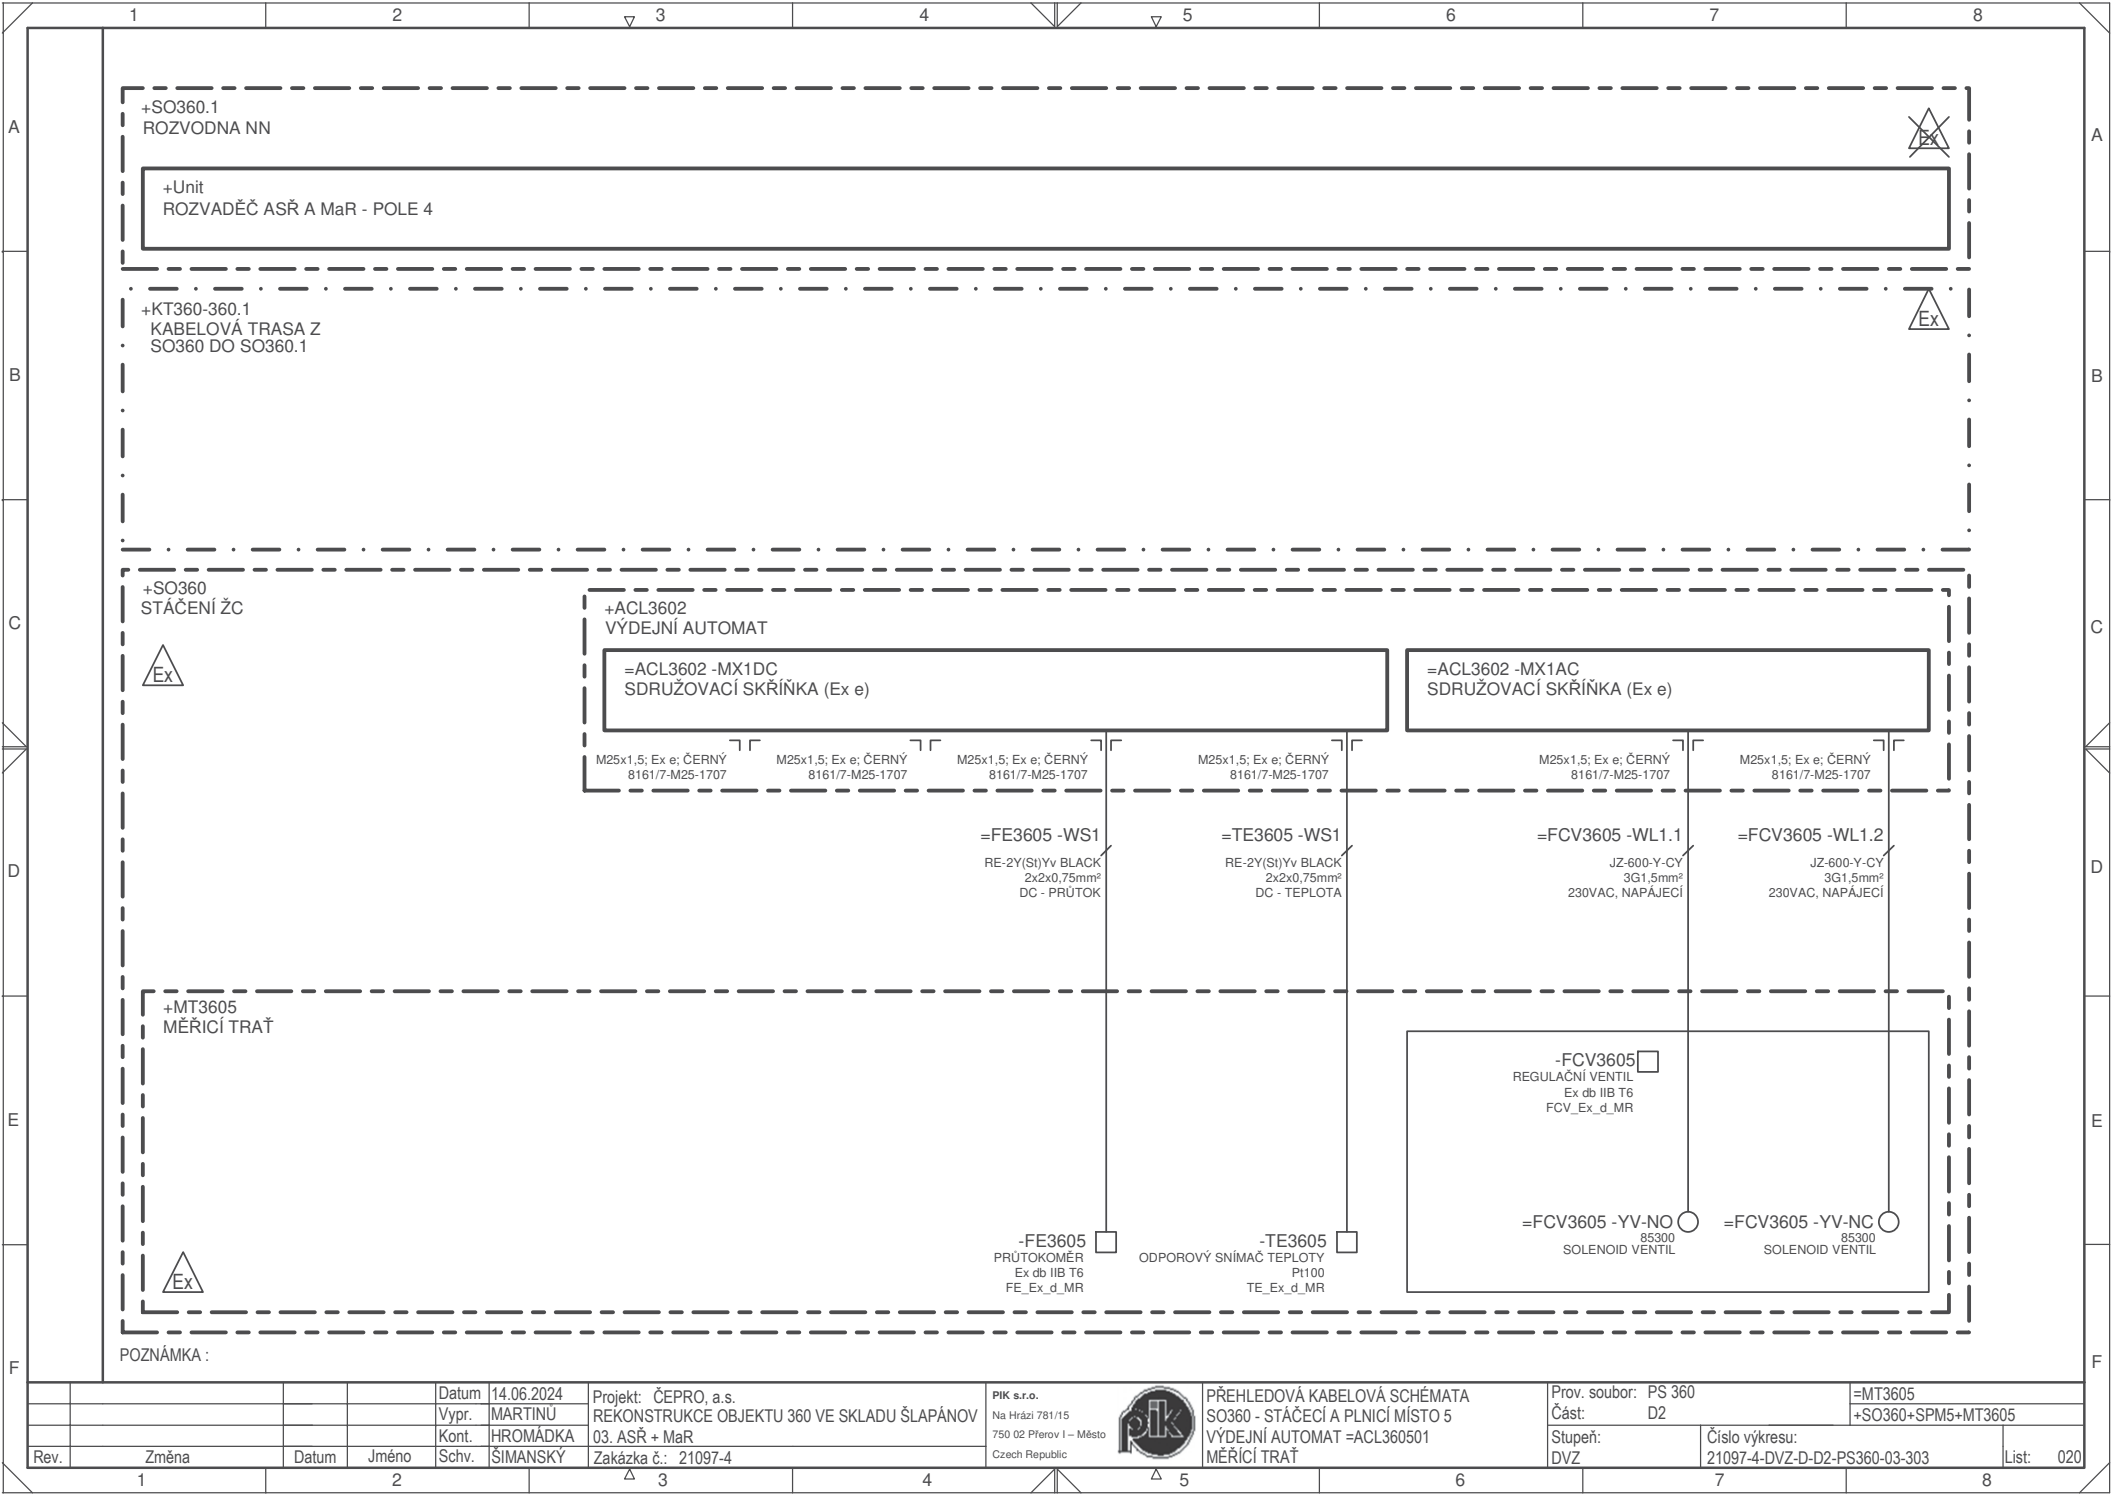



POZNÁMKA :

Rev.		Změna	Datum	Jméno	Schv.	SIMANSKÝ	Zakázka č.: 21097-4	PIK s.r.o. Na Hrázi 781/15 750 02 Píseň I – Město Czech Republic	PIK s.r.o. Na Hrázi 781/15 750 02 Píseň I – Město Czech Republic	PŘEHLEDOVÁ KABELOVÁ SCHÉMATA SO360 - STÁČECÍ A PLNÍČÍ MÍSTO 5 VÝDEJNÍ AUTOMAT =ACL360501 MĚŘICÍ TRATĚ	Prov. soubor: PS 360 Část: D2 Stupeň: DVZ	=MT3605 +SO360+SPM5+MT3605 Číslo výkresu: 21097-4-DVZ-D-D2-PS360-03-303	List: 020
------	--	-------	-------	-------	-------	----------	---------------------	---	---	--	---	---	-----------

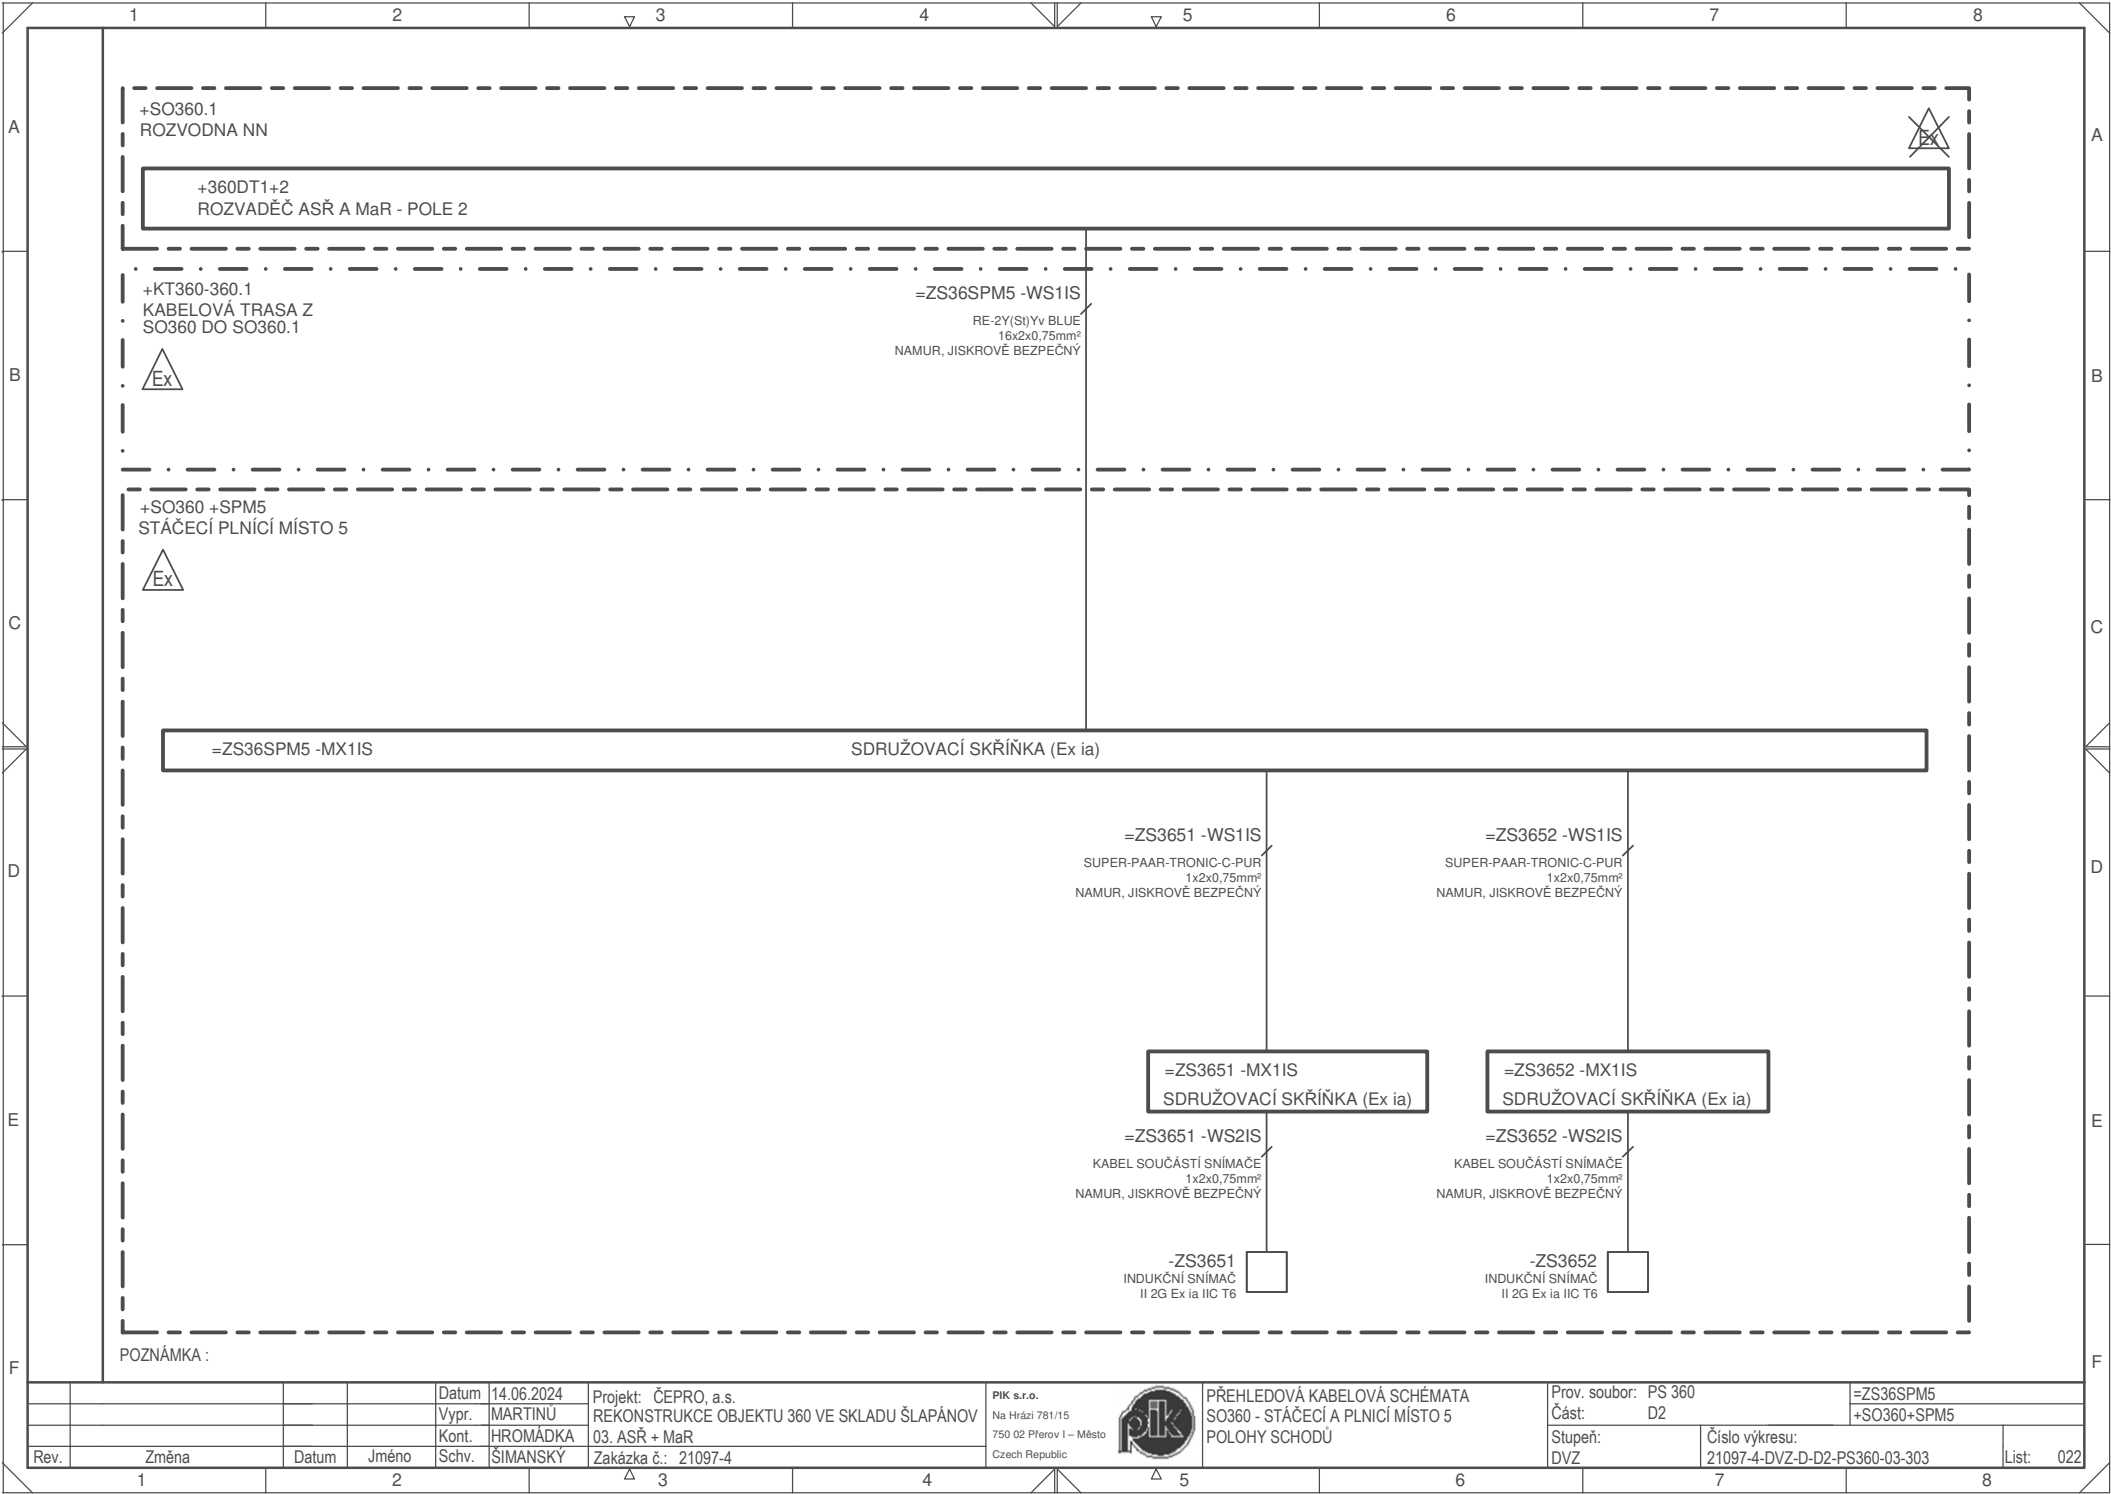


				Datum	14.06.2024	Projekt:	ČEPRO, a.s.	<div>PIK s.r.o.</div> <div>Na Hrázi 781/15</div> <div>750 02 Pterov I – Město</div> <div>Czech Republic</div> <div></div> <td colspan="2">PŘEHLEDOVÁ KABELOVÁ SCHÉMATA</td> <td colspan="2">Prov. soubor: PS 360</td> <td colspan="2">=ZS36SPM5</td>	PŘEHLEDOVÁ KABELOVÁ SCHÉMATA		Prov. soubor: PS 360		=ZS36SPM5	
				Vypr.	MARTINŮ	REKONSTRUKCE OBJEKTU 360 VE SKLADU ŠLAPÁNOV			SO360 - STÁČECÍ A PLNÍČÍ MÍSTO 5		Část: D2		+SO360+SPM5	
				Kont.	HROMÁDKA	03. ASŘ + MaŘ			POLOHY SCHODŮ		Stupeň: DVZ		Číslo výkresu: 21097-4-DVZ-D-D2-PS360-03-303	
Rev.	Změna	Datum	Jméno	Schv.	ŠIMANSKÝ	Zakázka č.: 21097-4							List:	022

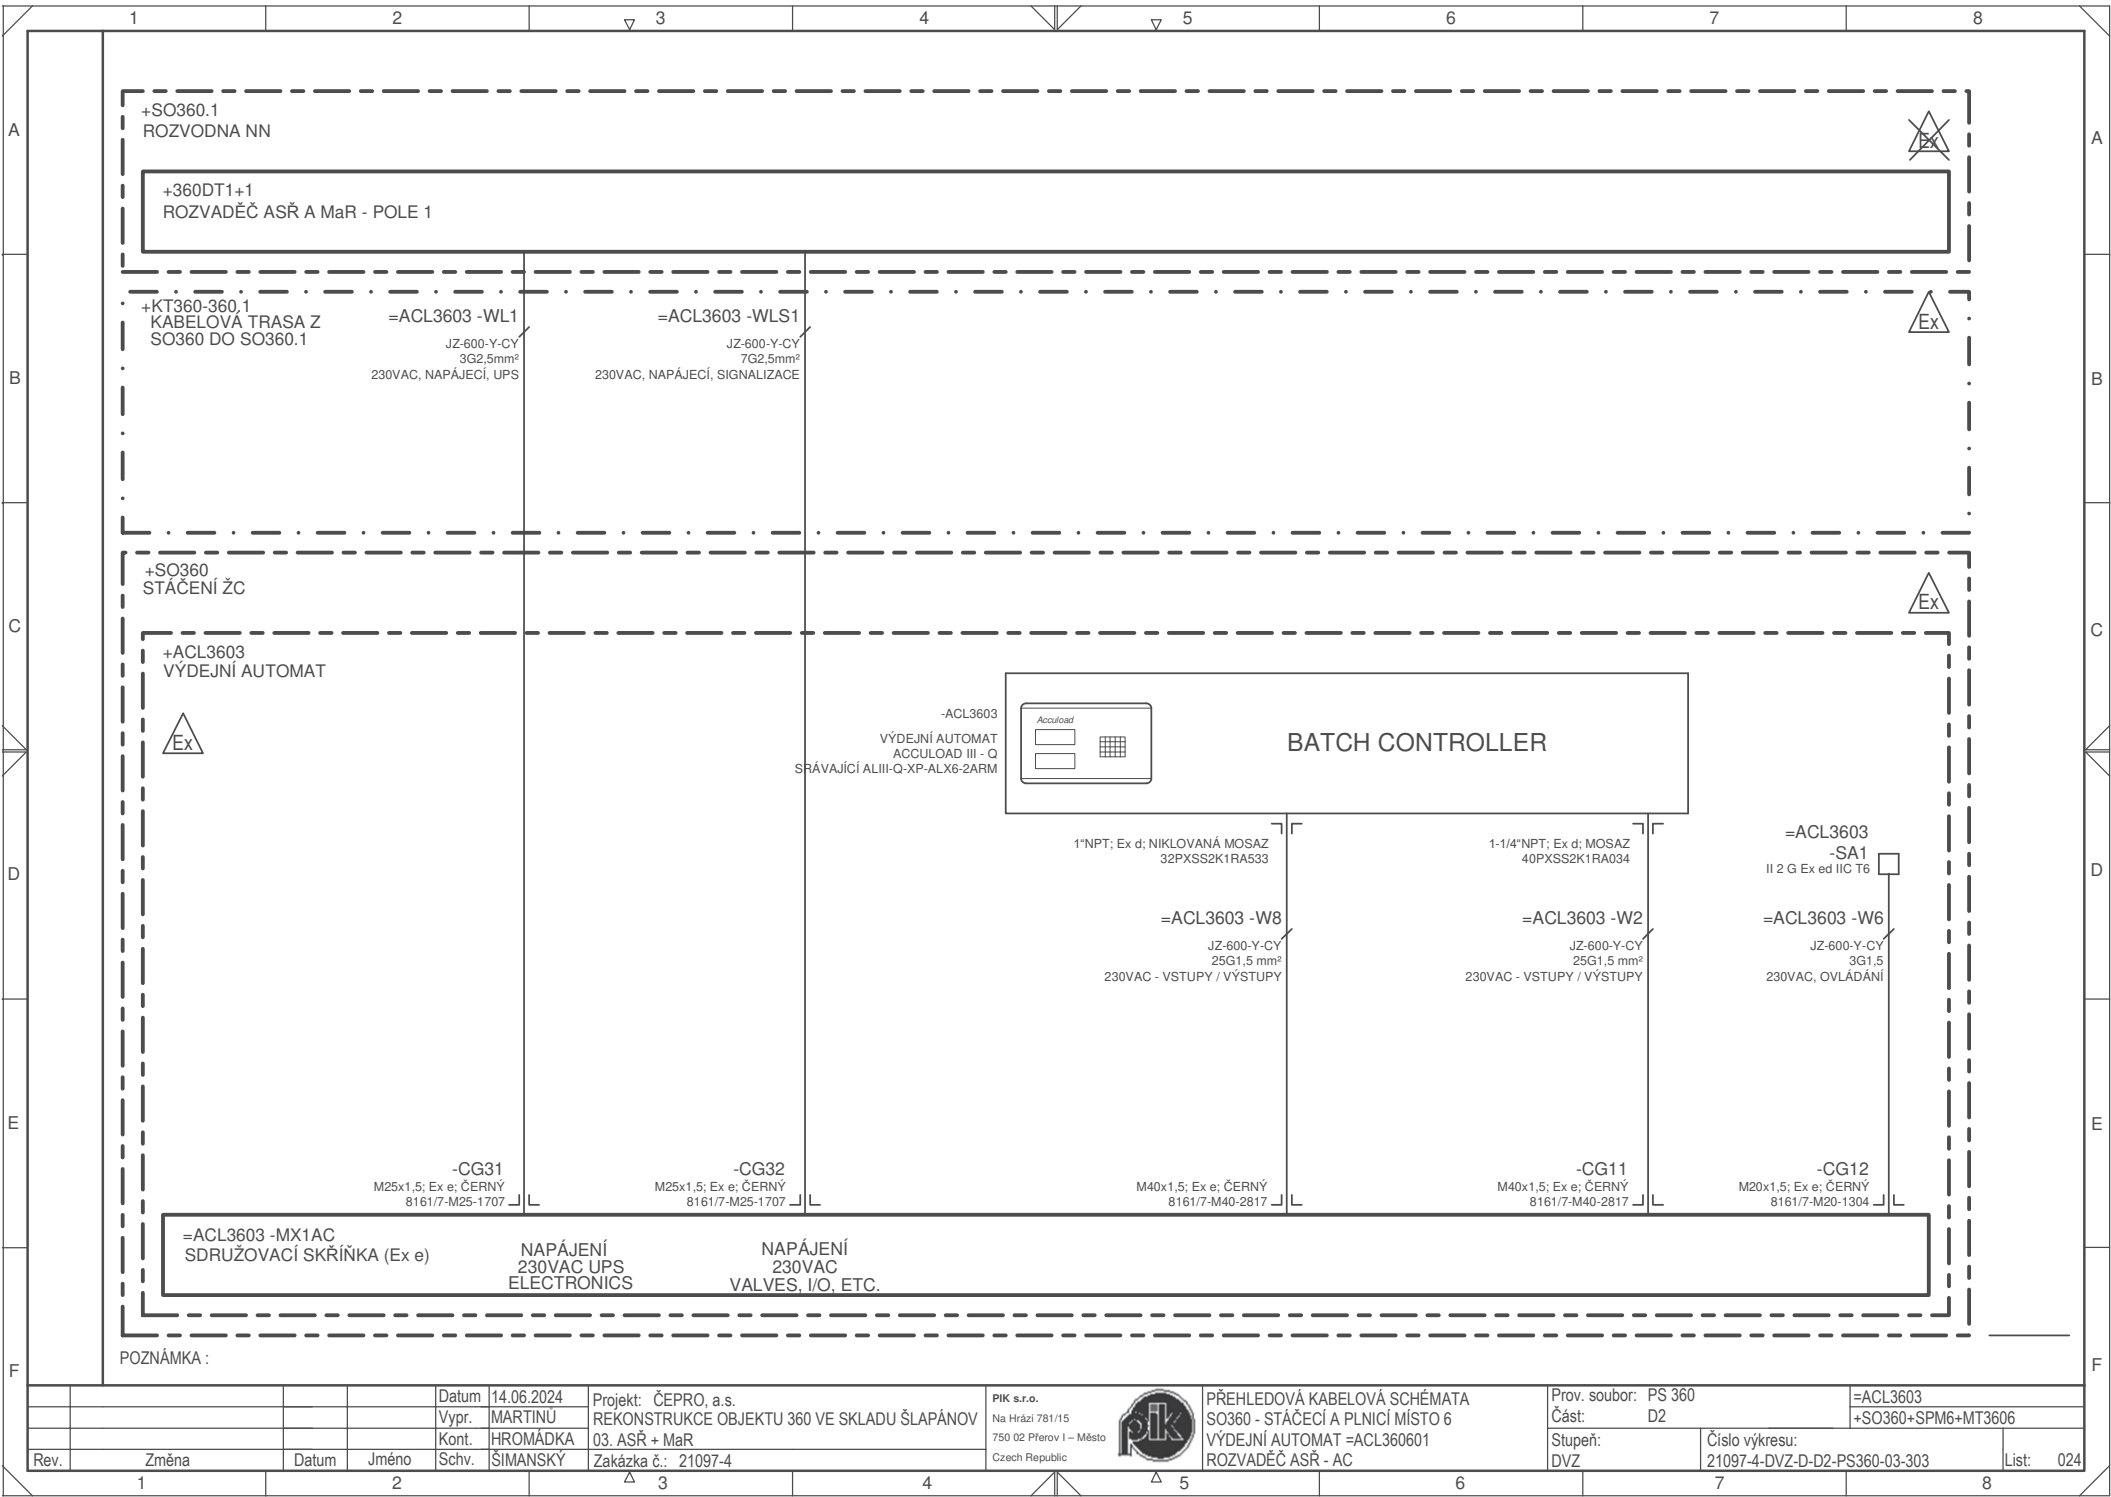

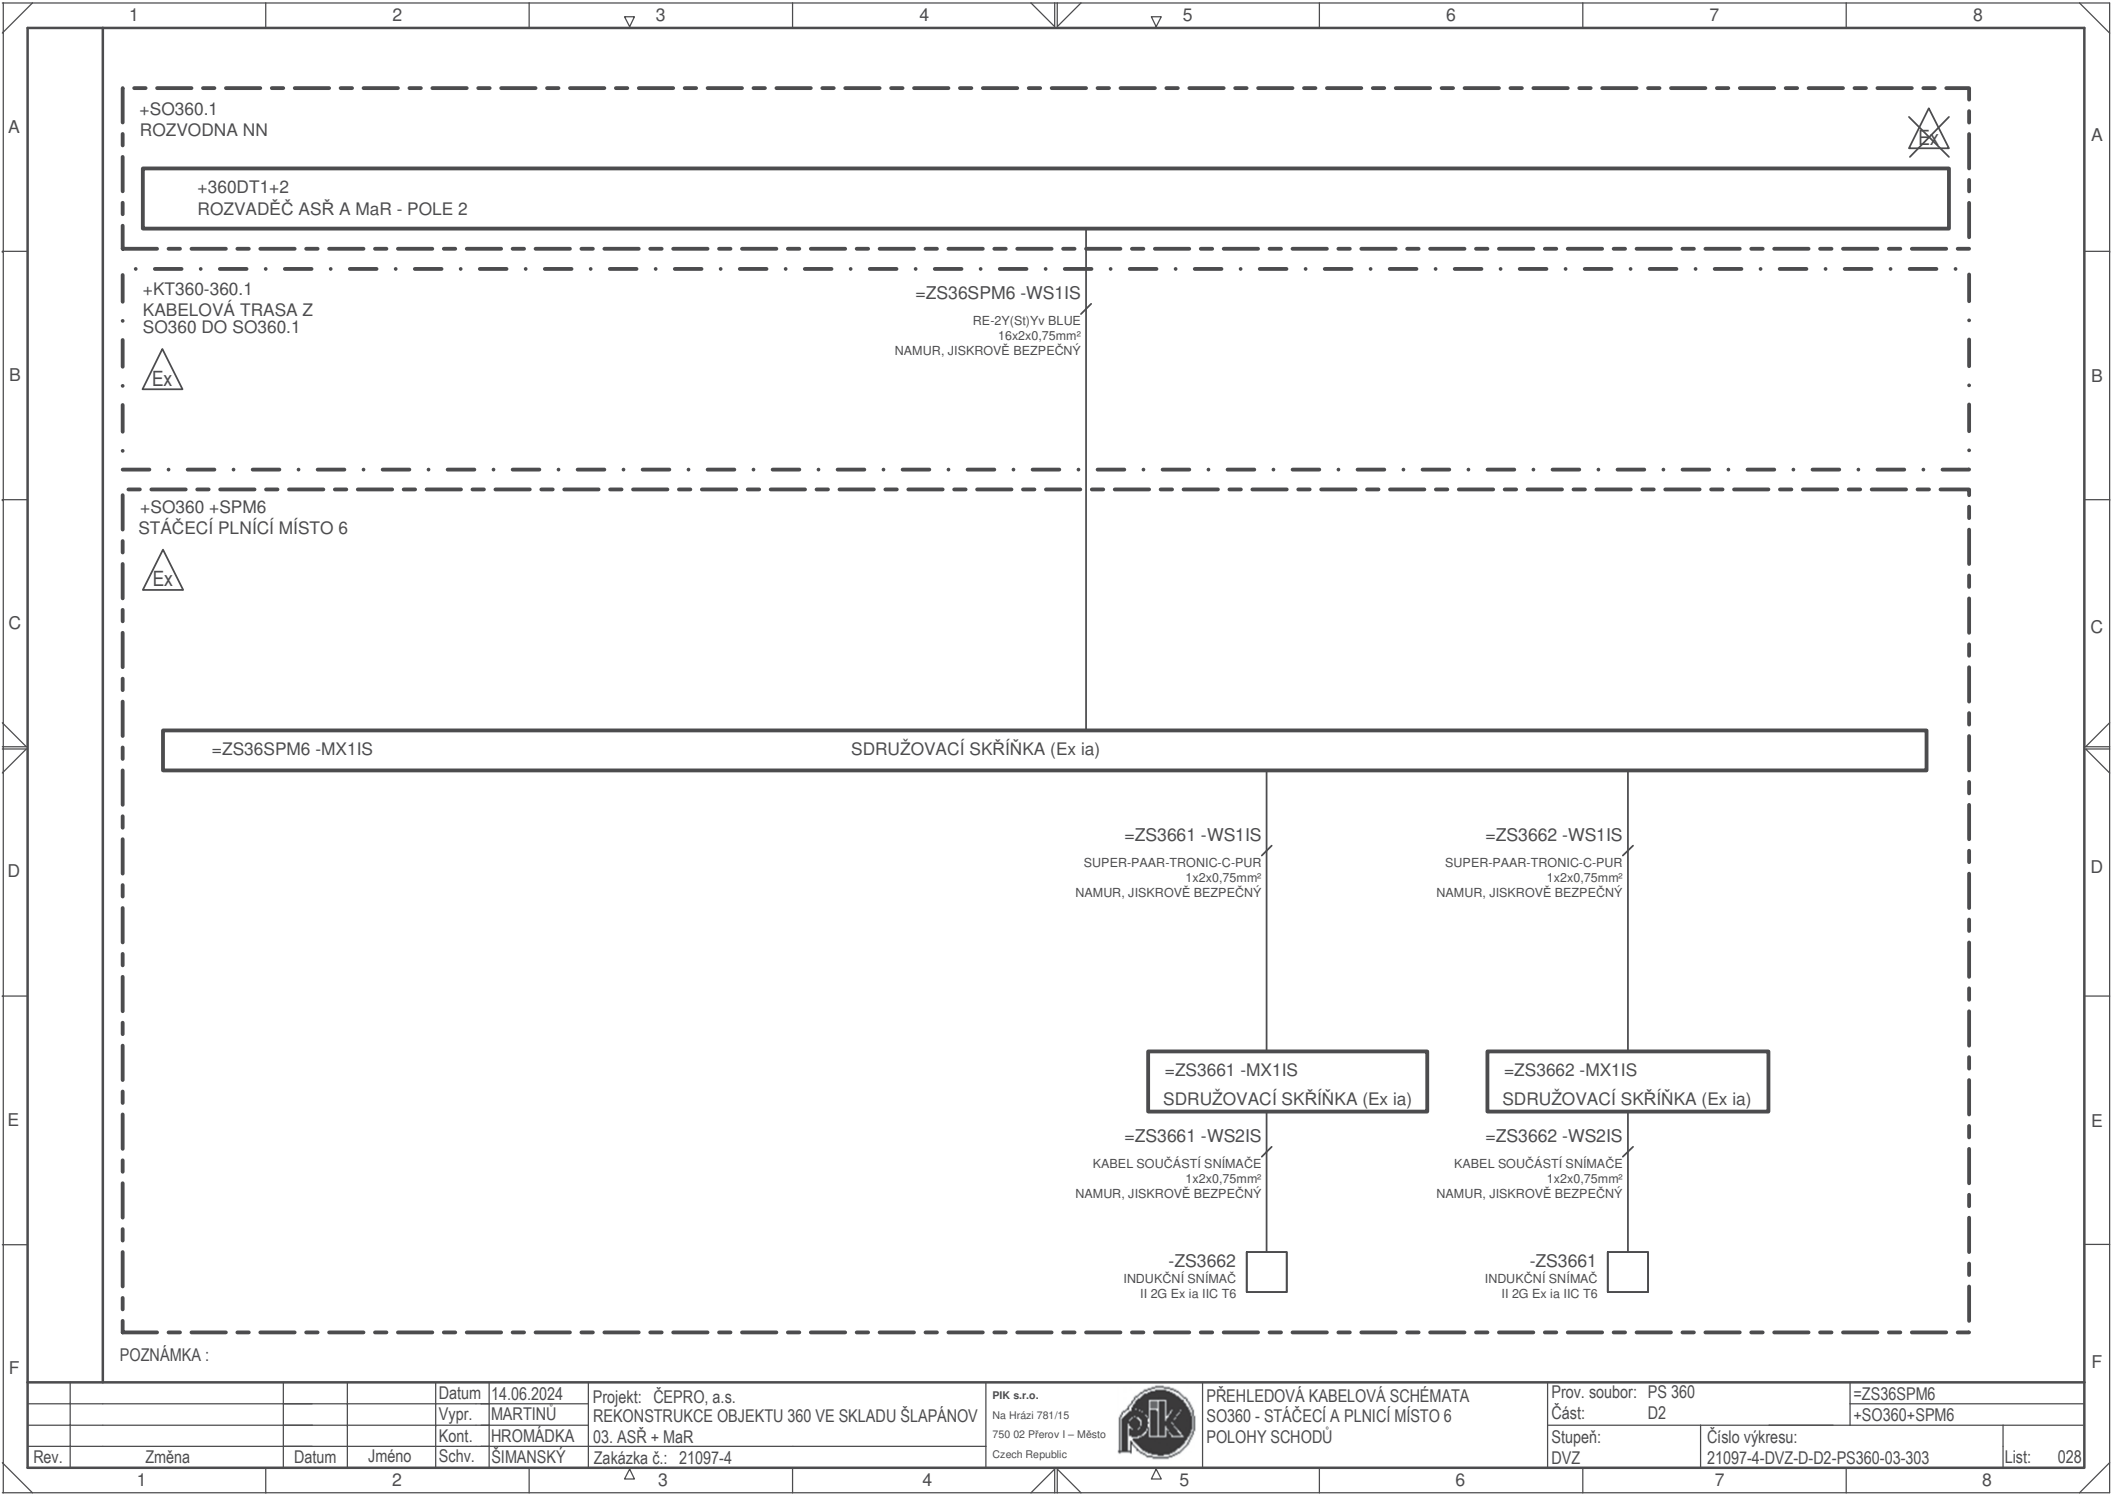

Rev.		Změna	Datum	Jméno	Schv.	Datum	14.06.2024	Projekt:	ČEPRO, a.s.	PIK s.r.o.	Na Hrázi 781/15	PŘEHLEDOVÁ KABELOVÁ SCHÉMATA	Prov. soubor:	PS 360	=ZS36SPM6
								Vypr.	MARTINU		750 02 Pterov I – Město	SO360 - STÁČECÍ A PLNÍČÍ MÍSTO 6	Část:	D2	+SO360+SPM6
								Kont.	HROMÁDKA		Czech Republic	POLOHY SCHODŮ	Stupeň:		
								Schv.	ŠIMANSKÝ				DVZ	Číslo výkresu:	21097-4-DVZ-D-D2-PS360-03-303
								Zakázka č.:	21097-4					List:	028

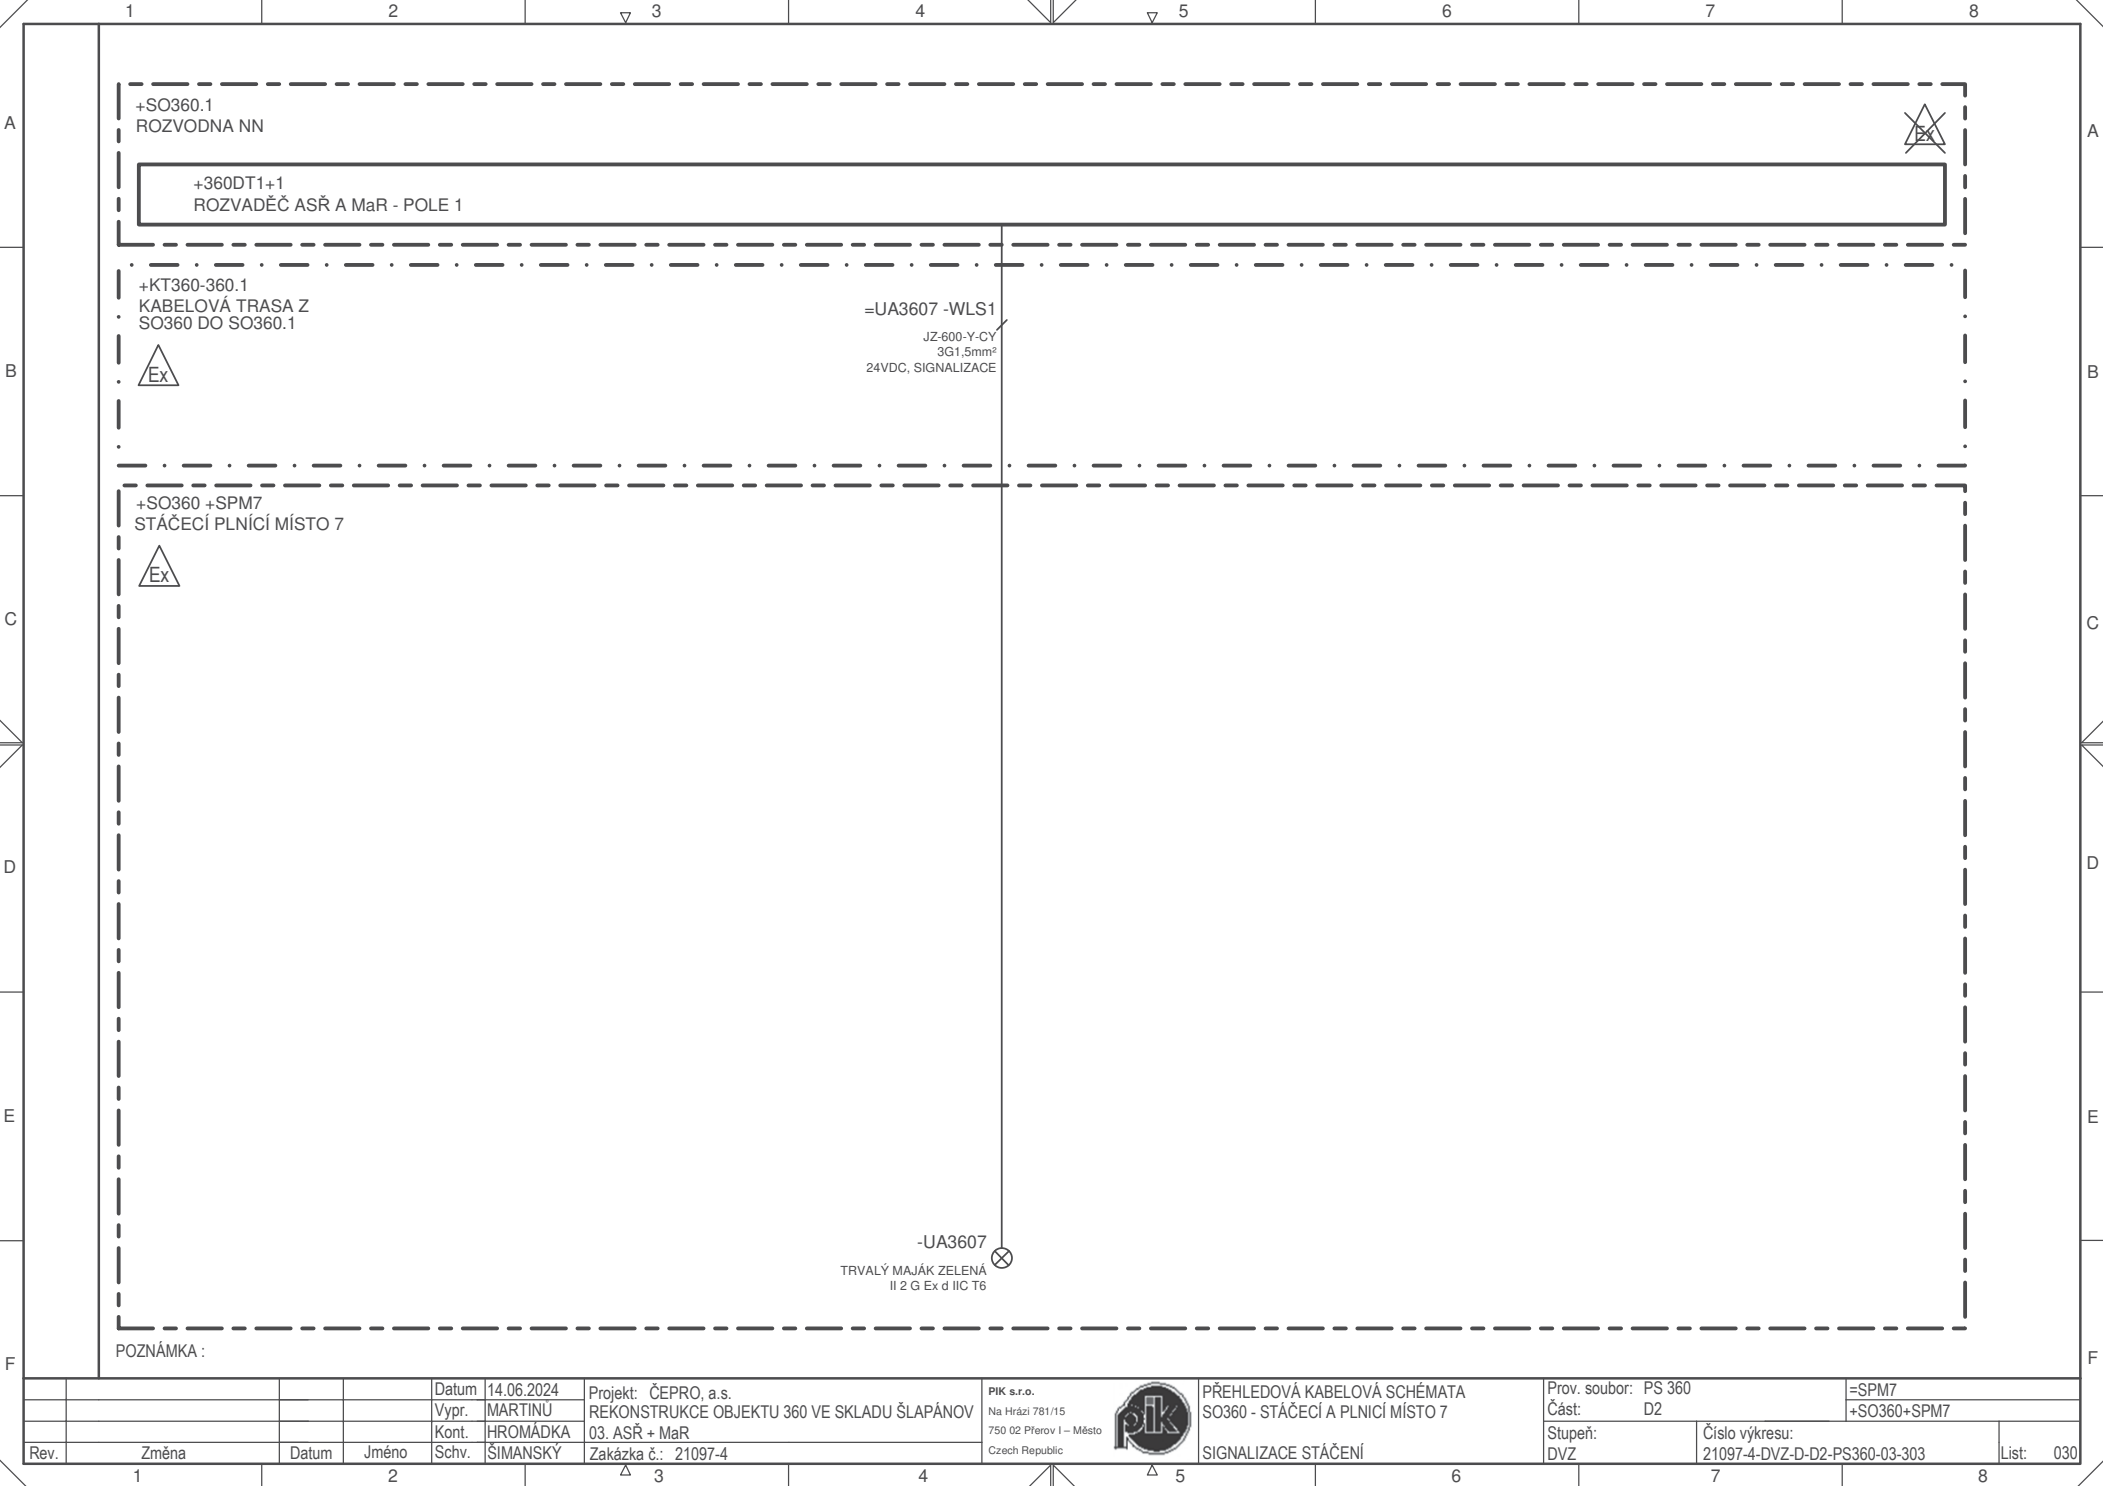

+SO360.1
ROZVODNA NN

+360DT1+1
ROZVADĚČ ASŘ A MaR - POLE 1

+KT360-360.1
KABELOVÁ TRASA Z
SO360 DO SO360.1



=UA3607 -WLS1
JZ-600-Y-CY
3G1,5mm²
24VDC, SIGNALIZACE


+SO360 +SPM7
STÁČECÍ PLNÍČÍ MÍSTO 7




-UA3607
TRVALÝ MAJÁK ZELENÁ
II 2 G Ex d IIC T6


POZNÁMKA :

Rev.	Změna	Datum	Jméno	Schv.	ŠIMANSKÝ	Zakázka č.: 21097-4	Datum 14.06.2024	Projekt: ČEPRO, a.s.	REKONSTRUKCE OBJEKTU 360 VE SKLADU ŠLAPÁNOV	Na Hrázi 781/15	750 02 Píerov I – Město	Czech Republic	PŘEHLEDOVÁ KABELOVÁ SCHÉMATA	SO360 - STÁČECÍ A PLNÍČÍ MÍSTO 7	SIGNALIZACE STÁČENÍ	Prov. soubor: PS 360	Část: D2	Stupeň: DVZ	Číslo výkresu: 21097-4-DVZ-D-D2-PS360-03-303	List: 030
------	-------	-------	-------	-------	----------	---------------------	------------------	----------------------	---	-----------------	-------------------------	----------------	------------------------------	----------------------------------	---------------------	----------------------	----------	-------------	--	-----------

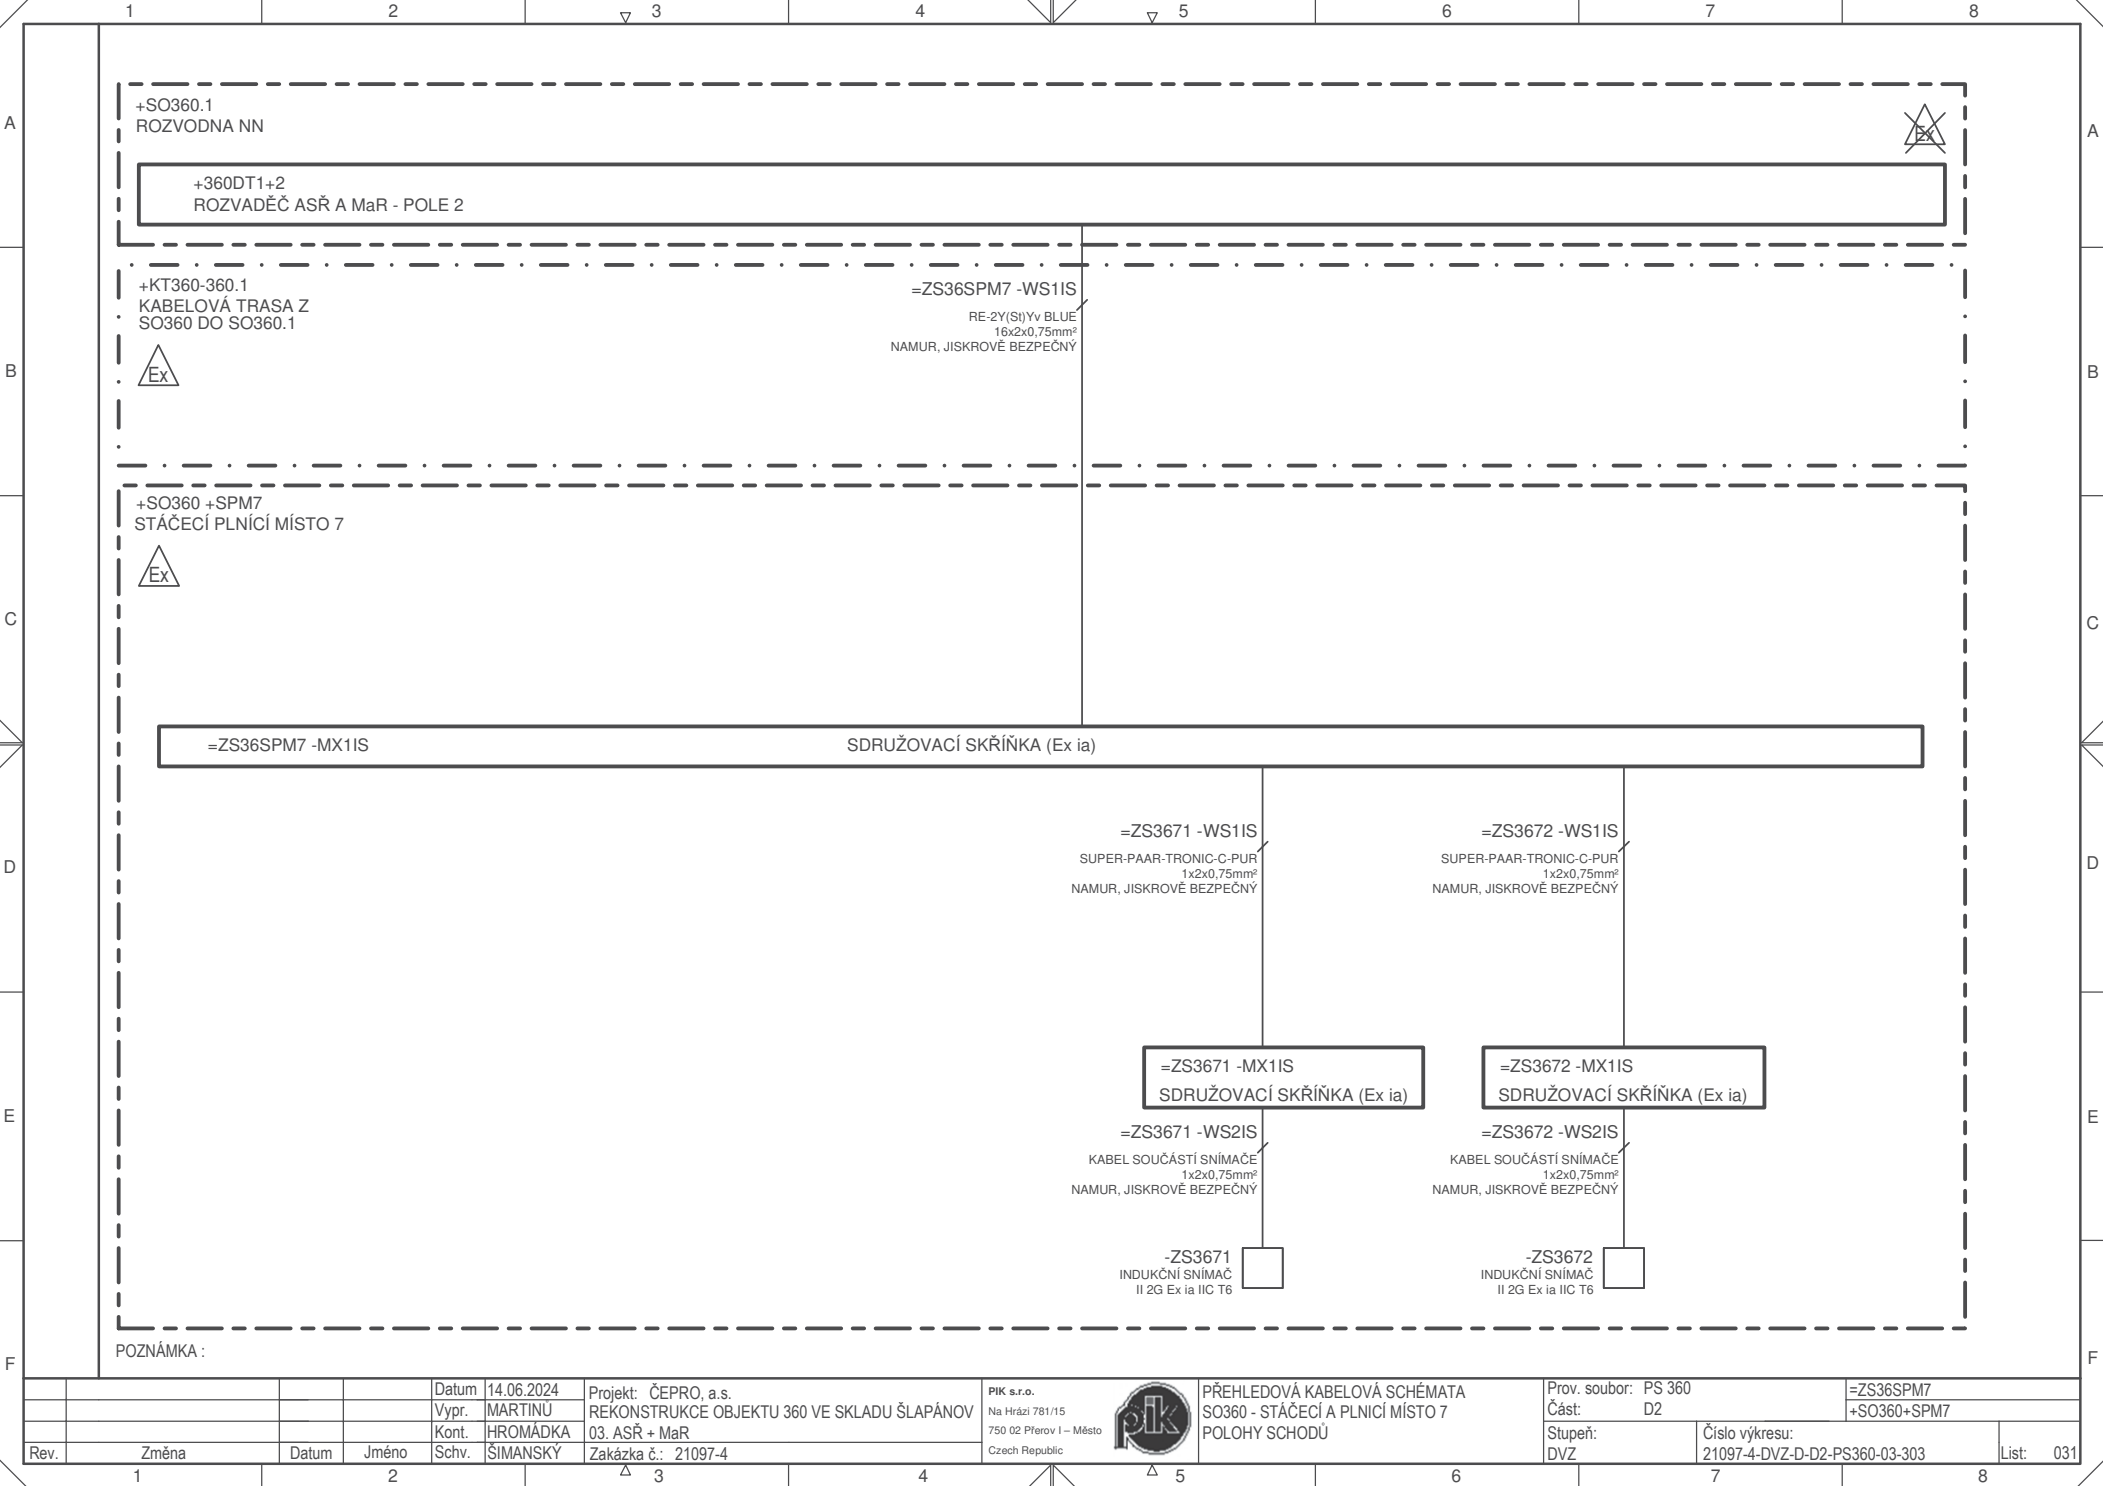


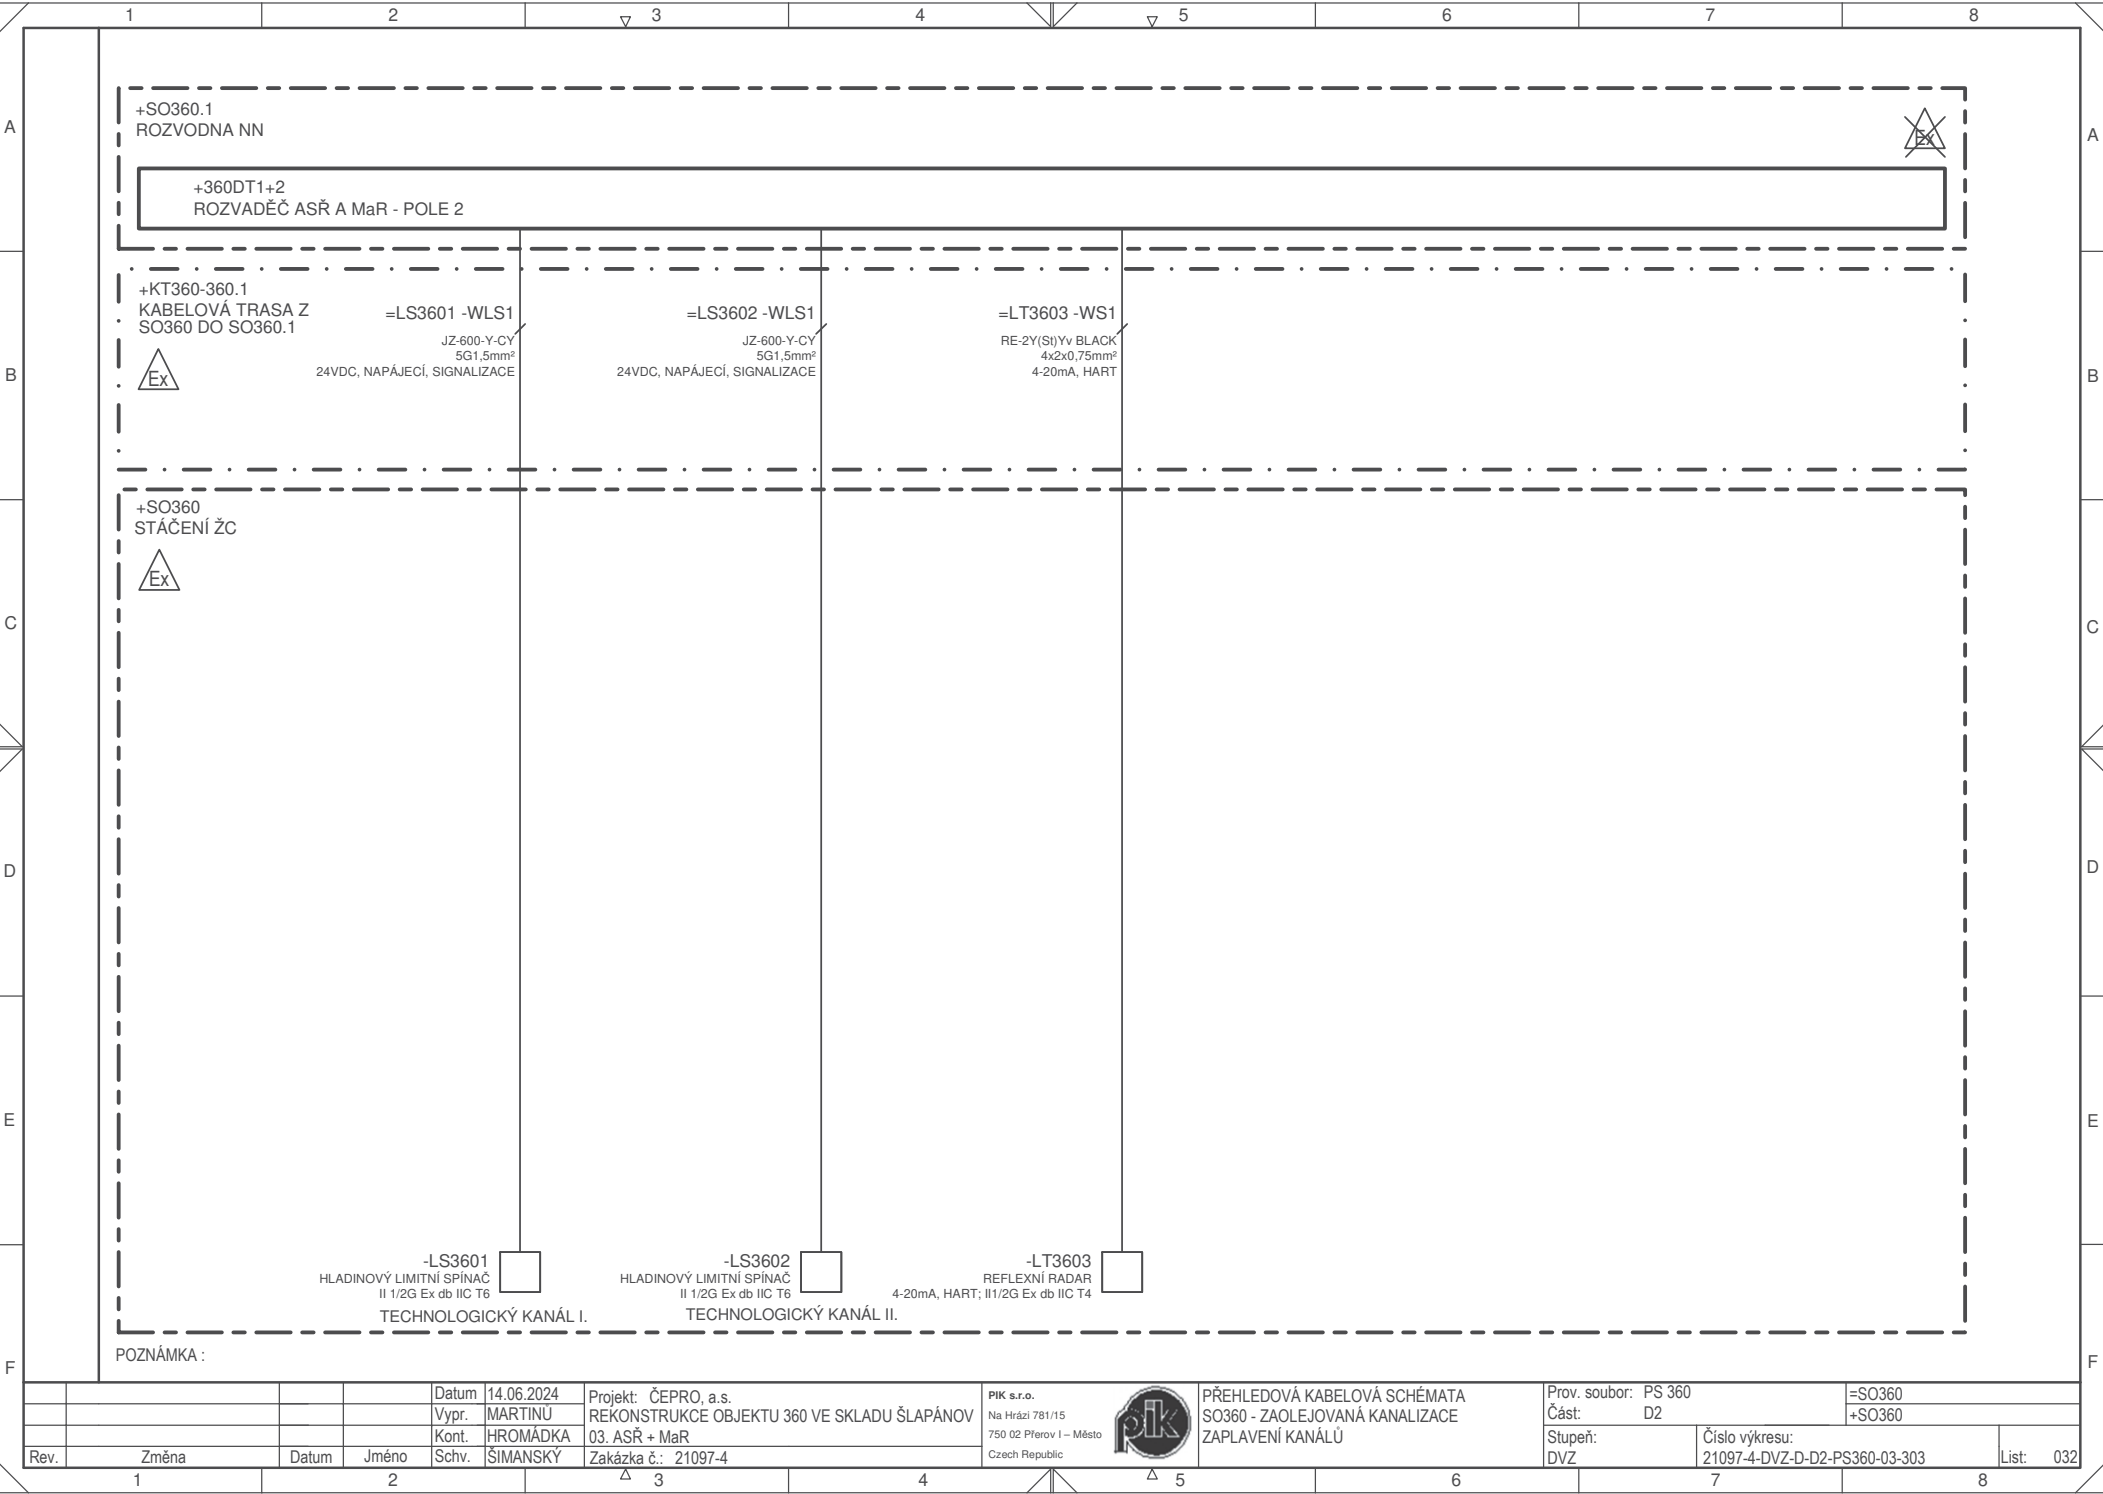


				Datum	14.06.2024	Projekt:	ČEPRO, a.s.	<div>PIK s.r.o.</div> <div>Na Hrázi 781/15</div> <div>750 02 Přerov I – Město</div> <div>Czech Republic</div> <div></div> <td rowspan="3">PŘEHLEDOVÁ KABELOVÁ SCHÉMATA SO360 - ZAOLEJOVANÁ KANALIZACE ZAPLAVENÍ KANÁLŮ</td> <td colspan="2">Prov. soubor: PS 360</td> <td colspan="2">=SO360</td>	PŘEHLEDOVÁ KABELOVÁ SCHÉMATA SO360 - ZAOLEJOVANÁ KANALIZACE ZAPLAVENÍ KANÁLŮ	Prov. soubor: PS 360		=SO360	
				Vypr.	MARTINŮ	REKONSTRUKCE OBJEKTU 360 VE SKLADU ŠLAPÁNOV	Část:			D2	+SO360		
				Kont.	HROMÁDKA	03. ASŘ + MaŘ							
Rev.	Změna	Datum	Jméno	Schv.	ŠIMANSKÝ	Zakázka č.:	21097-4			Stupeň:	Číslo výkresu:		
										DVZ	21097-4-DVZ-D-D2-PS360-03-303	List:	032

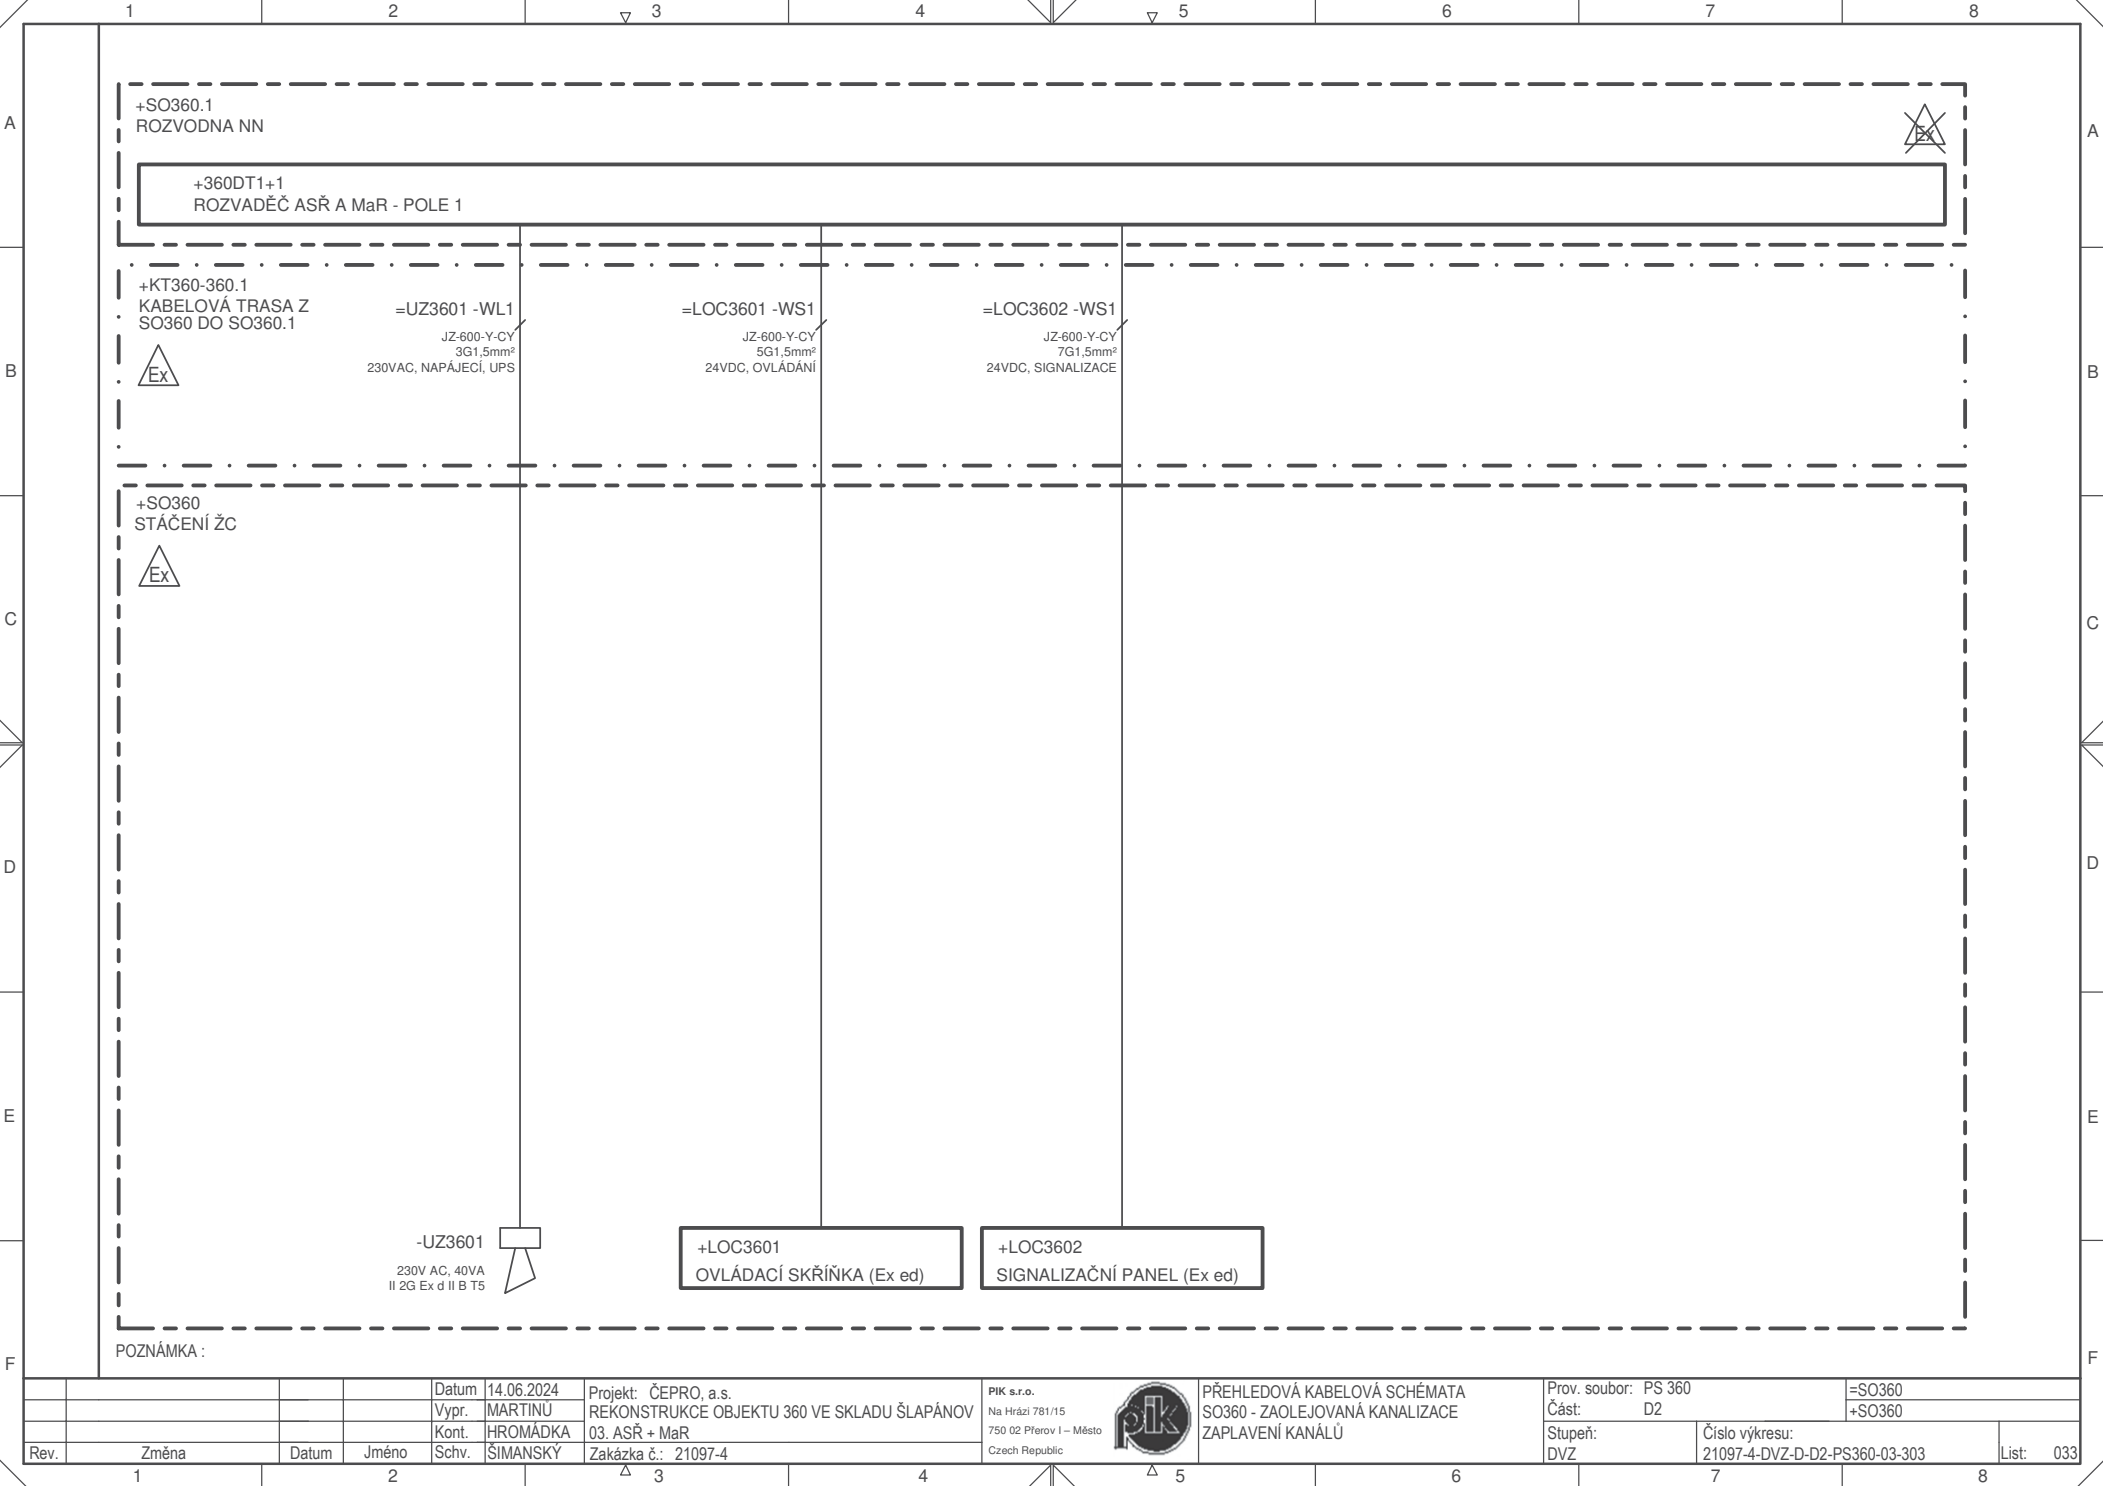


soubor: PS 360</td> <td colspan="2">=SO360</td>	PŘEHLEDOVÁ KABELOVÁ SCHÉMATA SO360 - ZAOLEJOVANÁ KANALIZACE ZAPLAVENÍ KANÁLŮ	Prov. soubor: PS 360		=SO360	
				Vypr.	MARTINŮ	REKONSTRUKCE OBJEKTU 360 VE SKLADU ŠLAPÁNOV	Část: D2			+SO360			
				Kont.	HROMÁDKA	03. ASŘ + MaŘ							
Rev.	Změna	Datum	Jméno	Schv.	ŠIMANSKÝ	Zakázka č.:	21097-4			Stupeň: DVZ	Číslo výkresu: 21097-4-DVZ-D-D2-PS360-03-303	List: 033	

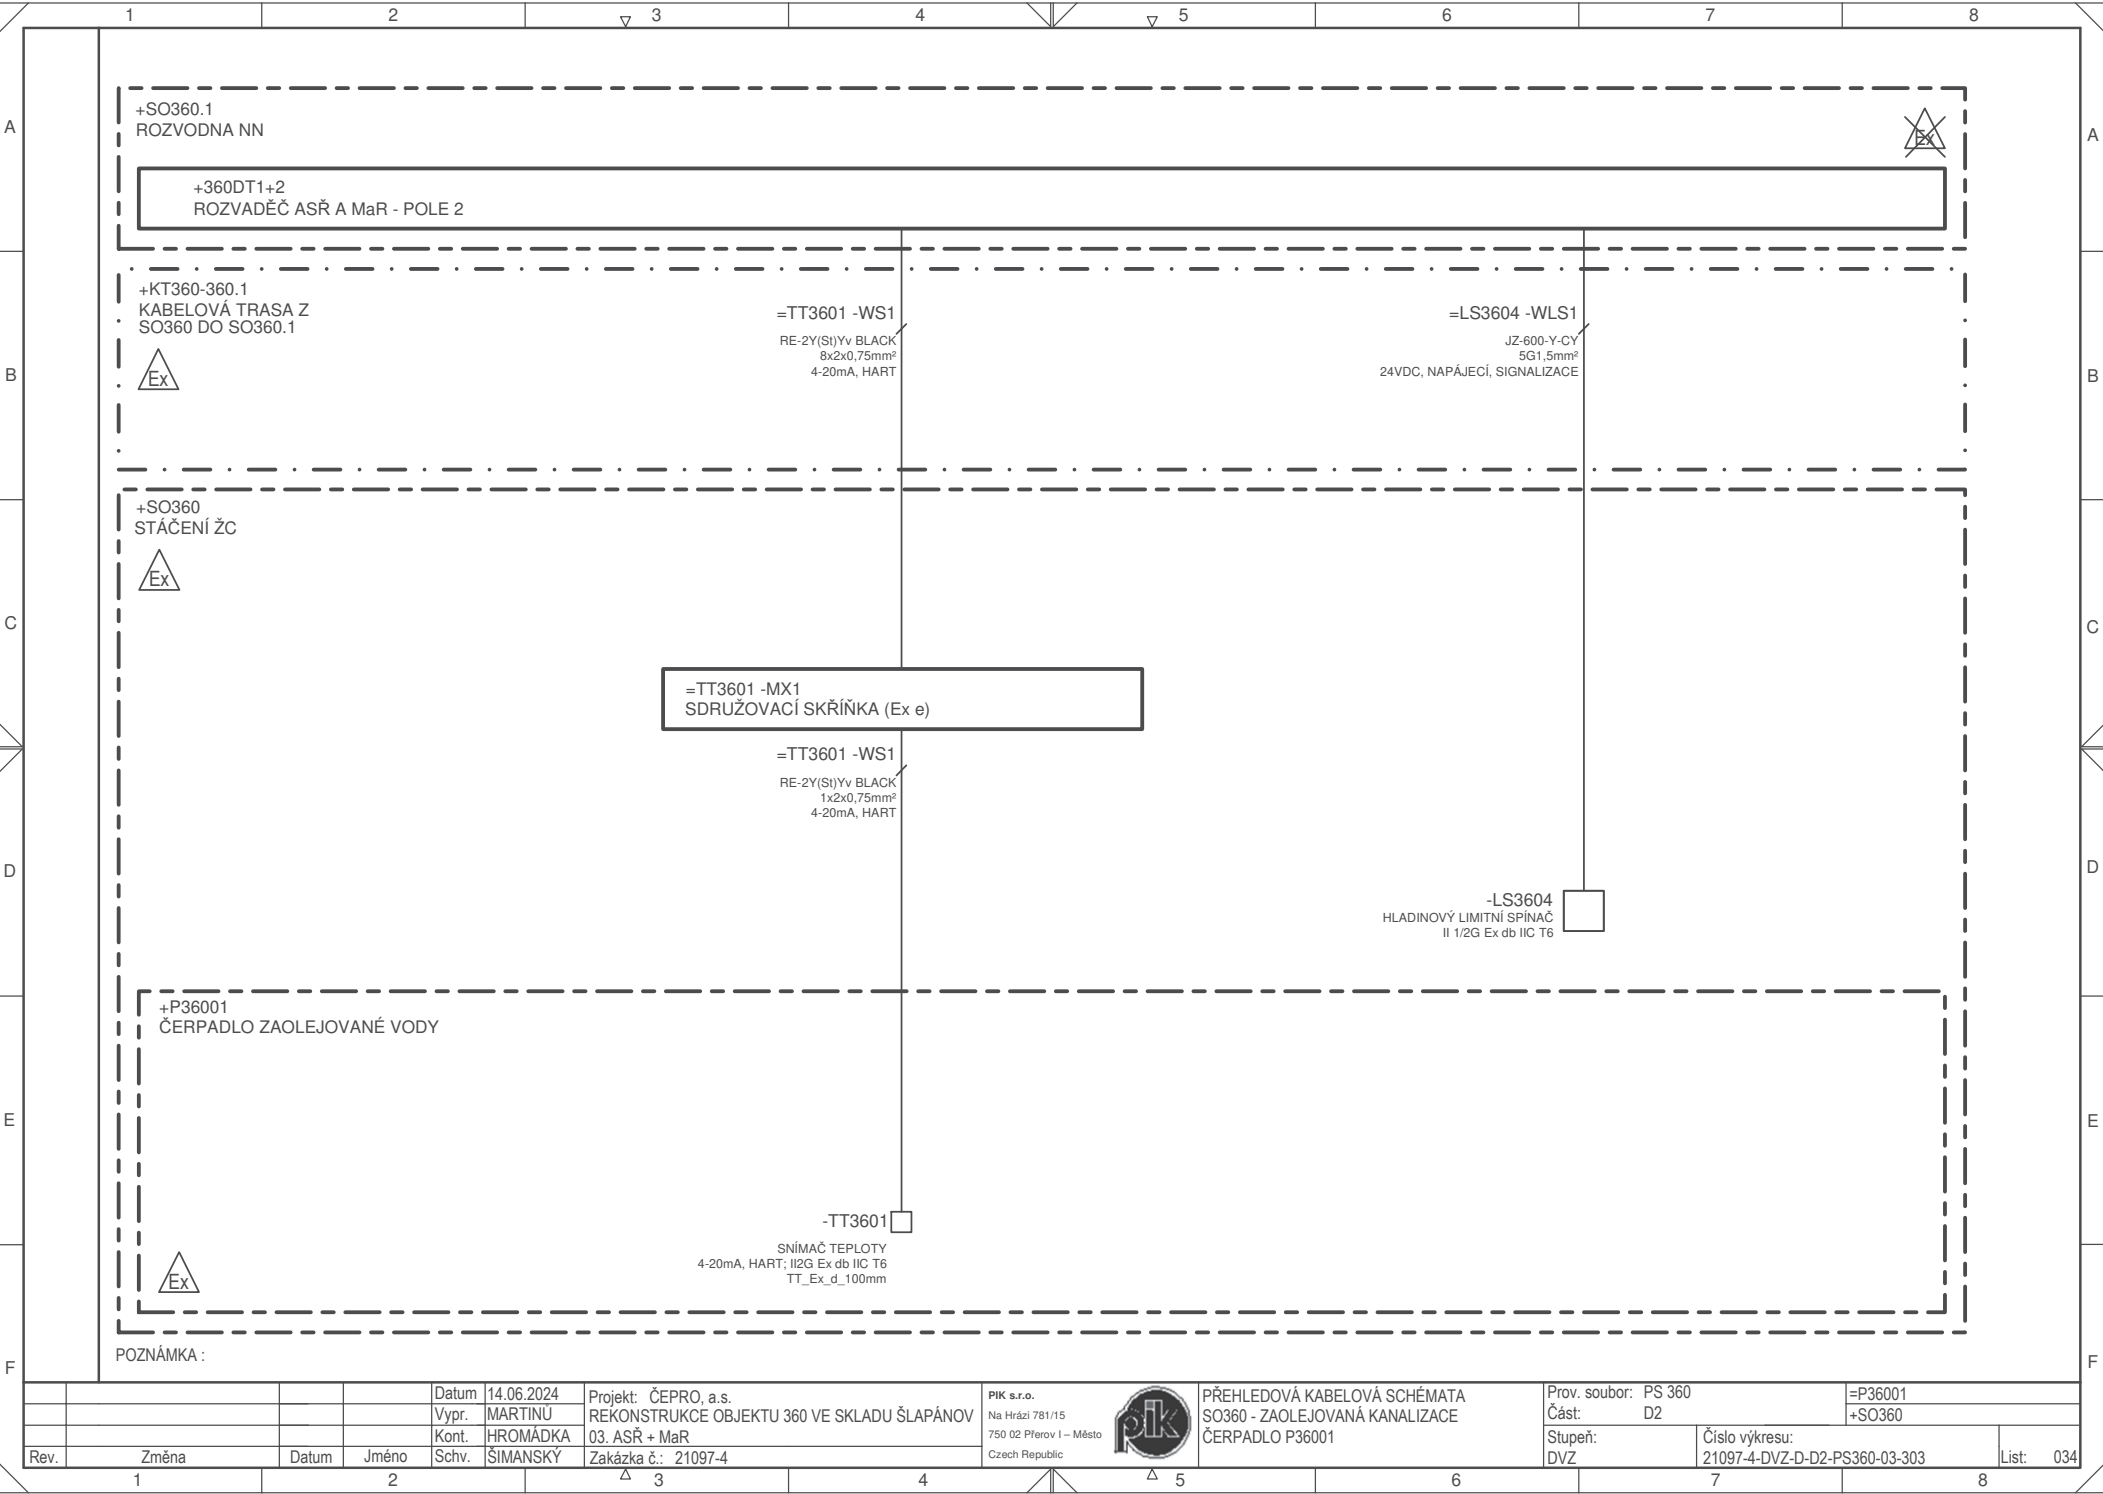


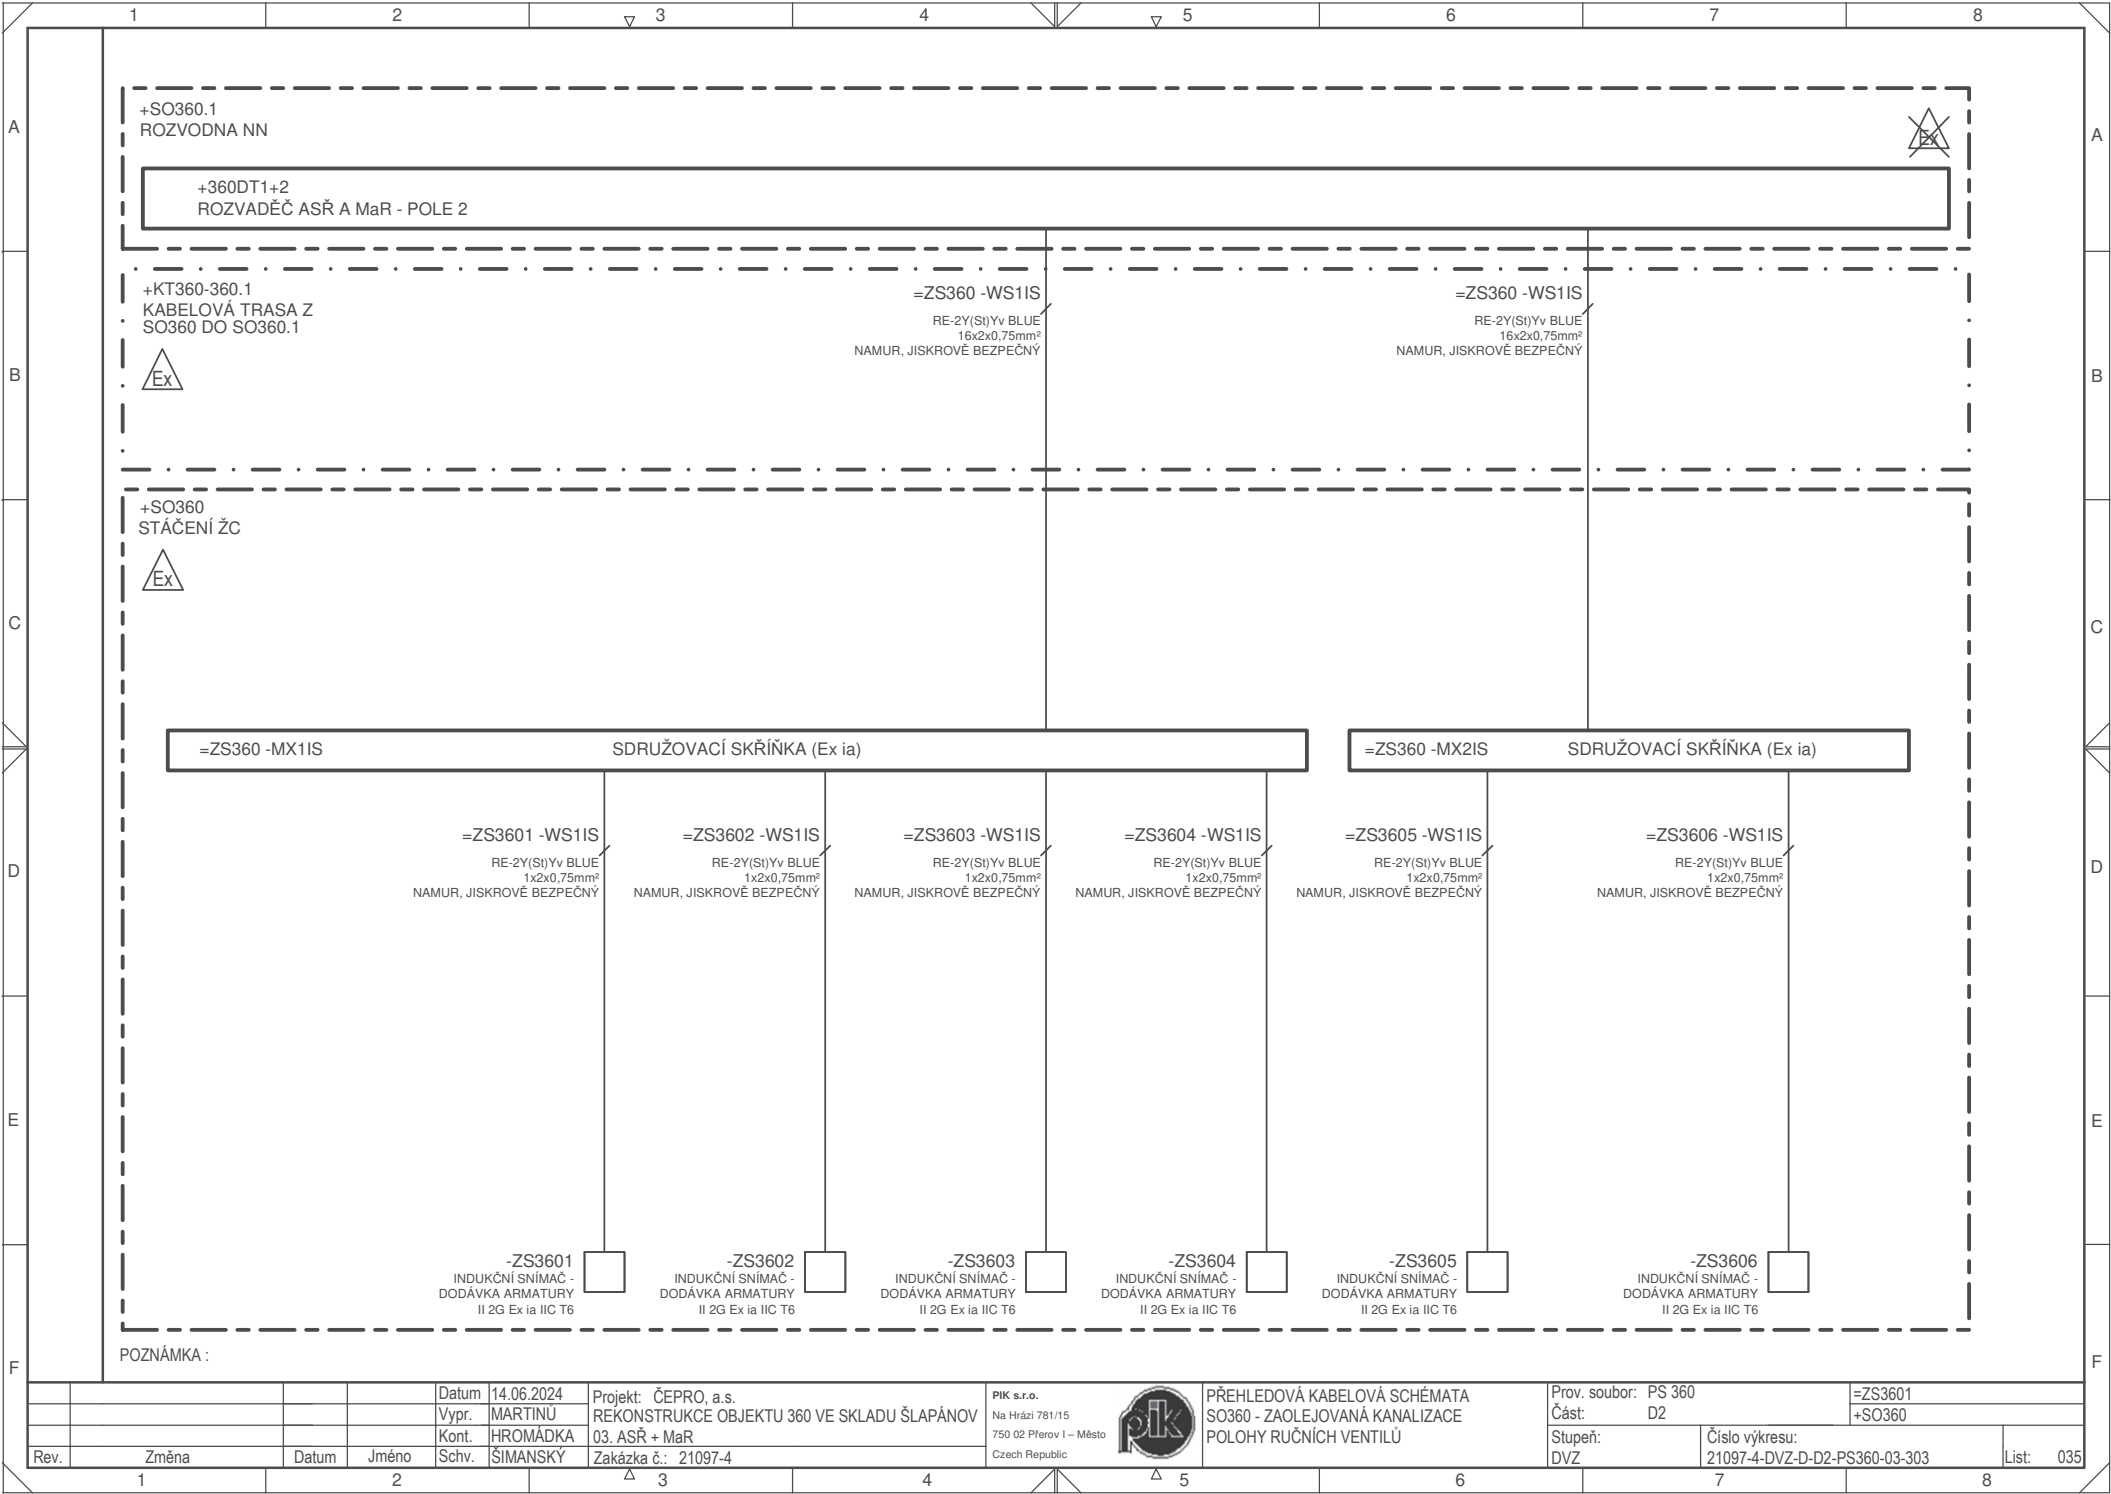

				Datum	14.06.2024	Projekt: ČEPRO, a.s.	PIK s.r.o.		PŘEHLEDOVÁ KABELOVÁ SCHÉMATÁ SO360 - ZAOLEJOVANÁ KANALIZACE POLOHY RUČNÍCH VENTILŮ	Prov. soubor: PS 360	=ZS3601	
				Vypr.	MARTINU	REKONSTRUKCE OBJEKTU 360 VE SKLADU ŠLAPÁNOV	Na Hrázi 781/15			Část: D2	+SO360	
				Kont.	HROMÁDKA	03. ASŘ + MaR	750 02 Pterov I – Město					
Rev.	Změna	Datum	Jméno	Schv.	ŠIMANSKY	Zakázka č.: 21097-4	Czech Republic			Stupeň: DVZ	Číslo výkresu: 21097-4-DVZ-D-D2-PS360-03-303	List: 035

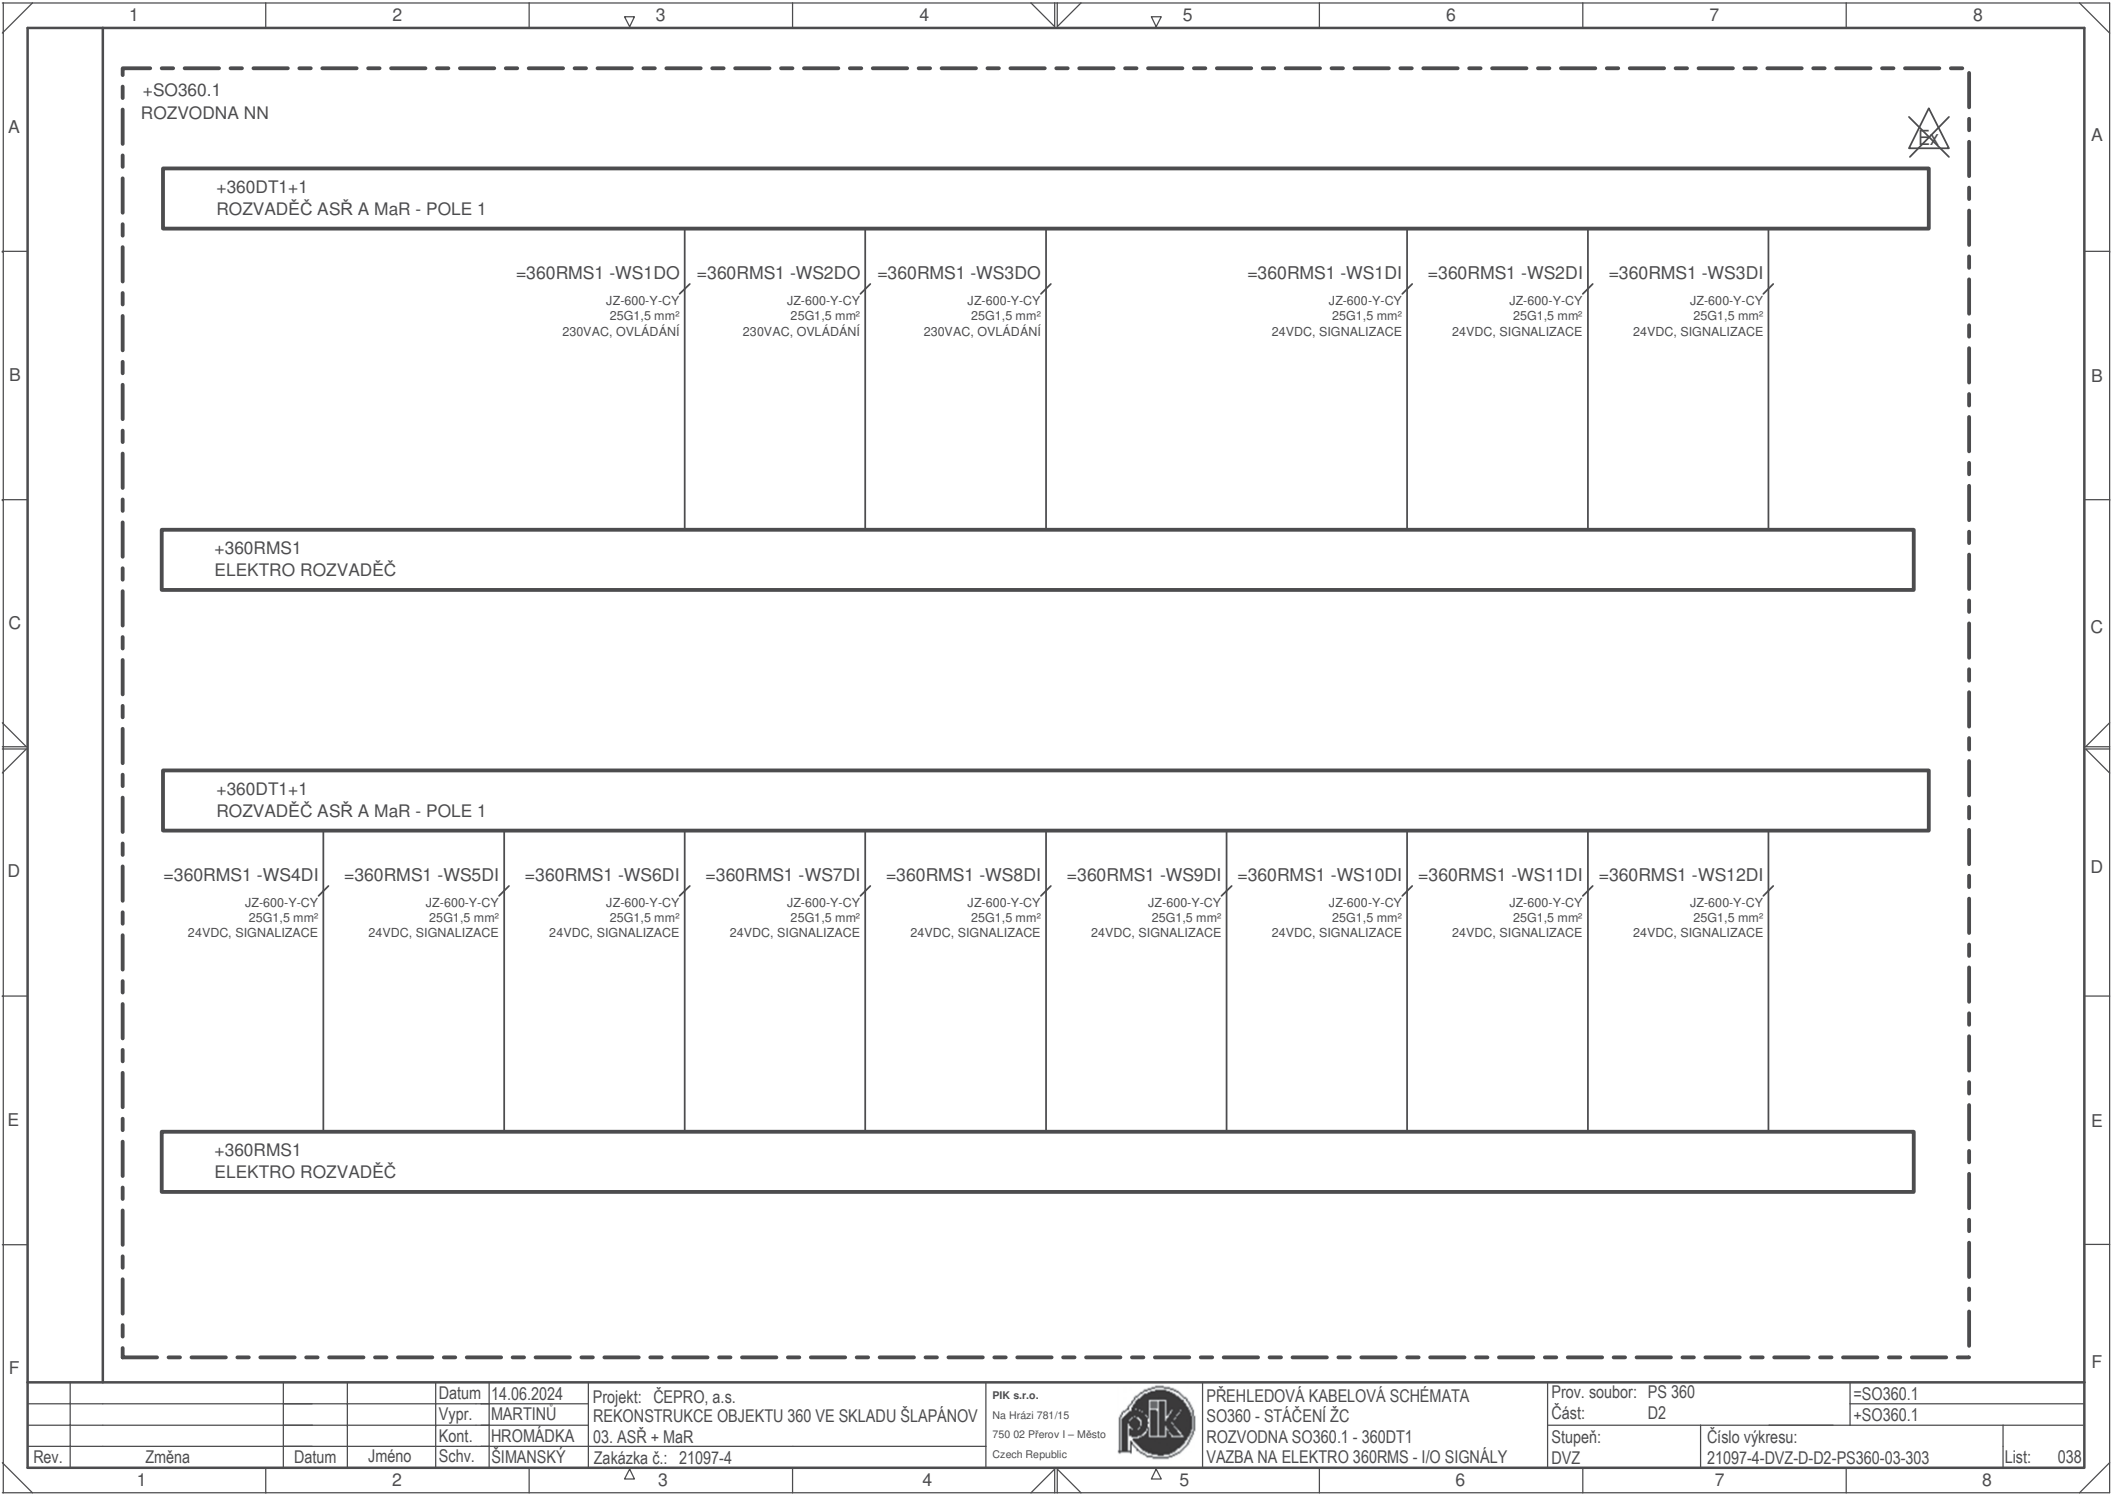

------	--	-------	-------	-------	-------	----------	---------------------	--	---	--	--	--	---	--	---	--	-----------	--

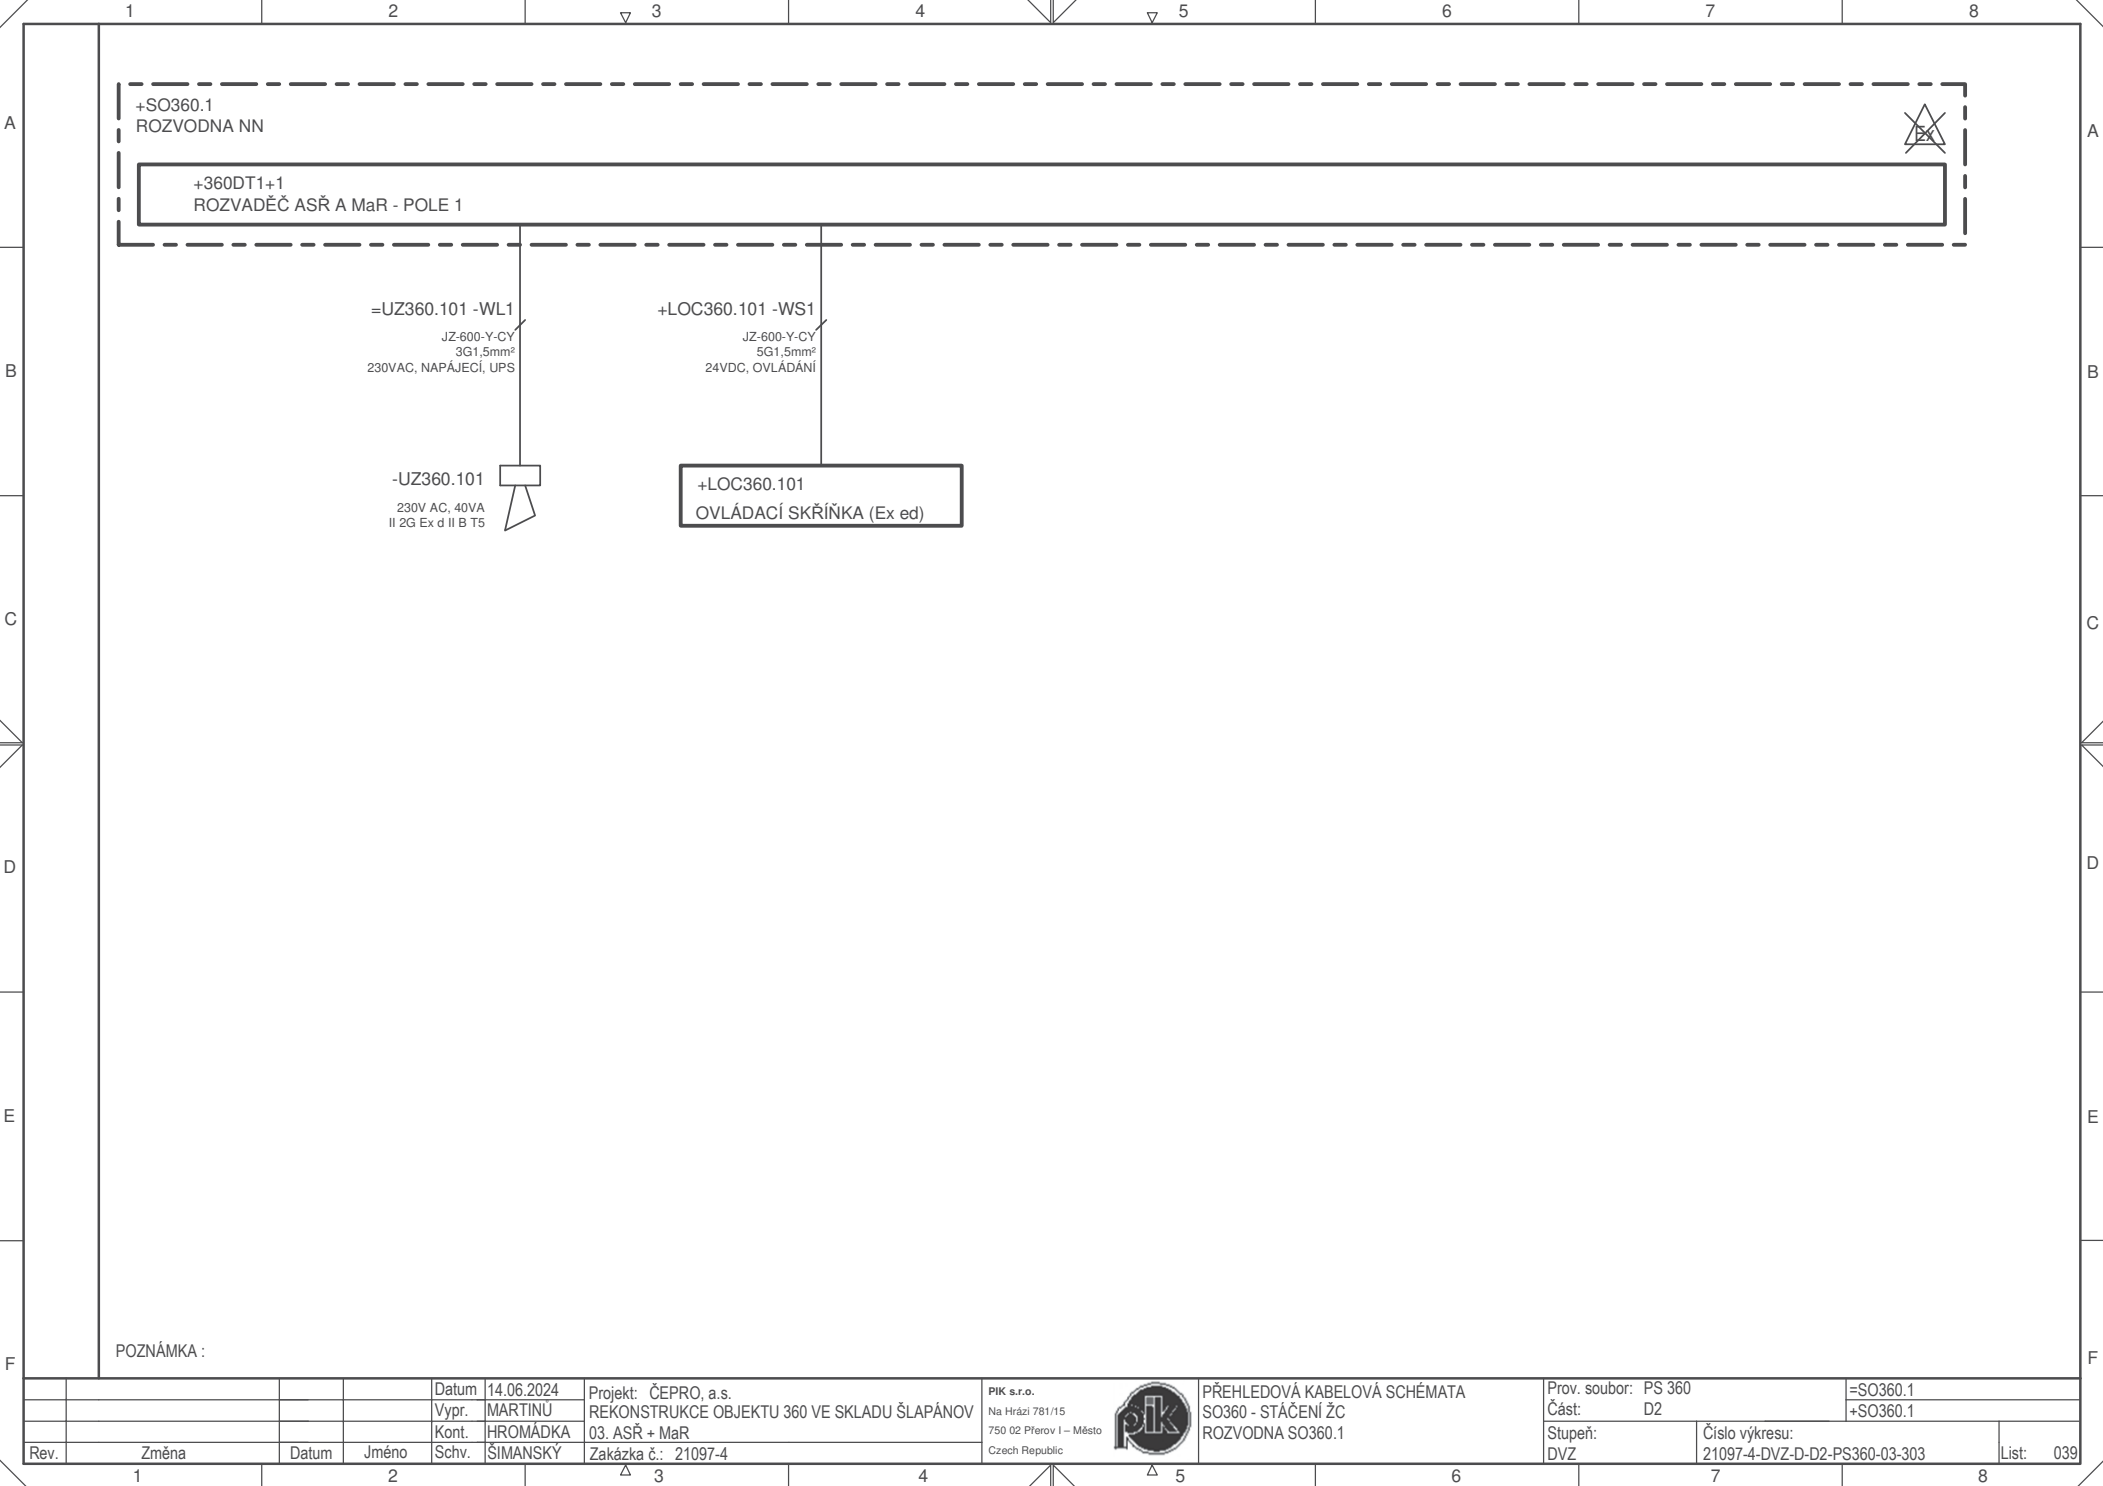

POZNÁMKA :

				Vypr.	MARTINU					Část: D2	+SO360.1		
				Kont.	HROMÁDKA					Stupeň: DVZ	Číslo výkresu: 21097-4-DVZ-D-D2-PS360-03-303		List: 039
Rev.	Změna	Datum	Jméno	Schv.	ŠIMANSKÝ								

