


PŮDORYS ZÁKLADŮ

M 1:50

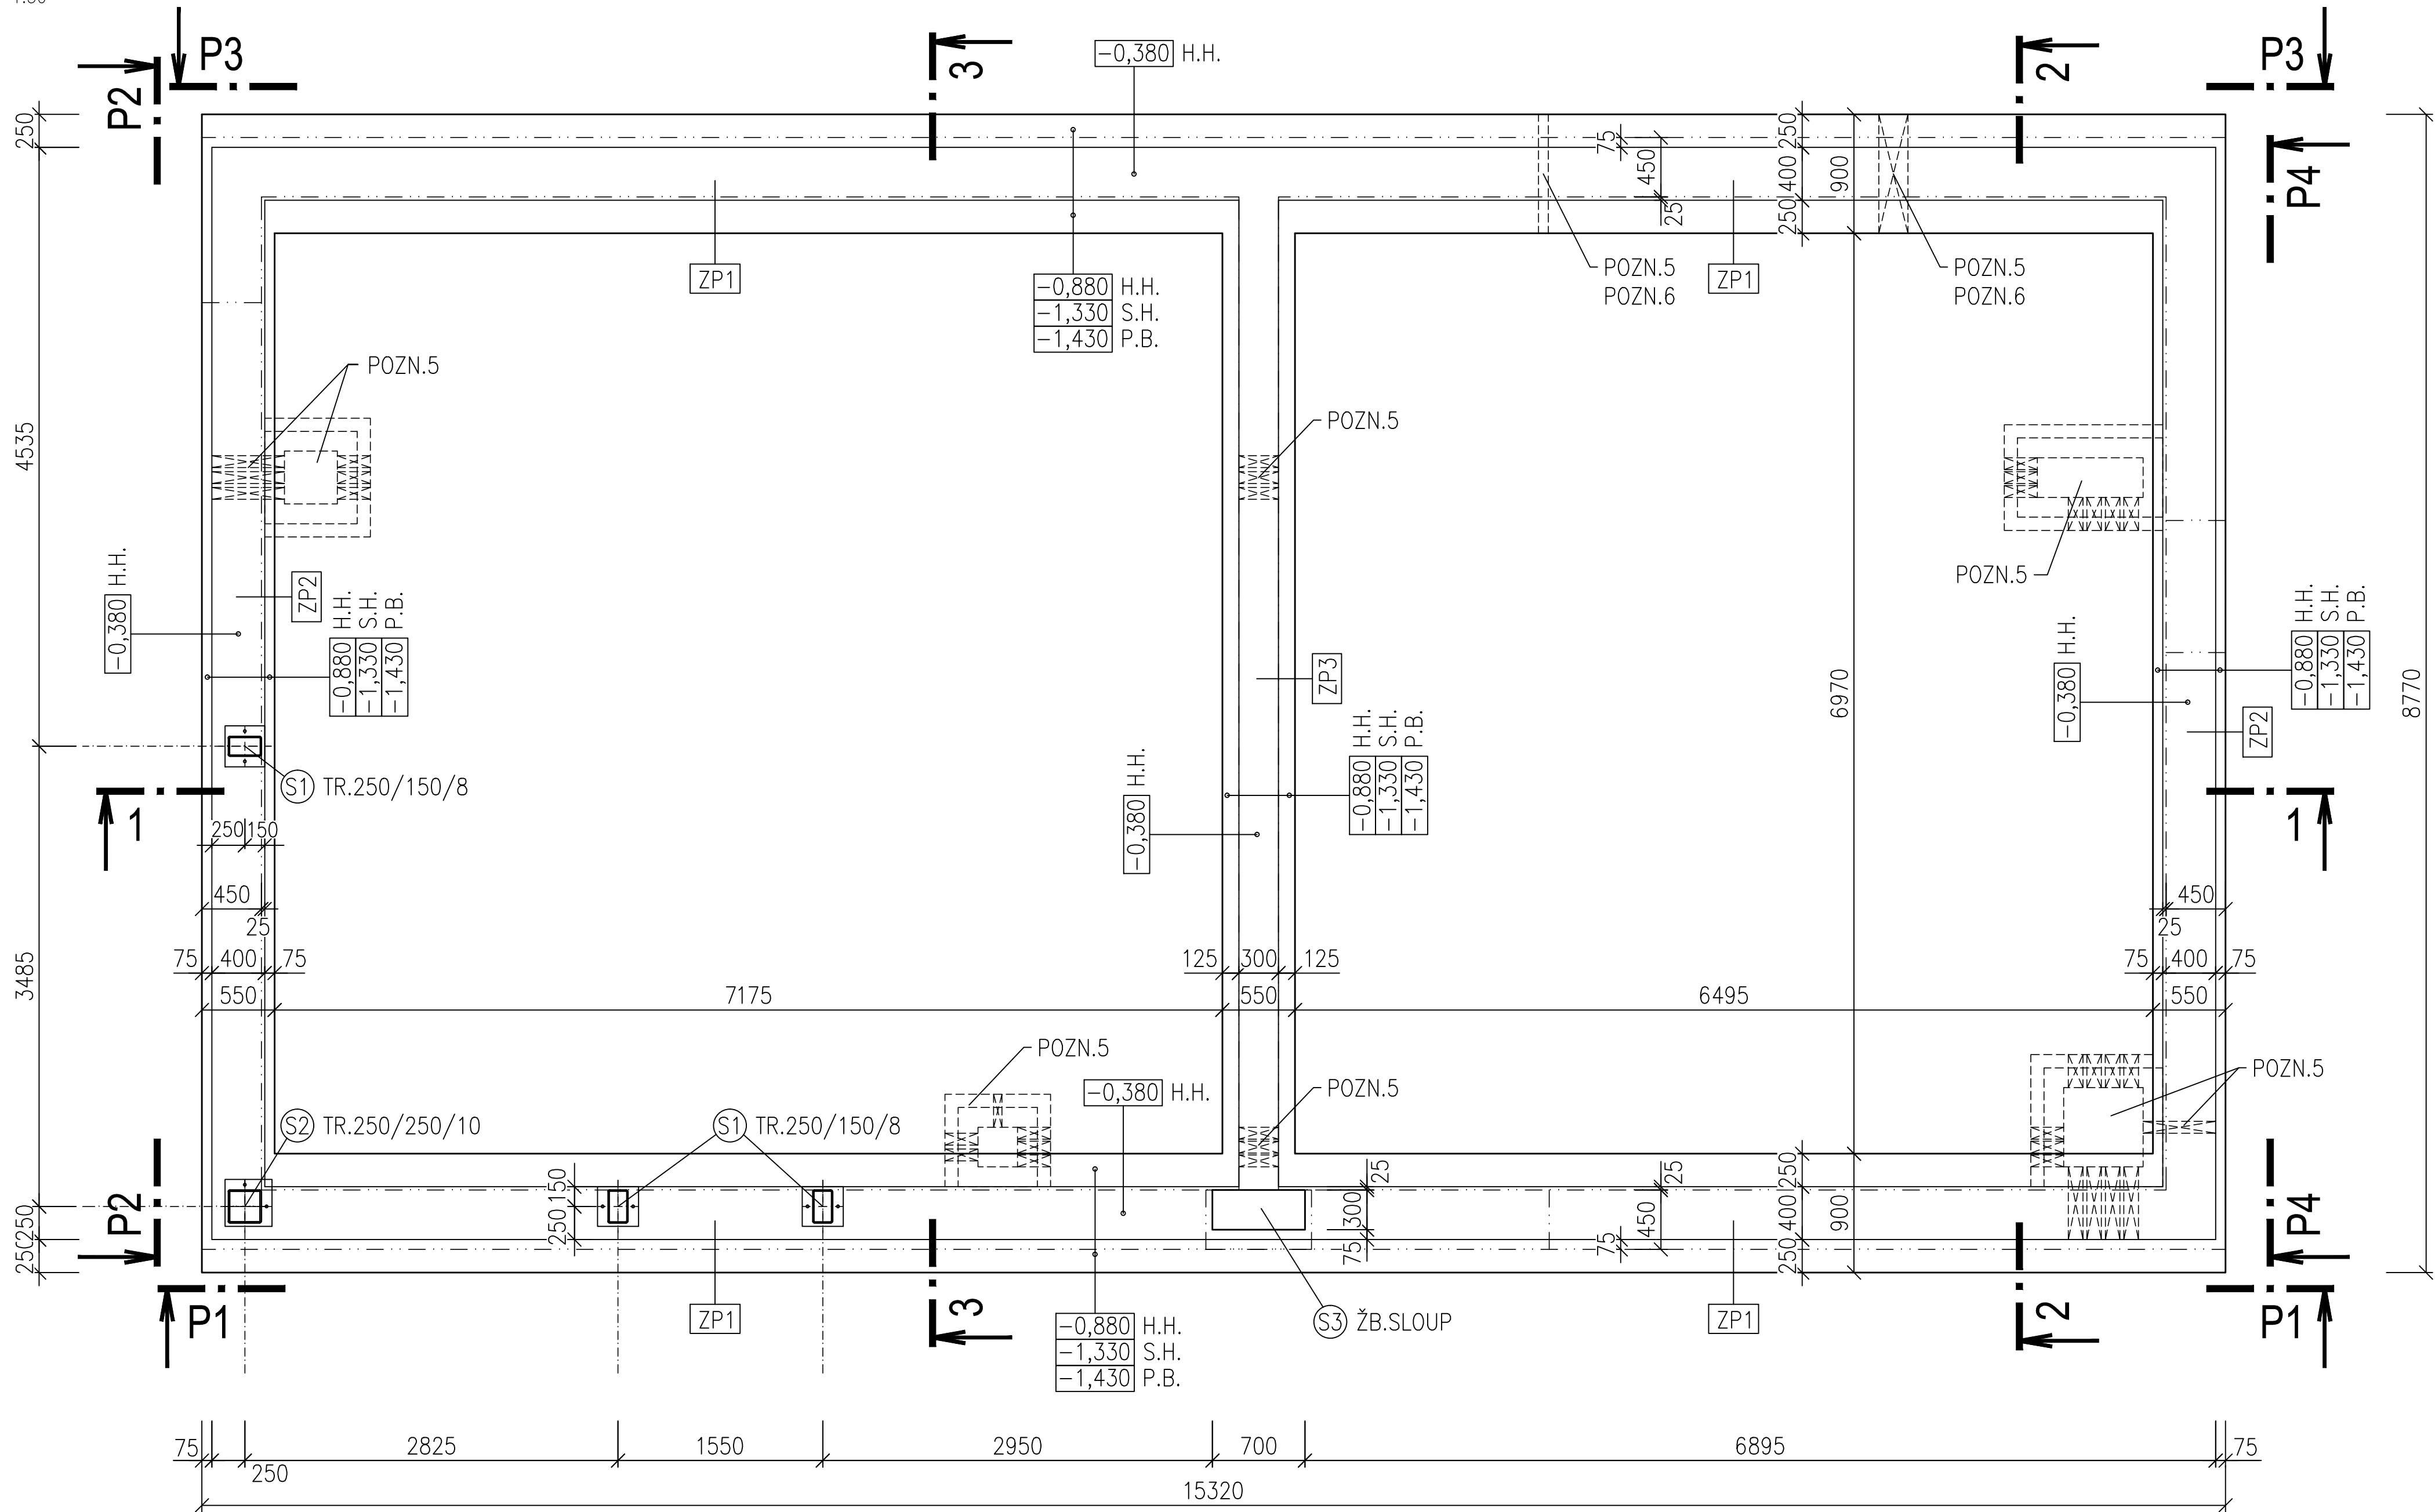

POZNÁMKA

- Pro zpracování tohoto projektu nebyl k dispozici Inženýrsko-geologický průzkum. Pro návrh základů byla zvolena zemina třídy F8 – konzistence tuhá. Podrobněji viz. technická zpráva a statický výpočet.
- Před zahájením stavebních prací dodavatel stavby nechá zhodnotit základové poměry v místě stavby odpovědným geologem, který porovná skutečnost s předpoklady statického výpočtu. Na základě doporučení geologa přijme dodavatel stavby ve spolupráci s projektantem případná opatření (např. úpravu šířky a hloubky základových pasů apod.).
- Základová spára bude chráněna proti povětrnostním vlivům. Po vykopání rýh pro základové pasy bude v co nejkratším čase proveden podkladní beton. Základová spára bude přehutněna případně proveden šterkové podsyp dle doporučení odpovědného geologa stavby.
- Před betonáží základových pasů bude dle projektu uzemnění provedeno případné opatření pro napojení na zemnicí síť (vložení zemnicího pásu, provaření výztuže atd.).
- Šachty a prostupy viz. architektonicko-stavební řešení výkres "Základy"
- U prostupů, které budou realizovány v prvním stupni základových pasů nesmí dojít k přerušení podélné výztuže a výztuž musí mít. min. krytí betonem 35mm

MATERIÁLY:

BETON	
základové pasy	C25/30– XC2, XA1 – CI 0,40, Dmax 22–S3 dle ČSN EN 206
podkladní beton	C12/15– X0 – S3 dle ČSN EN 206
VÝZTUŽ	B500B (R10505) a KARI Sítě

±0,000=192,220			
Revize/Rev.	Datum/Date	Předmět revize/Description	Vypracoval/Designed by

Investor/Client	ČEPRO, a. s.		
Objednatel/Customer			
Název akce/Project	Rekonstrukce kiosku ČS EO Benátky nad Jizerou		
Zak. číslo/Project No.	22105	Datum/Date	05/2023
Stupeň PD/PD Stage	Dokumentace pro výběr zhotovitele		
Místo stavby/Location	Benátky nad Jizerou		

Vypracoval/Designed by	Ing. Petr Lukáš		Projektová org./Project Company PIK s.r.o. Na Hrázi 781/15, 750 02 Píseň Czech Republic Tel.: +420 518 288 111 Web: www.pik.cz Email: pik@pik.cz
Kontroloval/Checked by	Ing. Roman Martinák		
Schválil/Approved by	Ing. Šimanský Jan		
HIP/Manager	Pazdera Michal		

Část/Section	D. Dokumentace objektů a technických a technologických zařízení
Podčást/Subsection	D1. Dokumentace stavebního nebo inženýrského objektu
SO/PS_CO/PU	SO01 Kiossek
Profesní díl/Prof. part	02. Stavebně konstrukční řešení
Profesní část/Prof. section	

Název/Title Půdorys základů				
Měřítko Scale	Formát Size	Číslo kopie Copy No.	Archivní číslo/Archive No. 22105-DVZ-D-D1-SO01-02-301	Číslo revize Revision No. 0

Tento dokument je majetkem společnosti PIK s.r.o. Nesmí být použit a kopírován třetí osobou nebo jí předán, či jinak s ním nakládáno bez výpovědní písemného souhlasu odpovědného zástupce spol. This document is property of PIK s.r.o. It is strictly prohibited to use, copy or hand over to any third party or otherwise dispose without explicit written permission of company commission agent.