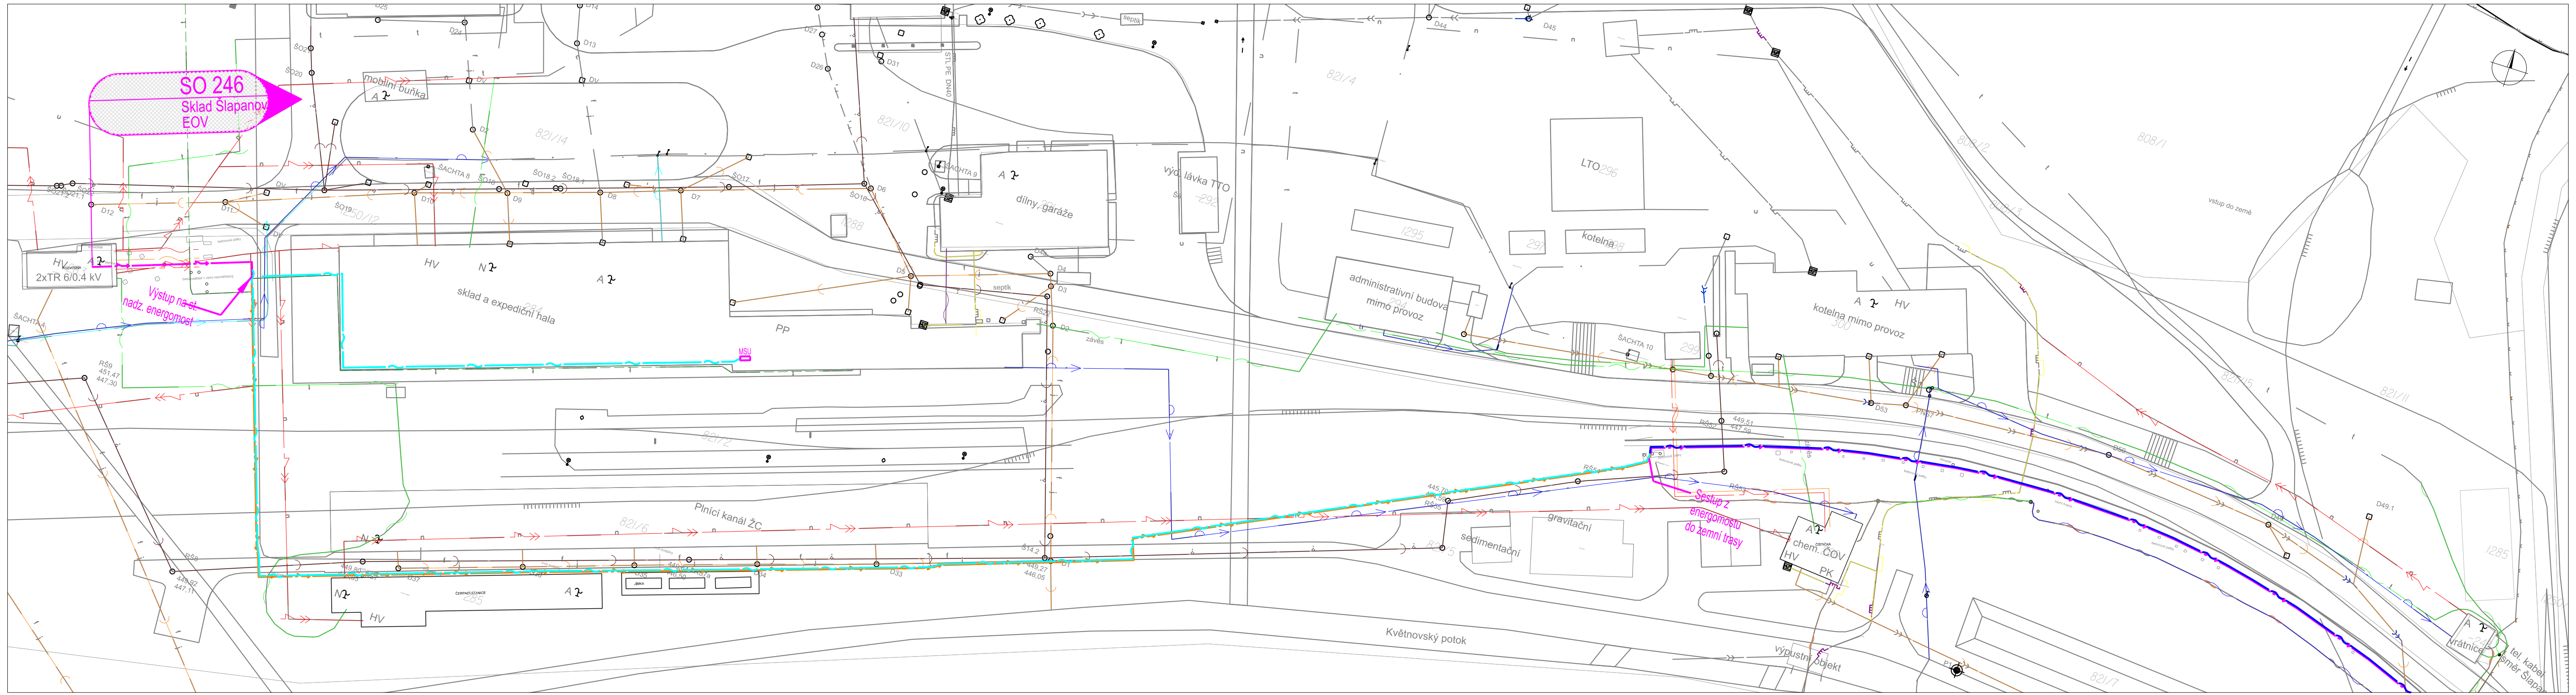
SO 246
Sklad Šlapanov
EOV
mobilní buňka
A
HV
ROZVODNA
2xTR 6/0.4 kV
Výstup na st. nadz. energomost
ŠACHTA 4
ŠACHTA 8
ŠACHTA 9
ŠACHTA 10
ŠO21.2
ŠO21.1
ŠO22
ŠO20
ŠO19
ŠO18
ŠO18.2
ŠO18.1
ŠO17
ŠO16
D2
D3
D4
D5
D6
D7
D8
D9
D10
D11
D12
D13
D14
D24
D25
D26
D27
D31
D33
D34
D35
D36
D37
D44
D45
D49
D49.1
D50
D53
PNS7
DV
RŠ9
451,47
447,30
RŠ8
449,92
447,11
RŠ7a
RŠ22
RŠ52
449,51
447,59
RŠ53
RŠ54
RŠ55
445,70
Š14.2
449,27
446,05
N
sklad a expediční hala
284
PP
MSU
821/14
821/10
1250/12
1288
821/2
821/6
821/4
821/5
821/7
821/11
821/15
808/1
808/2
808/3
1285
1295
Plnící kanál ŽC
ČERPACÍ STANICE
285
JÍMKA
dílny, garáže
STL PE DN40
septik
závěs
výd. lávka TTO
292
LTO
296
297
kotelna
298
administrativní budova mimo provoz
294
299
kotelna mimo provoz
300
Sestup z energomostu do zemní trasy
sedimentační
gravitační
chem. ČOV
ČISTIČKA
PK
výpustní objekt
Květnovský potok
vstup do země
P1
vrátnice
tel. kabel směr Šlapanov

LEGENDA:

katastrální mapa
zaměření
hranice drážního pozemku
el. kabelové trasy - nadzemní
el. kabelové trasy - podzemní
sděl. kabelové trasy - podzemní
sděl. kabelové trasy - nadzemní
el. prvky — MSU

Stávající sítě:

areál - chránička
areál - dešťová kanalizace
areál - kabelovod
areál - MaR žlab
areál - oplocení
areál - optický kabel
areál - plynové potrubí
areál - počítačová síť
areál - stavby a zařízení
areál - telefonní kabel
areál - vedení pitné vody
areál - vedení požární vody
areál - vysoké napetí
areál - zaolejovaná kanalizace
areál - zábradlí
SŽ - SEE
SŽ - SSZT
ČD Telematika
Čepro - optika
Čepro - telefon
Čepro - NN

Revize/Rev.	Datum/Date	Předmět revize/Description	Vypracoval/Designed by

Investor/Client	ČEPRO, a. s.				
Objednatel/Customer					
Název akce/Project	Rekonstrukce objektu 220 a 360 ve skladu Šlapanov				
Zak. číslo/Project No.	21091-1	Datum/Date	08/2023	Č. obj./Cust. No.	
Stupeň PD/PD Stage	PDPS				
Místo stavby/Location	Sklad Šlapanov				

Vypracoval/Designed by	Ing. Vývoda Marek			**Projektová org./Project Company** PIK s.r.o. Na Hrázi 781/15, 750 02 Přerov Czech Republic Tel.: +420 518 288 111 Web: www.pik.cz Email: pik@pik.cz
Kontroloval/Checked by	Ing. Vánský Martin			
Schválil/Approved by	Ing. Šimanský Jan			
HIP/Manager	Pazdera Michal			

Část/Section	C. Situační výkresy
Podčást/Subsection	
SO/PS_CO/PU	
Profesní díl/Prof. part	
Profesní část/Prof. section	

Název/Title

Koordinační situace stavby

Měřítko Scale	Formát Size	Číslo kopie Copy No.	Archivní číslo/Archive No.	Číslo revize Revision No.
1:500	7xA4		**21091-1-PDPS-C-302**	0

Tento dokument je majetkem společnosti PIK s.r.o. Nesmí být použit a kopírován třetí osobou nebo jí předán, či jinak s ním nakládáno bez výslovného písemného souhlasu odpovědného zástupce spol.
This document is property of PIK s.r.o. It is strictly prohibited to use, copy or hand over to any third party or otherwise dispose without explicit written permission of company commission agent.