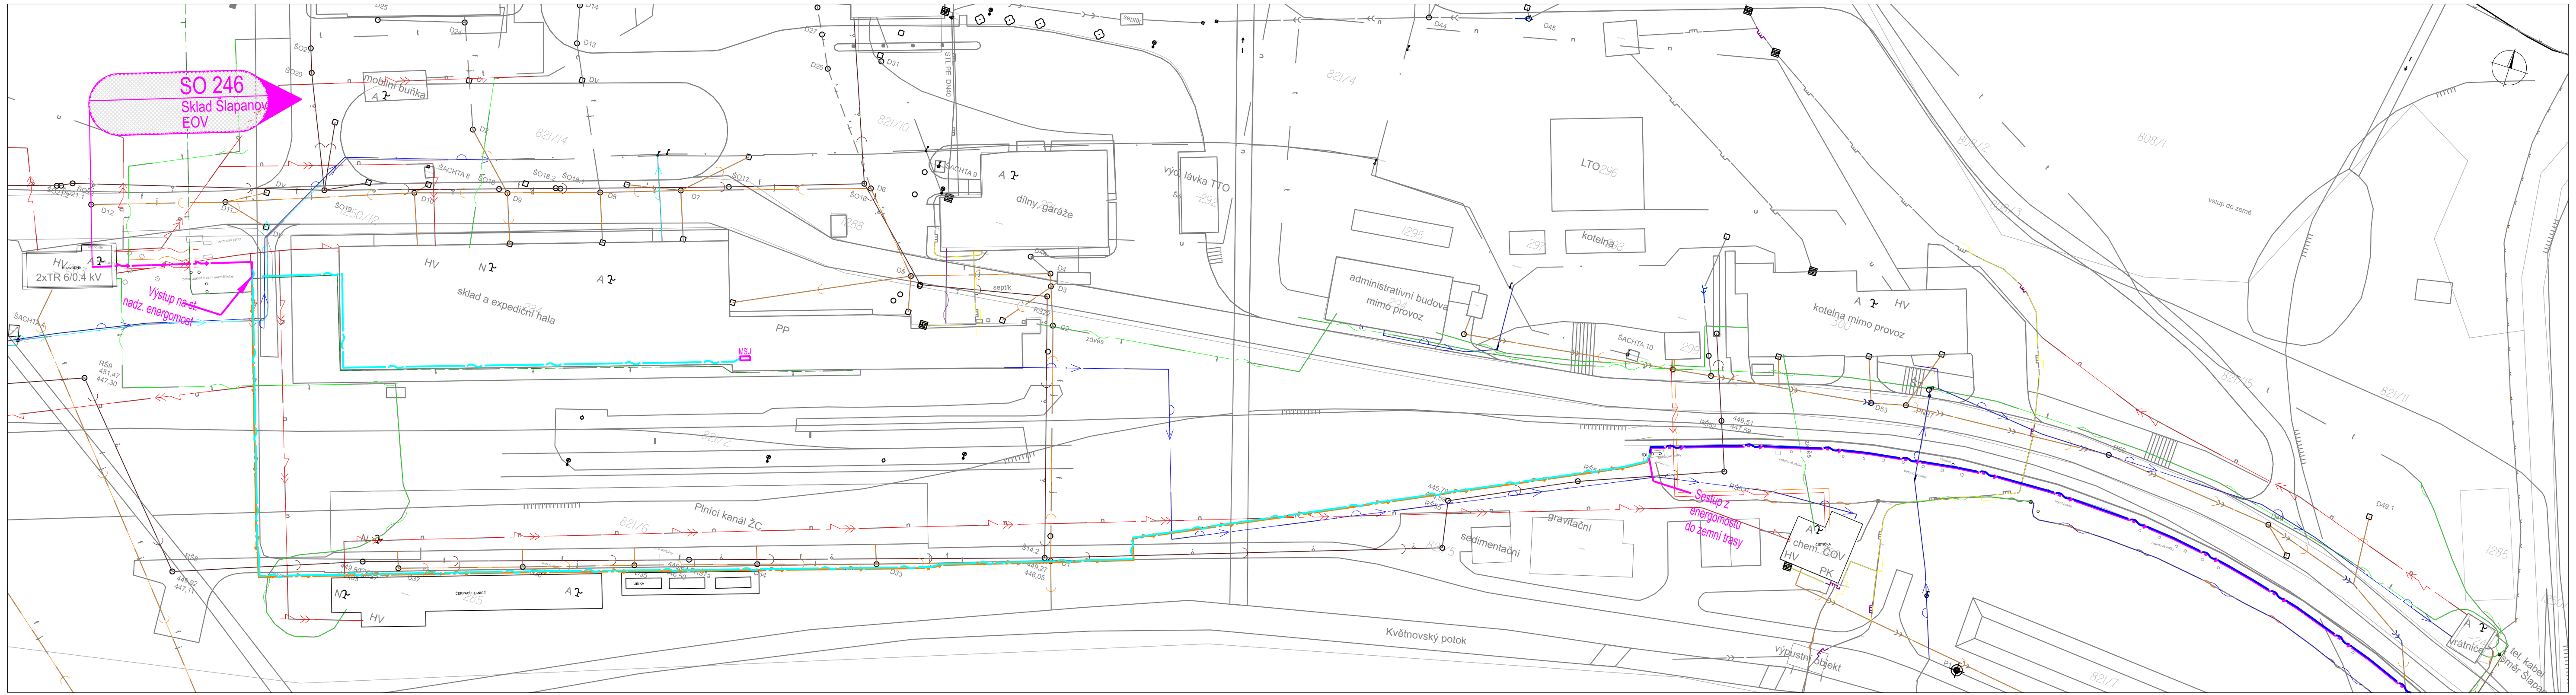
SO 246
Sklad Šlapanov
EOV
Výstup na st. nadz. energomost
Sestup z energomostu do zemní trasy
HV
ROZVODNA
2xTR 6/0.4 kV
mobilní buňka
sklad a expediční hala
MSU
PP
Plnící kanál ŽC
ČERPACÍ STANICE
JIMKA
dílny, garáže
výd. lávka TTO
STL PE DN40
septik
závěs
administrativní budova mimo provoz
kotelna
LTO
kotelna mimo provoz
sedimentační
gravitační
chem. ČOV
ČISTIČKA
Květnovský potok
výpustní objekt
vstup do země
vrátnice
tel. kabel směr Šlapanov
ŠACHTA 4
ŠACHTA 8
ŠACHTA 9
ŠACHTA 10
RŠ8
RŠ9
RŠ22
RŠ52
RŠ53
RŠ54
RŠ55
D1
D2
D3
D4
D5
D6
D7
D8
D9
D10
D11
D12
D13
D14
D24
D25
D26
D27
D31
D33
D34
D35
D37
D44
D45
D49
D49.1
D50
D53
PNS7
821/2
821/4
821/5
821/6
821/7
821/10
821/11
821/14
821/15
808/1
808/2
808/3
1250/12
1285
1288
1295
297
299
449,51
447,59
449,92
447,11
451,47
447,30
445,70
449,27
446,05

LEGENDA:

- katastrální mapa
- zaměření
- hranice drážního pozemku
- el. kabelové trasy - nadzemní
- el. kabelové trasy - podzemní
- sděl. kabelové trasy - podzemní
- sděl. kabelové trasy - nadzemní
- el. prvky — MSU

Stávající sítě:

- areál - chránička
- areál - dešťová kanalizace
- areál - kabelovod
- areál - MaR žlab
- areál - oplocení
- areál - optický kabel
- areál - plynové potrubí
- areál - počítačová síť
- areál - stavby a zařízení
- areál - telefonní kabel
- areál - vedení pitné vody
- areál - vedení požární vody
- areál - vysoké napetí
- areál - zaolejovaná kanalizace
- areál - zábradlí
- SŽ - SEE
- SŽ - SSZT
- ČD Telematika
- Čepro - optika
- Čepro - telefon
- Čepro - NN

Revize/Rev.	Datum/Date	Předmět revize/Description	Vypracoval/Designed by

Investor/Client	ČEPRO, a. s.				
Objednatel/Customer					
Název akce/Project	**Rekonstrukce objektu 220 a 360 ve skladu Šlapanov**				
Zak. číslo/Project No.	**21091-1**	Datum/Date	**08/2023**	Č. obj./Cust. No.	
Stupeň PD/PD Stage	**PDPS**				
Místo stavby/Location	**Sklad Šlapanov**				

Vypracoval/Designed by	**Ing. Vývoda Marek**			**Projektová org./Project Company** PIK s.r.o. Na Hrázi 781/15, 750 02 Přerov Czech Republic Tel.: +420 518 288 111 Web: www.pik.cz Email: pik@pik.cz
Kontroloval/Checked by	**Ing. Vánský Martin**			
Schválil/Approved by	**Ing. Šimanský Jan**			
HIP/Manager	**Pazdera Michal**			

Část/Section	**D. Dokumentace objektů a technických a technologických zařízení**
Podčást/Subsection	**D.2.3. Trakční a energetická zařízení**
SO/PS_CO/PU	**SO246 Ohřev výhybek**
Profesní díl/Prof. part	
Profesní část/Prof. section	

Název/Title

Polohopis - 1. část

Měřítko Scale	Formát Size	Číslo kopie Copy No.	Archivní číslo/Archive No.	Číslo revize Revision No.
1:500	7xA4		**21091-1-PDPS-D-D1-SO246-301**	**0**

Tento dokument je majetkem společnosti PIK s.r.o. Nesmí být použit a kopírován třetí osobou nebo jí předán, či jinak s ním nakládáno bez výslovného písemného souhlasu odpovědného zástupce spol.
This document is property of PIK s.r.o. It is strictly prohibited to use, copy or hand over to any third party or otherwise dispose without explicit written permission of company commission agent.