ŘEZ I–I
M 1:25

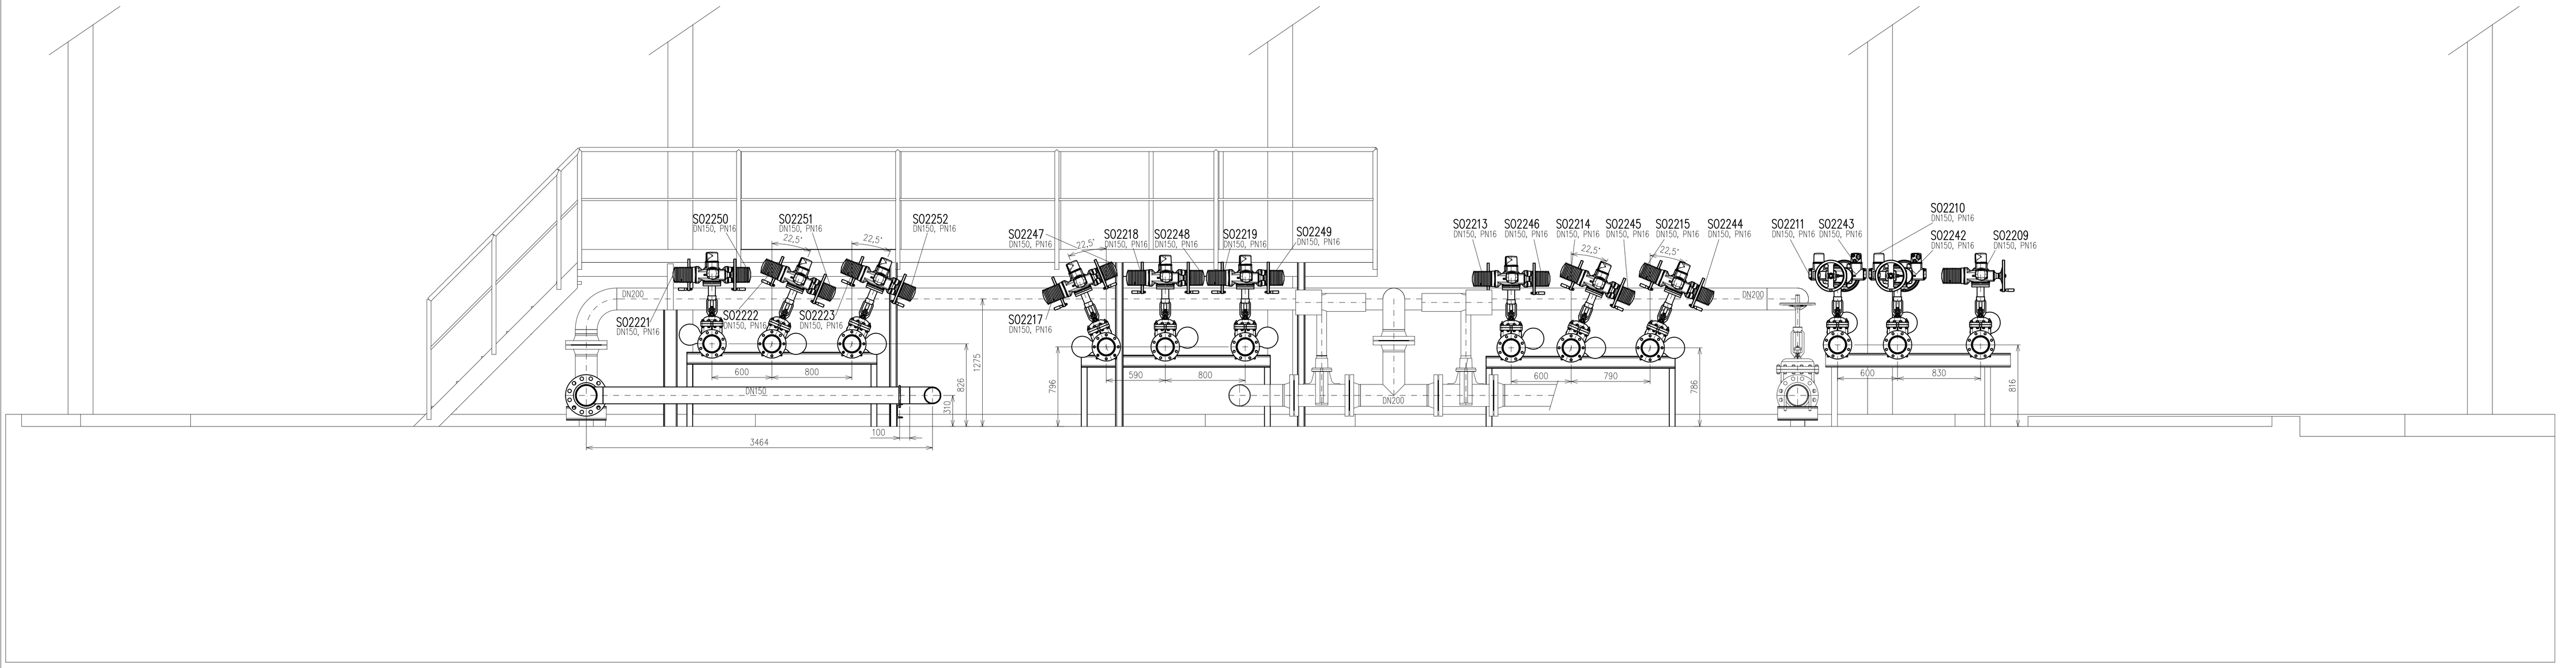

POHLED P
M 1:25

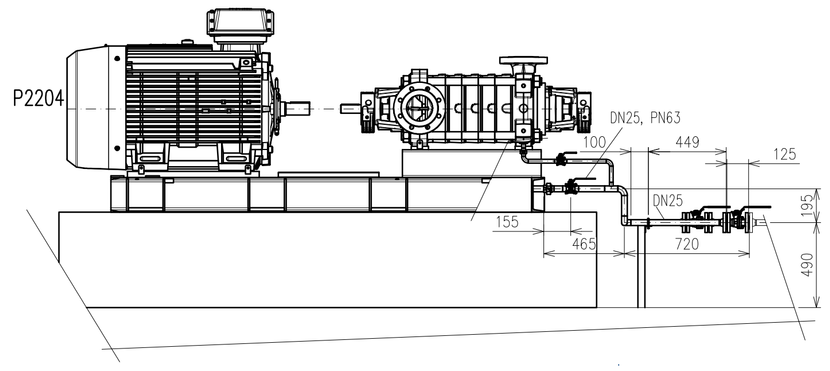

POHLED R
M 1:25

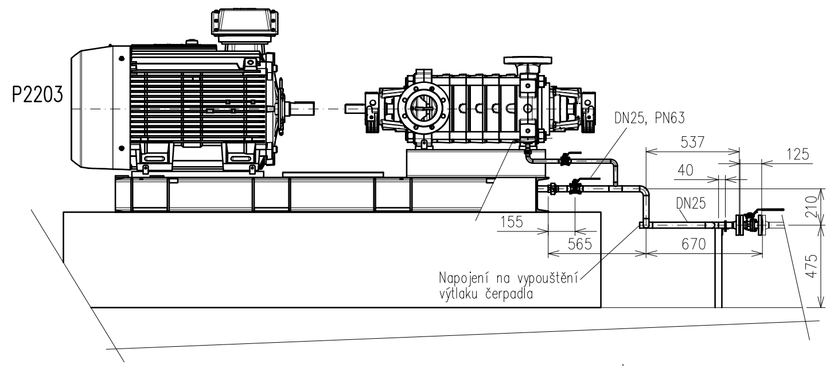

POHLED T
M 1:25

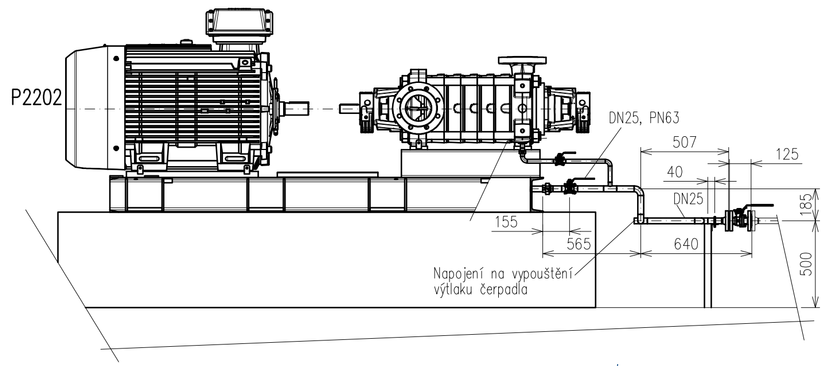

POHLED V
M 1:25

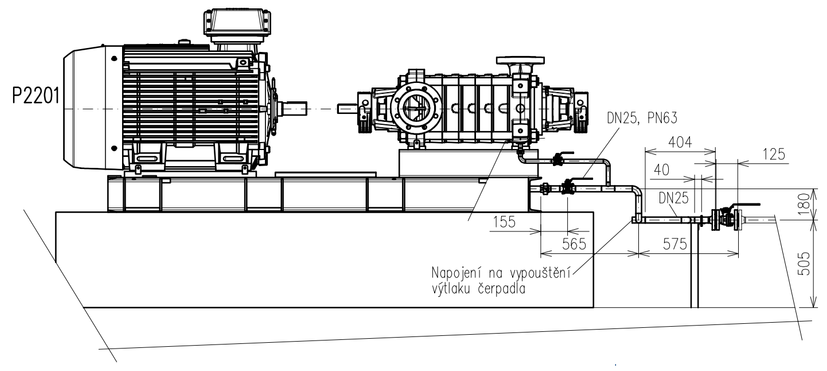

POHLED Q
M 1:25

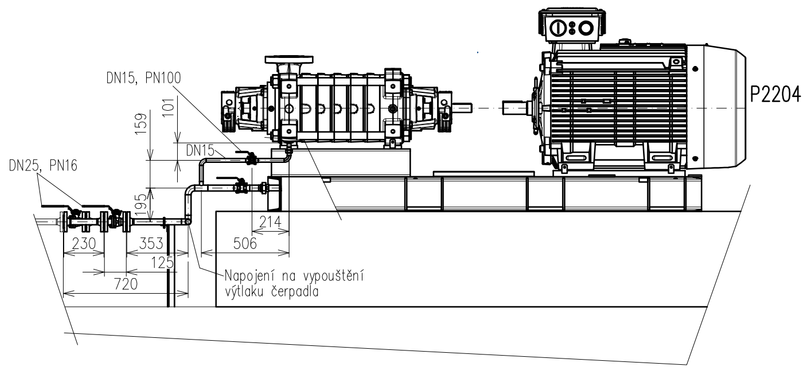

POHLED S
M 1:25

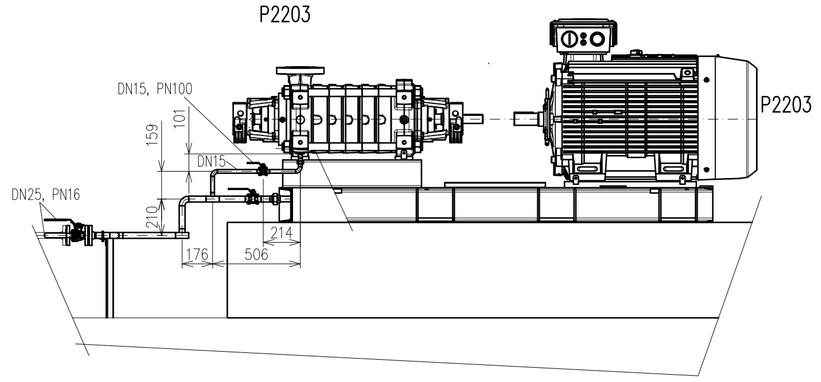

POHLED U
M 1:25

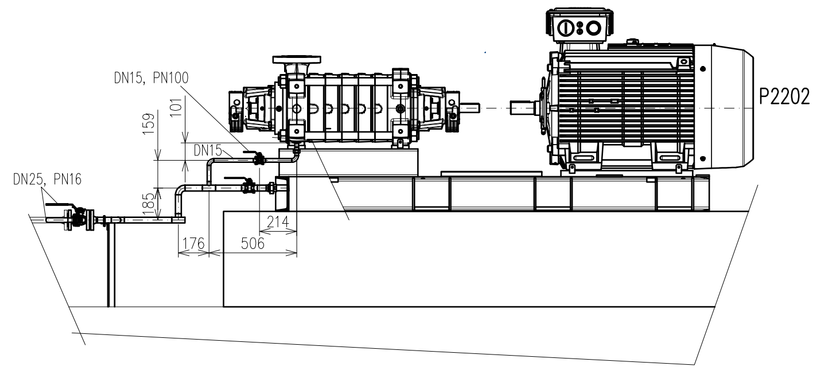

POHLED W
M 1:25

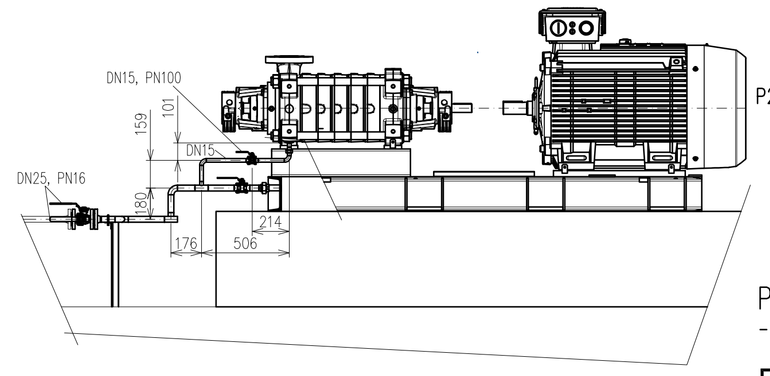

POZN.:
– příruby u armatur S02214, S02245, S02215, S02244, S02217, S02247, S02223, S02252, S02222, S02251 jsou natočeny nestandartně z důvodu natočení armatur o úhel 22,5°

2					
1					
0	01/2025	Ing.Beneš	Ing.Hromádko	Ing.Jedlička	
Rev.	Datum:	Vypracoval:	Kontroloval:	Schválil:	Popis:

Název:	Řez I–I, pohledy	Stupeň: DVZ	
Projekt:	PD obnovy rozvodny objektu 222/223	Vydání:	
SO/PS:		Číslo zakázky: PRJ2410148	
Část:	Technologická část	Měřítko: 1:25	
Zákazník:	ČEPRO, a.s. Dělnická 213/12 Praha 7 170 00	Dodavatel: VAE CONTROLS, s. r. o. nám. J. Gagarina 233/1 710 00 Ostrava	Formát: A1+ Strana: 1/1 Číslo výkresu: V2410148C206 Rev.: 0