


VYTYČOVACÍ VÝKRES 1 : 250

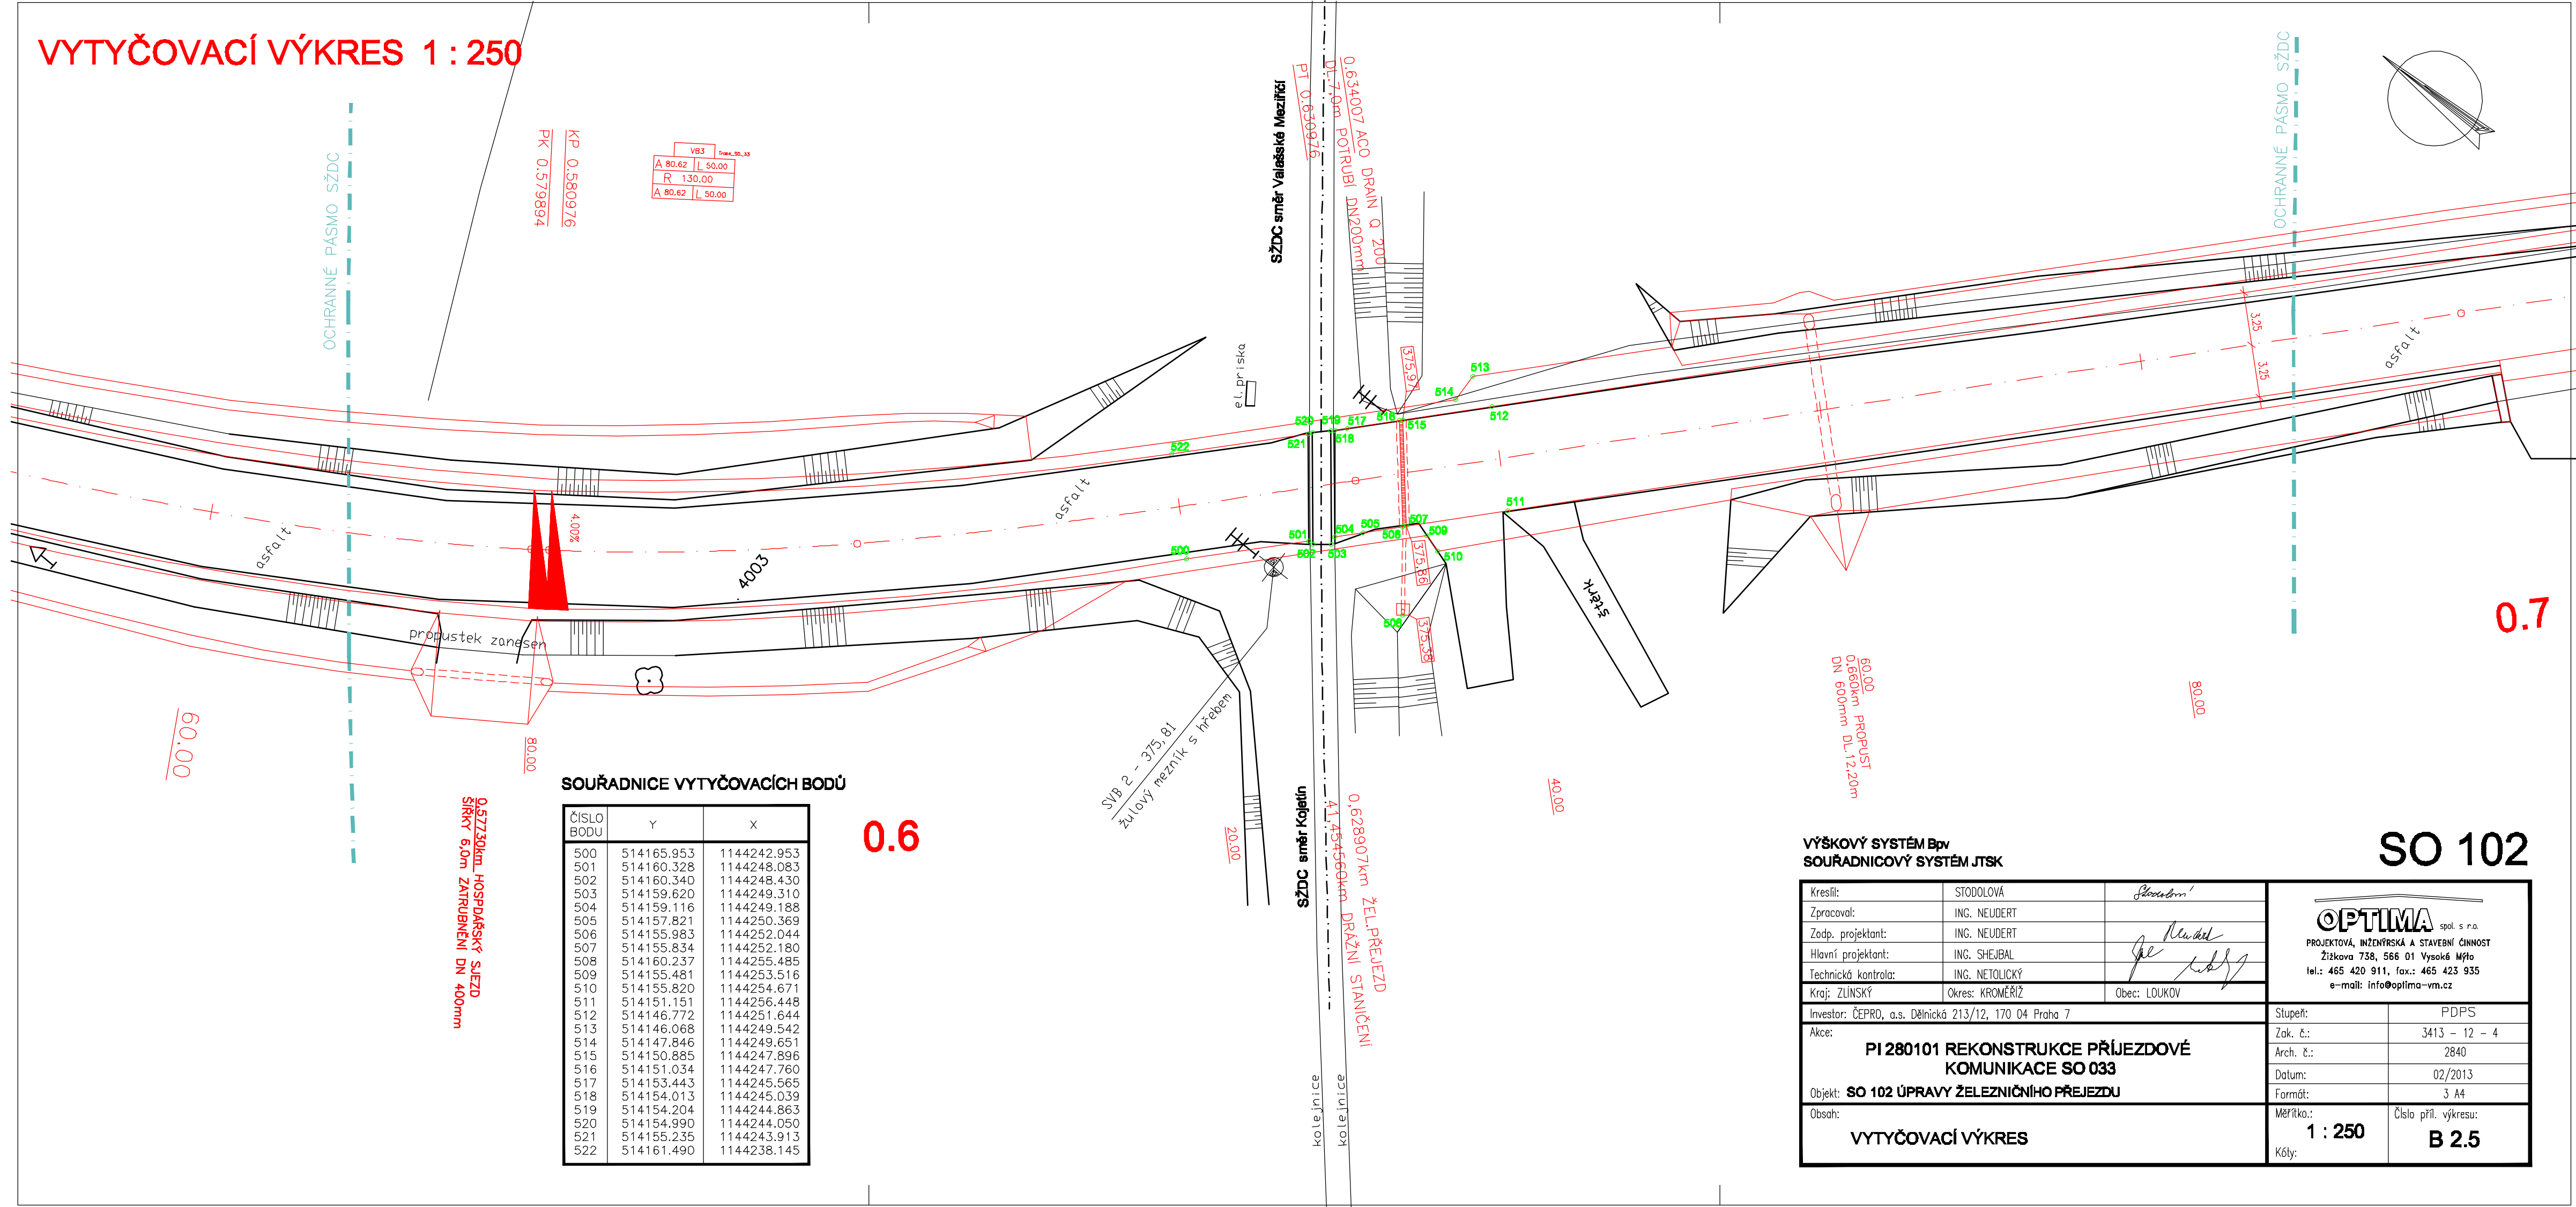

SOUŘADNICE VYTYČOVACÍCH BODŮ

ČÍSLO BODU	Y	X
500	514165.953	1144242.953
501	514160.328	1144248.083
502	514160.340	1144248.430
503	514159.620	1144249.310
504	514159.116	1144249.188
505	514157.821	1144250.369
506	514155.983	1144252.044
507	514155.834	1144252.180
508	514160.237	1144255.485
509	514155.481	1144253.516
510	514155.820	1144254.671
511	514151.151	1144256.448
512	514146.772	1144251.644
513	514146.068	1144249.542
514	514147.846	1144249.651
515	514150.885	1144247.896
516	514151.034	1144247.760
517	514153.443	1144245.565
518	514154.013	1144245.039
519	514154.204	1144244.863
520	514154.990	1144244.050
521	514155.235	1144243.913
522	514161.490	1144238.145

VÝŠKOVÝ SYSTÉM BpV  
SOUŘADNICOVÝ SYSTÉM JTSK

Kreslil:	STODOLOVÁ	<i>Stodolová</i>
Zpracoval:	ING. NEUDERT	
Zadp. projektant:	ING. NEUDERT	<i>Neudert</i>
Hlavní projektant:	ING. SHEJBAL	<i>Shejbal</i>
Technická kontrola:	ING. NETOLICKÝ	<i>Netolický</i>
Kraj: ZLÍNSKÝ	Okres: KROMĚŘÍŽ	Obec: LOUKOV

Investor: ČEPRO, a.s. Dělnická 213/12, 170 04 Praha 7

Akce:	<b>PI 280101 REKONSTRUKCE PŘÍJEZDOVÉ KOMUNIKACE SO 033</b>
Objekt:	<b>SO 102 ÚPRAVY ŽELEZNIČNÍHO PŘÍJEZDU</b>
Obsah:	<b>VYTYČOVACÍ VÝKRES</b>

Stupeň:	PDPS
Zak. č.:	3413 - 12 - 4
Arch. č.:	2840
Datum:	02/2013
Formát:	3 A4
Měřítko:	Číslo příl. výkresu:
<b>1 : 250</b>	<b>B 2.5</b>
Kódy:	

**OPTIMA** spol. s r.o.  
PROJEKTOVÁ, INŽENÝRSKÁ A STAVEBNÍ ČINNOST  
Žižkova 738, 566 01 Vysoké Mýto  
tel.: 465 420 911, fax.: 465 423 935  
e-mail: info@optima-vm.cz