


BLOKOVÉ SCHÉMA – FO PROPOJENÍ
ČEPRO a.s. - TŘEMOŠNÁ

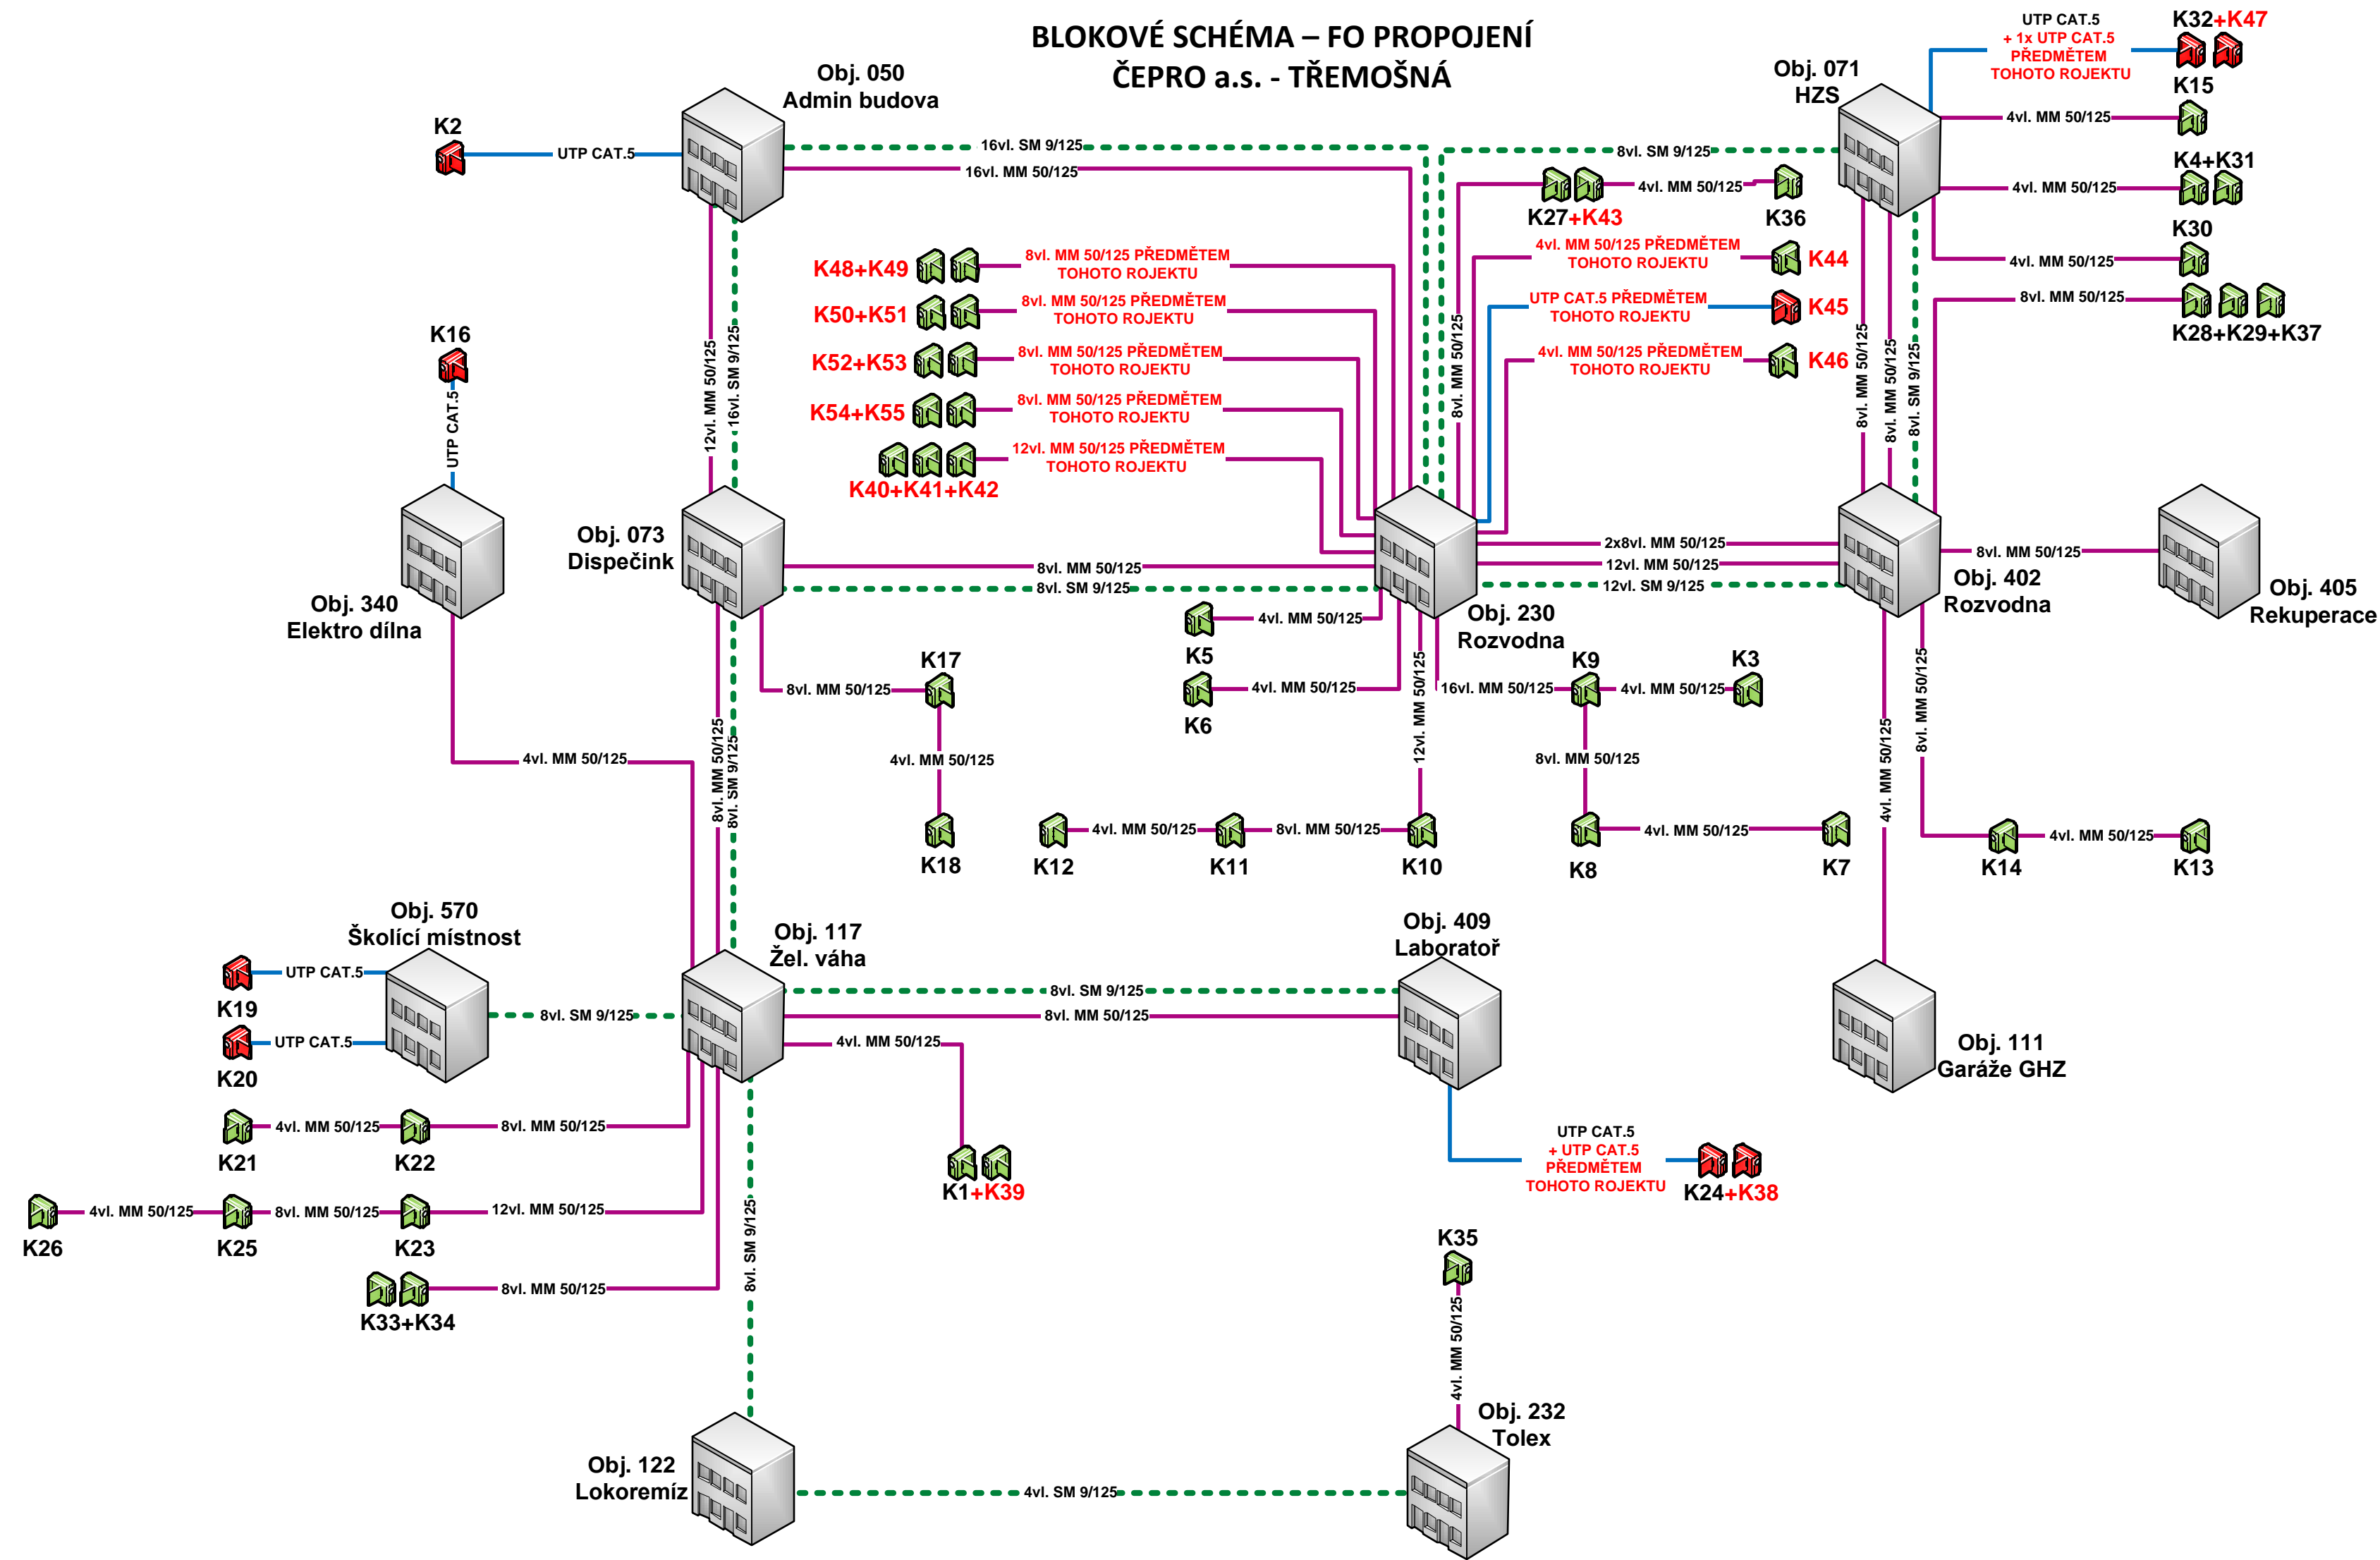

OZNAČENÉ ČERVENÝM POPISEM = NOVÉ

LEGENDA	
	- Optické páteřní propojení zakončeno v rozvodnici CUBO
	- Optické páteřní propojení zakončeno v datovém rozvaděči RD objektu
	- Optické napojení kamery
	- Metalické napojení kamery
	- Optické vedení kabelem SM9/125
	- Optické vedení kabelem MM50/125
	- Metalické vedení kabelem UTP cat.5e
	(4) 8vl. MM 50/125 (150m)
	Skutečná vzdálenost FO vlákna
	Instalovaný počet vláken
	Volný počet vláken

Zhotovitel projektu: PINET PROJEKT		PINET projekt s.r.o. Máchova 2328, 256 01 Benešov IČO: 24274950, DIČ: CZ24274950 T: 317 702 560, E: info@pinetprojekt.cz	
Zodp. projektant :		Ing. J. Veselý	
Vypracoval :		Ing. J. Veselý	
Kontroloval :		M. Pilát	

ČEPRO, a.s., STŘEDISKO TŘEMOŠNÁ ROZŠÍŘENÍ POŽÁRNÍCH A BEZPEČNOSTNÍCH SYSTÉMŮ		PATROL®	
ČÁST ROZVODY LAN PRO CCTV		ZAKÁZKA 11422591	
VÝKRES BLOKOVÉ SCHÉMA		ČÍSLO 03	
INVESTOR ČEPRO, a.s., DĚLNICKÁ 12/213, 170 04 PRAHA 7		REVIZE 1	
ZODPOVÍDNÝ PROJEKTANT Ing. J. Veselý	MĚŘÍTKO -	FORMÁT ISO A2	
KRESLIL Ing. J. Veselý	STUPEŇ DPS	VÝTIISK	