



PŮDORYS  
M 1:20

POKRAČUJE K CHRÁNĚNÝM OBJEKTŮM DLE  
VÝKRESU - SCHEMA FHZ, FRHZ a RCHZ  
č. 11422591/02

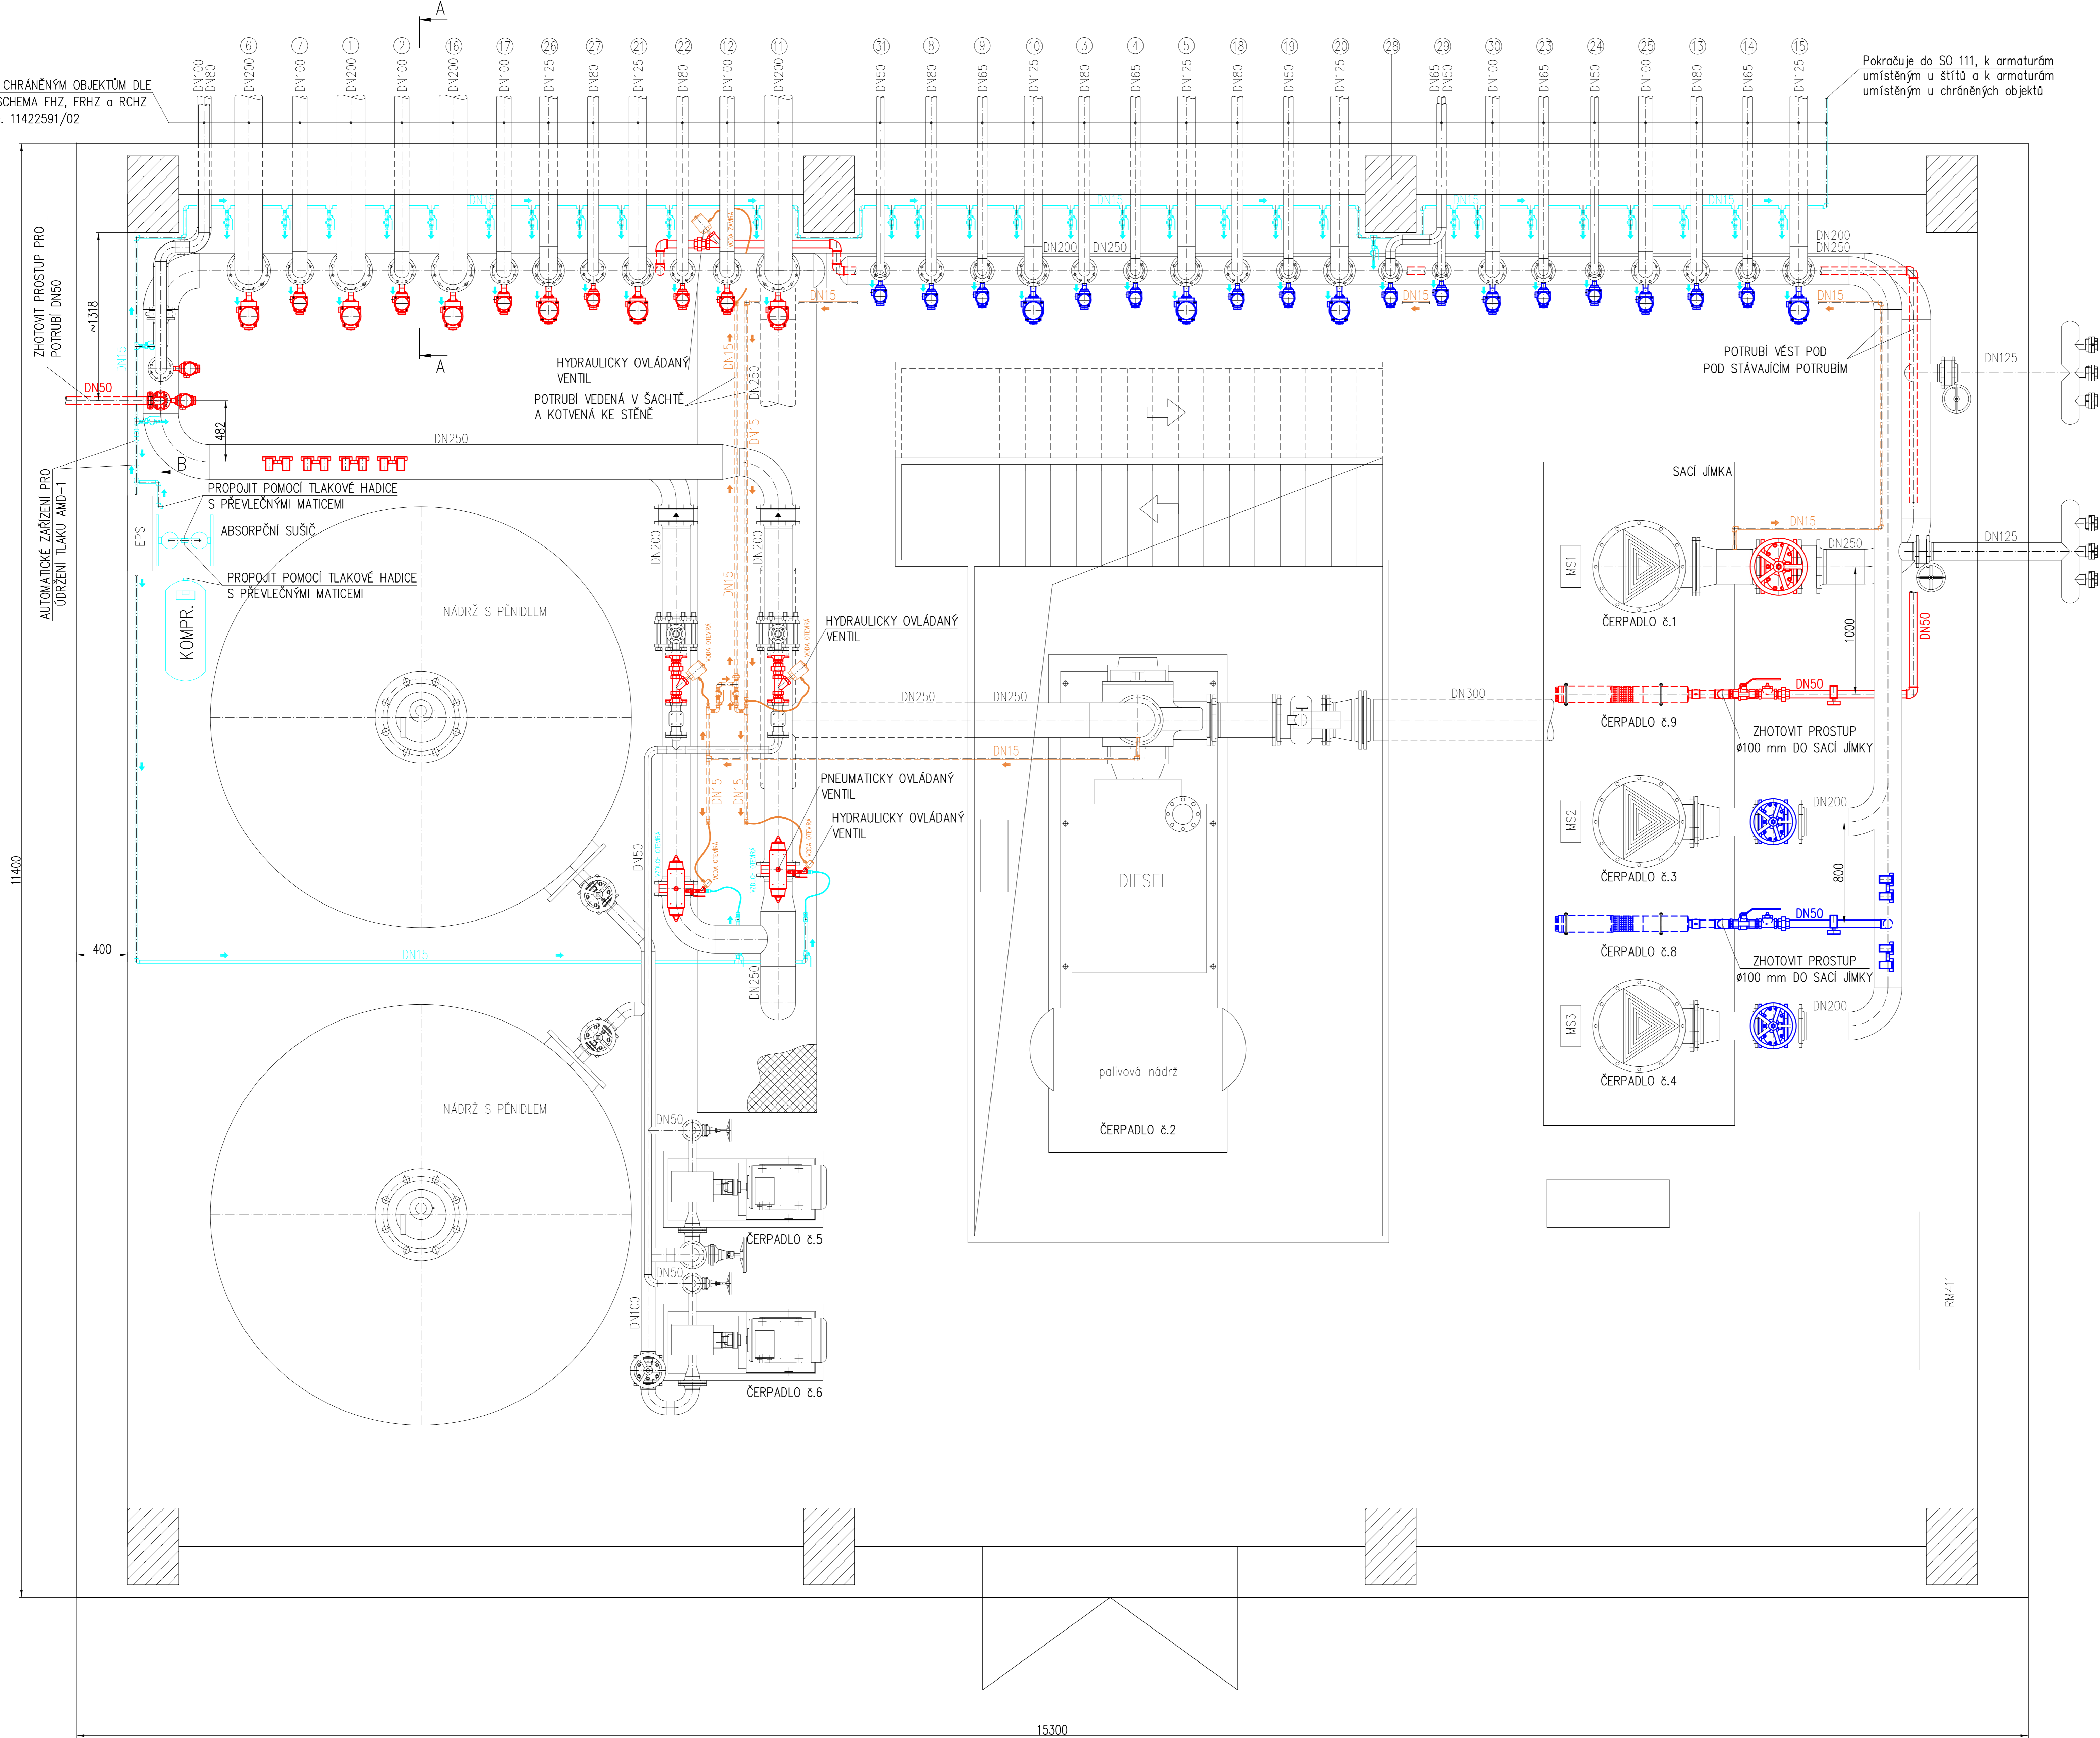


A-A  
M 1:20

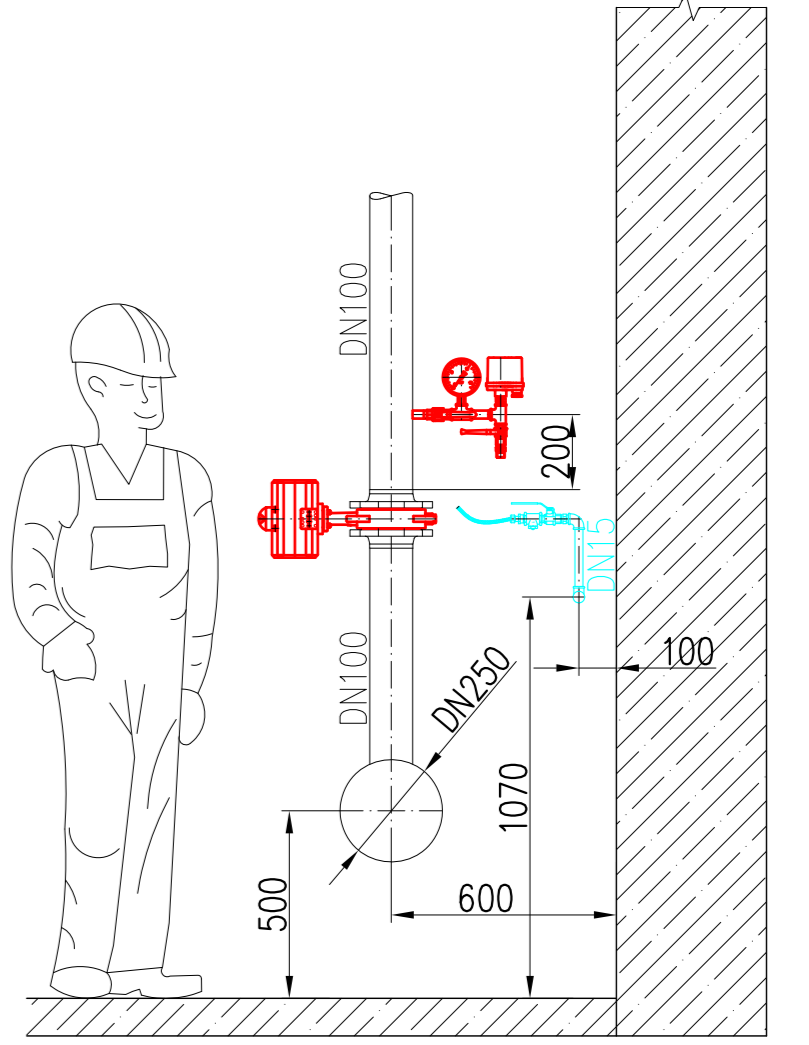


Pozn.: Tento způsob řešení platí pro  
všechny sekce FHZ, FRHZ a RCHZ

POHLED B  
M 1:10  
(AUTOMATICKÉ ZAŘÍZENÍ PRO UDRŽENÍ TLAKU AMD-1)

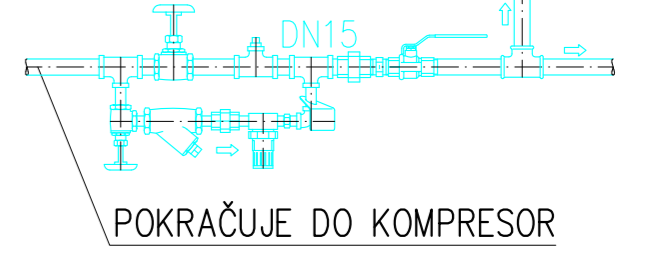

DETAIL PROPOJENÍ POTRUBÍ U ARMATUR S PNEUPOHONEM  
M 1:10

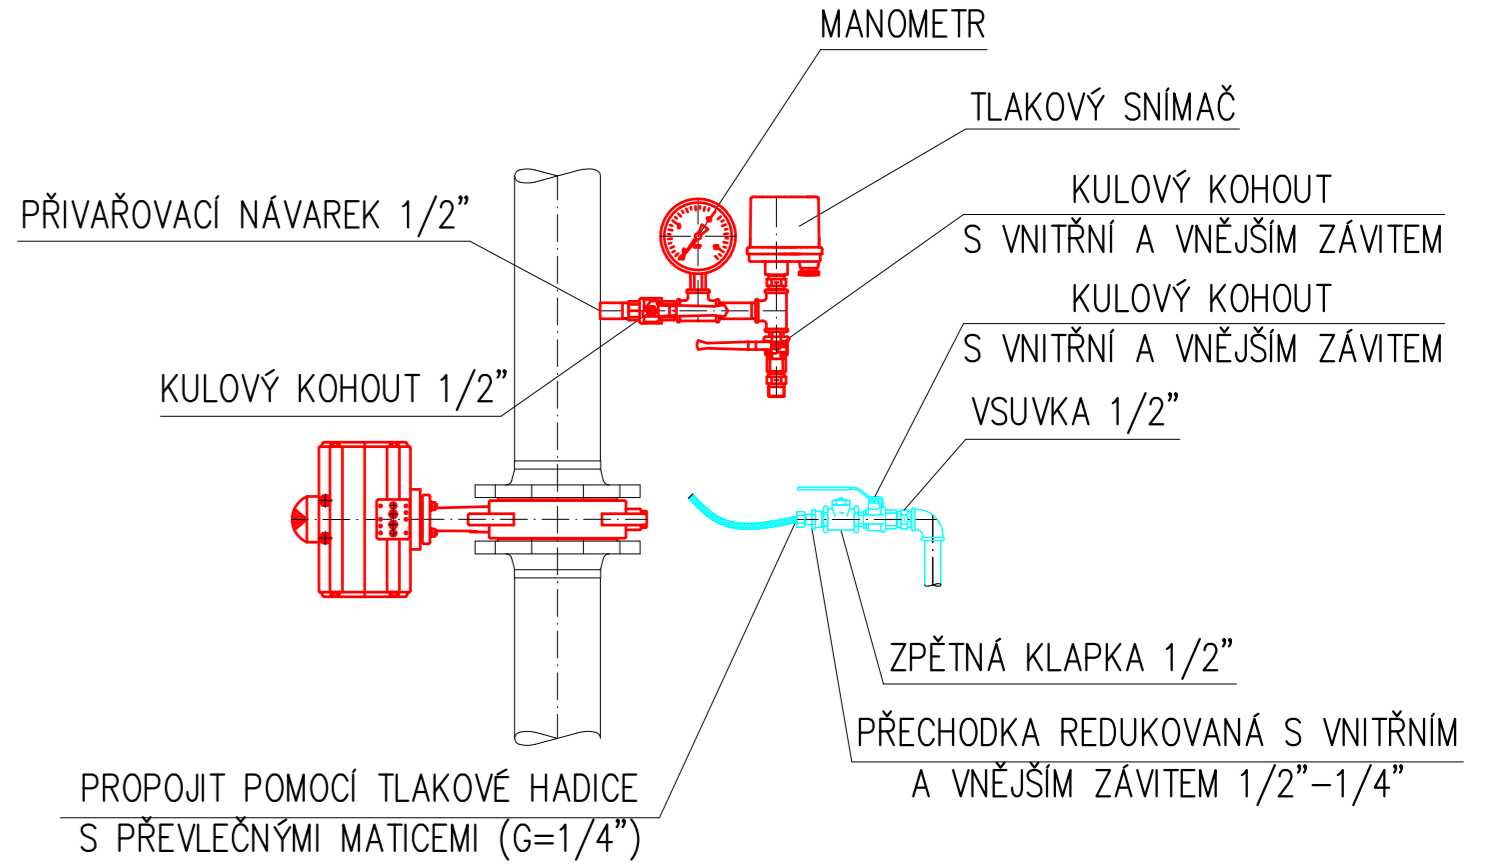


LEGENDA:

- NOVÉ POTRUBÍ FHZ a FRHZ
- NOVÉ POTRUBÍ RCHZ
- NOVÉ POTRUBÍ PRO OVLÁDÁNÍ PNEUMATICKÝCH VENTILŮ
- NOVÉ POTRUBÍ PRO HYDRAULICKY OVLÁDANÉ VENTILY
- PŮVODNÉ SHZ A SCHZ, NYNÍ FHZ, FRHZ a RCHZ

Poznámky:

– ZPRACOVATEL PROJEKTU DOPORUČUJE PŘED VLASTNÍ REALIZACÍ  
FHZ, FRHZ a RCHZ PROVĚŘIT AKTUÁLNÍ STAV V MÍSTĚ REALIZACE

"V souladu s §4.odst.3 vyhlášky č. 246/2001 Sb. je  
navržené zařízení vyhrazeným požárně bezpečnostním zařízením.  
Dle §5.odst.4 uvedené vyhlášky je společnost PATROL group s.r.o.  
výrobem vyhrazeného požárně bezpečnostního zařízení se všemi  
přívými důsledky.Vyháškou stanovené kontroly uvedeného  
zařízení provádí výrobce nebo jím prokazatelně proškolená osoba".

1	04/2014	1. REVIZE – DOKUMENTACE PRO PROVEDENÍ STAVBY (DPS)	M. Petr	Ing. Jan Svoboda	František Pátek
ČÍSLO	DATA	POPIS	NAPRHL	KONTROLZVAL	SCHVAL
REVIZE					
AKCE	ČEPRO, a.s., STŘEDISKO TRÉMOŠNÁ ROZŠÍŘENÍ POŽÁRNÍCH A BEZPEČNOSTNÍCH SYSTÉMŮ				
ČÁST	STABILNÍ HASICÍ ZAŘÍZENÍ				
VÝKRES	SO 411 – ČERPAČÍ STANICE SHZ a SCHZ				
INVESTOR	ČEPRO, a.s., BĚLNICKÁ 12/213, 170 04 PRAHA 7				
ZODPOVĚDNÝ PROJEKTANT	Ing. Jan Svoboda				
PROJEKTANT	M. Petr				
KRESLIL	M. Petr				
	REVIZE				1