


POHLED NA ROZVADĚČ 232-RMCH

STŘÍŠKA S PŘESAHEM 150mm
NA VŠECHNY STRANY

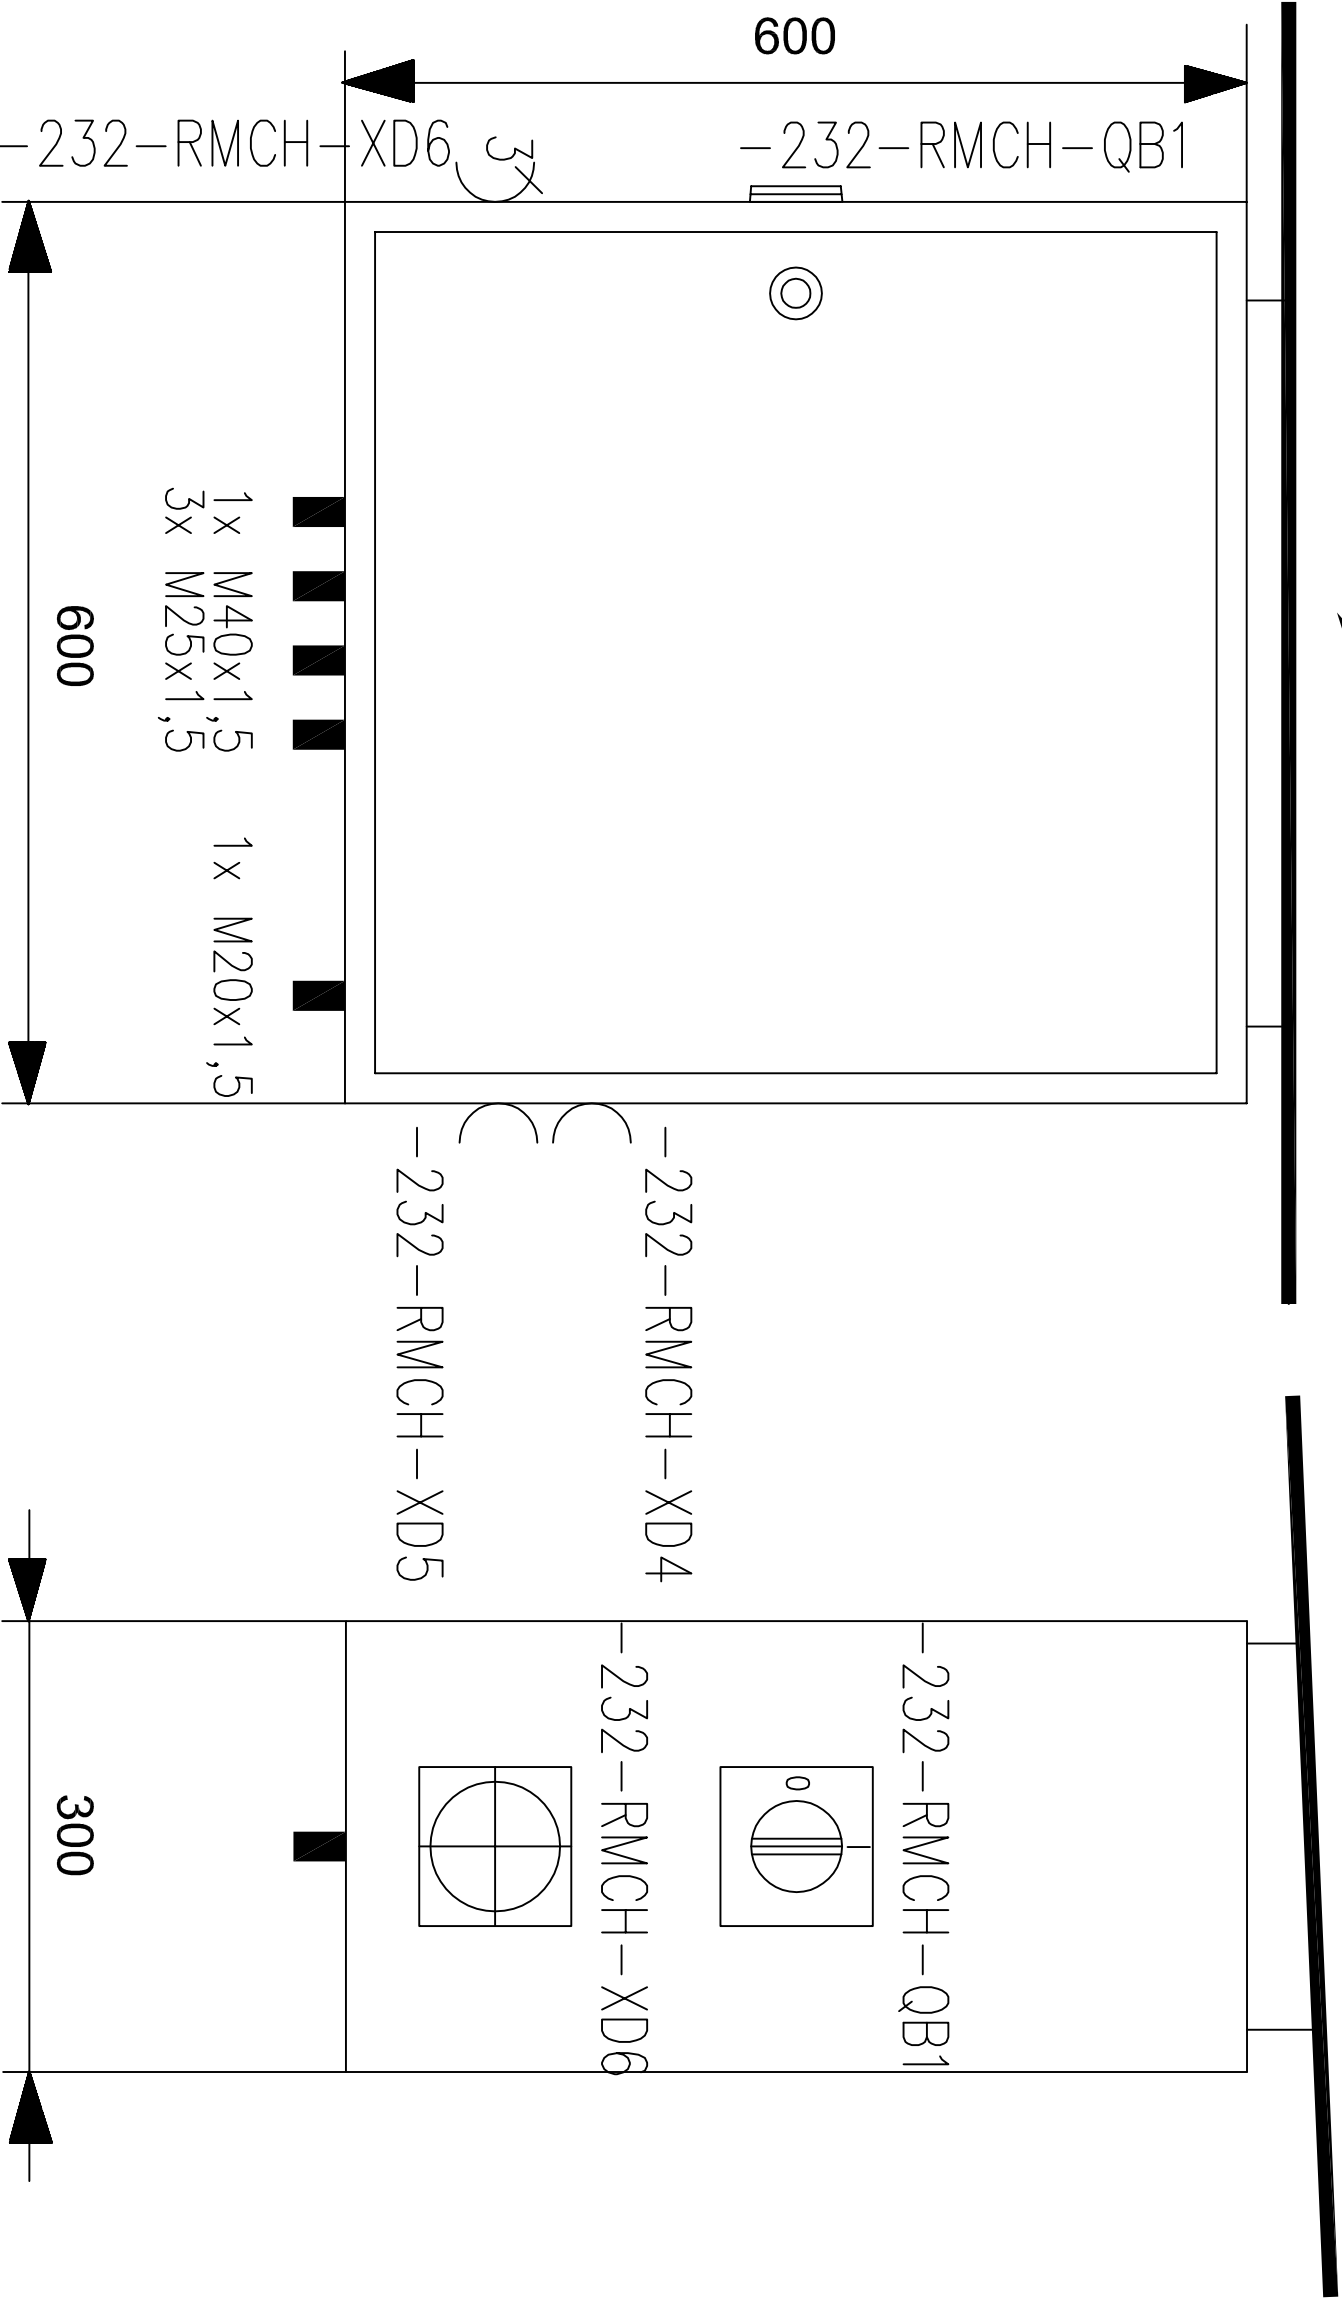

Všechna práva na tento dokument a v něm obsažené informace
vyhrazena. Rozmnožování nebo sdělování jeho obsahu třetím osobám
bez výslovného souhlasu zákonného autora je přísně zakázáno.

All rights are reserved for this document, even in case of issuance of a patent and
registration of another industrial right. Misapplication, in particular reproduction
or handing over to third parties is prohibited and actionable under civil and criminal law.

PROJEKT: EL15023

--	--	