



ŘEZ B-B

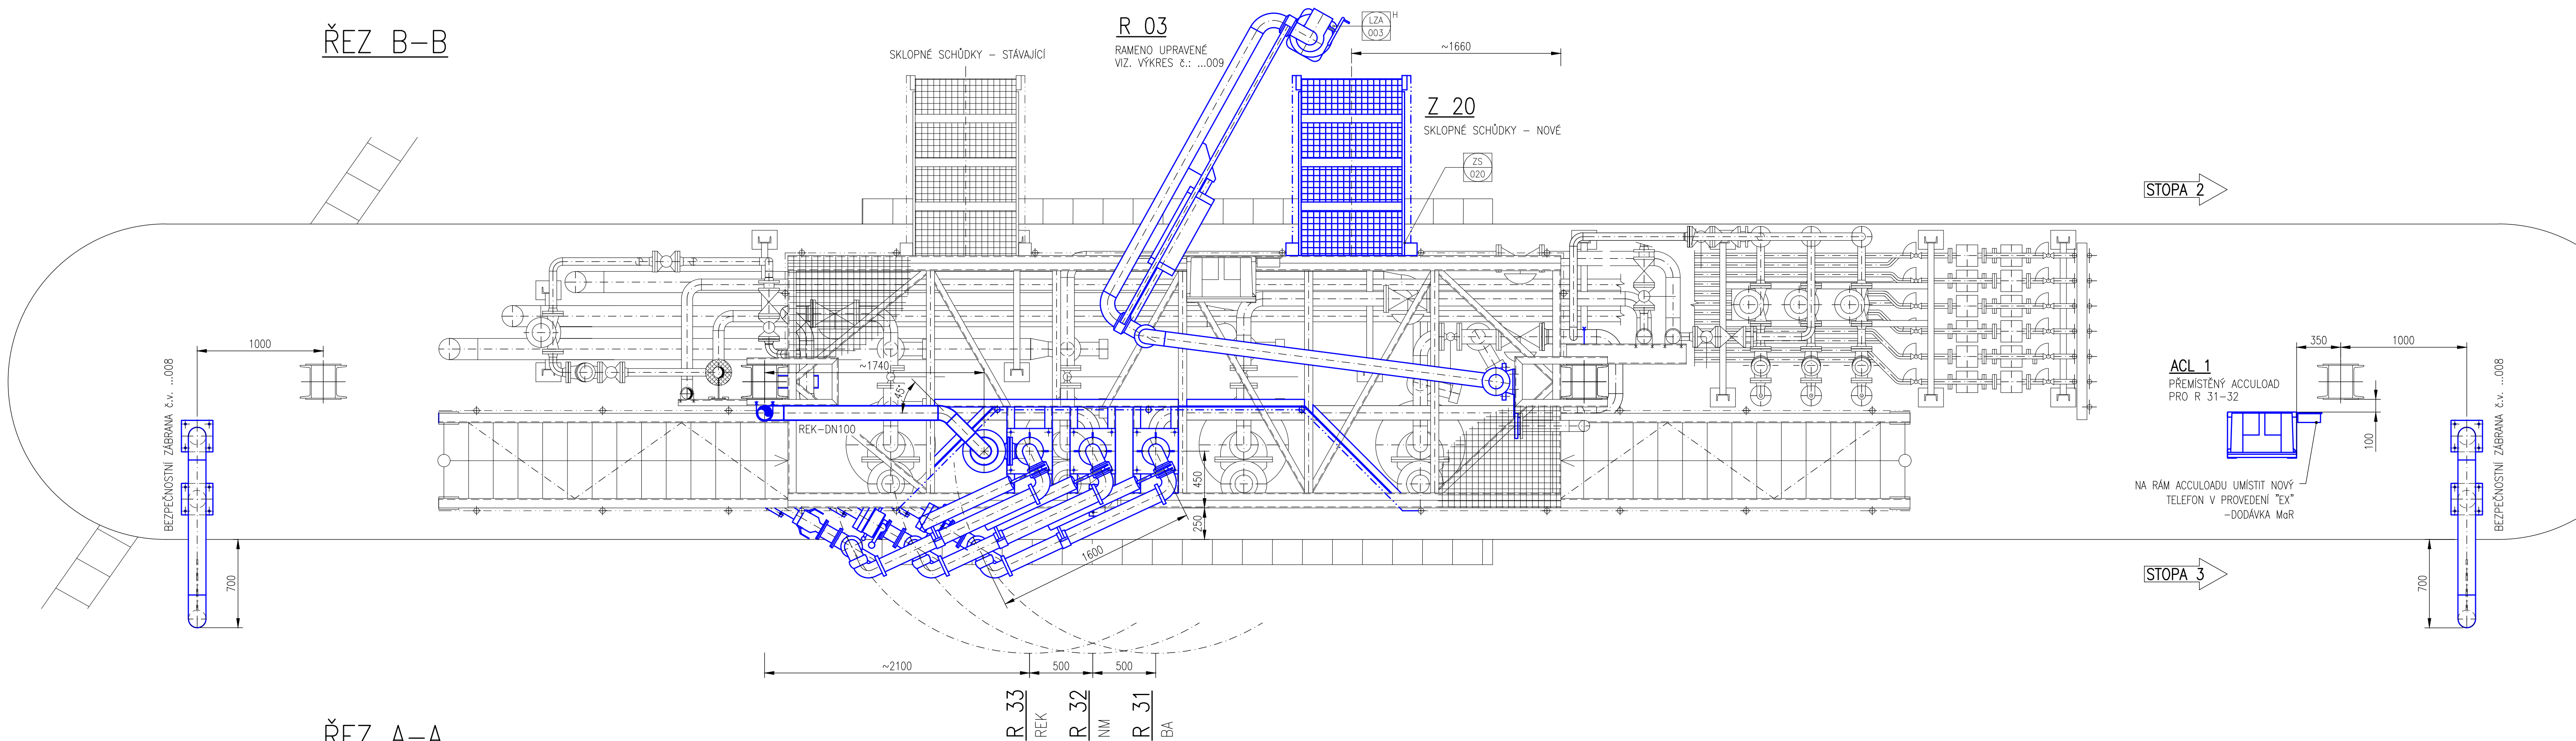

ŘEZ A-A

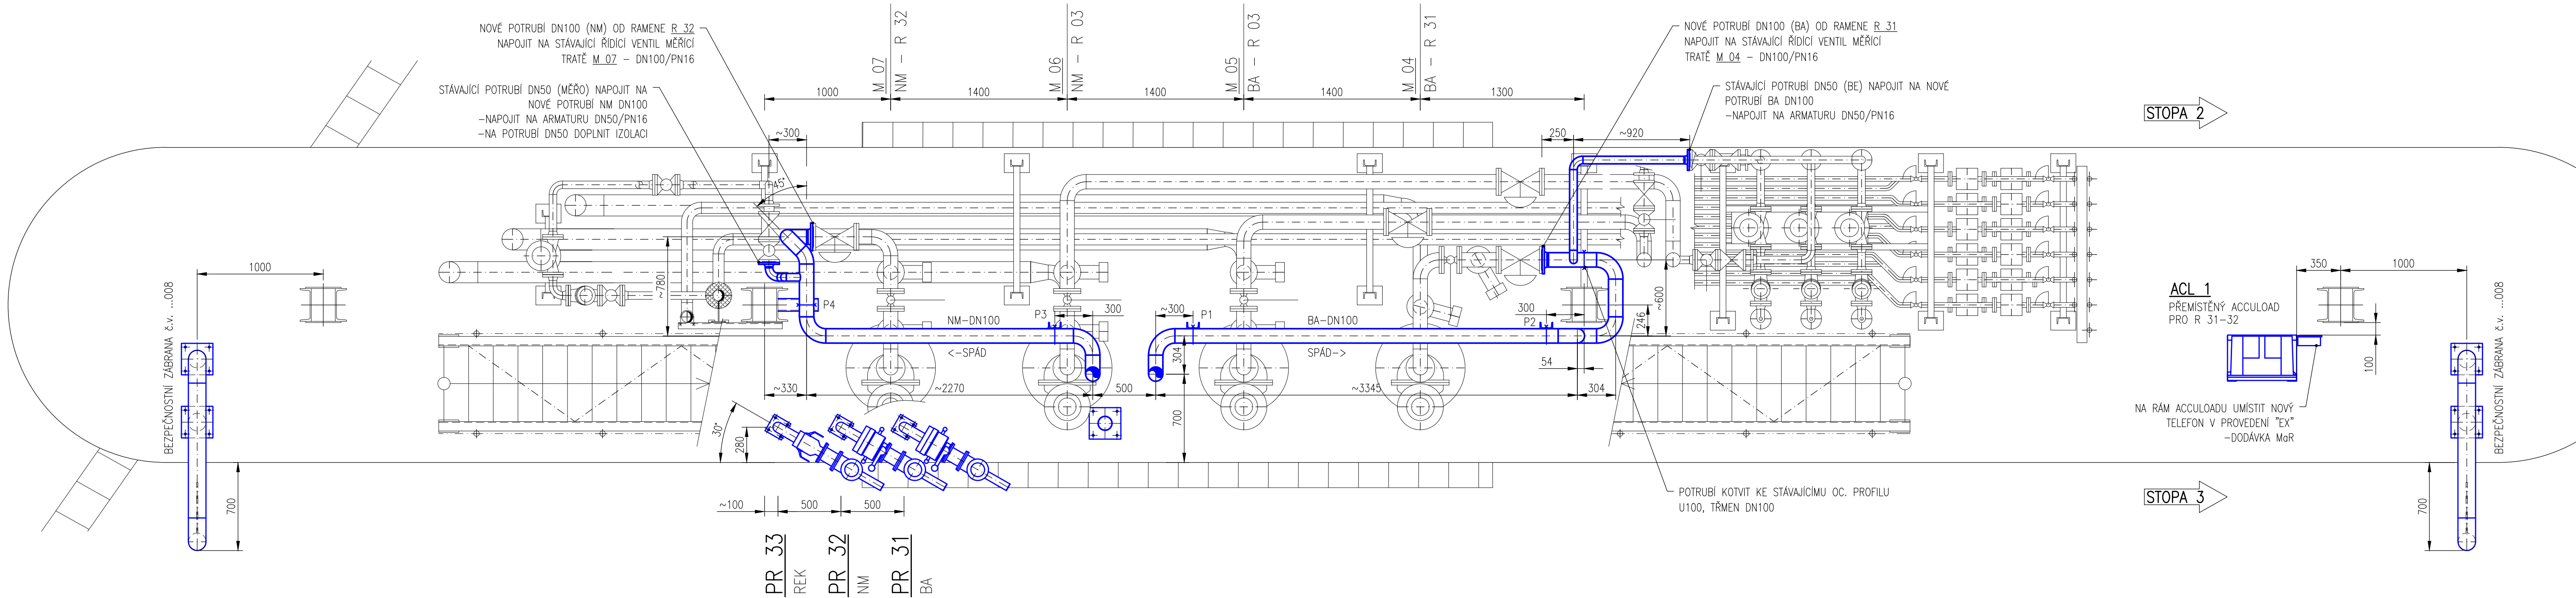

POZNÁMKY:

- STÁVAJÍCÍ POTRUBÍ A ZAŘÍZENÍ KRESLENO SLABĚ, NOVÉ SILNĚ.
- NOVÉ POTRUBÍ OPATŘIT NÁTĚREM DLE SYSTÉMU UVEDENÝM V TECHNICKÉ ZPRÁVĚ.
- PŘESNÁ POLOHA BEZPEČNOSTNÍCH ZÁBRAN BUDE STANOVENA BĚHEM ZKUŠEBNÍHO NAJETÍ AUTOCISTERNY.
- PŘESNÁ POLOHA PARKOVACÍCH STOJANŮ BUDE STANOVENA PRO KONKRÉTNÍ TYPY RAMEN BĚHEM ZKUŠEBNÍ MANIPULACE A ZJIŠTĚNÍ PŘESNÝCH DRAH POHYBU.

NOVÉ PODPĚRY POTRUBÍ:

- P1 - U100-450 PŘÍVAŘIT K OK PLOŠINY, TRĚMEN DN100
- P2 - U100-450 PŘÍVAŘIT K OK PLOŠINY, TRĚMEN DN100
- P3 - U100-310 PŘÍVAŘIT K OK PLOŠINY, TRĚMEN DN100
- P4 - U100-320 PŘÍVAŘIT KE SLOUPU PŘESTŘEŠENÍ, TRĚMEN DN100

RELEASED

REV.	DATUM	POPIS ZMĚNY	VYPRACOVAL
INVESTOR / OBJEDNATEL : ČEPRO, a.s.			
HIP :	Ing. Borovička Jiří		
VYPRACOVAL :	KONTROLOVAL :	SCHVÁLIL :	
Šafář Jiří	Ing. Borovička Jiří	Ing. Šimanský Jan	
21.7.2015		21.7.2015	
AKCE : Rozšíření VL č.2 Mstětice o spodní plnění			ZAKÁZK. ČÍSLO : 15048
ČÁST : D2. Dokumentace techn. a technol. zařízení			DATUM : 7 / 2015
SOIPS : PS190. Vydejní lávky - Rozšíření VL č.2			STUPEŇ : DPS
PROF. DIL : 01. Strojné technologická část			FORMÁT : A1
PŘÍLOHA : ŘEZ A-A, B-B			MĚŘÍTKO : 1:25
Č. PARÉ :			MÍSTO : Mstětice
ARCH. ČÍSLO : 15048-DPS-D2-PS190-01-03-003			