


PŮDORYS M 1:100

Most 008 - SO 031 211
km 1,394 55

km 1,394 55
031 111

KÚ km 1,413 00

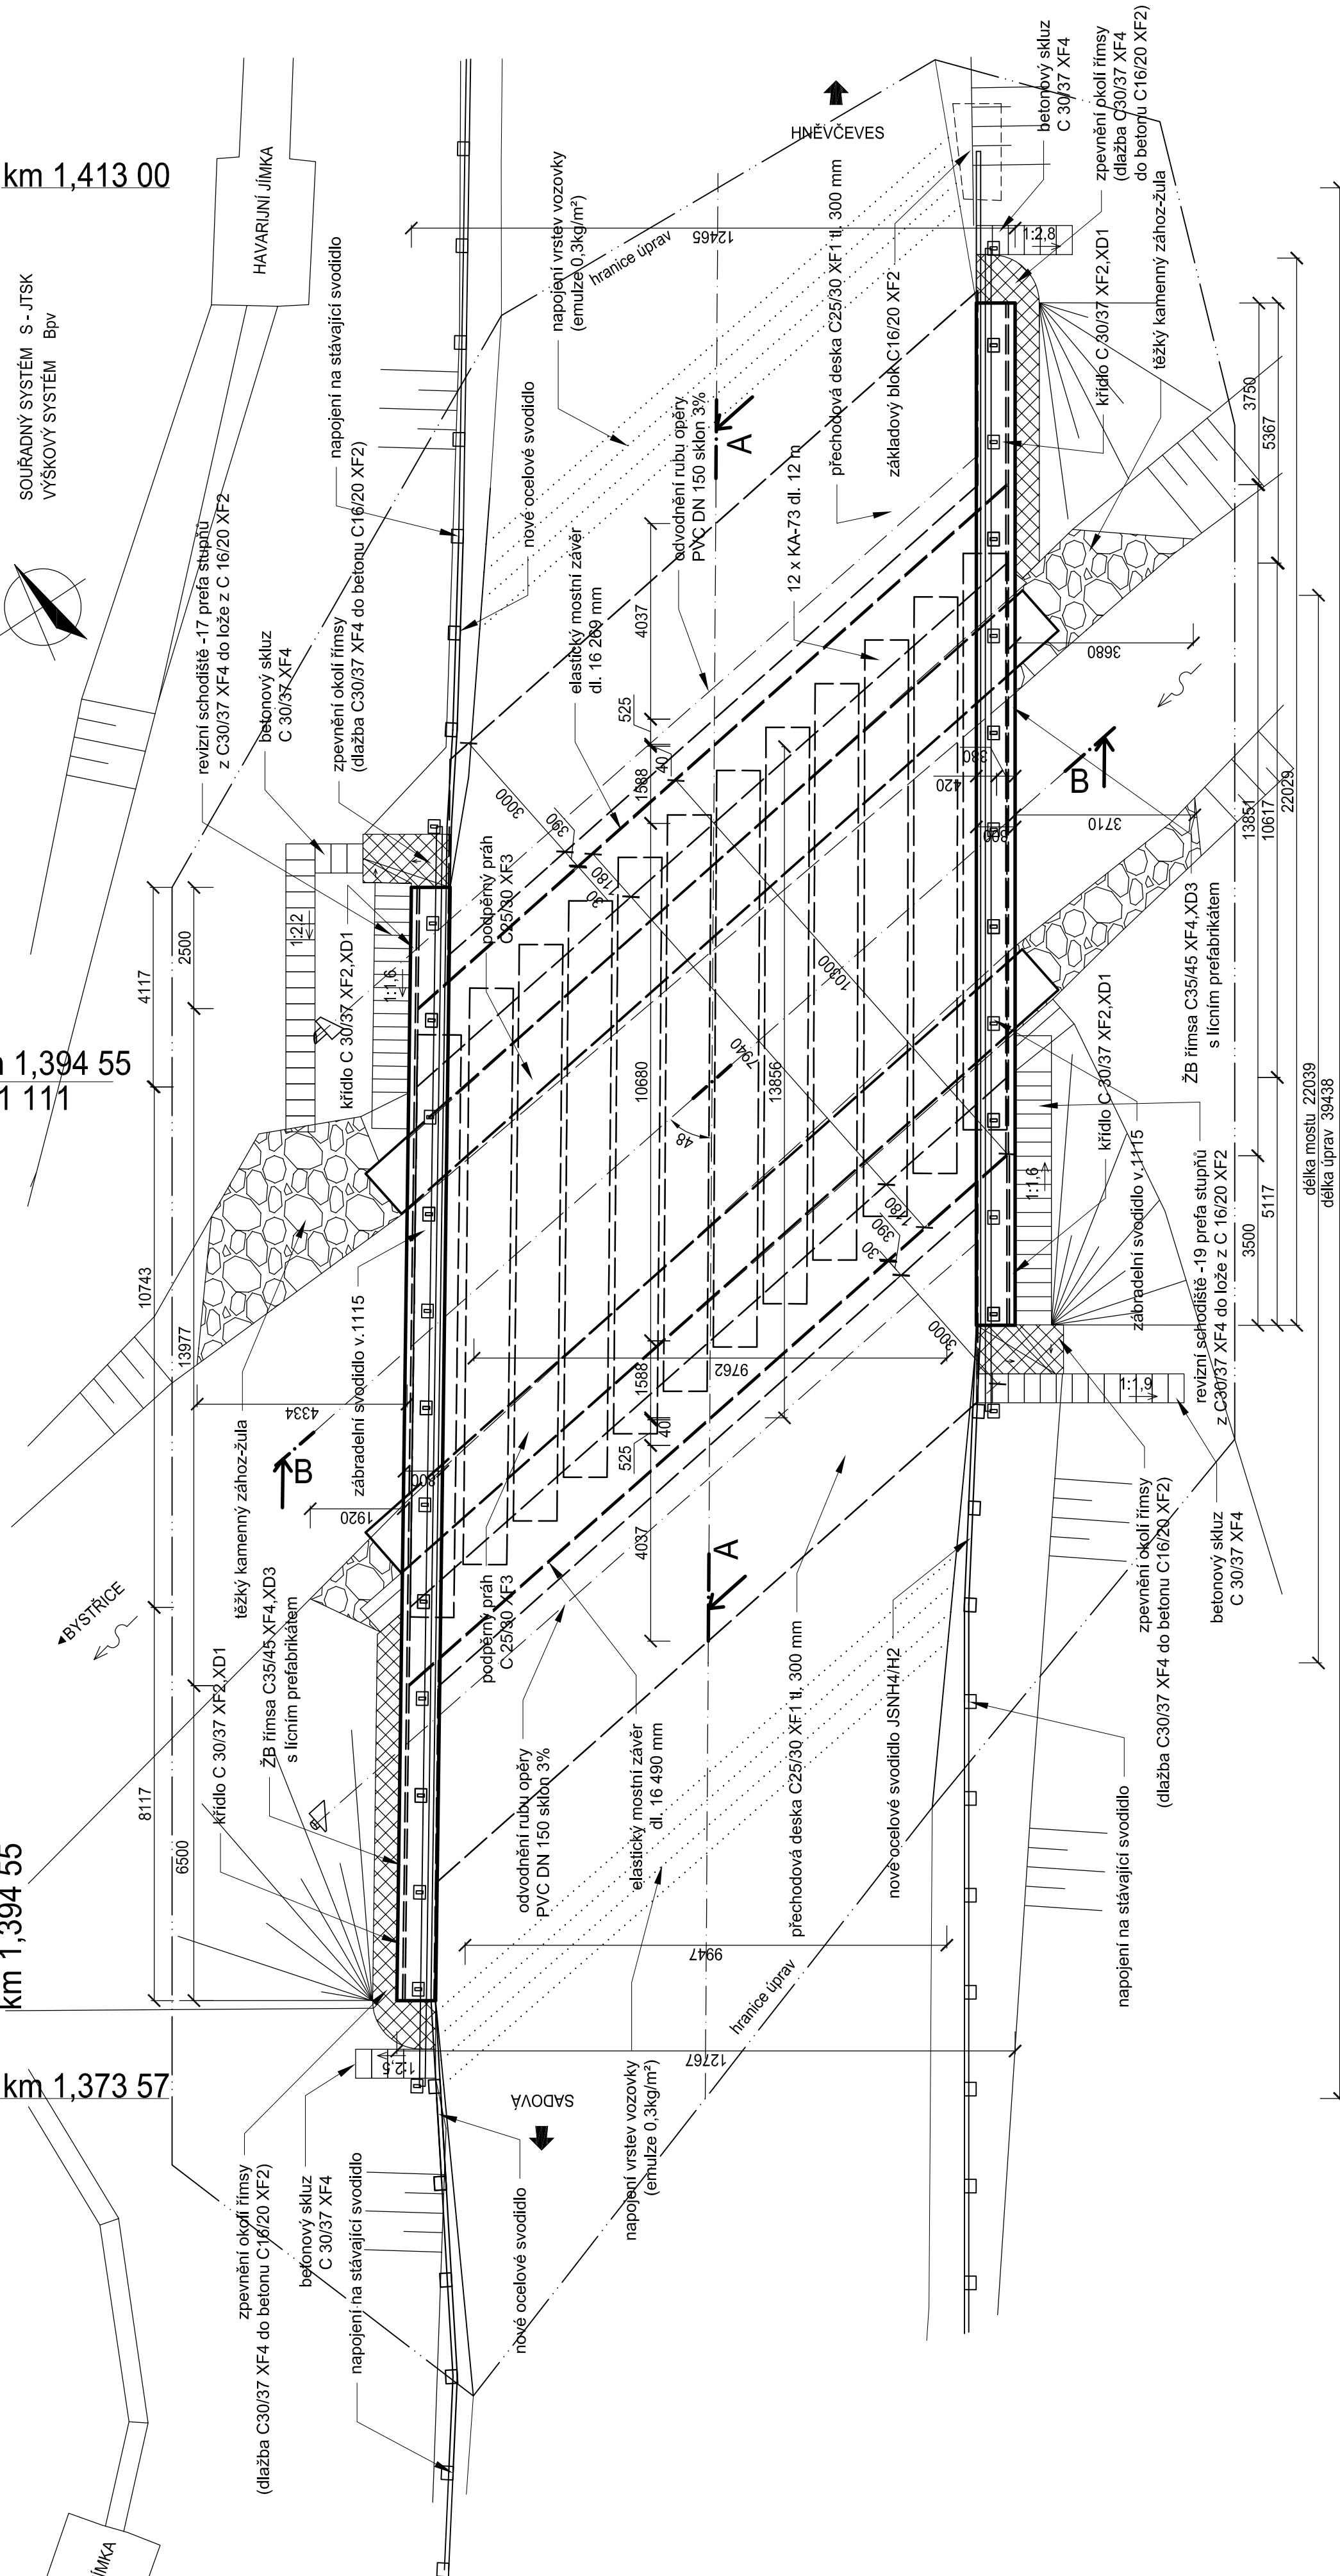

AUTORIZACE
DOKUMENTACI LZE POUŽÍVAT POUZE VE SMYSLU PŘÍSLUŠNÉ SMLOUVY O DÍLO. VÝKRES ČI JEHO ČÁST MŮŽE BÝT KOPÍROVÁN NEBO JINÝM ZPŮSOBEM ROZŠŘOVÁN POUZE PO PŘEDCHOZÍM SOUHLASU AUTORA

Číslo page

ČÍSLO ZMĚNY	DATUM ZMĚNY	POPIS/OBSAH ZMĚNY	PODPIS

Rekonstrukce mostu I. stavba 008 - SO 031 211 a mostu II. stavby 009 - SO 031 311 přes Bystřici

název stavby
Stavební část - SO 031 211 - MOST 008
stavěním objekt

ČEPRO, a.s. Dělnická 213/12 170 04 Praha 7	spolupráce
objednatel	Královéhradecký kraj
Hněvčevské-Sovětské místo stavby	



DOPRAVNÍ INŽENÝRSKÁ KANCELÁŘ
Bozděchova 1688, 500 02 Hradec Králové
tel : 495 219 036, 495 212 647 fax : 495 221 677
e-mail : dik@dik-hk.cz http : www.dik-hk.cz

PŮDORYS	DSP + DZS
	1:100
	měřítko
	supina

Ing. Jan Felgr kontrola	Ing. Jan Felgr hlavní inženýr projektu	A011/15 číslo stránky
Ing. Petra Müllerová zodpovědný projektant	Ing. Jan Felgr vedoucí projektant	07/2015 datum
		C.2.03 číslo přílohy