




DEMOLICE - SO 201 (MOST 008)
PÚDORYS 1:200

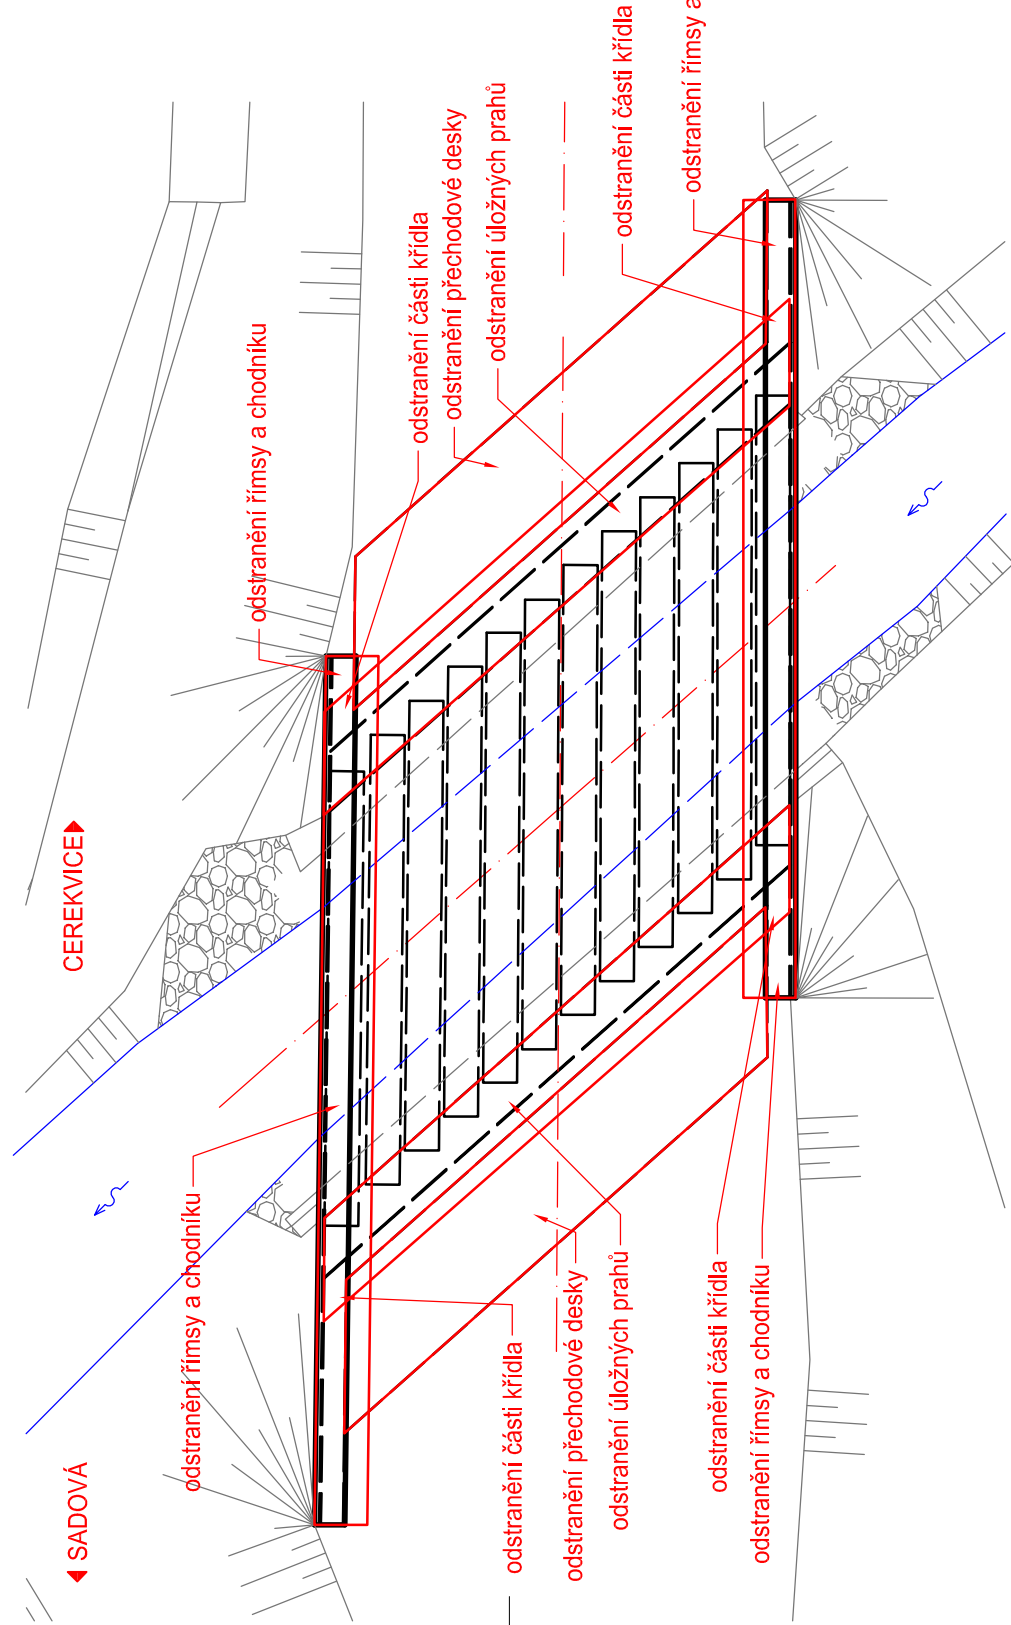


DEMOLICE - SO 202 (MOST 009)
PÚDORYS 1:200

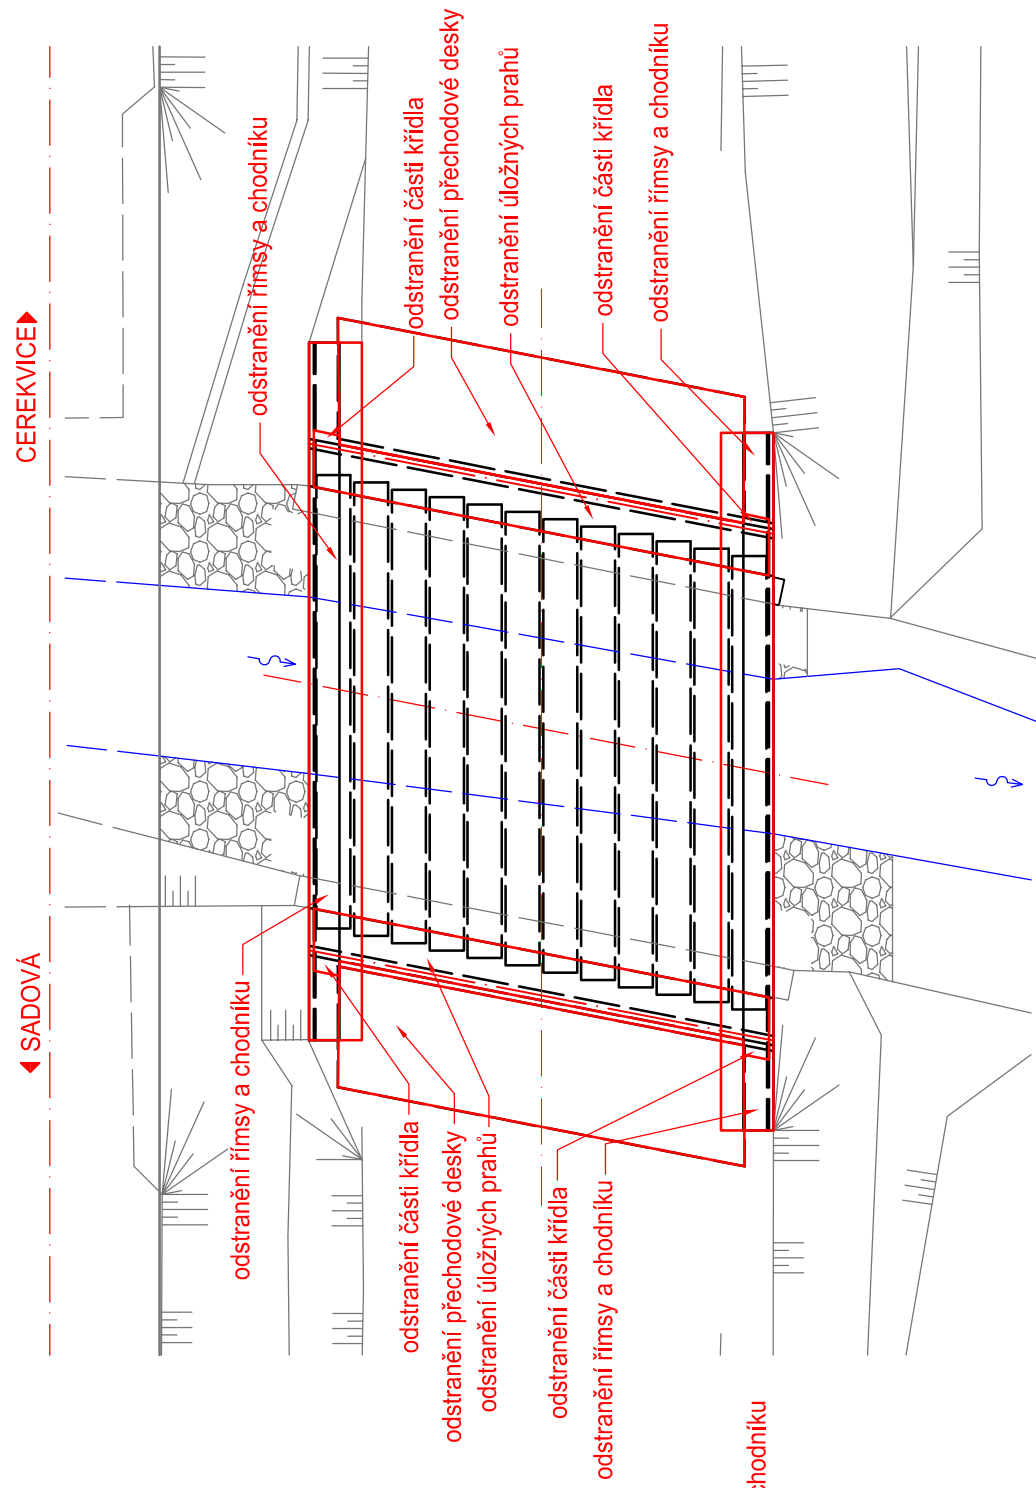


KÁCENÍ DŘEVIN - SO 201 (MOST 008)
PŮDORYS 1:200

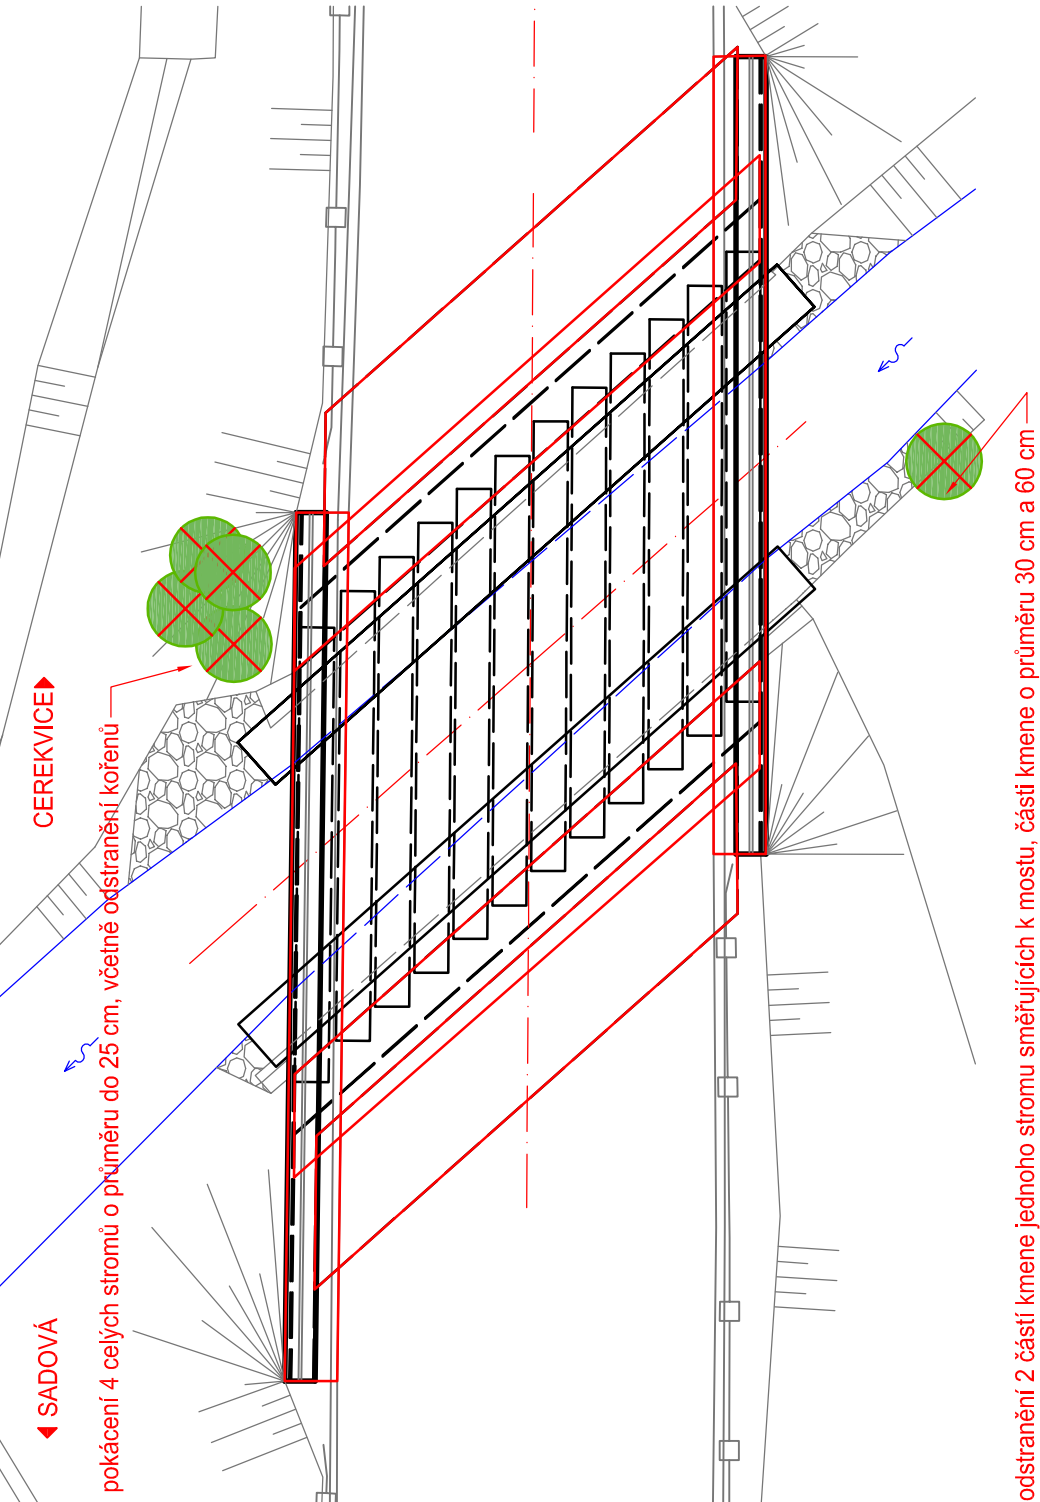


DEMOLICE - SO 201 (MOST 008)
ŘEZY 1:200

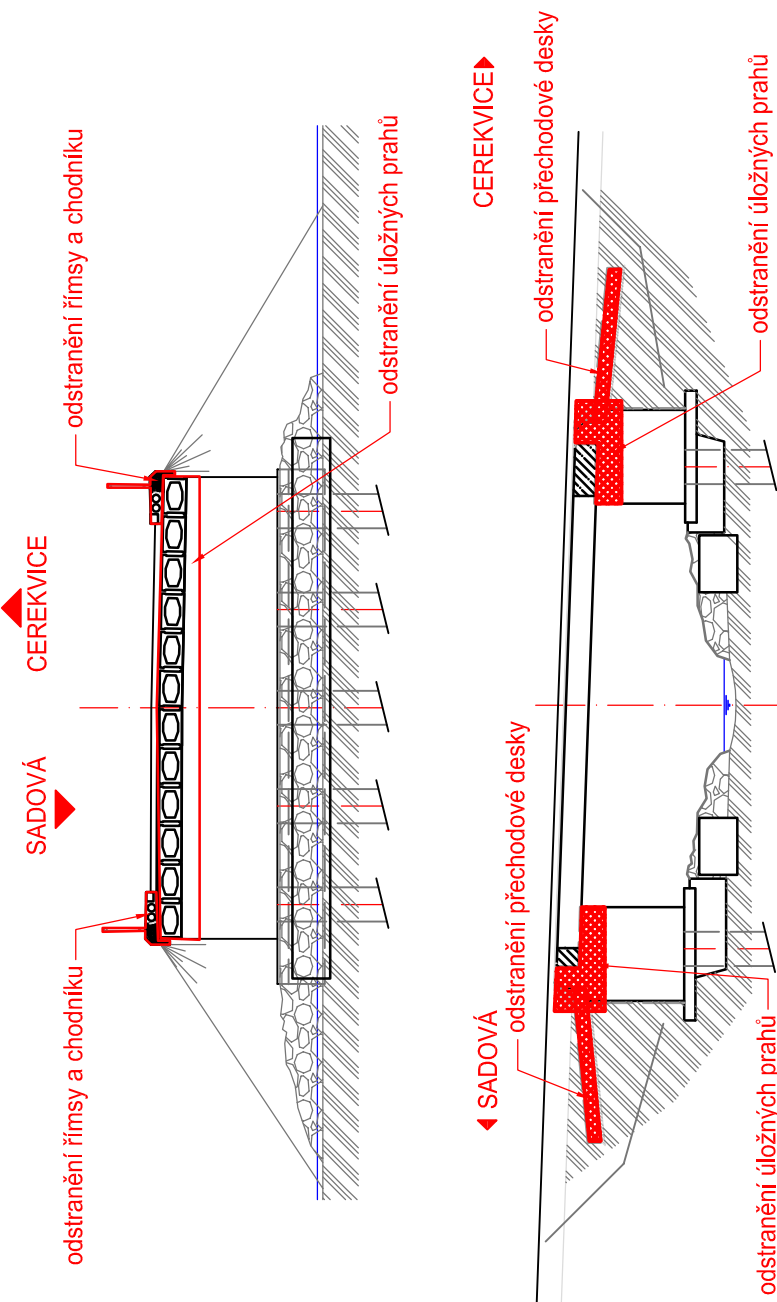


DEMOLICE - SO 202 (MOST 009)
ŘEZY 1:200

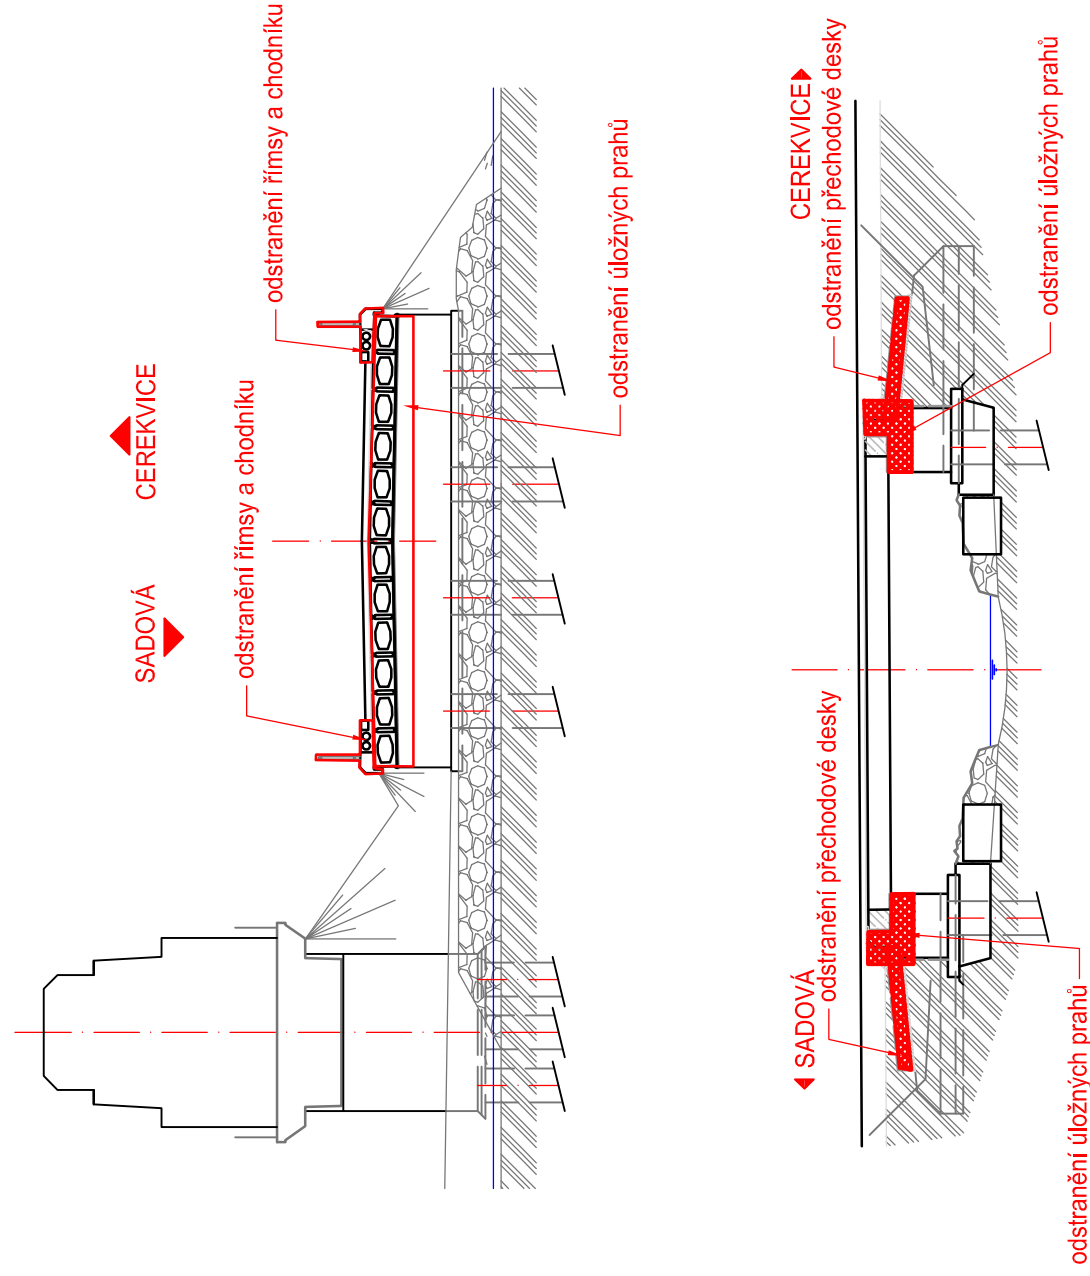

KÁČENÍ DŘEVIN - SO 202 (MOST 009)
PŮDORYS 1:200

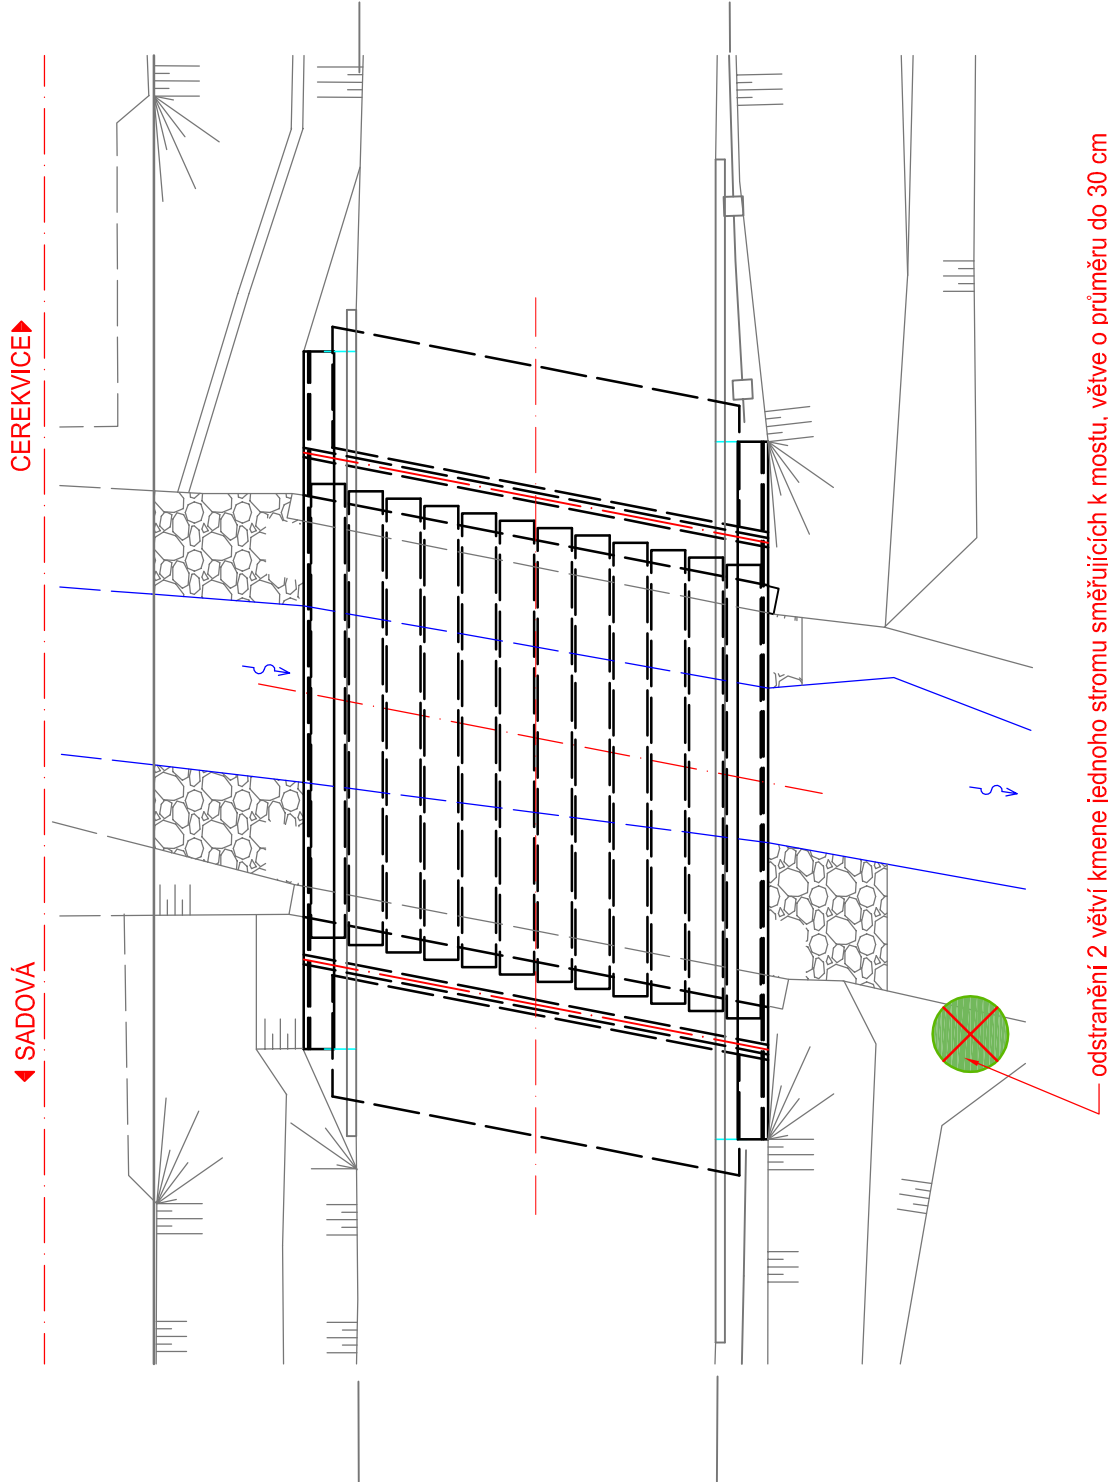[illegible]

Rekonstrukce mostu I. stavba 008 - SO 031 211 a mostu II. stavby 009 - SO 031 311 přes Bysřici

---	--	--------------------------------------	---	---

